CRIADO POR UM PRODUTO EDUCACIONAL DA AUTODESK

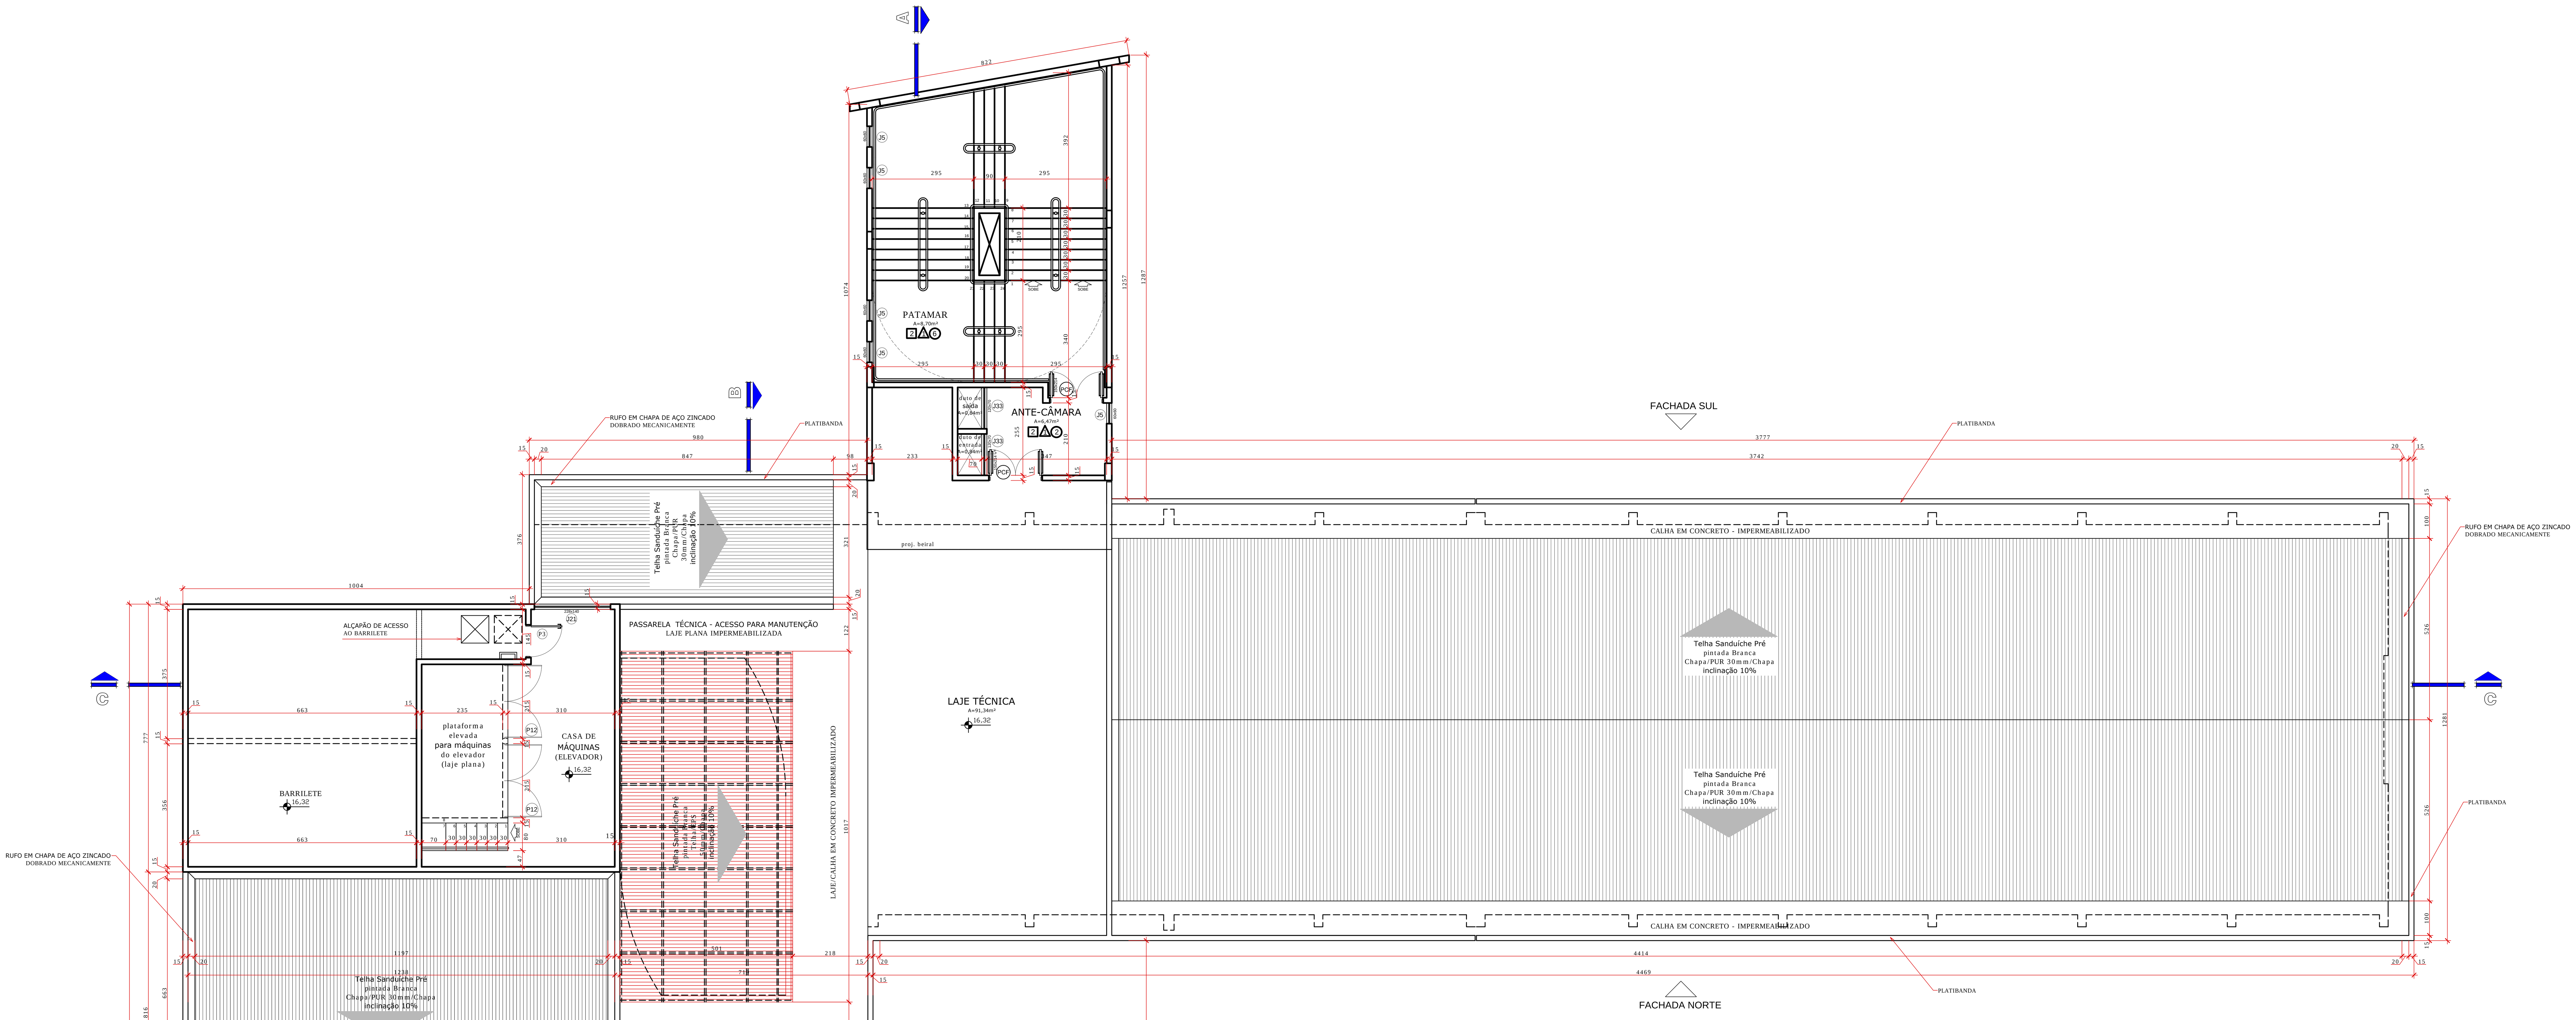

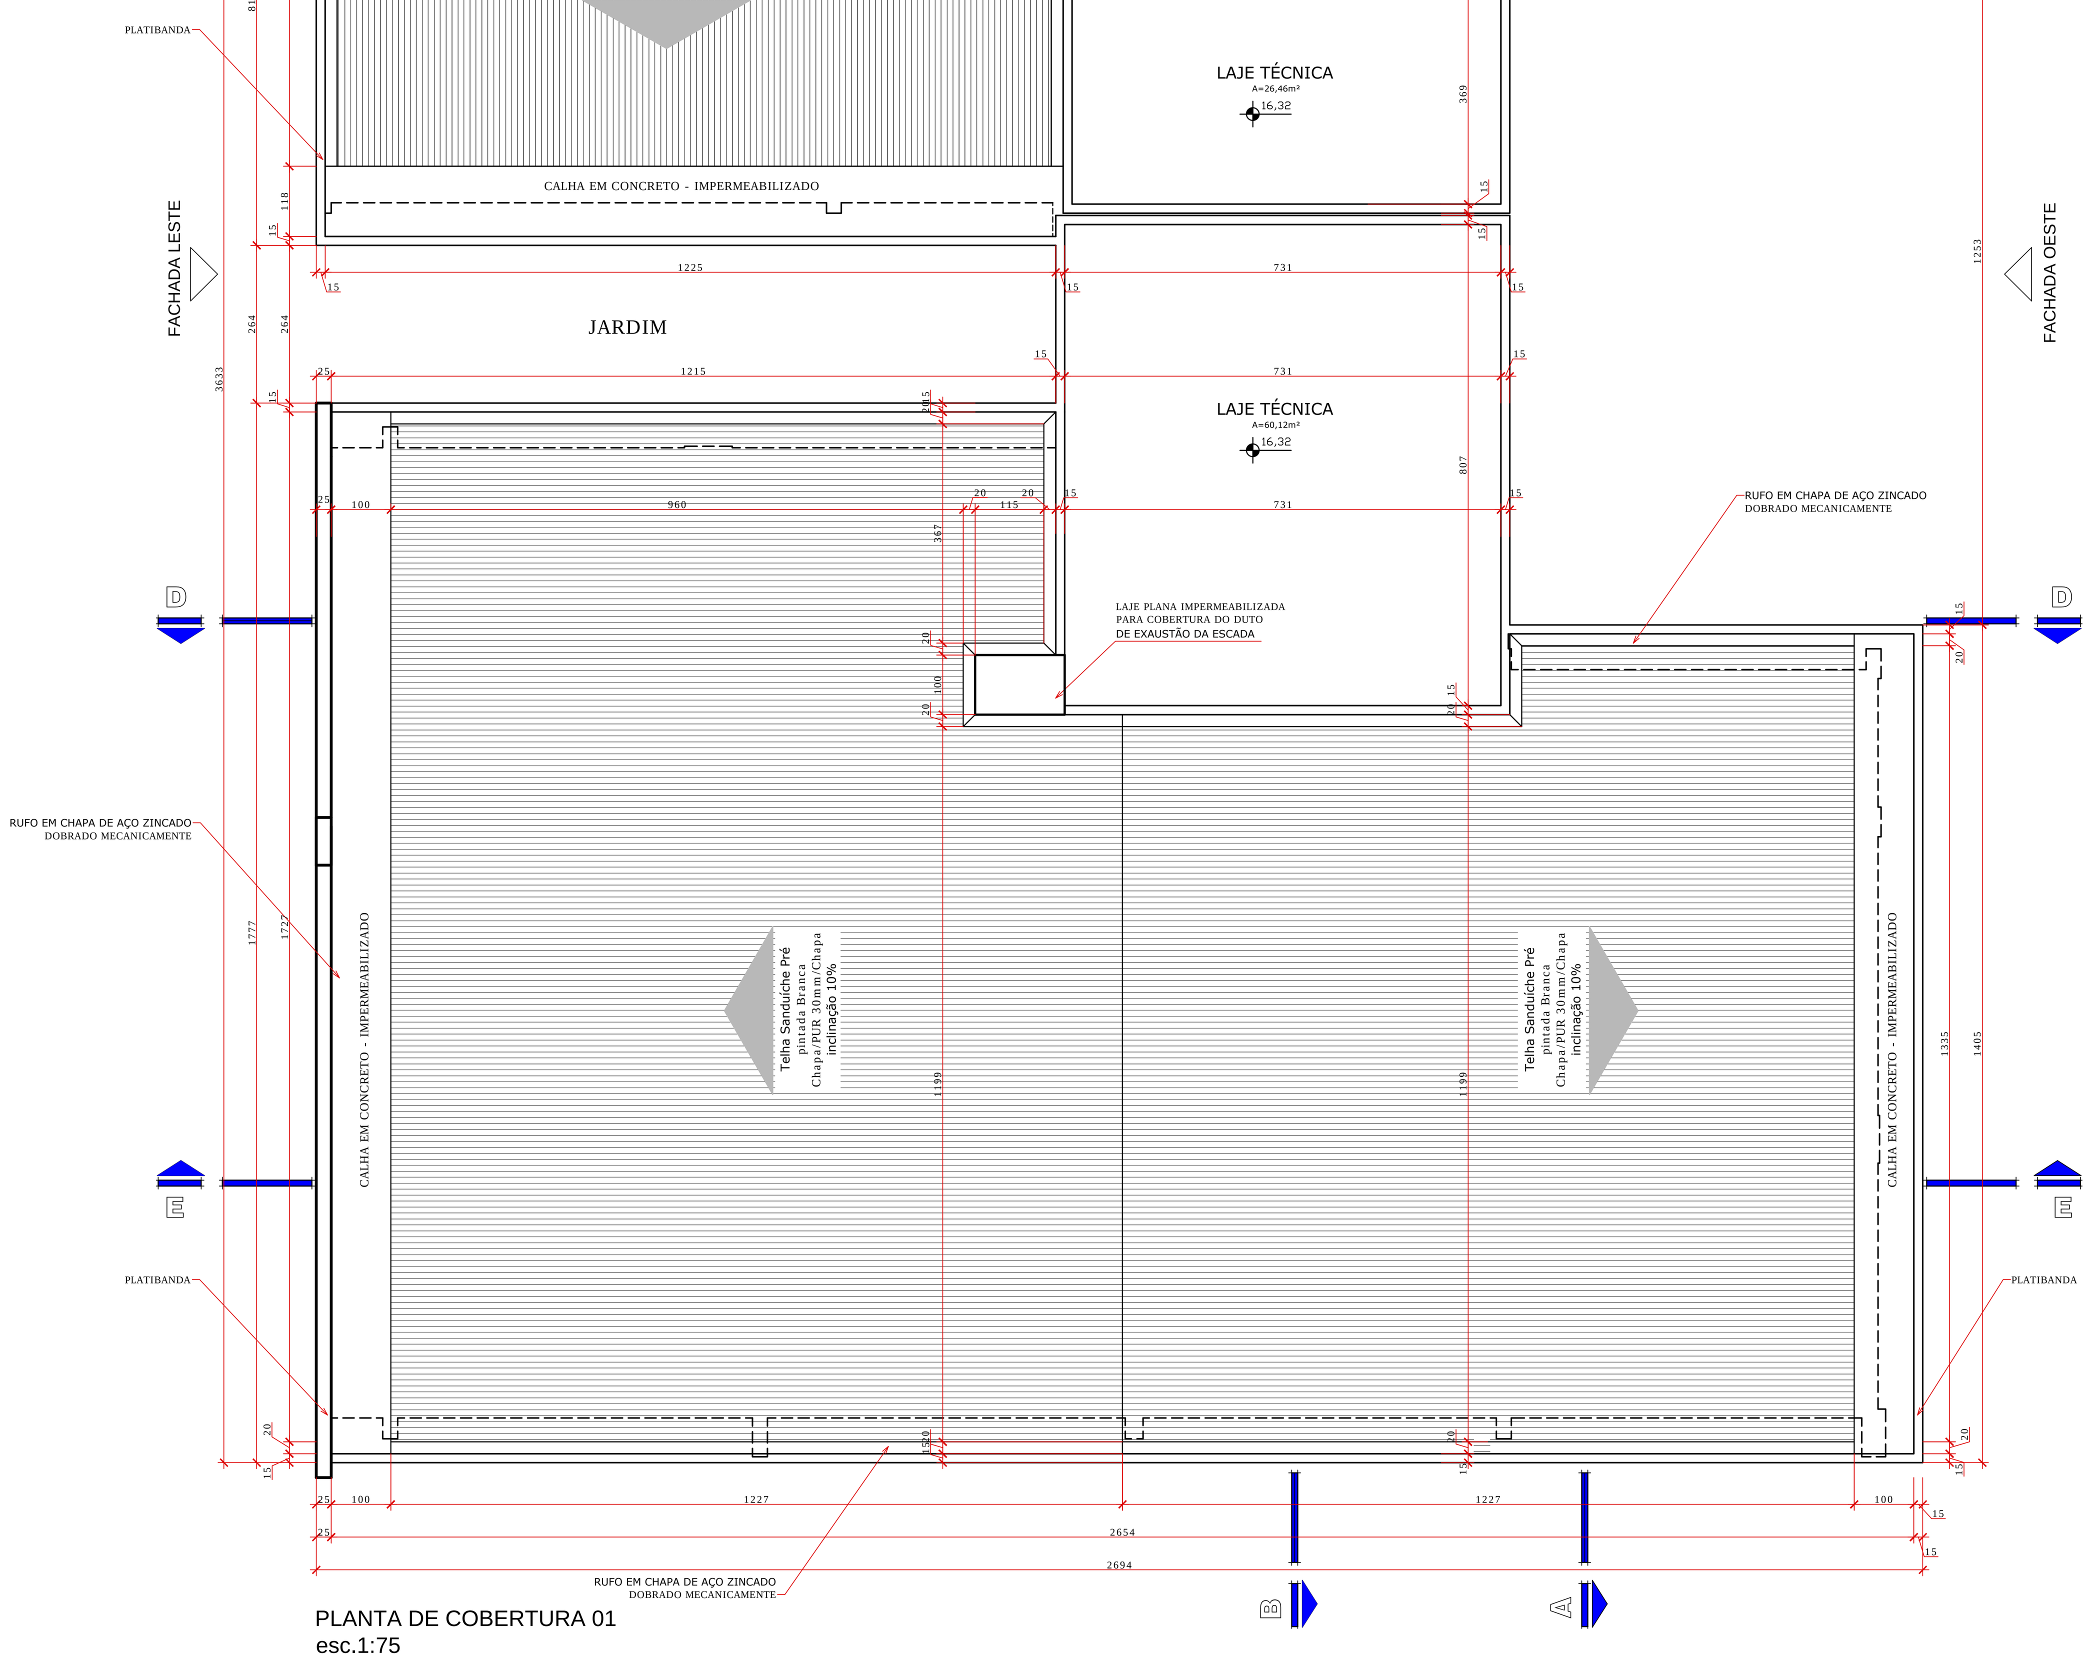

PLANTA DE COBERTURA 01
esc.1:75

NOTAS GENÉRICAS:
QUADRO RESUMO DAS INSTALAÇÕES PREVENTIVAS DE PROTEÇÃO CONTRA INCÊNDIO E PÂNICO CONFORME MODELO CONSTANTE NA NORMA TÉCNICA DO CBMGO 01.

Notas sobre dutos de entrada e saída de ar

5.7.11.3 As paredes dos dutos de saídas de ar devem:
a) Ser resistentes no mínimo a 2 h de fogo;
b) Ter isolamento térmico e inércia térmica equivalente no mínimo a uma parede de tijolos maciços, rebocada, de 15 cm de espessura, quando atenderem a até 15 antecâmaras, e de 23 cm de espessura, quando atenderem a mais de 15 antecâmaras;
c) Ter revestimento interno liso.
d) O duto de saida é totalmente aberto no topo.
e) As área tranversal dos dutos de ventilação atende à medida mínima de 120 cm x 70 cm, atendendo a área mínima de 0,84 m².

5.7.10 Antecâmaras
a) Tem o comprimento mínimo de 1,80m e pé direito mínimo de 2,50m.
c) As portas corta-fogo (PCF) na entrada e na comunicação da caixa da escada, tem resistencia de 60min de fogo cada.
k) As aberturas dos dutos de entrada e saída de ar das antecâmaras deverão ser guarnecidas por telas de arame, com espessura dos fios superior ou igual a 3 mm, e malha com dimensões mínimas de 2,5 cm por 2,5 cm.

As paredes das escadas terão resistênsia ao fogo por 4 horas.

Notas Sobre Iluminação de Emergência

1- Deve ser previsto iluminação de emergência em todas as circulações, acessos, escadas e áreas de escape.
2- A iluminação de emergência deve estar conforme a norma técnica n°18 do CBMGO, completada pela NBR 10898 vigente.
3- A distância máxima entre dois pontos de iluminação de emergência deve ser de 4 vezes a altura de instalação, não podendo ser superior a 15m.
4- As luminárias de acabamento (ou de ambiente), quando instaladas a menos de 2.5m de altura, e as luminárias de balizante (ou de sinalização) devem ter tensão máxima de alimentação de 30V.
5- Na impossibilidade de reduzir a tensão de alimentação das luminárias, pode ser utilizado um interruptor diferencial de até 30mA com disjuntor tremomagnético de 10A.
6- Durante a realização de inspeção do CBMGO, poderá ser exigido que os equipamentos utilizados nos sistema de iluminação de emergência sejam devidamente certificados por órgão competente.

Notas Sobre Sinalização de Emergência

Os sistemas de sinalização de emergência da edificação ou área de risc o devem atender o previsto na norma técnica n°20 do CBMGO.

Notas Sobre Segurança Estrutural nas Edificações

Na solicitação de inspeção junto ao CBMGO, deverá ser anexado um Memorial de Proteção dos Elementos Construtivos, com os seguintes dados:
a) Metodologia para atingir os TRRF dos elementos estruturais da edificação, citando a norma empregada;
b) Os TRRF para os diversos elementos construtivos: estruturas internas e externas,compartimentações, mezaninos, coberturas, subsolos, proteção de dutos e shafts, encapsulamento de estruturas, etc.
c) Especificações e condições de isenções e/ou reduções de TRRF;
d) Tipo e espessura de materiais de proteção térmica utilizados nos elementos construtivos e respectivas cartas de cobertura adotadas;
e) O Memorial de Proteção dos Elementos Construtivos deverá estar anotado no CREAGO.

Nota sobre a Compartimentação Horizontal e Vertical

A compartimentação horizontal e vertical da edificação deve ser executada conforme o previsto na Norma Técnica nº 09/2007 do CBMGO.

Notas Sobre Controle de Materiais de Acabamento e Revestimento

O controle de materiais de acabamento e revestimento da edificação deve ser executado conforme o especificado na Norma Técnica 10 do CBMGO.
Na solicitação da inspeção técnica deve ser entregue o atestado de controle de material de acabamento e revestimento, conforme modelo constante na Norma Técnica 01.

Notas Sobre Sistema de Proteção Contra Descargas Atmosféricas (SPDA)

O Projeto, a execução, a instalação, a manutenção do Sistema de Proteção Contra Descarga Atmosférica (SPDA) desta edificação, bem como a segurança de pessoas e instalações no seu aspecto físico dentro do volume protegido, deverão atender às condições estabelecidas na Norma Técnica n. 40 do CBMGO, complementado pelas Normas Brasileiras válidas e atinentes ao assunto, com especial e particular atenção para o disposto na NBR 5419 vigente.

ESPECIFICAÇÕES

PISO O

1 Piso estético de alta resistência (Korodur), branco ref. 60.010 P 500D, resinado, Polipiso ou equivalente. Rodapés em Granito Cinza Corumbá, polido. Altura 10 cm.

2 Piso estético de alta resistência (Korodur), Grafite ref. 60.003 P 500D, resinado, Polipiso ou equivalente. Obedecer paginação indicada em projeto. Rodapés em Granito Cinza Corumbá, polido. Altura 10 cm.

3 Piso cerâmico 45x45cm, Eliane, PEI 5, linha alto tráfego cargo plus, rejunte de 3mm, cor Ártico . Obedecer paginação indicada em projeto.

4 Piso Absolute - Linha Acoustic Ref.: 761 Blue Topaz C S 761.Utilizar arremates de degraus e variações do piso em granito Cinza Corumbá de acordo com paginação.

5 Piso em epóxi à base de água, isento de solventes, de alta resistência e incombustível, na cor branca.

6 Piso em concreto desempenado com pintura em tinta para pisos na cor cinza - suvinil ou equivalente.

7 Piso em concreto desempenado rústico.

TETO □

1 Forro de fibra mineral em placas de 1250 x 625 mm, espessura: 15mm, bordas retas, pintura antimofo, apoiado em perfil de aço galvanizado com 24 mm de base, placas ARMSTRONG ou equivalente.

2 Laje em concreto, rebocada. Pintura em tinta PVA, fosca, sobre massa PVA, cor Branco Neve. Marca Coral, ou equivalente.

3 Forro de gesso liso, com tabicas de(5cm), pintura em Tinta PVA fosco, sobre massa PVA. Cor: branco neve. Marca Coral, ou equivalente.

PAREDES/DIVISÓRIAS INTERNAS Δ

1 Pintura, tinta acrílica, Super lavável, com acabamento acetinado cor: Branco Gelo, marca Coral ou equivalente.

2 Cerâmica Cecrisa, linha Wall Tiles Branco, formato: 32x44,5 Juntas: 3 mm Rejunte cinza platina.

3 Ladrilho hidráulico, Goiarte 20x20, modelo 9 pirâmides , Pintura em tinta PVA, fosca, sobre massa PVA, cor Branco Neve. Marca Coral, ou equivalente.

4 Lambri em madeira marca Lambrix acompanhando toda a extensão da parede alinhamento superior com porta (h=2,5 0m).Acessórios para acabamento do topo de acordo com a fabricante da mesma cor do lambri.Cor: Branco Aspen Acima do acabamento em lambri aplicar pintura em tinta acrílica acabamento ace tinado. Cor: (azul pastel) Coral ou equivalente.

PAREDES EXTERNAS ◇

1 Tinta Textura média - cor:Vento Gélido B395, Suvinil ou equivalente.

2 Tinta Textura média - cor:Feira de Antiguidades D397, Suvinil ou equivalente.

3 Tinta textura média - cor: Verde Fortuna R307, Suvinil ou equivalente.

QUADRO DE ABERTURAS

		Dimensões (l x h x p)	Funcionamento	Material	Quant.
JANELAS	J1	215 x 260/ sem peitoril	Fixo/Correr	Alumínio Anodizado Natural Linha Suprema Vidro Temperado Liso Incolor	01 unid.
	J2	50 x 100 x 120	Máximo-ar	Alumínio Anodizado Natural Linha Suprema Vidro Liso Incolor	12 unids.
	J3	280 x 100 x 160	Máximo-ar	Alumínio Anodizado Natural Linha Suprema Vidro Mini Boreal	08 unids.
	J4	830x 140 x 120	Correr	Alumínio Anodizado Natural Linha Suprema Vidro Liso Incolor	03 unids.
	J5	60 x 60 x 140	Fixo	Tijolo de vidro incolor wave	41 unids.
	J6	264 x 140 x 120	Correr	Alumínio Anodizado Natural Linha Suprema Vidro Liso Incolor	04 unids.
	J7	340 x 140 x 120	Correr	Alumínio Anodizado Natural Linha Suprema Vidro Liso Incolor	04 unids.
	J8	85 x 60 x 200	Fixo	Fechamento em tela de arame 3mm, malha 2,5 x 2,5cm.	02 unids.
	J9	86 x 140 x 120 *Considerar nível de acesso ao ambiento como referência para execução (peitoril)	Correr	Alumínio Anodizado Natural Linha Suprema Vidro Liso Incolor	04 unids.
	J10	580 x 140 x 120 *Considerar nível de acesso ao ambiento como referência para execução (peitoril)	Correr	Alumínio Anodizado Natural Linha Suprema Vidro Liso Incolor	14 unids.
	J11	215 x 140 x 120	Correr	Alumínio Anodizado Natural Linha Suprema Vidro Liso Incolor	04 unids.
	J12	63 x 140 x 120	Fixo	Alumínio Anodizado Natural Linha Suprema Vidro Liso Incolor	01 unid.
	J13	343 x 140 x 120	Correr	Alumínio Anodizado Natural Linha Suprema Vidro Liso Incolor	01 unid.
	J14	552 x 140 x 120	Correr	Alumínio Anodizado Natural Linha Suprema Vidro Liso Incolor	04 unids.
	J15	233 x 140 x 120	Correr	Alumínio Anodizado Natural Linha Suprema Vidro Liso Incolor	01 unid.
	J16	409 x 140 x 120	Correr	Alumínio Anodizado Natural Linha Suprema Vidro Liso Incolor	57 unids.
	J17	100 x 140 x 120	Máximo-ar	Alumínio Anodizado Natural Linha Suprema Vidro Liso Incolor	01 unid.
	J18	200 x 100 x 160	Máximo-ar	Alumínio Anodizado Natural Linha Suprema Vidro Mini Boreal	01 unid.
	J19	160 x 140 x 120	Correr	Alumínio Anodizado Natural Linha Suprema Vidro Liso Incolor	01 unid.
	J20	166 x 140 x 120	Correr	Alumínio Anodizado Natural Linha Suprema Vidro Liso Incolor	01 unid.
	J21	228 x 140 x 120	Correr	Alumínio Anodizado Natural Linha Suprema Vidro Liso Incolor	02 unid.
	J22	345 x 140 x 120	Correr	Alumínio Anodizado Natural Linha Suprema Vidro Liso Incolor	02 unid.
	~~J23~~	~~145 x 140 x 120~~	~~Correr~~	~~Alumínio Anodizado Natural Linha Suprema Vidro Liso Incolor~~	~~04 unids.~~
	J24	580 x 140 x 120	Correr	Alumínio Anodizado Natural Linha Suprema Vidro Liso Incolor	03 unids.
	J25	290 x 140 x 120	Correr	Alumínio Anodizado Natural Linha Suprema Vidro Liso Incolor	03 unids.
	J26	406 x 140 x 120	Correr	Alumínio Anodizado Natural Linha Suprema Vidro Liso Incolor	03 unid.
	J27	376 x 140 x 120	Correr	Alumínio Anodizado Natural Linha Suprema Vidro Liso Incolor	02 unids.
	J28	670 x 140 x 120	Correr	Alumínio Anodizado Natural Linha Suprema Vidro Liso Incolor	03 unids.
	J29	125 x 140 x 120	Correr	Alumínio Anodizado Natural Linha Suprema Vidro Liso Incolor	02 unids.
	J30	270 x 140 x 120	Correr	Alumínio Anodizado Natural Linha Suprema Vidro Liso Incolor	02 unids.
	J31	155 x 140 x 120	Correr	Alumínio Anodizado Natural Linha Suprema Vidro Liso Incolor	02 unids.
	J32	270 x 110 x 100	Fixo	Alumínio Anodizado Natural Linha Suprema Vidro Temperado Liso Incolor	06 unids.
	J33	120 x 70 x 15/245 *Observar Detalhe genérico duto de entrada de ar (Planta Baixa do Pavimento Térreo)	Fixo	Fechamento em tela artística espessura 3mm com malha 2,5x2,5cm	14 unids.
	J34	50 x 100 x 120	Fixo	Alumínio Anodizado Natural Linha Suprema Vidro Liso Incolor	01 unid.
	J35	558 x 140 x 120	Correr	Alumínio Anodizado Natural Linha Suprema Vidro Liso Incolor	01 unid.
	J36	250 x 140 x 120	Correr	Alumínio Anodizado Natural Linha Suprema Vidro Liso Incolor	01 unid.
	J37	170 x 140 x 120	Correr	Alumínio Anodizado Natural Linha Suprema Vidro Liso Incolor	01 unid.
	J38	190 x 140 x 120	Correr	Alumínio Anodizado Natural Linha Suprema Vidro Liso Incolor	01 unid.
	J39	607 x 250 x 50	Fixo	Alumínio Anodizado Natural Linha Suprema Vidro Liso Incolor (visor)	01 unid.
	J40	200 x 200 x 100	Fixo	Alumínio Anodizado Natural Linha Suprema Vidro Liso Incolor (visor)	02 unid.
	J41	498 x 250 x 50	Fixo	Alumínio Anodizado Natural Linha Suprema Vidro Liso Incolor (visor)	01 unid.
	J42	100 x 100 x 110	Guilhotina	Alumínio Anodizado Natural Linha Suprema Vidro Temperado Liso Incolor (4mm)	02 unid.
	J43	155 x 100 x 110	Guilhotina	Alumínio Anodizado Natural Linha Suprema Vidro Temperado Liso Incolor (4mm)	01 unid.
	J44	357 x 210 x 90	Pivotante	Alumínio Anodizado Natural Linha Suprema Vidro Temperado Liso Incolor (4mm)	01 unid.
	J45	110 x 90 x 270/438	Fixo	Veneziana ventilada em alumínio linha Suprema.	04 unids.
	JC1	215+965 x 140 x 120	Correr	Alumínio Anodizado Natural Linha Suprema Vidro Temperado Liso Incolor	02 unids.
PORTAS	P1	60x160	DE ABRIR , 1 FOLHA	Alumínio prata natural. Linha Suprema. Chapa corrugada	32 unids.
	P2	90x160	DE ABRIR , 1 FOLHA	Alumínio prata natural. Linha Suprema. Chapa corrugada com puxador inox	08 unids.
	P3	90x210	DE ABRIR , 1 FOLHA	Folha em madeira pintada.Portais metálicos	78 unids.
	P4	100x210	DE ABRIR , 1 FOLHA	Folha em madeira pintada.Portais metálicos	06 unids.
	P5	140x210	DE ABRIR , 2 FOLHAS	Alumínio prata natural. Linha Suprema. Chapa corrugada	16 unids.
	P6	120x210	VAI E VEM, 2 FOLHAS	Folha em madeira pintada.Portais metálicos com visor em vidro	06 unids.
	P7	170x210	DE ABRIR , 2 FOLHAS	Folha em madeira pintada.Portais metálicos com visor em vidro	06 unids.
	P8	200x210	DE ABRIR , 2 FOLHAS	Folha em madeira pintada.Portais metálicos com visor em vidro	02 unid.
	P9	240x260	DE ABRIR / FIXO, 2 FOLHAS	Alumínio prata natural- Linha Suprema, Vidro temperado liso incolor	03 unids.
	P10	90x210	DE ABRIR , 1 FOLHA	Folha em madeira pintada.Portais metálicos e chapa de proteção em aço inoxidável com puxador em inox	02 unids.
	P11	250x210	DE CORRER , 4 FOLHAS	Alumínio prata natural- Linha Suprema, Vidro temperado liso incolor	01 unids.
	P12	160x210	DE ABRIR , 2 FOLHAS	Folha em madeira pintada. Portais metálicos	03 unids.
	PC1	215+965 x 260	Correr	Alumínio Anodizado Natural Linha Suprema Vidro Temperado Liso Incolor	01 unid.
	PCF	150 x 214	Abrir	Porta com miolo de amianto revestida com chapa metálica	18 unids.

*PARA INSTALAÇÃO DAS ESQUADRIAS CONFERIR MEDIDAS NO LOCAL

QUADRO DE REVISÃO

Nº	DATA	SOLICITANTE	MODIFICAÇÕES	RESPONSÁVEL

Aprovação/Data

Unidade | Gerência de Projetos

O projeto poderá ser utilizado somente no local designado nas plantas.
Todos os direitos reservados ao CEGEF/PROAD/UFG.

APROVAÇÃO:

PROCESSO N.º..............................
PREFEITURA DE GOIÂNIA
SECRETARIA MUNICIPAL DE PLANEJAMENTO URBANO E HABITAÇÃO-SEPLANH
DIRETORIA DE ANÁLISE E APROVAÇÃO DE PROJETOS
APROVADO
EM ..../........../..........

ESTADO DE GOIÁS
CORPO DE BOMBEIROS MILITAR
PROCESSO N.º................/........
1. ( ) Projeto original;
2. ( ) Por atualização; Projeto original ..../..........
3. ( ) Por substituição; Projeto original ..../..........
4. ( ) Por adequação de edificação existente;
Data comprovada da edificação: ..../........../..........
5. ( ) Com Parecer Técnico: n.º ..../..........
APROVADO
EM ..../........../..........
Analista:

ARQUITETURA - PROJETO ARQUITETÔNICO

Endereço:
REGIONAL JATAÍ / CÂMPUS AVANÇADO JATOBÁ

FACULDADE DE MEDICINA
EDIFÍCO EDUCACIONAL
QUATRO PAVIMENTOS

Proprietário
UNIVERSIDADE FEDERAL DE GOIÁS - CNPJ:01.567.601.0001-43

Autor do projeto
ARQUITETO ROGÉRIO OLIVEIRA DE ARAÚJO - CAU N 75081-6

Autor do projeto
ARQUITETO LEONARDO DIMITRY SILVA GUIMARÃES - CAU N 70569-1

Responsável Técnico

LOGOMARCA:
UFG
SERVIÇO PÚBLICO FEDERAL
UNIVERSIDADE FEDERAL DE GOIÁS
CENTRO DE GESTÃO DO ESPAÇO FÍSICO
AVENIDA UNIVERSITÁRIA, 1593
SETOR UNIVERSITÁRIO
CEP - 74.605-110 GOIÂNIA,GO
Fones: (62) 3209-6306 / 3209-6197 / 3209-6433

DESCRIÇÃO DOS PAVTOS:
TÉRREO (1.356,33 m²) + 1º PAVIMENTO (1.184,39 m²) + 2º PAVIMENTO (1.184,39 m²)
3º PAVIMENTO (1.184,39 m²) + PAVIMENTO TÉCNICO (92 m²)

CONTEÚDO: PLANTA DE COBERTURA 01
ÁREA DO TERRENO ORIGINAL:
ÁREA TOTAL DA CONSTRUÇÃO: 5.001,50 m²
NÚMERO DO PROCESSO
ÍNDICE CONTROLE CAPTAÇÃO ÁGUA PLUVIAL:
ÍNDICE PAISAGÍSTICO:
Uma das alternativas do Art.128-A LC 246/2013 (grafar as áreas parciais e totais do índice)
FOLHA: 11/16
DATA: NOVEMBRO/2015
DESENHO: ROGÉRIO LEONARDO/LUAN

\\Gpp15\leonardo\leonardo\02 - PROJETOS\JATAÍ\FACULDADE DE MEDICINA ---

CRIADO POR UM PRODUTO EDUCACIONAL DA AUTODESK