CRIADO POR UM PRODUTO EDUCACIONAL DA AUTODESK

FACHADA NORTE
esc.1:100

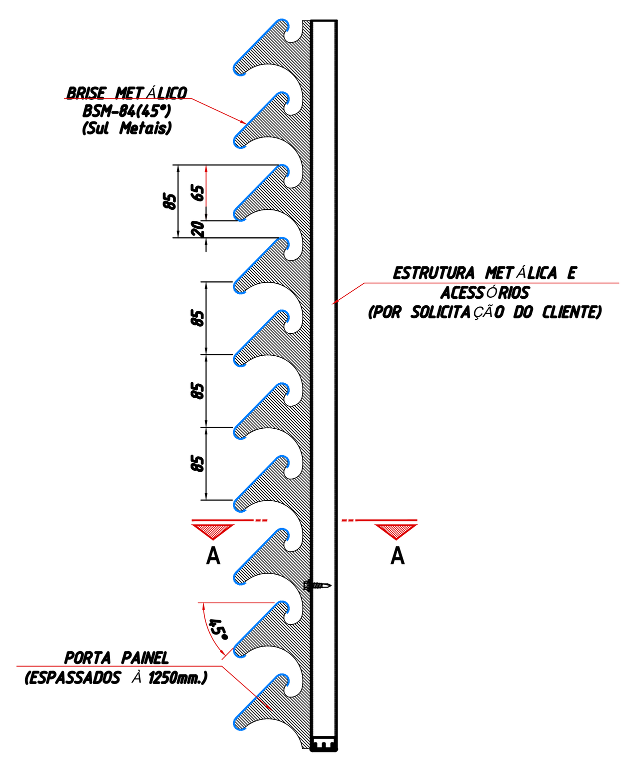

DETALHE - BRISE
sem escala

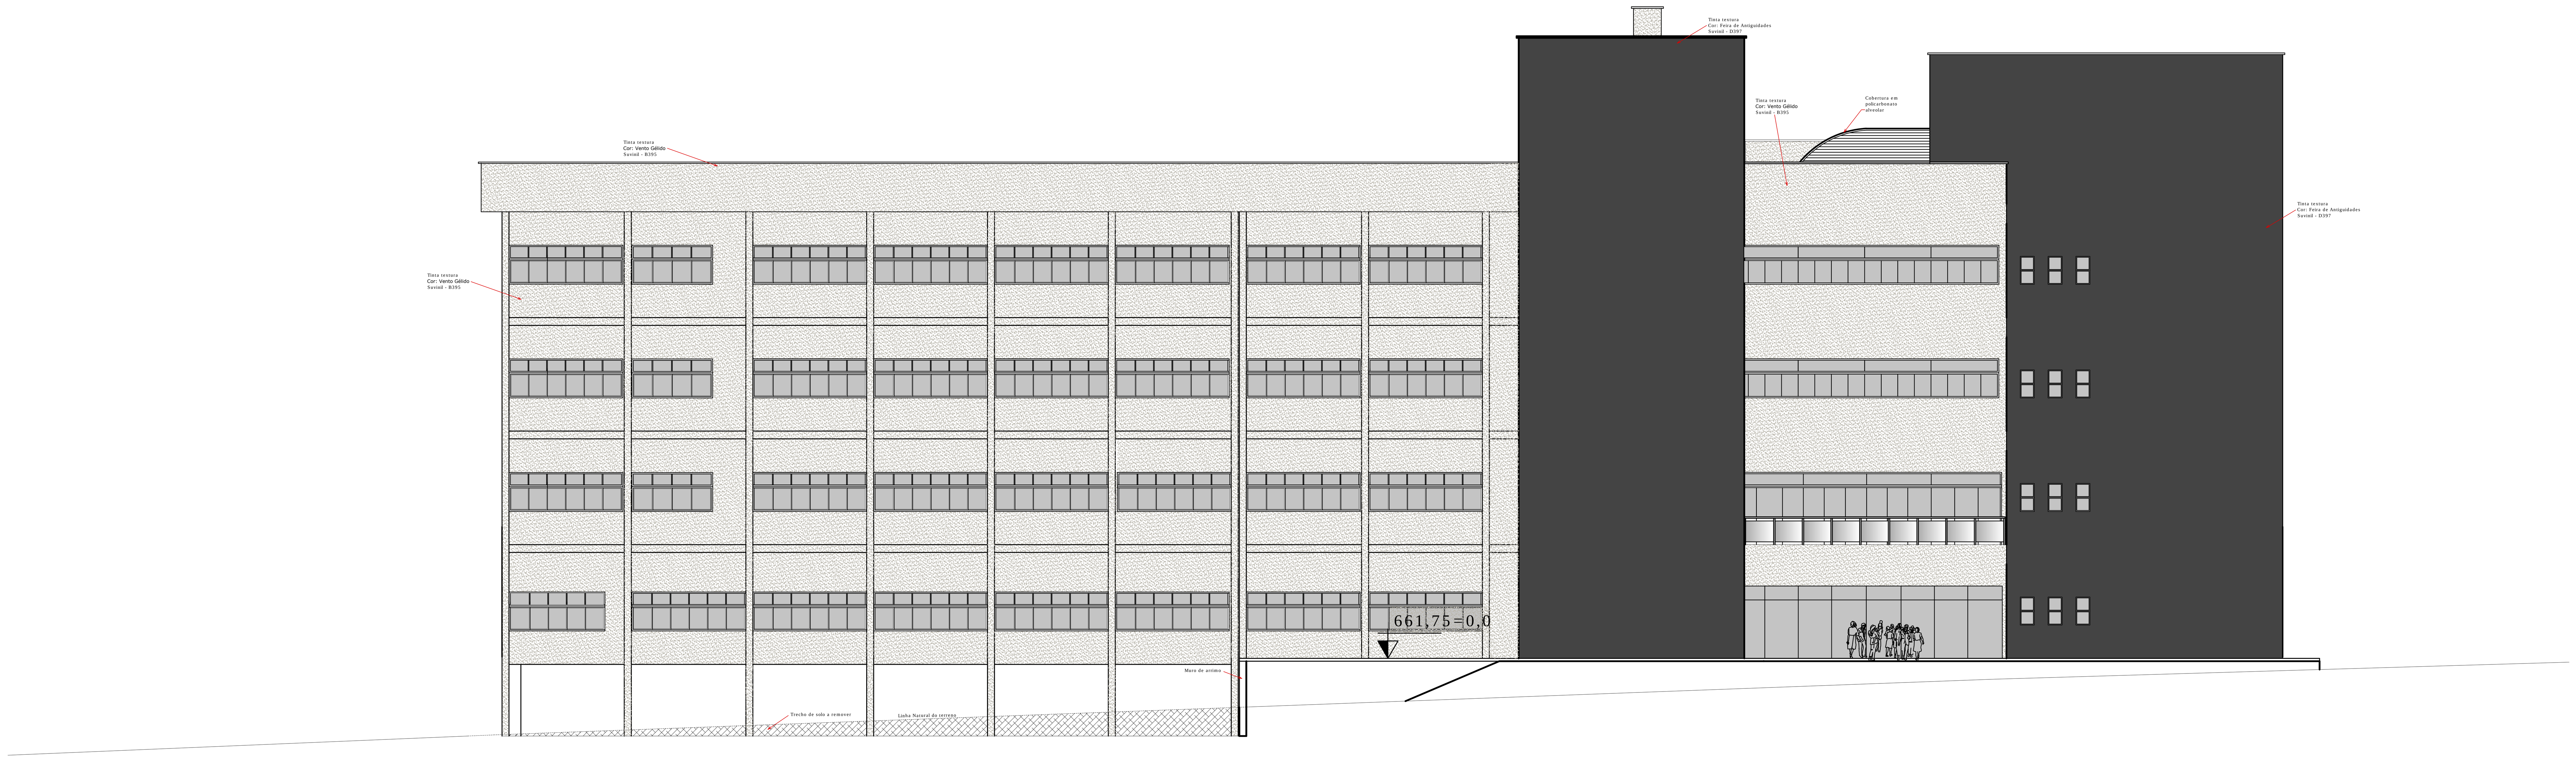

FACHADA SUL
esc.1:100

APROVAÇÃO:

PROCESSO N.º..............................
PREFEITURA DE GOIÂNIA
SECRETARIA MUNICIPAL DE PLANEJAMENTO URBANO E HABITAÇÃO-SEPLANH
DIRETORIA DE ANÁLISE E APROVAÇÃO DE PROJETOS
APROVADO
EM ..../....................................../.......................

ESTADO DE GOIÁS
CORPO DE BOMBEIROS MILITAR
PROCESSO N.º.............../........
1. ( ) Projeto original;
2. ( ) Por atualização; Projeto original ..../..........
3. ( ) Por substituição; Projeto original ..../..........
4. ( ) Por adequação de edificação existente;
Data comprovada da edificação: ..../.........../...........
5. ( ) Com Parecer Técnico: n.º ..../..........
APROVADO
EM ..../............./.................
Analista:

ARQUITETURA - PROJETO ARQUITETÔNICO

Endereço:
REGIONAL JATAÍ / CÂMPUS AVANÇADO JATOBÁ

FACULDADE DE MEDICINA
EDIFÍCO EDUCACIONAL
QUATRO PAVIMENTOS

Proprietário
UNIVERSIDADE FEDERAL DE GOIÁS - CNPJ:01.567.601.0001-43

Autor do projeto
ARQUITETO ROGÉRIO OLIVEIRA DE ARAÚJO - CAU N 75081-6

Autor do projeto
ARQUITETO LEONARDO DIMITRY SILVA GUIMARÃES - CAU N 70569-1

Responsável Técnico

LOGOMARCA:
UFG
SERVIÇO PÚBLICO FEDERAL
UNIVERSIDADE FEDERAL DE GOIÁS
CENTRO DE GESTÃO DO ESPAÇO FÍSICO
AVENIDA UNIVERSITÁRIA, 1593
SETOR UNIVERSITÁRIO
CEP - 74.605-110 GOIÂNIA,GO
Fones: (62) 3209-6306 / 3209-6197 / 3209-6433

DESCRIÇÃO DOS PAVTOS:
TÉRREO (1.356,33 m²) + 1º PAVIMENTO (1.184,39 m²) + 2º PAVIMENTO (1.184,39 m²)
3º PAVIMENTO (1.184,39 m²) + PAVIMENTO TÉCNICO (92 m²)

CONTEÚDO:
FACHADAS NORTE E SUL
+DETALHE BRISE

ÁREA DO TERRENO ORIGINAL:

ÁREA TOTAL DA CONSTRUÇÃO
5.001,50 m²

NÚMERO DO PROCESSO

ÍNDICE CONTROLE CAPTAÇÃO ÁGUA PLUVIAL:

ÍNDICE PAISAGÍSTICO:
Uma das alternativas do Art.128-A LC 246/2013
(grafar as áreas parciais e totais do índice)

FOLHA:
15/16

DATA:
NOVEMBRO/2015

DESENHO:
ROGÉRIO
LEONARDO/LUAN

\\Gpp15leonardo\leonardo\02 - PROJETOS\JATAÍ\FACULDADE DE MEDICINA ---

QUADRO DE REVISÃO

Nº	DATA	SOLICITANTE	MODIFICAÇÕES	RESPONSÁVEL

Aprovação/Data

Unidade

Gerência de Projetos

O projeto poderá ser utilizado somente no local designado nas plantas.
Todos os direitos reservados ao CEGEF/PROAD/UFG.

CRIADO POR UM PRODUTO EDUCACIONAL DA AUTODESK