CRIADO POR UM PRODUTO EDUCACIONAL DA AUTODESK

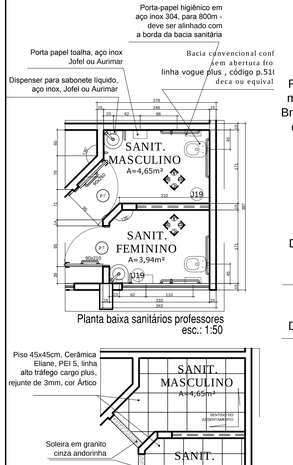

Planta baixa sanitários professores
esc.: 1:50

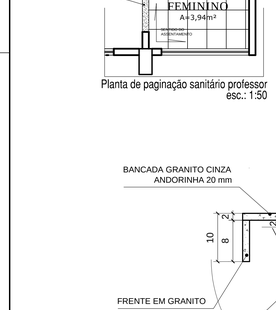

Planta de paginação sanitário professor
esc.: 1:50

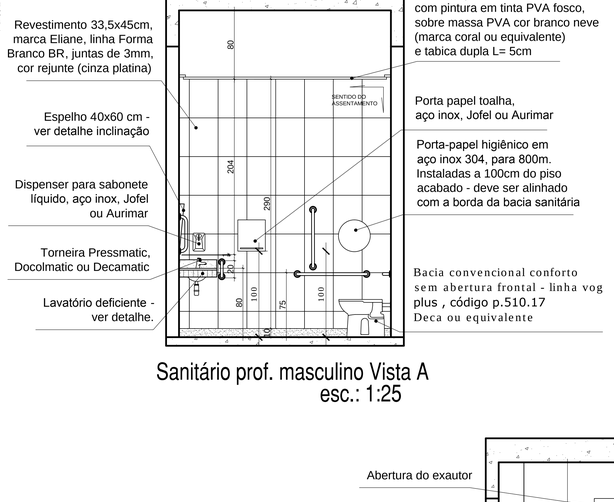

Sanitário prof. masculino Vista A
esc.: 1:25

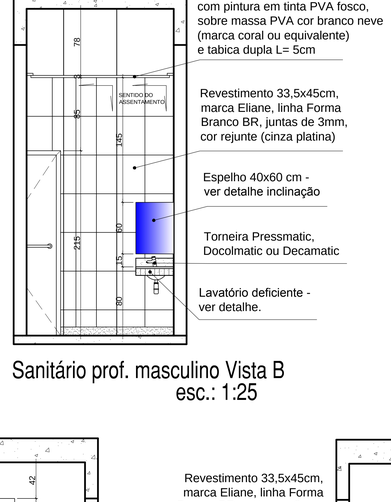

Sanitário prof. masculino Vista B
esc.: 1:25

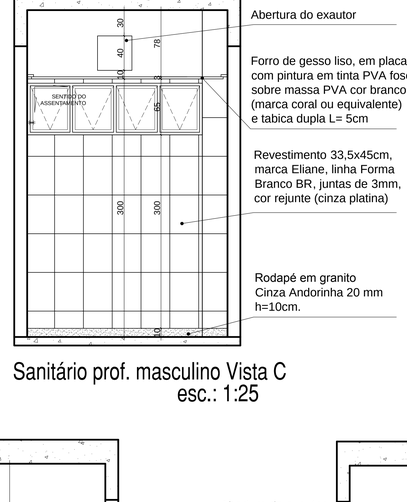

Sanitário prof. masculino Vista C
esc.: 1:25

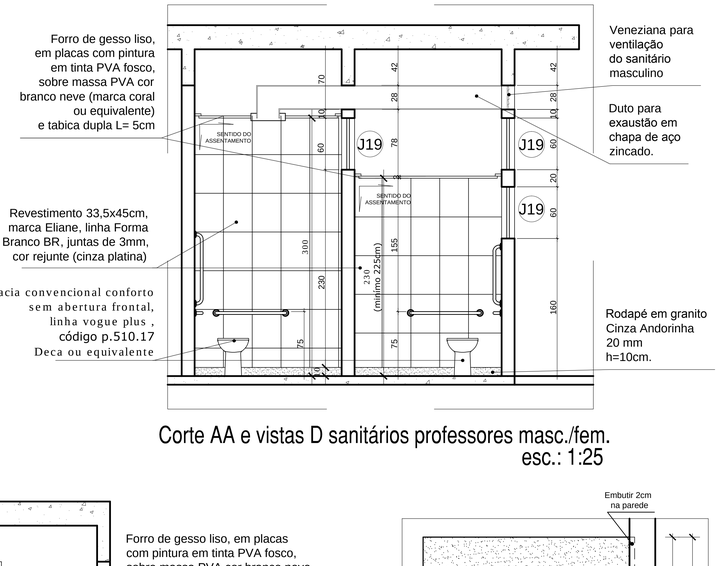

Corte AA e vistas D sanitários professores masc./fem.
esc.: 1:25

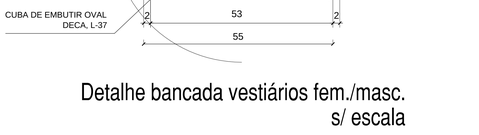

Detalhe bancada vestiários fem./masc.
s/ escala

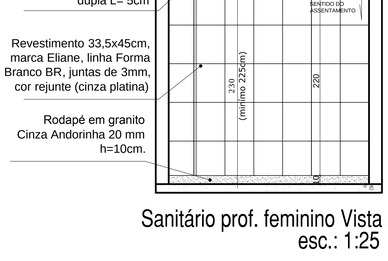

Sanitário prof. feminino Vista A
esc.: 1:25

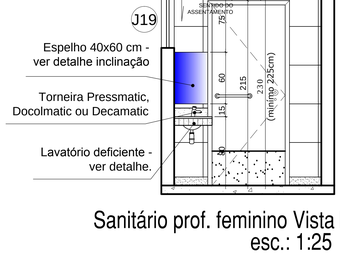

Sanitário prof. feminino Vista B
esc.: 1:25

Sanitário prof. feminino Vista C
esc.: 1:25

DETALHE DIVISÓRIA SANITÁRIOS (GENÉRICO)
ESCALA - 1:25

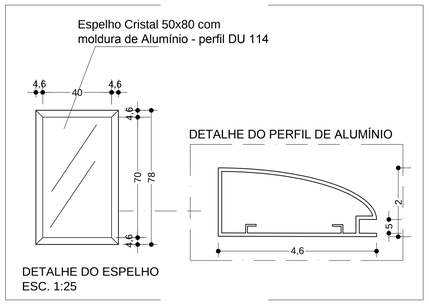

Detalhe perfil do espelho
s/ escala

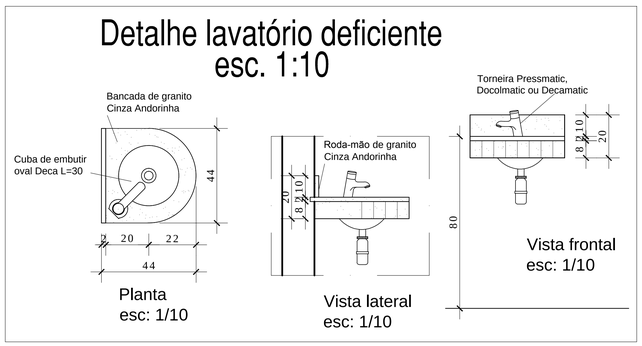

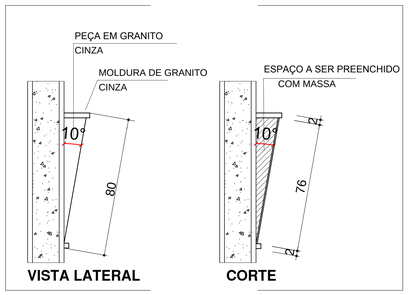

Detalhe padrão espelho def. físico
s/ escala

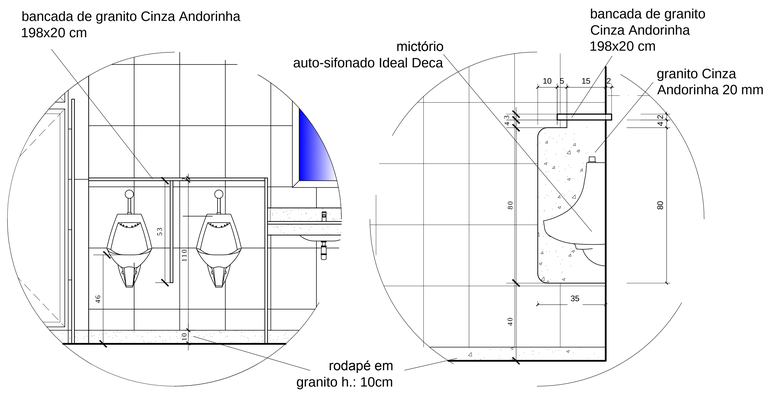

Detalhes mictório
s/ escala

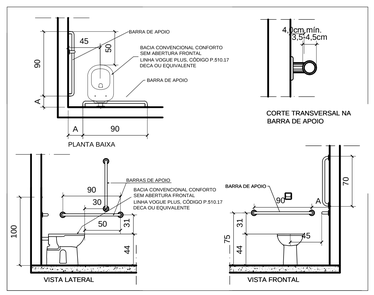

Detalhe de bacia sanitária com barra de apoio

OBS.: BARRAS DE APOIO EM
AÇO INOX
MODO DE FIXAÇÃO: PARAFUSAR
NA PAREDE, COM PARAFUSOS
E BUCHAS TIPO SB.ACABAMENTO:
ANODIZADO BRILHANTE

SERVIÇO PÚBLICO FEDERAL
UNIVERSIDADE FEDERAL DE GOIÁS
CEGEF CENTRO DE GESTÃO DO ESPAÇO FÍSICO
Av. Universitária nº 1593 - S. Universitário - Goiânia - GO (62) 3209 6197
UFG

tipo: ARQUITETURA

local: EDIFÍCIO DE SALAS DE AULA MEDICINA

endereço: Câmpus Avançado de Jataí

PROPRIETÁRIO: UNIVERSIDADE FEDERAL DE GOIÁS

AUTORA DO PROJETO: ARQUITETA GERANI FÉLIX DO NASCIMENTO SILVA CREA -GO 5364/D

RESPONSÁVEL TÉCNICO PELA OBRA:

COLABORAÇÃO : FERNANDA

CONTEÚDO: DETALHE SANITÁRIOS

DATA: Abril/2014	GERÊNCIA/COMPUTADOR/PASTA: I:\0pot\engenz\ogeio\PROJETOS\FACULDADE DE MEDICINA - CAMPUS JATAI		ESCALA: INDICADA
Nº DO PROCESSO:	DESENHO: Marcella Silvério	NÚMERO DE PAVIMENTOS: quatro	
QUADRO DE ÁREAS: TOTAL	5.001,50m²		PRANCHA: 30/38
PAVIMENTO TÉRREO	1.356,33m²	2º e 3º PAVIMENTOS	1.184,39x2 = 2.368,78m²
PRIMEIRO PAVIMENTO	1.184,39m²	PAVIMENTO TÉCNICO	92m²

Aprovação/Data
Unidade
Gerência de Projetos

Todos os direitos reservados ao CEGEF/PROAD/UFG.
O projeto poderá ser utilizado somente no local designado nas plantas.

CRIADO POR UM PRODUTO EDUCACIONAL DA AUTODESK