DESCRIÇÃO	SÍMBOLOS	DESCRIÇÃO	SIMBOLOS
EXTINTOR PORTÁTIL-DIÓXIDO DE CARBÔNICO-CO2 5-B:C		REGISTRO DE PASSEIO A 50 cm DO MEIO-FIO (VER DETALHE)	S9
Extintor de Incêndio com Carga de Pó BC e Capacidade Extintora de no mínimo 20-B:C		ACIONADOR DE BOMBA DE INCÊNDIO (BOTOEIRA TIPO LIGA)	
Extintor de Incêndio com Carga d'água e capacidade extintora de no mínimo 2-A		BOMBA ELÉTRICA DE ACIONAMENTO AUTOMÁTICO	
Extintor de Incêndio com Carga de Pó ABC e Capacidade Extintora de no mínimo 20-BC, 2A		VÁLVULA DE RETENÇÃO	
CAIXA DE INCÊNDIO (65 x 75 x 17) OU (60 x 90 X 17) cm BORRACHA DE Ø40mm DE COMPRIMENTO INDICADO. (Hidrante simples)		TUBULAÇÃO EM FERRO GALVANIZADO	
BOTOEIRA DENTRO DE CAIXA LACRADA COM TAMPA DE VIDRO A 1,20m DO PISO PARA ACIONAR ALARME		SAÍDA FINAL DA ROTA DE FUGA	
CENTRAL DE ALARME COM QUADRO SINÓPTICO, EM LOCAL DE FACIL ACESSO VENTILADO, NO MÁXIMO A 25M DA ÁREA SEGURA, COM PRESENÇA HUMANA CONSTANTE E FONTE DE ALIMENTAÇÃO COM AUTONOMIA DE 24H MAIS 15 MINUTOS EM REGIME DE ALARME.		DIREÇÃO DE FLUXO DA ROTA DE FUGA	
		PONTO COM ILUMINAÇÃO DE EMERGÊNCIA	
AVISADOR SONORO E VISUAL AUDÍVEIS EM TODOS OS PONTOS DA EDIFICAÇÃO SEM INFLUENCIAR NA COMUNICAÇÃO		PORTA CORTA FOGO COM BARRA ANTIPÂNICO	PCF

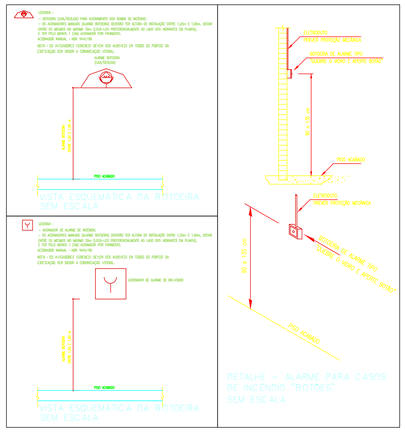

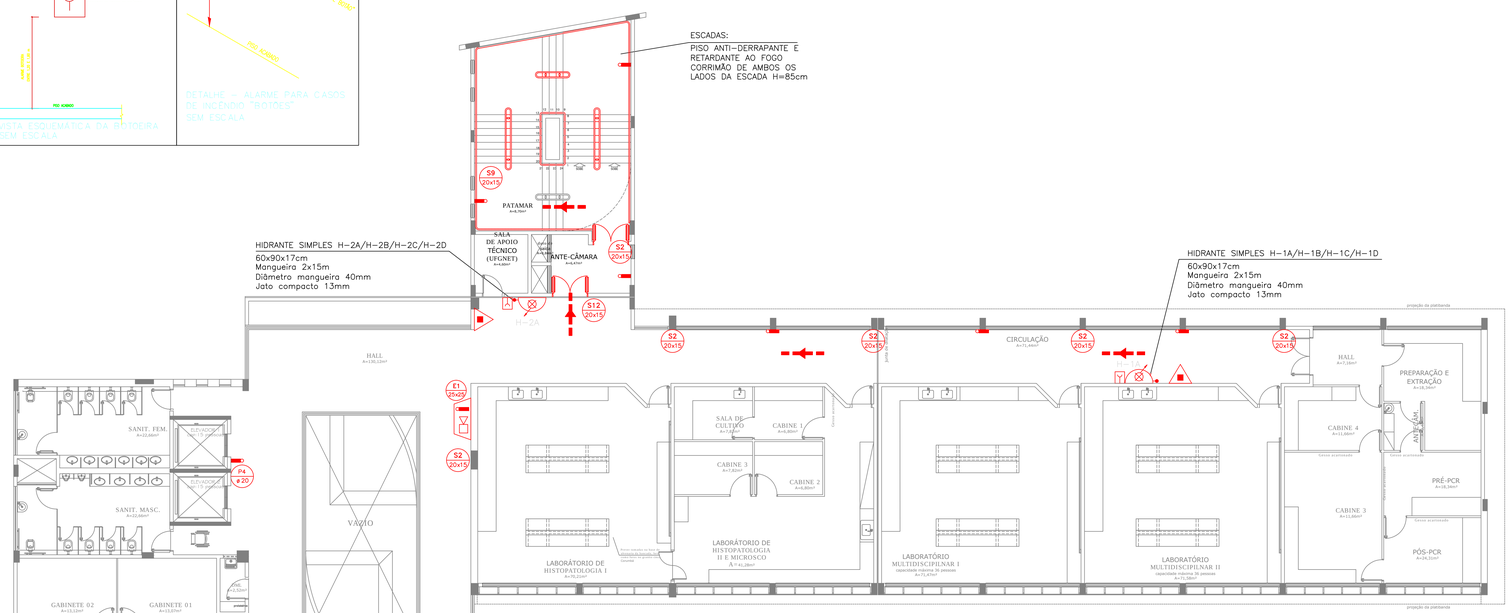

PLANTA BAIXA DO 3º PAVIMENTO
escala: 1 / 100

CAIXA DE INCÊNDIO ou HIDRANTE - Sem escala

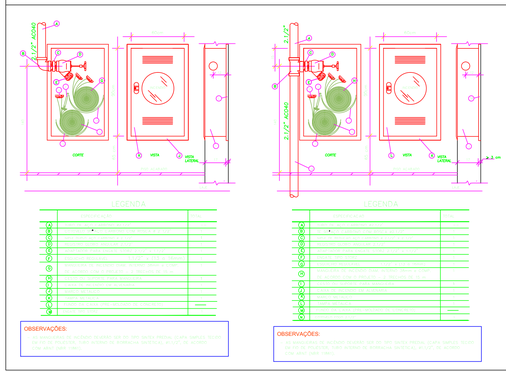

VISTA INSTALAÇÃO EXTINTORES - SEM ESCALA

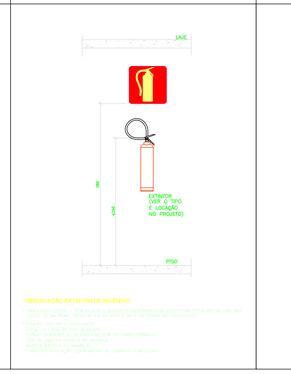

DETALHE INSTALAÇÃO CORRIMÃO - SEM ESCALA

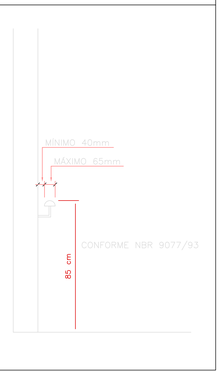

SINALIZAÇÃO DE EMERGÊNCIA

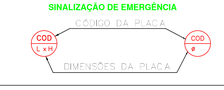

SINALIZAÇÃO DE PROIBIÇÃO

FUNÇÃO: PROIBIR E COIBIR AÇÕES CAPAZER DE PRODUZIR OU AGRAVAR INCÊNDIO
FORMA: CIRCULAR
COR FUNDO: BRANCO
PICTOGRAMA: PRETO
COR FAIXA CIRCULAR E BARRA DIAMETRAL: VERMELHO

CÓDIGO P1
LOCAL: A 1,80m DO PISO ACABADO

PERIGO INFLAMAVEL
PROIBIDO FUMAR

CÓDIGO P4
LOCAL: ACESSO DE ELEVADOR COMUM A 1,80m DO PISO

EM CASO DE INCÊNDIO
NÃO USE ELEVADOR

SINALIZAÇÃO DE ORIENTAÇÃO E SALVAMENTO

FUNÇÃO: INDICAR SAIDA DE EMERGENCIA, SENTIDO DA ROTA DE FUGA, SENTIDO ESCADA
FORMA: RETANGULAR
COR FUNDO: VERDE
PICTOGRAMA: FOTOLUMINESCENTE
FIXADA NA PAREDE: MIN 1,80 m DO PISO ACABADO.
ACIMA DA PORTA: MIN 0,10 m ACIMA DA PORTA.
FIXADA NO TETO: MIN 2,10 m DO PISO ACABADO

CÓDIGO S2
LOCAL: ROTAS DE SAÍDA

SAÍDA
CÓDIGO S12
LOCAL: ROTAS DE SAÍDA

CÓDIGO S9
LOCAL: INTERIOR DAS ESCADAS

SINALIZAÇÃO DE EQUIPAMENTOS

FORMA: QUADRADA
COR FUNDO: VERMELHO
COR SIMBOLO: FOTOLUMINESCENTE

VERMELHO — BOMBA DE INCÊNDIO
CODIGO E3
FUNÇÃO: PONTO DE ACIONAMENTO DE BOMBA DE INCÊNDIO
LOCAL: PONTO DE ACIONAMENTO DE BOMBA DE INCÊNDIO
A 1,80m DO PISO ACABADO

VERMELHO — ALARME DE INCÊNDIO
CODIGO E2
FUNÇÃO: PONTO DE ACIONAMENTO DE ALARME DE INCÊNDIO
LOCAL: PONTO DE ACIONAMENTO DE ALARME DE INCÊNDIO
A 1,80m DO PISO ACABADO

CODIGO E5
FUNÇÃO: INDICAÇÃO DE EXTINTOR DE INCÊNDIO
LOCAL: INDICAÇÃO DE EXTINTOR DE INCÊNDIO
A 1,80m DO PISO ACABADO

CODIGO E7
FUNÇÃO: INDICAÇÃO DO ABRIGO DA MANGUEIRA DE INCÊNDIO
LOCAL: ABRIGO DA MANGUEIRA DE INCÊNDIO
A 1,80m DO PISO ACABADO

AMARELO
CODIGO E17
FUNÇÃO: INDICAR LOCALIZAÇÃO DE EQUIPAMENTOS
LOCAL: ABAIXO DOS HIDRANTES E EXTINTORES, NO PISO.
VERMELHO
15 70 15

CODIGO E1
FUNÇÃO: INDICAR ALARME SONORO
LOCAL: INSTALAÇÃO DO ALARME DE INCÊNDIO
A 1,80m DO PISO ACABADO

OBS: A SIRENE DEVE SER AUDÍVEL EM TODOS OS PONTOS DA EDIFICAÇÃO SEM INFLUIR NA COMUNICAÇÃO VERBAL.

APROVAÇÃO

ESTADO DE GOIÁS
CORPO DE BOMBEIROS MILITAR
PROCESSO N.º...../.....
1. ( ) Projeto original;
2. ( ) Por atualização; Projeto original ...../...../.....
3. ( ) Por substituição; Projeto original ...../...../.....
4. ( ) Por adequação de edificação existente;
Data comprovada da edificação: ...../...../.....
5. ( ) Com Parecer Técnico nº ...../...../.....
APROVADO
EM ...../...../.....
Analista

SERVIÇO PÚBLICO FEDERAL
UNIVERSIDADE FEDERAL DE GOIÁS
CEGEF CENTRO DE GESTÃO DO ESPAÇO FÍSICO
Av. Universitária nº 1593 - S. Universitário - Goiânia - GO (62) 3209 6197
UFG

tipo: PREVENÇÃO E COMBATE A INCÊNDIO
local: FACULDADE DE MEDICINA
endereço: CAMPUS JATOBÁ, JATAÍ - GO

PROPRIETÁRIO: UNIVERSIDADE FEDERAL DE GOIÁS

AUTORES DO PROJETO: ENG. CIVIL MÁRIO RICARDO QUEIROZ E SILVA - CONFEA/CREA 14.273/D-GO

RESPONSÁVEL TÉCNICO PELA OBRA:

COLABORAÇÃO :

CONTEÚDO
PLANTA BAIXA DO TÉRREO

DATA	GERÊNCIA/COMPUTADOR/PASTA	ESCALA
ABRIL - 2016	I:\SERVIDOR\GI arquivos\Arq & Eng\2016\UFG\NOVA\FACULDADEDEMEDICINA\DEJATAI	INDICADA
No. DO PROCESSO	DESENHO: Kamile Karen Silva Pimentel	NÚMERO DE PAVIMENTOS 4 PAVIMENTOS
QUADRO DE ÁREAS VER ARQUITETURA		PRANCHA 5/6

Aprovação/Data
Unidade
Gerência de Projetos

Todos os direitos reservados ao CEGEF/PROAD/UFG.
O projeto poderá ser utilizado somente no local designado nas plantas