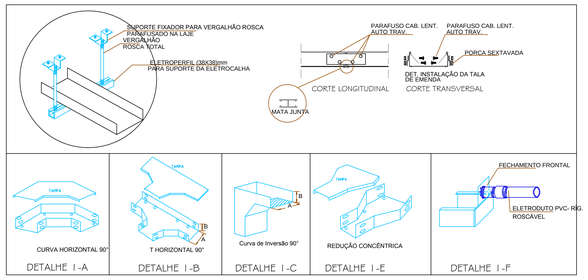

DETALHES DE CONEXÕES PARA ELETROCALHA (A X B)mm - SEM ESCALA

RACK 1

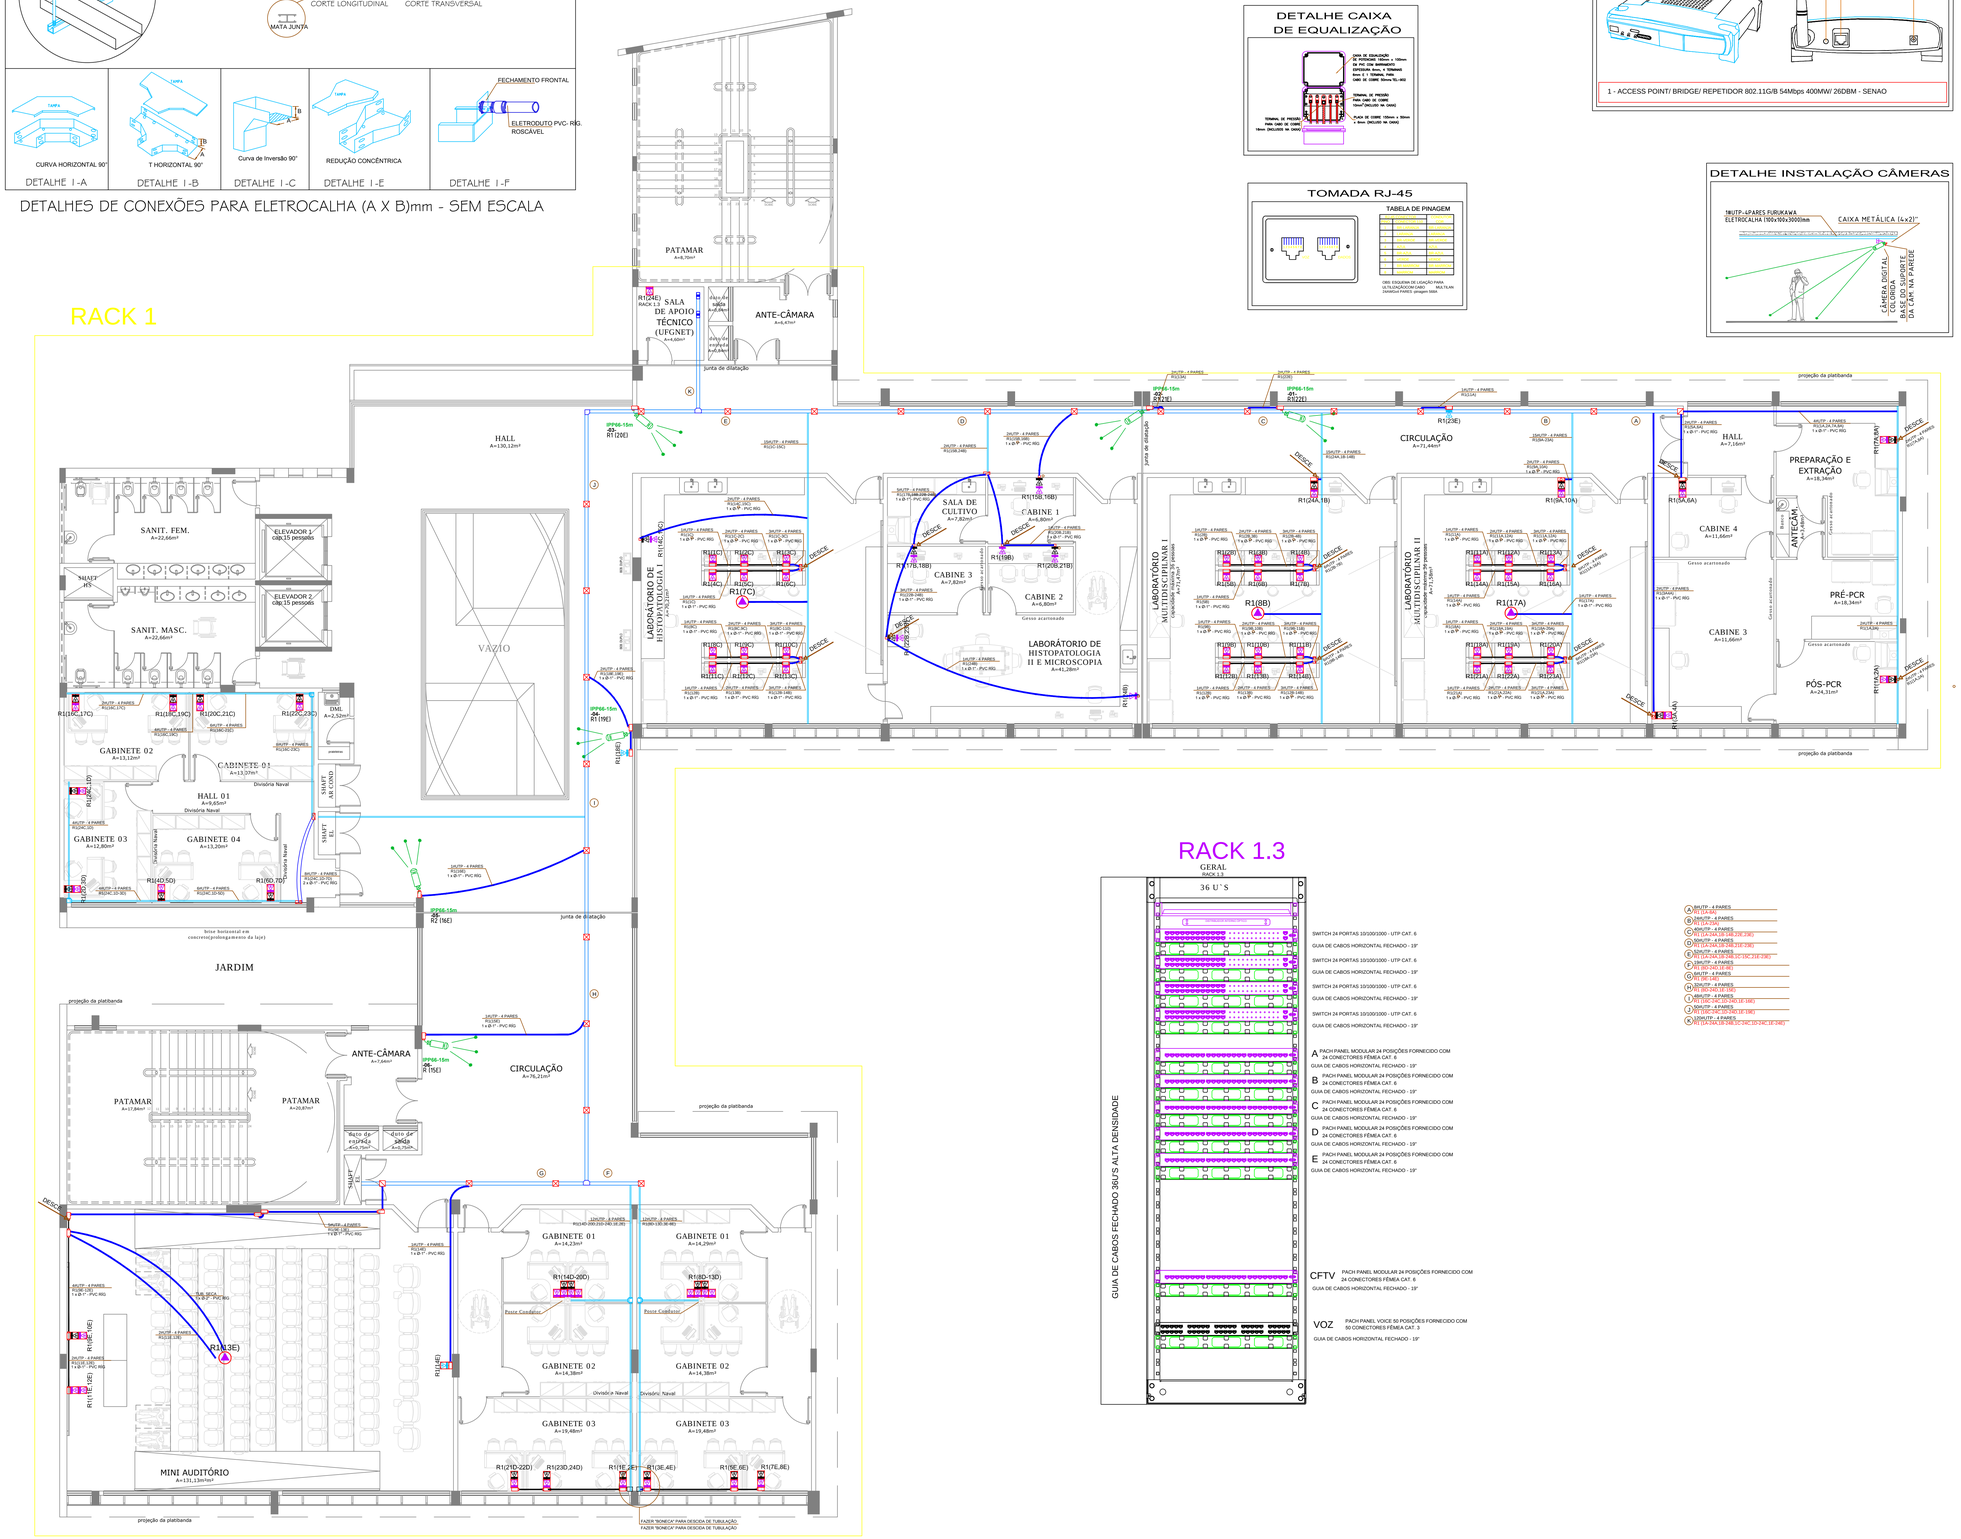

TERCEIRO PAVIMENTO

ESC.: 1:75

DETALHE CAIXA DE EQUALIZAÇÃO

TOMADA RJ-45

RETEADOR WIFI

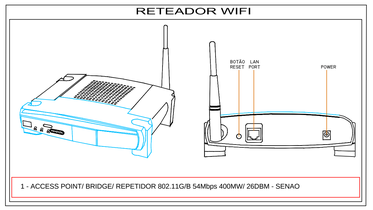

1 - ACCESS POINT/ BRIDGE/ REPETIDOR 802.11G/B 54Mbps 400MW/ 26DBM - SENAO

DETALHE INSTALAÇÃO CÂMERAS

RACK 1.3

LEGENDAS

ELETROCALHAS

ELETROCALHA LISA COM TAMPA DE PRESSÃO E DIVISOR "L", EM FERRO GALVANIZADO A FOGO SEGUINDO NORMA NBR-6323. ACABAMENTO EM PINTURA ELETROSTÁTICA À PÓ - COR CINZA CLARO. MODO DE INSTALAÇÃO: SUSPENSO POR VERGALHÃO ROSCA TOTAL / SUPORTADO POR MÃO FRANCESA APROPRIADA. INSTALADA EM ALVENARIA.

ELETROCALHA (200x100x3000)mm

PEÇAS E ACESSÓRIOS PARA ELETROCALHAS

CONEXÕES 200mm

CURVA HORIZONTAL 90° | CRUZETA | TÊ HORIZONTAL | CURVA HORIZONTAL 45° | CURVA DE INVERSÃO | TÊ VERTICAL

LEGENDA DE TOMADAS DE TELECOMUNICAÇÃO

LEGENDA DE TOMADAS DE CABEAMENTO ESTRUTURADO CAT.: 6A

ALTURA DE INSTALAÇÃO

ALTURAS DIFERENTES DAS AQUI ESPECIFICADAS DEVERÃO SER INDICADAS EM PLANTA. EX.: h=0,15m

- TOMADA DE TELECOM. - RJ45 - INSTALAÇÃO À 2,10m DO PISO ACABADO
- TOMADA DE TELECOM. - RJ45 - INSTALAÇÃO À 1,10m DO PISO ACABADO
- TOMADA DE TELECOM. - RJ45 - INSTALAÇÃO À 0,3m DO PISO ACABADO

ESPECIFICAÇÃO TÉCNICA - APARENTE (ELETRODUTO)

- 1 MÓDULO DE TOMADA RJ COM OS RESPECTIVOS CONECTORES FÊMEA INSTALADO EM CAIXA MÚLTIPLA DE DERIVAÇÃO PARA ELETRODUTO APARENTE TIPO CONDULET "X" OBS.: COM TAMPA PARA 1 FURO RJ ; COM SUPORTE RJ
- 2 MÓDULOS DE TOMADA RJ COM OS RESPECTIVOS CONECTORES FÊMEA INSTALADO EM CAIXA MÚLTIPLA DE DERIVAÇÃO PARA ELETRODUTO APARENTE TIPO CONDULET "X". OBS.: COM TAMPA PARA 2 FUROS RJ ; COM SUPORTE RJ
- 4 MÓDULOS DE TOMADA RJ COM OS RESPECTIVOS CONECTORES FÊMEA, INSTALADOS EM CAIXA MÚLTIPLA DE DERIVAÇÃO PARA ELETRODUTO APARENTE TIPO CONDULET (DUPLA). OBS.: COM 2 TAMPAS PARA 2 FUROS RJ ; COM SUPORTE RJ

LEGENDA DE CORES-CABEAMENTO ETRUTURADO - ESTATÍSTICA

- CABEAMENTO ESTRUTURADO - WiFi
- CABEAMENTO ESTRUTURADO - DADOS
- CABEAMENTO ESTRUTURADO - CFTV (CIRCUITO FECHADO DE TV)
- CABEAMENTO ESTRUTURADO - VOZ

LEGENDA DE TUBULAÇÕES

- ELETRODUTO DE PVC RÍGIDO COR PT; PARA PASSAGEM DE FIAÇÃO ESTRUTURADO- INSTALAÇÃO APARENTE ENTRE O FORRO E A LAJE DE CONCRETO. (OBS.: DIÂMETROS DE 1")
- ELETRODUTO DE PVC FLEXÍVEL COR PT; PARA PASSAGEM DE FIAÇÃO ESTRUTURADO - INSTALAÇÃO - EMBUTIDO EM ALVENARIA. (OBS.: DIÂMETROS DE 1)
- ELETRODUTO DE PVC FLEXÍVEL COR PT; PARA PASSAGEM DE FIAÇÃO ESTRUTURADO - INSTALAÇÃO EMBUTIDA NO PISO. (OBS.: VER DIÂMETROS INDICADOS EM PLANTA BAIXA)

LEGENDAS

LEGENDA DE CAIXAS

- CAIXA DE PASSAGEM DE EMBUTIR EM ALVENARIA, EM FERRO ESMALTADO OU EM PVC - DIMENSÕES 4"X2"X2" (10x5x5)cm; INSTALAÇÃO EMBUTIDA
- CAIXA DE PASSAGEM COM FUNDO FIXO, GALVANIZADO PARA PASSAGEM E DERIVAÇÃO_ FABRICANTE - CEMAR OU EQUIVALENTE.
- EMBUTIR
- CPE 200x200X132mm - FECHO PRESSÃO - EMBUTIR Nº 1
- CPE 300x300X132mm - FECHO TIPO FENDA - EMBUTIR Nº 1

RACK FECHADO

- CHAPA DE AÇO SAE 1010/1020#16 COM PÉS NIVELADORES QUE PERMITEM SUA ACOMODAÇÃO EM PISOS IRREGULARES
- LATERAIS E FUNDO REMOVÍVEIS, COM ALETAS PARA VENTILAÇÃO E TRAVAMENTO COM CHAVE
- TETO REMOVÍVEL, COM FURAÇÃO QUE PERMITE A INSTALAÇÃO DE VENTILADORES
- PORTA FRONTAL EM AÇO SAE 1010/1020#18 (EMBUTIDA) COM VISOR EM ACRILICO CRISTAL FECHADURA
- DOIS PLANOS DE FIXAÇÃO (RÉGUA) EM CHAPA DE AÇO SAE 1010/1020#16 MÓVEL E REGULÁVEL NO SENTIDO DA PROFUNDIDADE
- FECHADURA ESCAMOTEÁVEL, VISOR EM ACRILICO FUMÊ E JOGO DE RODAS
- PINTURA EPÓXI PÓ TEXTURIZADO
- COR: GRAFITE

RACK 19"-xU's — RACK DE PISO - LINHA PLUS TRIUNFO OU EQUIVALENTE
DIM.: 19" - xU's 470mm - TRIUNFO OU EQUIVALENTE (1675 x 470 x 570)mm

CENTRAL DE TELEFONIA:
X TRONCOS
X RAMAIS

RACK FECHADO

- CHAPA DE AÇO SAE 1010/1020#16 COM PÉS NIVELADORES QUE PERMITEM SUA ACOMODAÇÃO EM PISOS IRREGULARES
- LATERAIS E FUNDO REMOVÍVEIS, COM ALETAS PARA VENTILAÇÃO E TRAVAMENTO COM CHAVE
- TETO REMOVÍVEL, COM FURAÇÃO QUE PERMITE A INSTALAÇÃO DE VENTILADORES
- PORTA FRONTAL EM AÇO SAE 1010/1020#18 (EMBUTIDA) COM VISOR EM ACRILICO CRISTAL FECHADURA
- DOIS PLANOS DE FIXAÇÃO (RÉGUA) EM CHAPA DE AÇO SAE 1010/1020#16 MÓVEL E REGULÁVEL NO SENTIDO DA PROFUNDIDADE
- FECHADURA ESCAMOTEÁVEL, VISOR EM ACRILICO FUMÊ E JOGO DE RODAS
- PINTURA EPÓXI PÓ TEXTURIZADO
- COR: GRAFITE

RACK 19"-3U's — BRACKET - RACK DE PAREDE
DIM.: 19" - 12U 400mm - TRIUNFO OU EQUIVALENTE (565 x 400 x 520)mm

ELÉTRICO

EDIFÍCIO DE SALAS DE AULA MEDICINA

SERVIÇO PÚBLICO FEDERAL
UNIVERSIDADE FEDERAL DE GOIÁS
CEGEF CENTRO DE GESTÃO DO ESPAÇO FÍSICO
Av. Universitária nº 1593 - S. Universitário - Goiânia - GO (62) 3209 6197

UFG

tipo: ESTRUTURADO

local: EDIFÍCIO DE SALAS DE AULA MEDICINA

endereço: CAMPUS AVANÇADO DE JATAÍ - GO

GJ ARQUITETURA E ENGENHARIA
E-MAIL: gjcapital@terra.com.br
TELE-FAX: 0XX-62 3230-2060

PROPRIETÁRIO: UNIVERSIDADE FEDERAL DE GOIÁS
DIRETOR GERAL DO CEGEF MARCO ANTÔNIO DE OLIVEIRA - CPF Nº: 236.397.251-15

AUTOR DO PROJETO: Engº Elet. FERNANDO MELO FRANCO. CONFEA/CREA 1T.179/D-GO

RESPONSÁVEL TÉCNICO PELA OBRA:

CONTEÚDO: PROJETO DE CABEAMENTO ESTRUTURADO

DATA	GERÊNCIA/COMPUTADOR/PASTA	ESC
2/02/2016	GPP6:PROJETOS\xxxxxxxxxxxxxxxxxxxxxx	INDICADA
No. DO PROCESSO	DESENHO	NÚMERO DE PAVIMENTOS
xxxxxxxxxxxxxx	G5 ENGENHARIA	04

QUADRO DE ÁREAS: VER ARQUIT.

PRANCHA: 4/7

Aprovação/Data — Unidade

Gerência de Projetos

Todos os direitos reservados ao CEGEF/PROAD/UFG. O projeto poderá ser utilizado somente no local designado nas plantas.