LEGENDA DE CORES - CIRCUITOS

A CURVA	MINIDISJUNTOR TERMOMAGNETICO, MONOPOLAR -TENSÃO 220/110V CAPACIDADE DE INTERRUPÇÃO 5kA, CONFORME NBR NM 60898 IEC 60947-2 SIEMENS. - CORRENTE E CURVA DO DISJUNTOR ESPECIFICADO NO DIAGRAMA UNIFILAR.
A CURVA	MINIDISJUNTOR TERMOMAGNETICO, TRIPOLAR -TENSÃO 380/220V CAPACIDADE DE INTERRUPÇÃO DE 3 A 15KA, CONFORME NBR NM 60898 IEC 60947-2 SIEMENS. - CORRENTE E CURVA DO DISJUNTOR ESPECIFICADO NO DIAGRAMA UNIFILAR.
30mA 25A	DISPOSITIVO DIFERENCIAL RESIDUAL BIPOLAR, 30miliampéres - PADRÃO DIN, MARCA SIEMENS OU EQUIVALENTE.
30mA 40A	DISPOSITIVO DIFERENCIAL RESIDUAL TETRAPOLAR, 30miliampéres - PADRÃO DIN, MARCA SIEMENS.
	DISJUNTOR DE MANOBRA E PROTEÇÃO EM INSTALAÇÕES ELÉTRICAS PREDIAIS, COMERCIAIS E INDUSTRIAIS TERMOMAGNÉTICO, TRIPOLAR -TENSÃO 380/480V CAPACIDADE DE INTERRUPÇÃO 15 A 65KA, CONFORME NBR NM 60898 IEC 60947-2 SIEMENS. - CORRENTE E CURVA DO DISJUNTOR ESPECIFICADO NO DIAGRAMA UNIFILAR.
	ALIMENTADORES PRIMÁRIOS - GERAL -90ºC LINHA GSETTE FLEX, PRYSMIAN OU EQUIVALENTE; LINHA DE COTA DE FIAÇÃO INDICANDO RESPECTIVAMENTE: -NEUTRO: FIO CONDUTOR DE COBRE TIPO ANTIFLAM; ISOLAMENTO 0,6/1 KILOVOLTS, COR AZUL CLARO; -FASE A: FIO CONDUTOR DE COBRE TIPO ANTIFLAM; ISOLAMENTO 0,6/1 KILOVOLTS, COR BRANCO; -FASE B: FIO CONDUTOR DE COBRE TIPO ANTIFLAM; ISOLAMENTO 0,6/1 KILOVOLTS, COR VERMELHO; -FASE C: FIO CONDUTOR DE COBRE TIPO ANTIFLAM; ISOLAMENTO 0,6/1 KILOVOLTS, COR PRETO; -TERRA: FIO CONDUTOR DE COBRE TIPO ANTIFLAM; ISOLAMENTO 0,6/1 KILOVOLTS, COR VERDE;

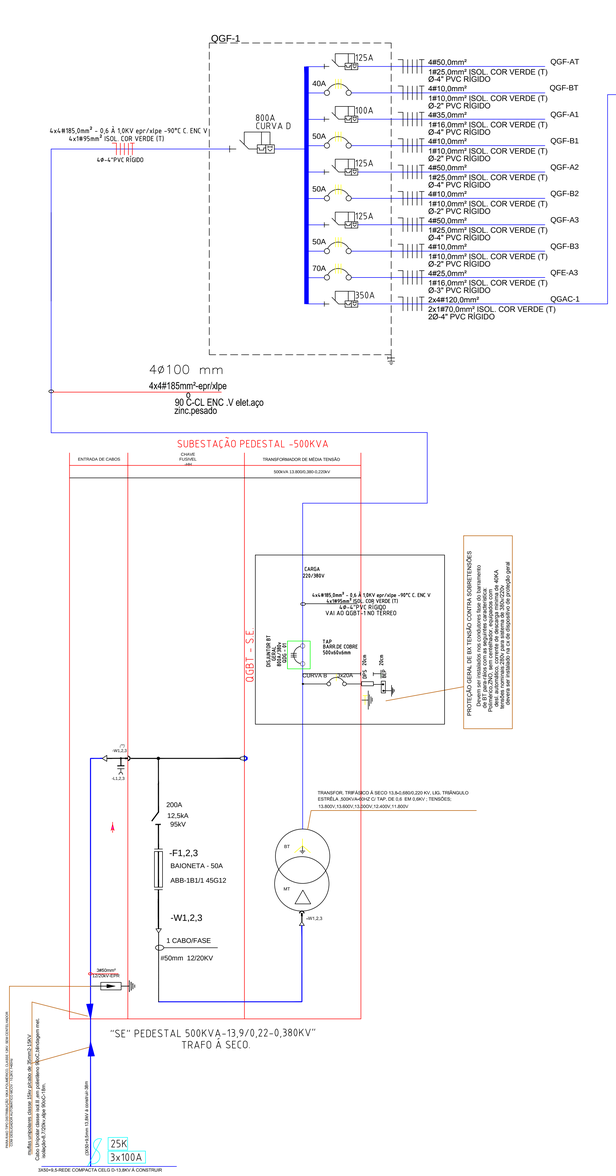

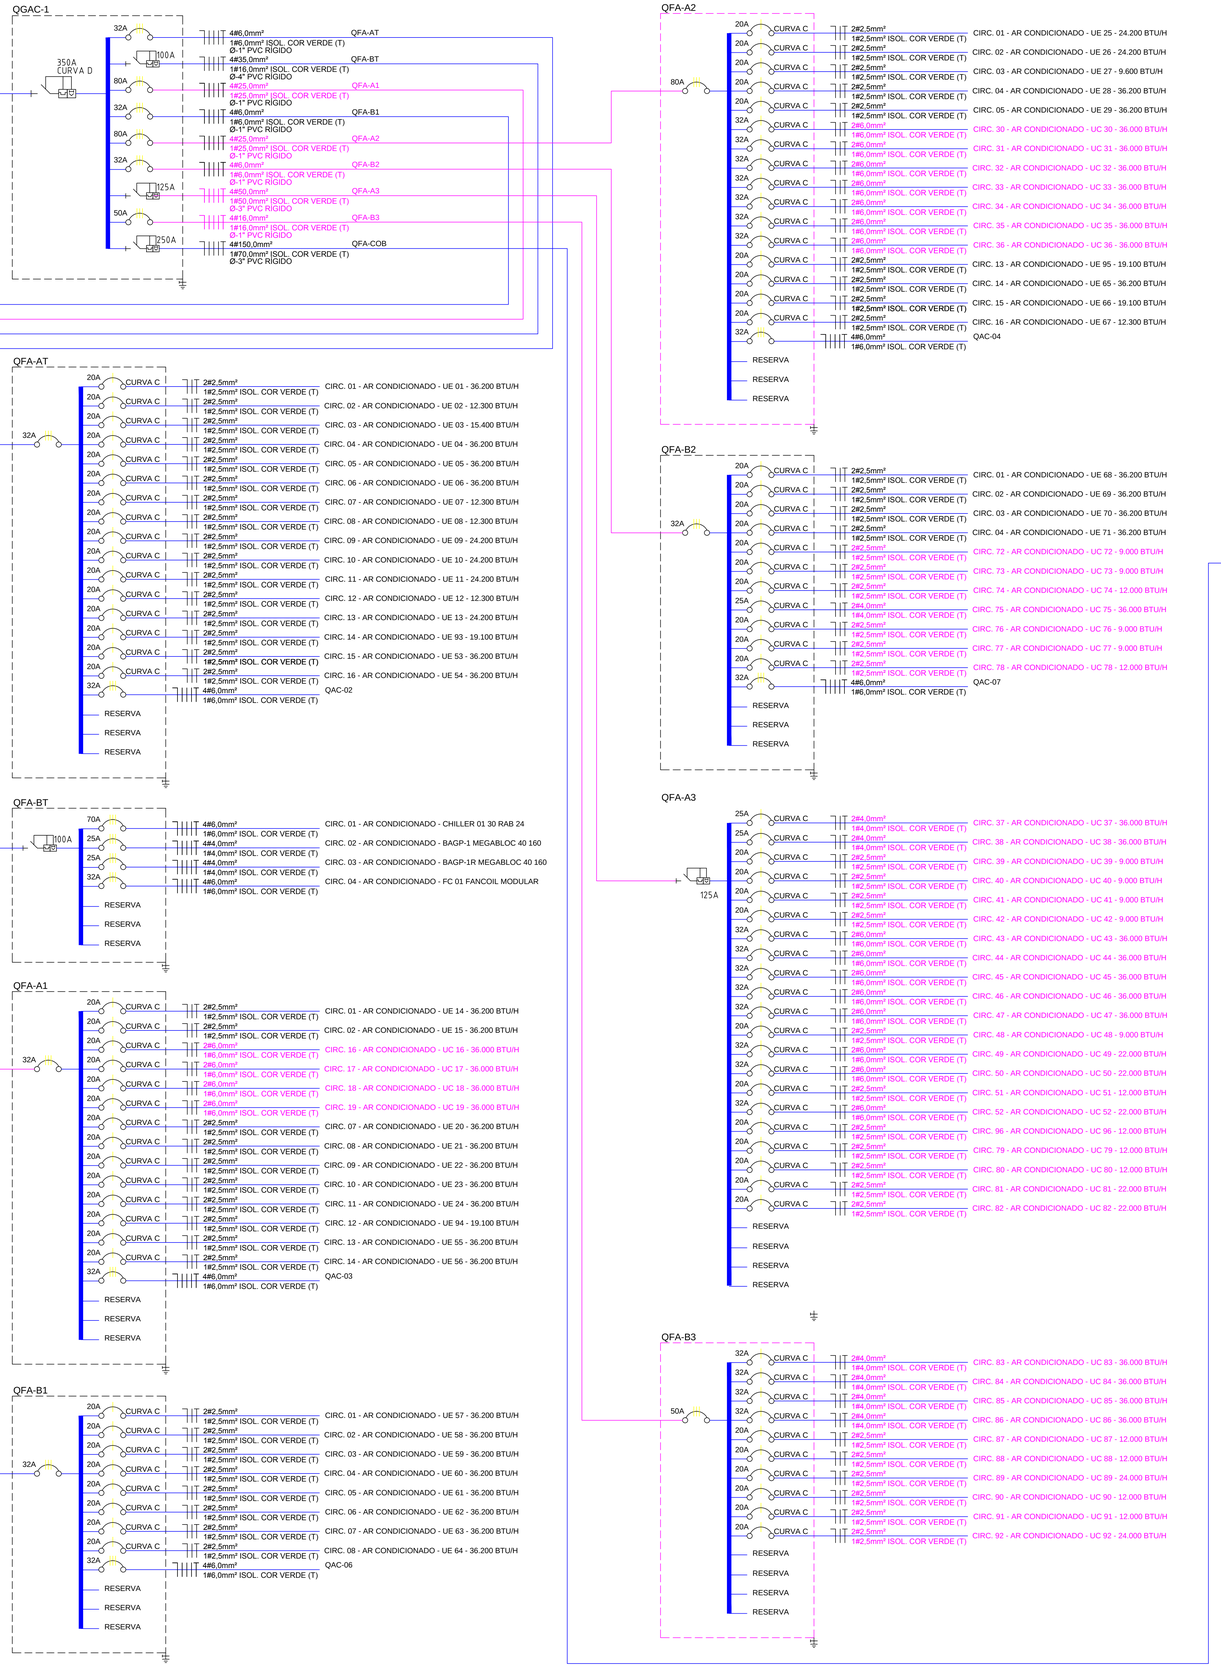

ELÉTRICO

EDIFÍCIO DE SALAS DE AULA MEDICINA

SERVIÇO PÚBLICO FEDERAL
UNIVERSIDADE FEDERAL DE GOIÁS
CEGEF CENTRO DE GESTÃO DO ESPAÇO FÍSICO
Av. Universitária nº 1593 - S. Universitário - Goiânia - GO (62) 3209 6197

UFG

tipo: ELÉTRICO

local: EDIFÍCIO DE SALAS DE AULA MEDICINA

endereço: CAMPUS AVANÇADO DE JATAÍ - GO

PROPRIETÁRIO: UNIVERSIDADE FEDERAL DE GOIÁS
DIRETOR GERAL DO CEGEF MARCO ANTÔNIO DE OLIVEIRA - CPF Nº: 236.397.251-15

AUTOR DO PROJETO:

RESPONSÁVEL TÉCNICO PELA OBRA:

CONTEÚDO: PROJETO DIAGRAMA UNIFILAR - AR CONDICIONADO

DATA	GERÊNCIA/COMPUTADOR/PASTA	ESC.
22/07/2016	GIPP\PROJETOS\xxxxxxxxxxxxxxxxxxxx	INDICADA

Nº. DO PROCESSO	DESENHO	NÚMERO DE PAVIMENTOS
xxxxxxxxxxxxxxx	G5 ENGENHARIA	04

QUADRO DE ÁREAS: VER ARQUIT.

PRANCHA: 6/7

Aprovação/Data
Unidade
Gerência de Projetos

Todos os direitos reservados ao CEGEF/PROAD/UFG. O projeto poderá ser utilizado somente no local designado nas plantas.