




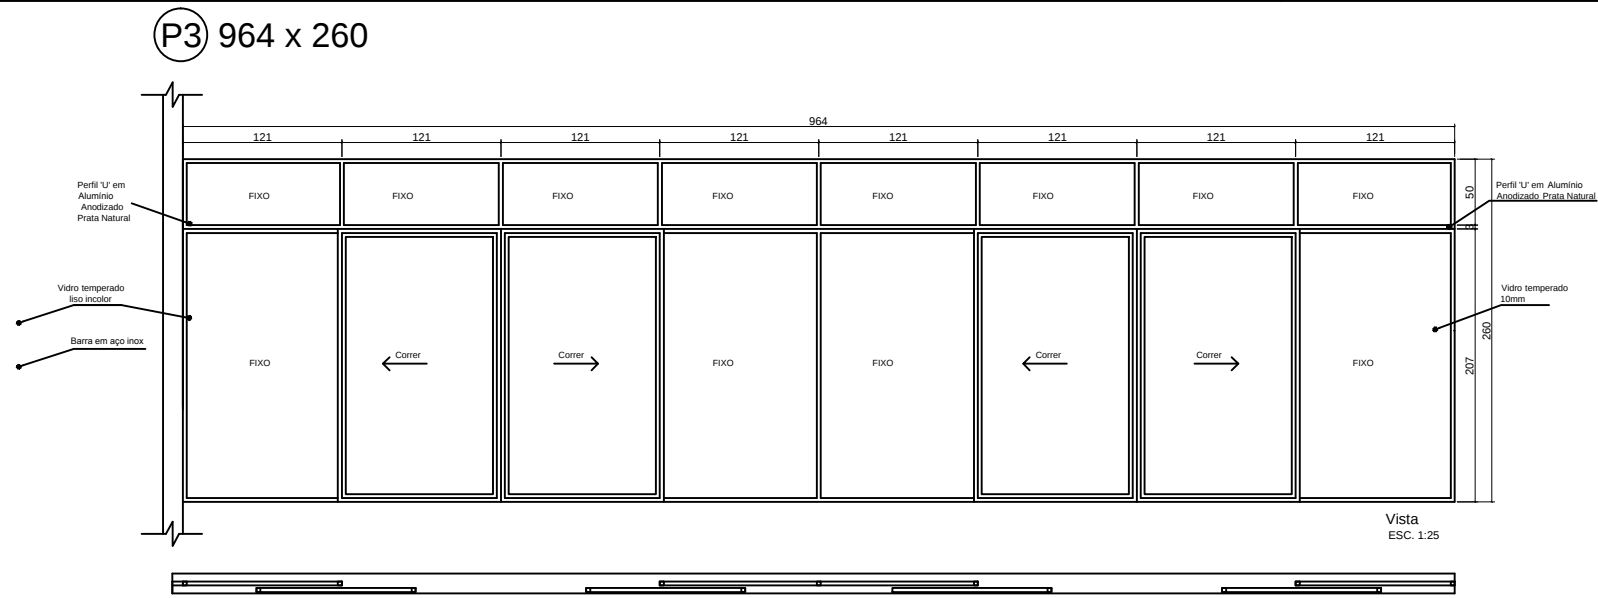


(P1) 180 x 210

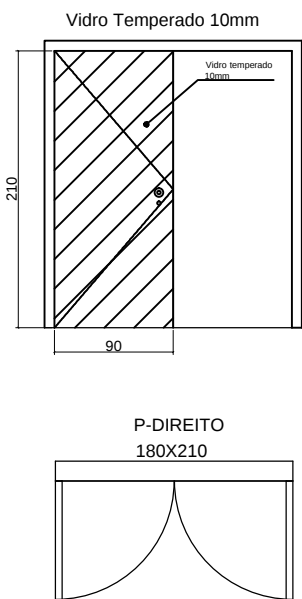


(P2) 240 x 260

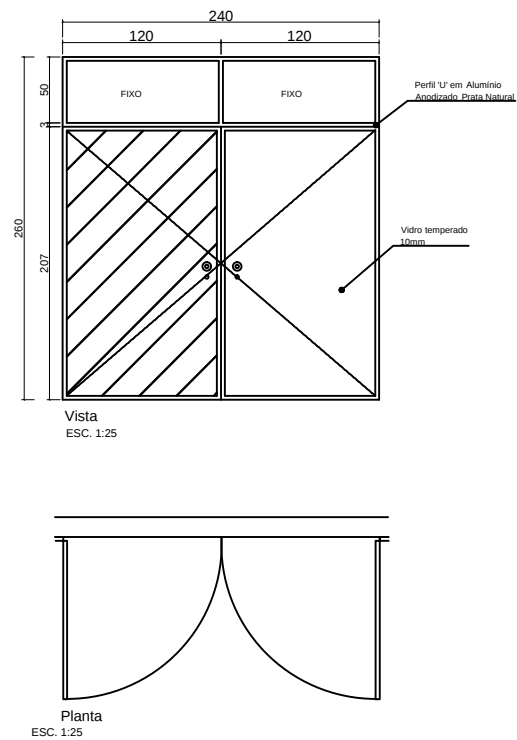


(P4) 80X210

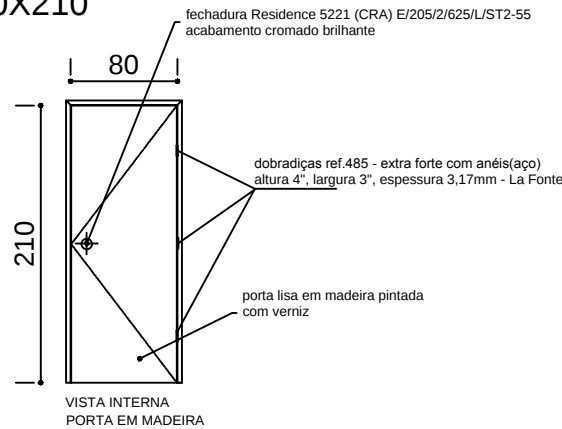



(P5) 90X210

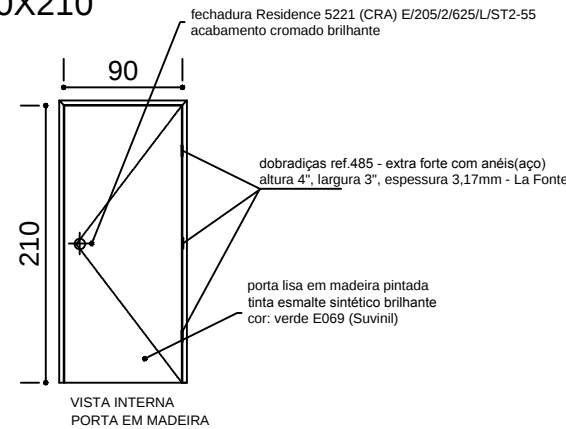



(P6) 80X210

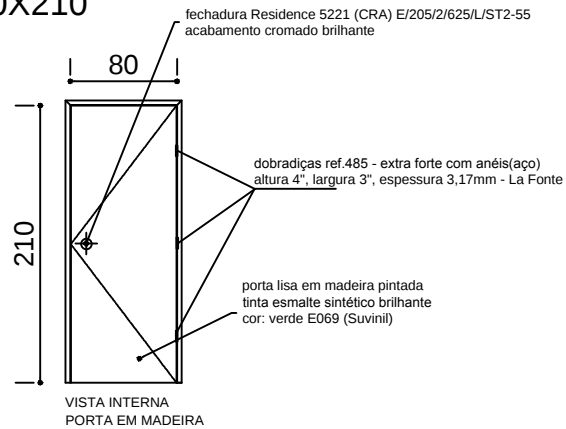

(P7) 80X210

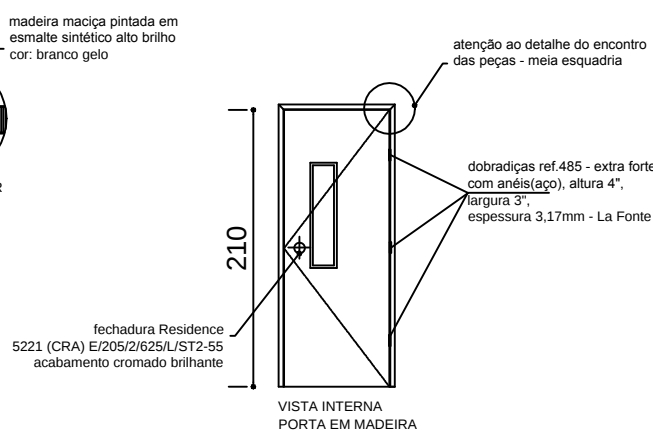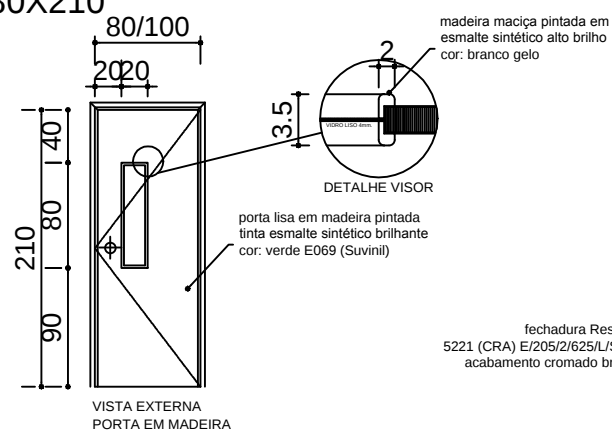

(P8) 100X210

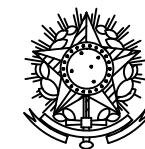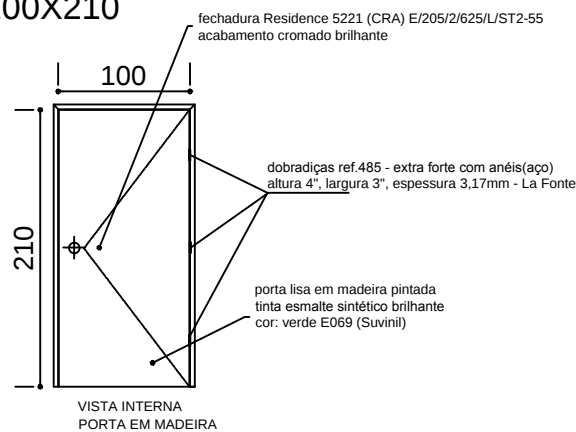

SERVIÇO PÚBLICO FEDERAL
UNIVERSIDADE FEDERAL DE JATAÍ
SEINFRA SECRETARIA DE INFRAESTRUTURA
CÂMPUS JATOBÁ - CIDADE UNIVERSITÁRIA
BR - 364 Km 195 N° 3.800 JATAÍ - (064)3606-8205
CEP 75.801-615

UFJ

tipo: **ARQUITETURA**

local: **DETALHES PORTAS**

endereço: **Câmpus Jatobá**

CÂMPUS JATOBÁ - CIDADE UNIVERSITÁRIA
BR - 364 Km 195 N° 3.800 JATAÍ - (064)3606-8205
CEP 75.801-615

PROPRIETÁRIO: UNIVERSIDADE FEDERAL DE JATAÍ

AUTOR DO PROJETO: ARQTº WALTER ANTÔNIO GARCIA - CREA 4256/D GO

AUTOR DO PROJETO: ARQTº ATHOS RIOS JÚNIOR - CREA 3577/D GO

AUTOR DO PROJETO: ARQTº ALEXANDRE DO PRADO DIAS - CREA 7836/D GO

RESPONSÁVEL TÉCNICO PELA OBRA - (ADEQUAÇÃO): ENG. CIVIL - GABRIEL FERNANDES SOUSA - CREA-GO 1016011890/D

CONTEÚDO

Planta baixa e Vista portas

DATA: Outubro / 2021

GERÊNCIA/COMPUTADOR/PASTA

ESCALA INDICADA

No. DO PROCESSO

DESENHO: *Arquiteto de Interiores*

NÚMERO DE PAVIMENTOS

QUADRO DE ÁREAS

ÁREA REFORMA

PRANCHA 01/1

Aprovação/Data

Unidade

Gerência de Projetos

Todos os direitos reservados ao SEINFRA/PROAD/UFJ. O projeto poderá ser utilizado somente no local designado nas plantas.