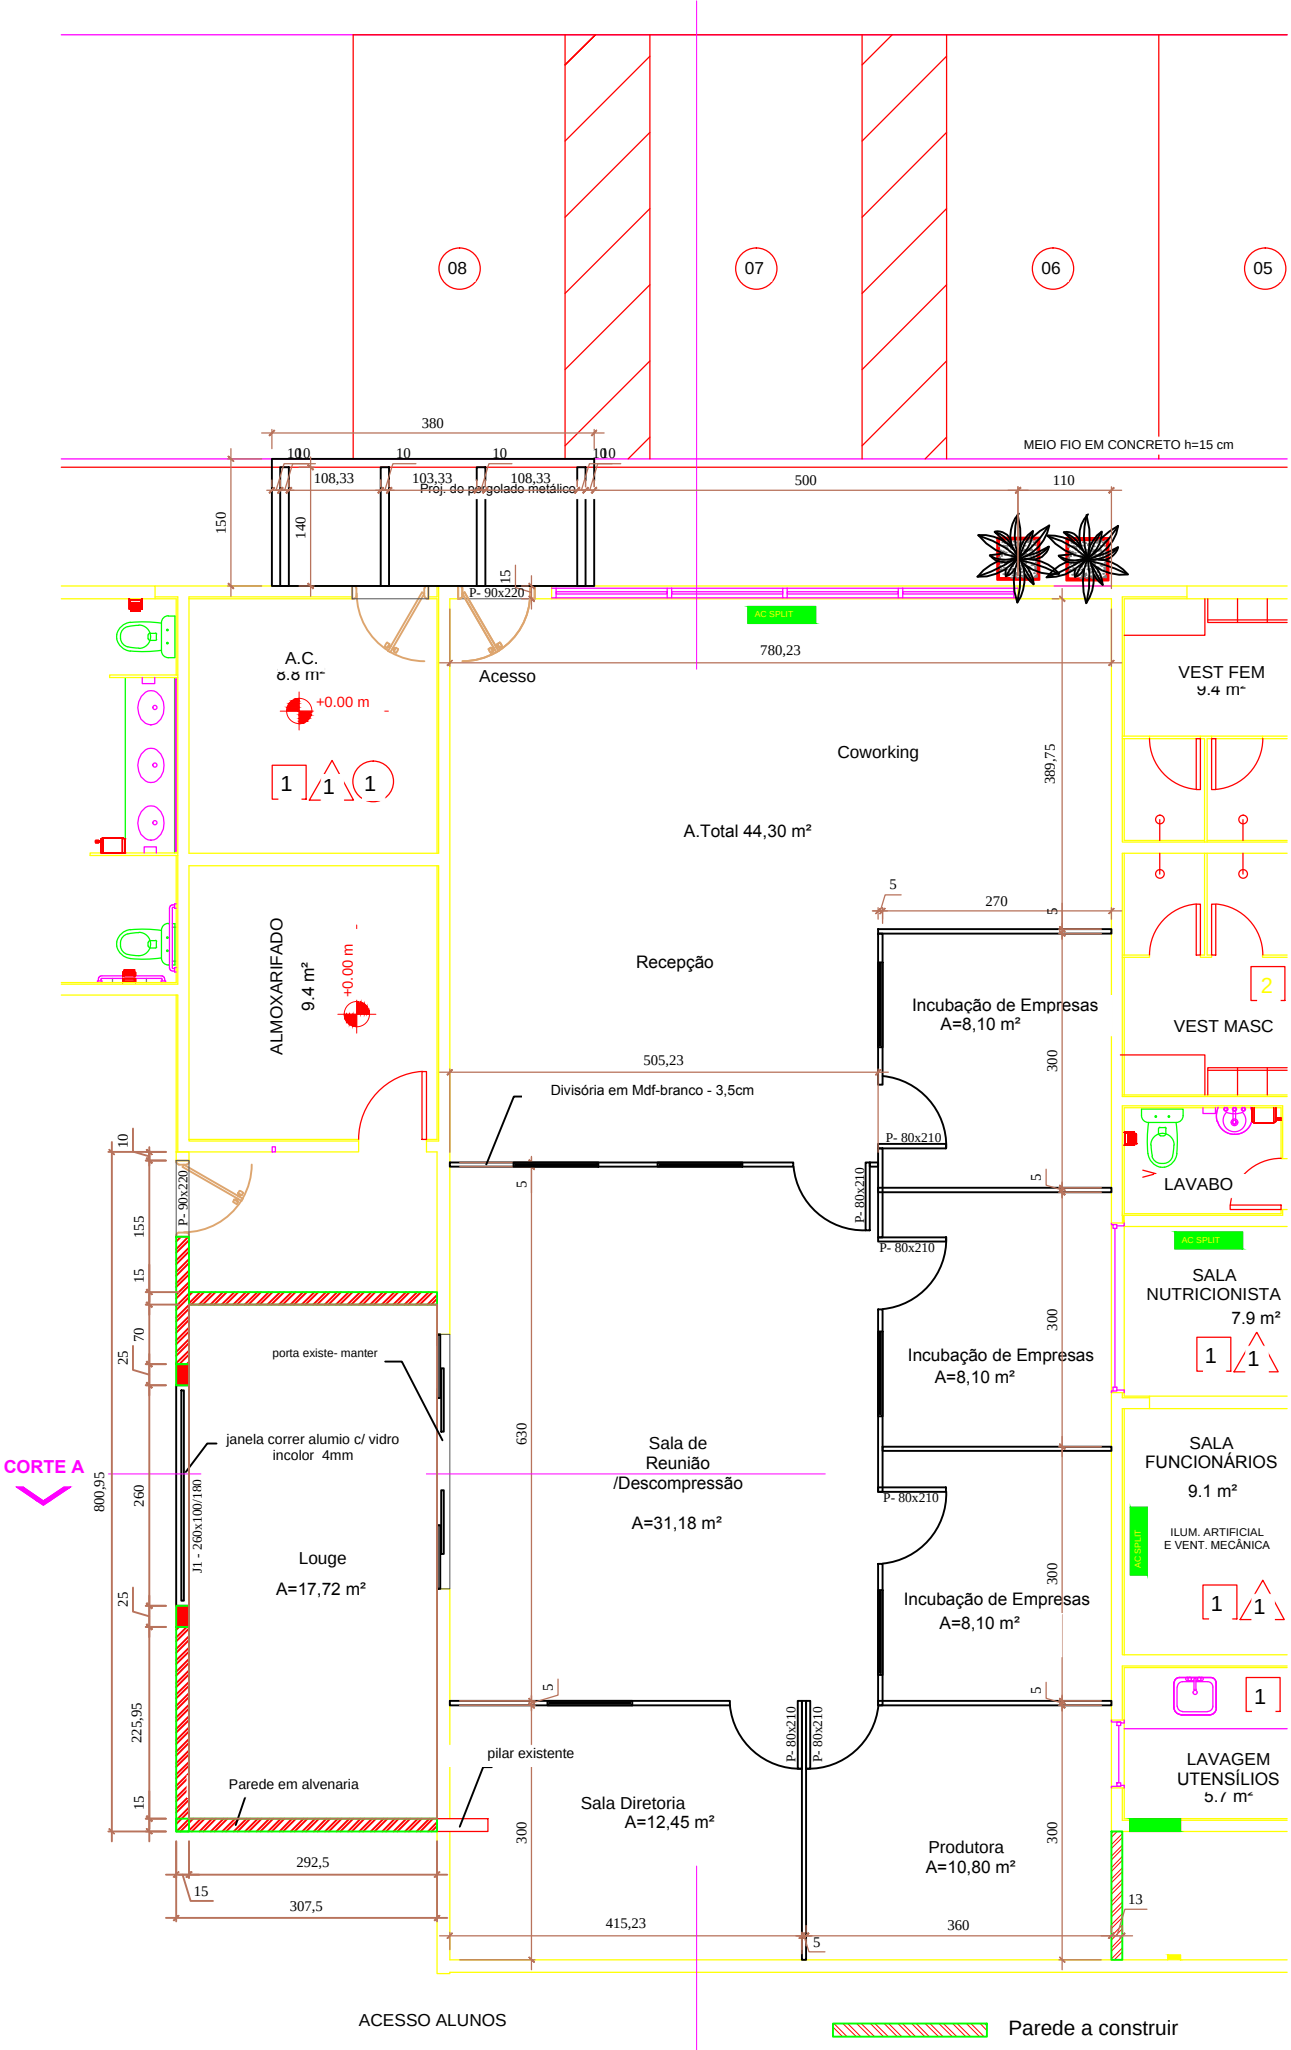

Planta baixa - esc. 1:50