


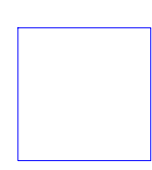


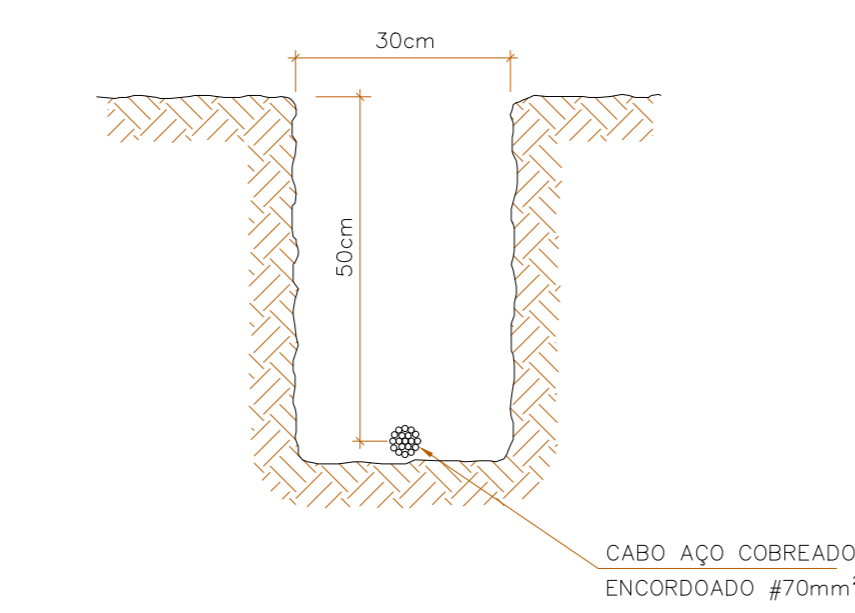



DETALHES SPDA

Legenda


-  CAIXA DE INSPEÇÃO DE ATERRAMENTO, COM TAMPA DE FERRO FUNDIDO BASCULANTE COM INSCRIÇÃO "ATERRAMENTO"
-  HASTE DE ATERRAMENTO CRAVADA NO SOLO AÇO COBREADO DE 1/2 POL X 3000 mm - ALTA CAMADA DE COBRE
-  CAPTOR DE ATERRAMENTO FIXADO NO TELHADO AÇO INOXIDÁVEL 200mm², 16 mm DE DIÂMETRO, X 40 CM.
-  CONDUTOR ENTERRADO NO SOLO - MALHA DE ATERRAMENTO AÇO COBREADO - ENCORDOADO 70mm² - ENTERRADO A 0,80m NO SOLO
-  CONDUTOR SUBSISTEMA DE CAPTAÇÃO AÇO COBREADO - ENCORDOADO 50mm² DIÂMETRO DE CADA FIO DA CORDOALHA - 3mm
-  CONDUTOR SUBSISTEMA DE DESCIDA AÇO COBREADO - ENCORDOADO 50mm² DIÂMETRO DE CADA FIO DA CORDOALHA - 3mm




DETALHES: VALA DE ATERRAMENTO SEM ESCALA

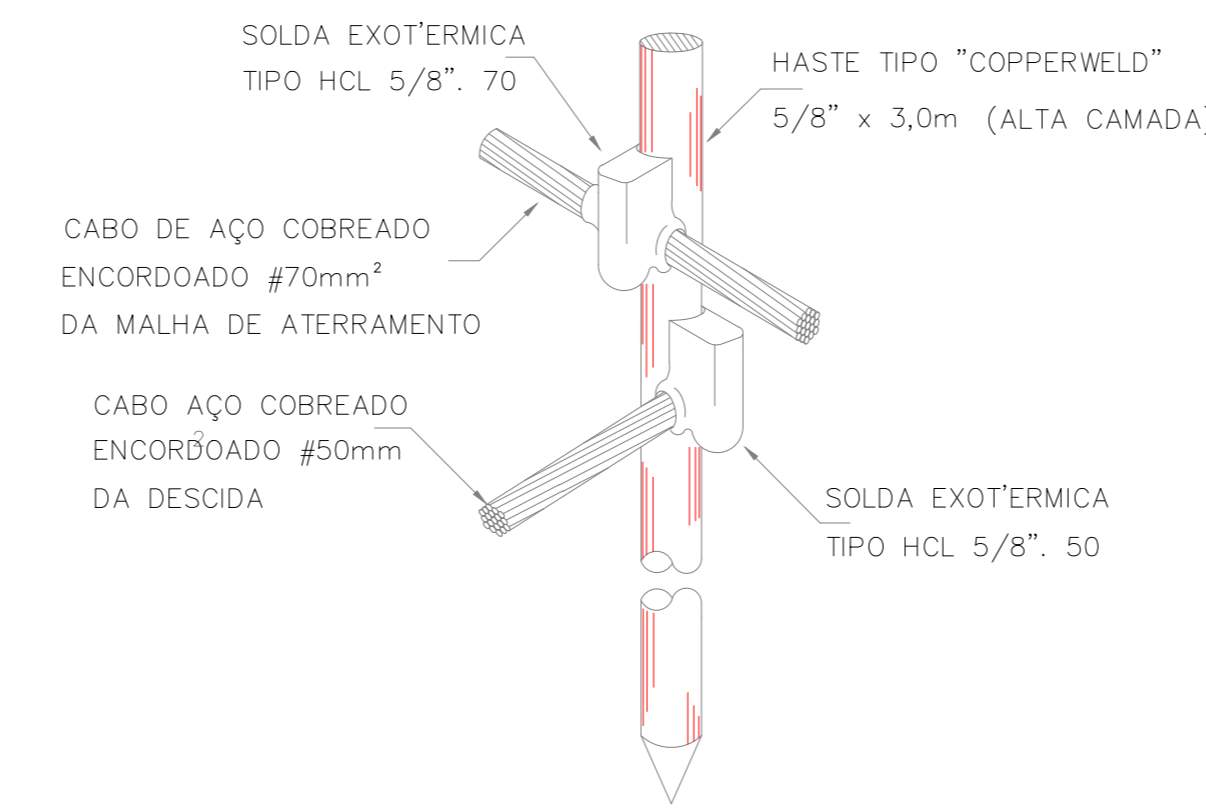

DETALHES: SOLDA EXOTÉRMICA NAS HASTES DE ATERRAMENTO SEM ESCALA

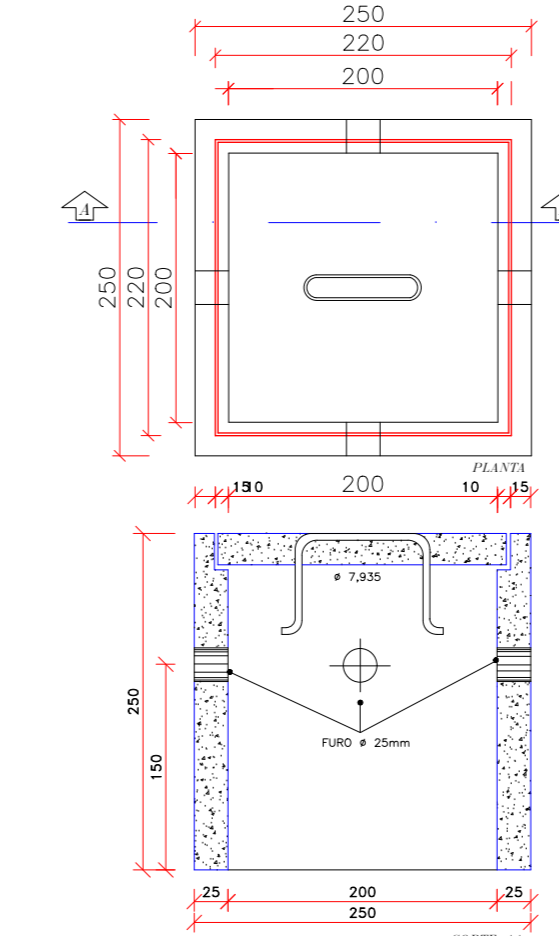

DETALHE DA CAIXA DE INSPEÇÃO (250 X 250 X 250)mm SEM ESCALA

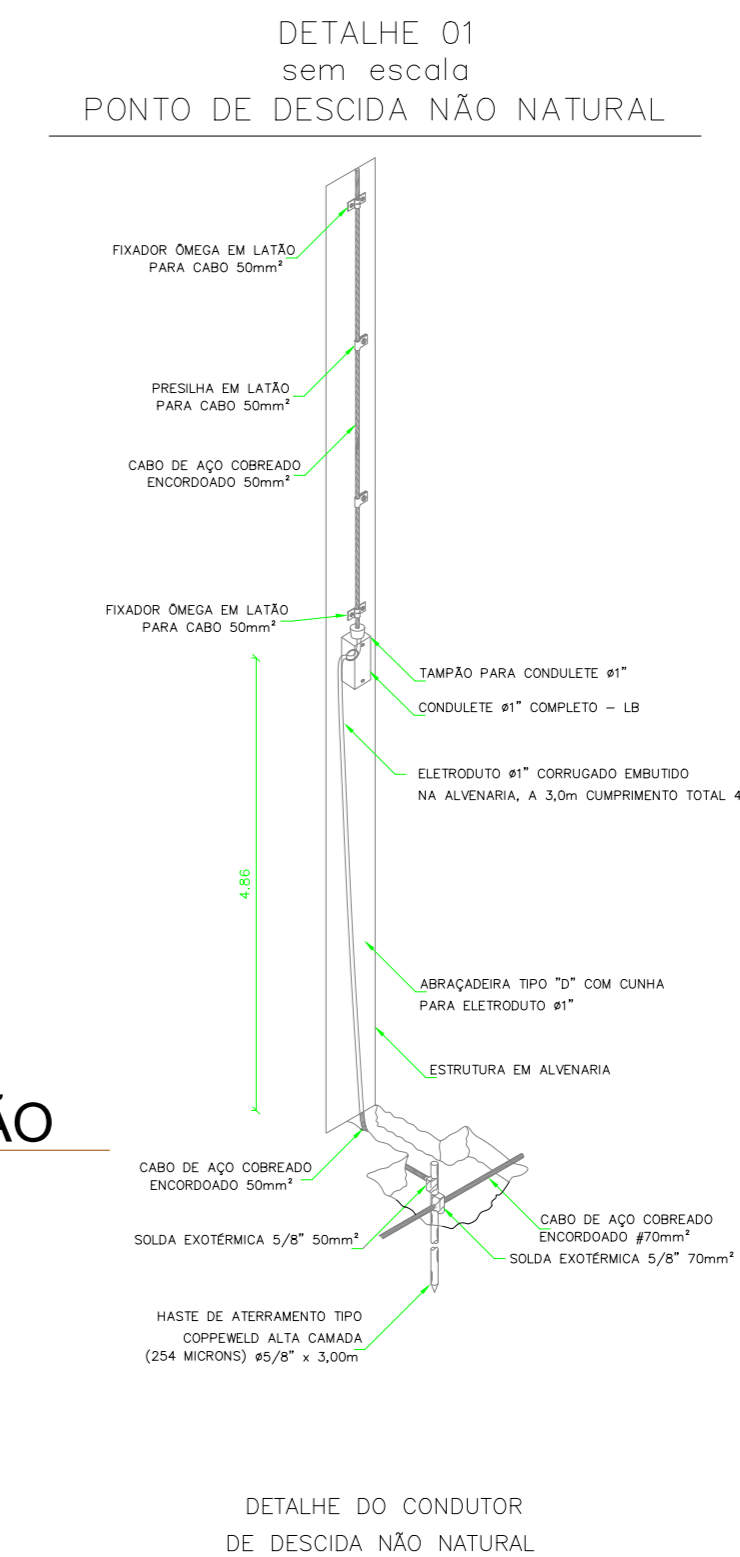

DETALHE DO CONDUTOR DE DESCIDA NÃO NATURAL

SERVIÇO PÚBLICO FEDERAL
UNIVERSIDADE FEDERAL DE JATAI
SEINFRA SECRETARIA DE INFRAESTRUTURA
CÂMPUS JATOBÁ - CIDADE UNIVERSITÁRIA
BR - 364 Km 195 Nº 3.800 JATAÍ - (064)3606-8205
CEP 75.801-015

tipo: PROJETO SPDA
local: SPA - SERVIÇO DE PSICOLOGIA APLICADA
Câmpus Jatobá
endereço: CÂMPUS JATOBÁ - CIDADE UNIVERSITÁRIA
BR - 364 Km 195 Nº 3.800 JATAÍ - (064)3606-8205
CEP 75.801-015

PROPRIETÁRIO: UNIVERSIDADE FEDERAL DE JATAI
AUTOR DO PROJETO ARQUITETÔNICO: ARQ. ROGER CHAVES LANZAVAR GAL - AS4399
AUTOR DO PROJETO REDE E CFTV: ENG. ELETRICISTA LAZARO RUBENS ARAUJO PRATO - CREA-GO 101302426-2 D 1 GO
RESPONSÁVEL TÉCNICO: ENG. ELETRICISTA LAZARO RUBENS ARAUJO PRATO - CREA-GO 101302426-2 D 1 GO
RESPONSÁVEL TÉCNICO PELA OBRA (ADEQUAÇÃO): ENG. CIVIL - GABRIEL FERNANDES SOUSA - CREA-GO 10160118600

CONTEÚDO: PROJETO ELÉTRICO - DISTRIBUIÇÃO DE CIRCUITOS - QUADRO DE CARGAS, QUEDA DE TENSÃO E DISTRIBUIÇÃO DE FASES.

DATA: setembro / 2024	GERÊNCIA/COMPUTADOR/PASTA	ESCALA INDICADA
Nº DO PROCESSO	DESENHO	NÚMERO DE PAVIMENTOS
QUADRO DE ÁREAS	01	PRANCHAS
Á. Terreno	12.450,00 m ²	
Área Total da construção	751,83 m ²	
Área de Cobertura	777,19 m ²	
Aprovação/Assinatura	Unidade	Gênero de Projeto