CRIADO POR UM PRODUTO EDUCACIONAL DA AUTODESK

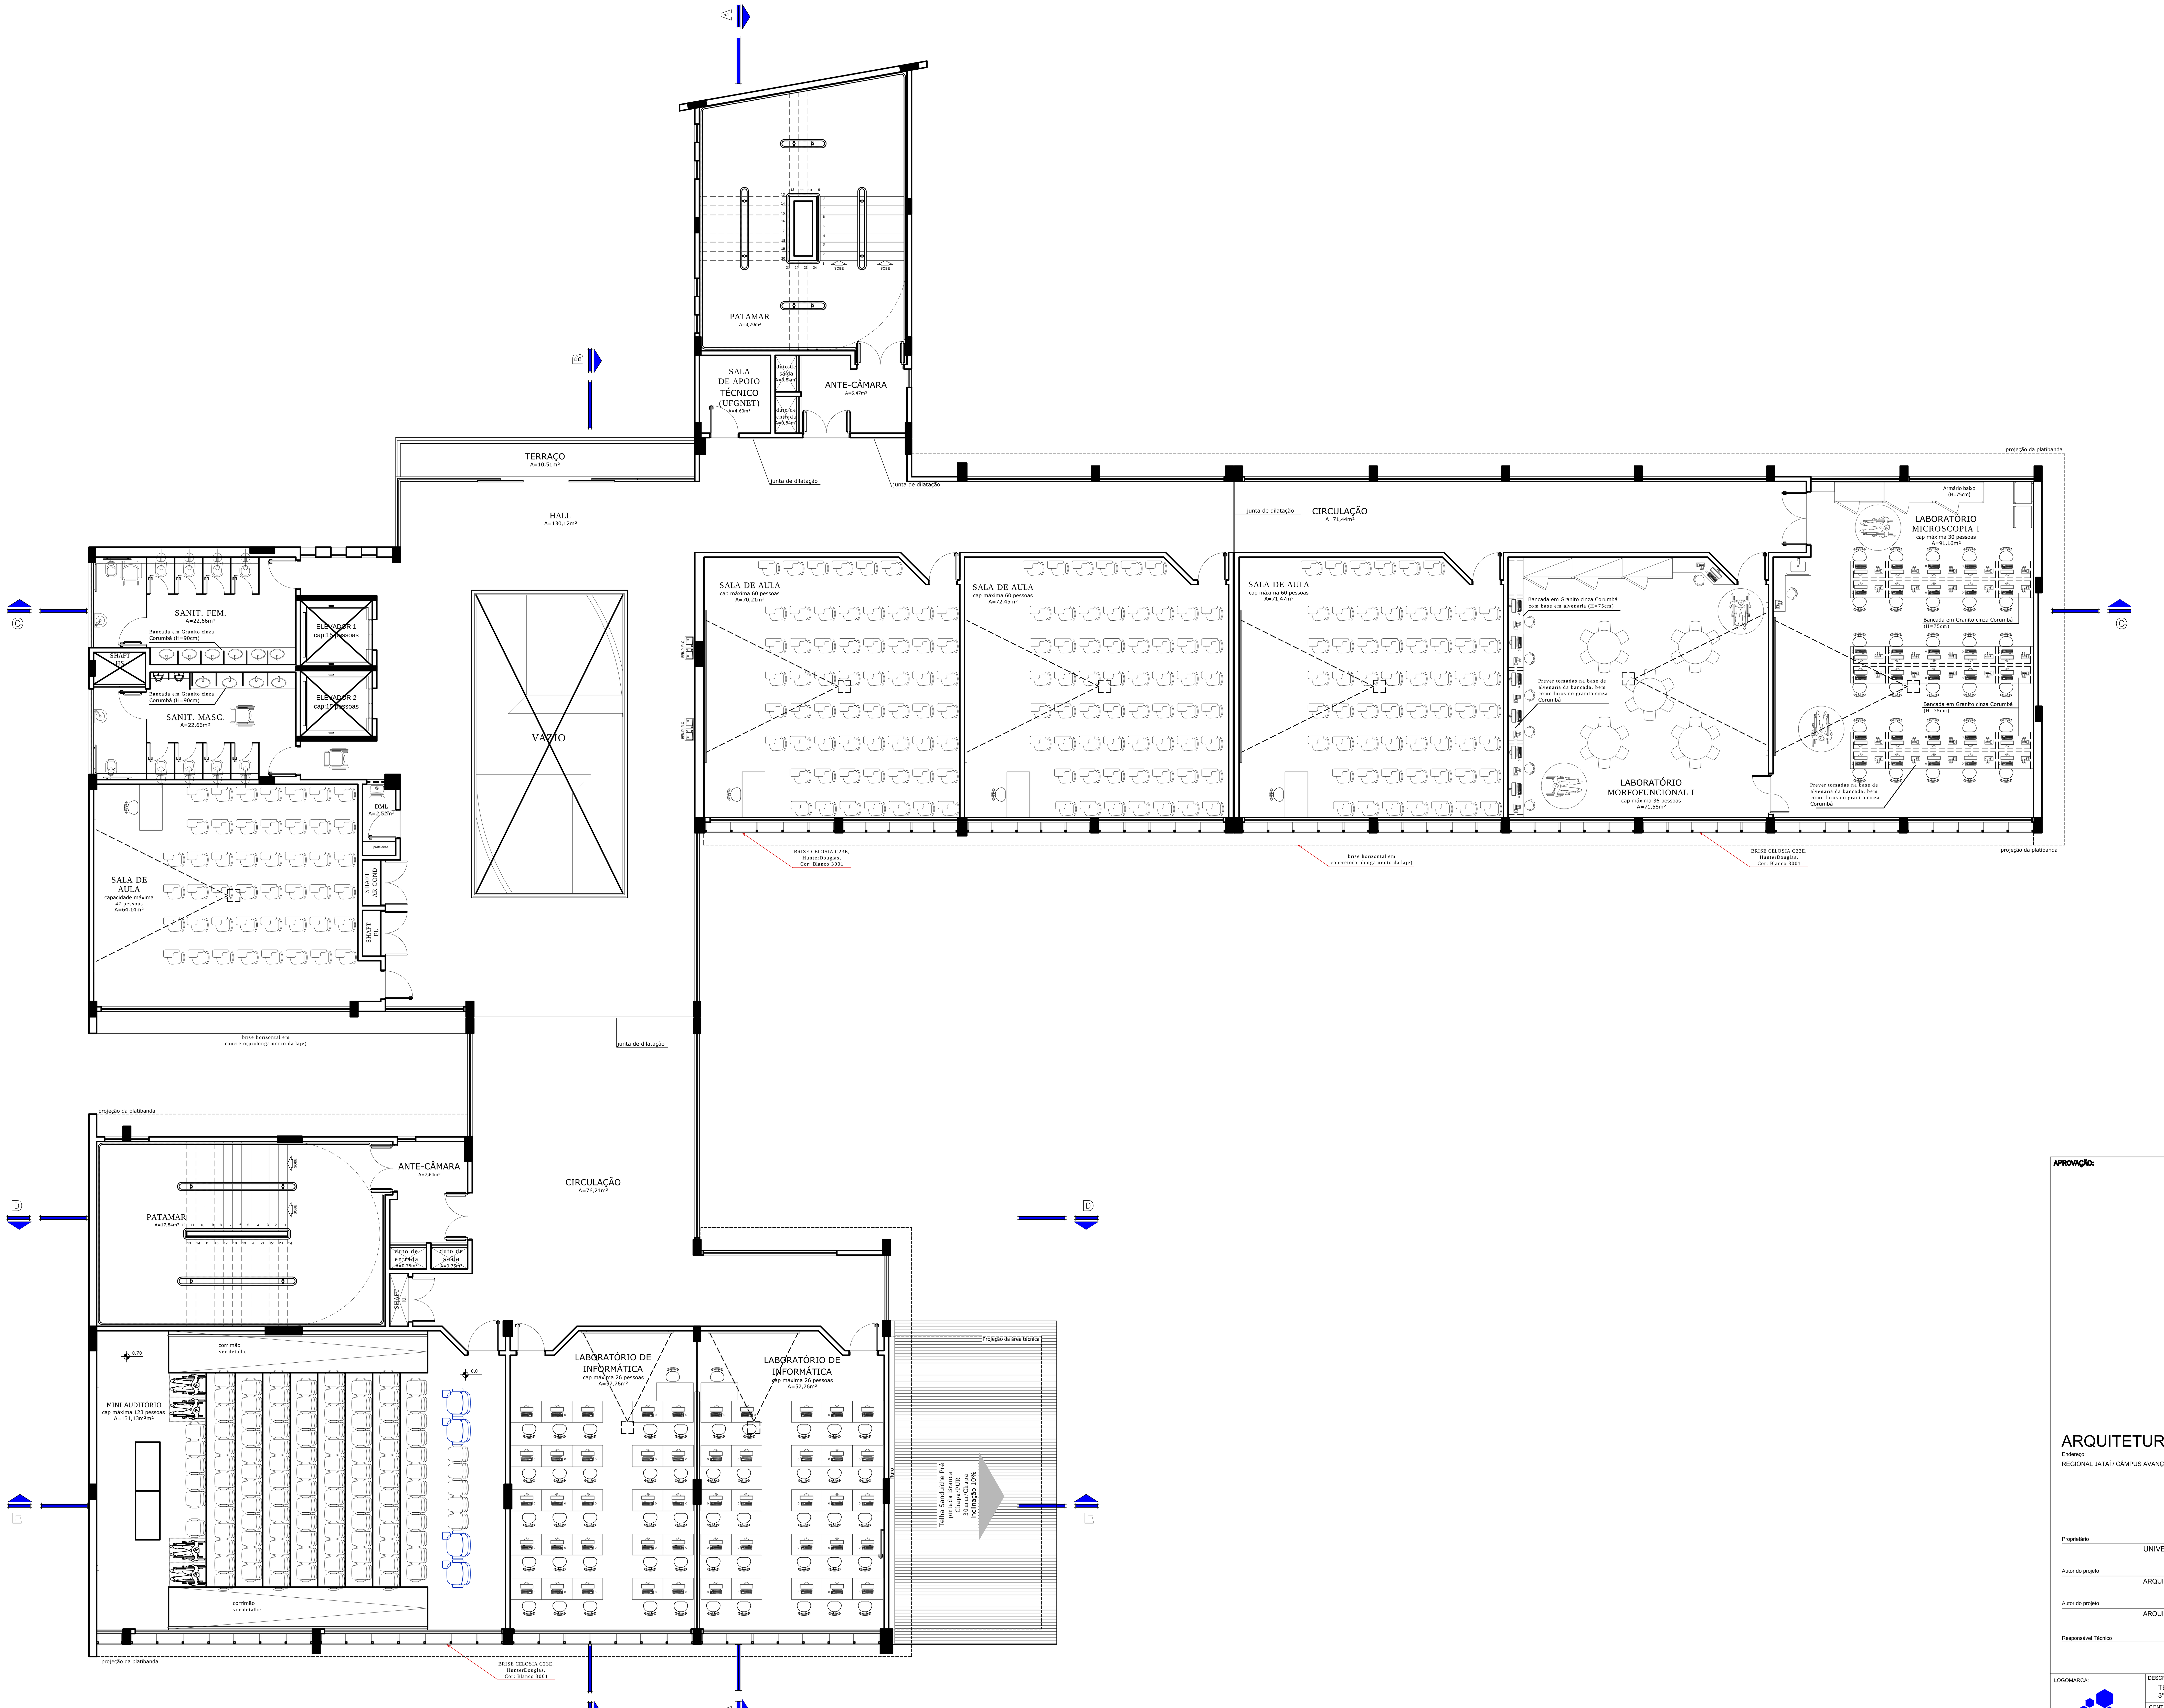

LAYOUT - PRIMEIRO PAVIMENTO
esc.1:75

APROVADO

ARQUITETURA - PROJETO ARQUITETÔNICO

Endereço:
REGIONAL JATAÍ / CÂMPUS AVANÇADO JATOBÁ

FACULDADE DE MEDICINA
EDIFÍCO EDUCACIONAL
QUATRO PAVIMENTOS

Proprietário
UNIVERSIDADE FEDERAL DE GOIÁS - CNPJ:01.567.601.0001-43

Autor do projeto
ARQUITETO ROGÉRIO OLIVEIRA DE ARAÚJO - CAU N 75081-6

Autor do projeto
ARQUITETO LEONARDO DIMITRY SILVA GUIMARÃES - CAU N 70569-1

Responsável Técnico

LOGOMARCA:
UFG
SERVIÇO PÚBLICO FEDERAL
UNIVERSIDADE FEDERAL DE GOIÁS
CENTRO DE GESTÃO DO ESPAÇO FÍSICO
AVENIDA UNIVERSITÁRIA, 1593
SETOR UNIVERSITÁRIO
CEP - 74.605-110 GOIÂNIA,GO
Fones: (62) 3209-6306 / 3209-6197 / 3209-6433

DESCRIÇÃO DOS PAVTOS:
TÉRREO (1.356,33 m²) + 1º PAVIMENTO (1.184,39 m²) + 2º PAVIMENTO (1.184,39 m²)
3º PAVIMENTO (1.184,39 m²) + PAVIMENTO TÉCNICO (92 m²)

CONTEÚDO: LAYOUT- PRIMEIRO PAVIMENTO

ÁREA DO TERRENO ORIGINAL:
ÁREA TOTAL DA CONSTRUÇÃO: 5.001,50 m²
NÚMERO DO PROCESSO
ÍNDICE CONTROLE CAPTAÇÃO ÁGUA PLUVIAL:
ÍNDICE PAISAGÍSTICO: Uma das alternativas do Art.128-A LC 246/2013 (grafar as áreas parciais e totais do índice)

FOLHA: 04/16
DATA: NOVEMBRO/2015
DESENHO: ROGÉRIO LEONARDO/LUAN

Aprovação/Data
O projeto poderá ser utilizado somente no local designado nas plantas.
Todos os direitos reservados ao CEGEF/PROAD/UFG.

CRIADO POR UM PRODUTO EDUCACIONAL DA AUTODESK