CRIADO POR UM PRODUTO EDUCACIONAL DA AUTODESK

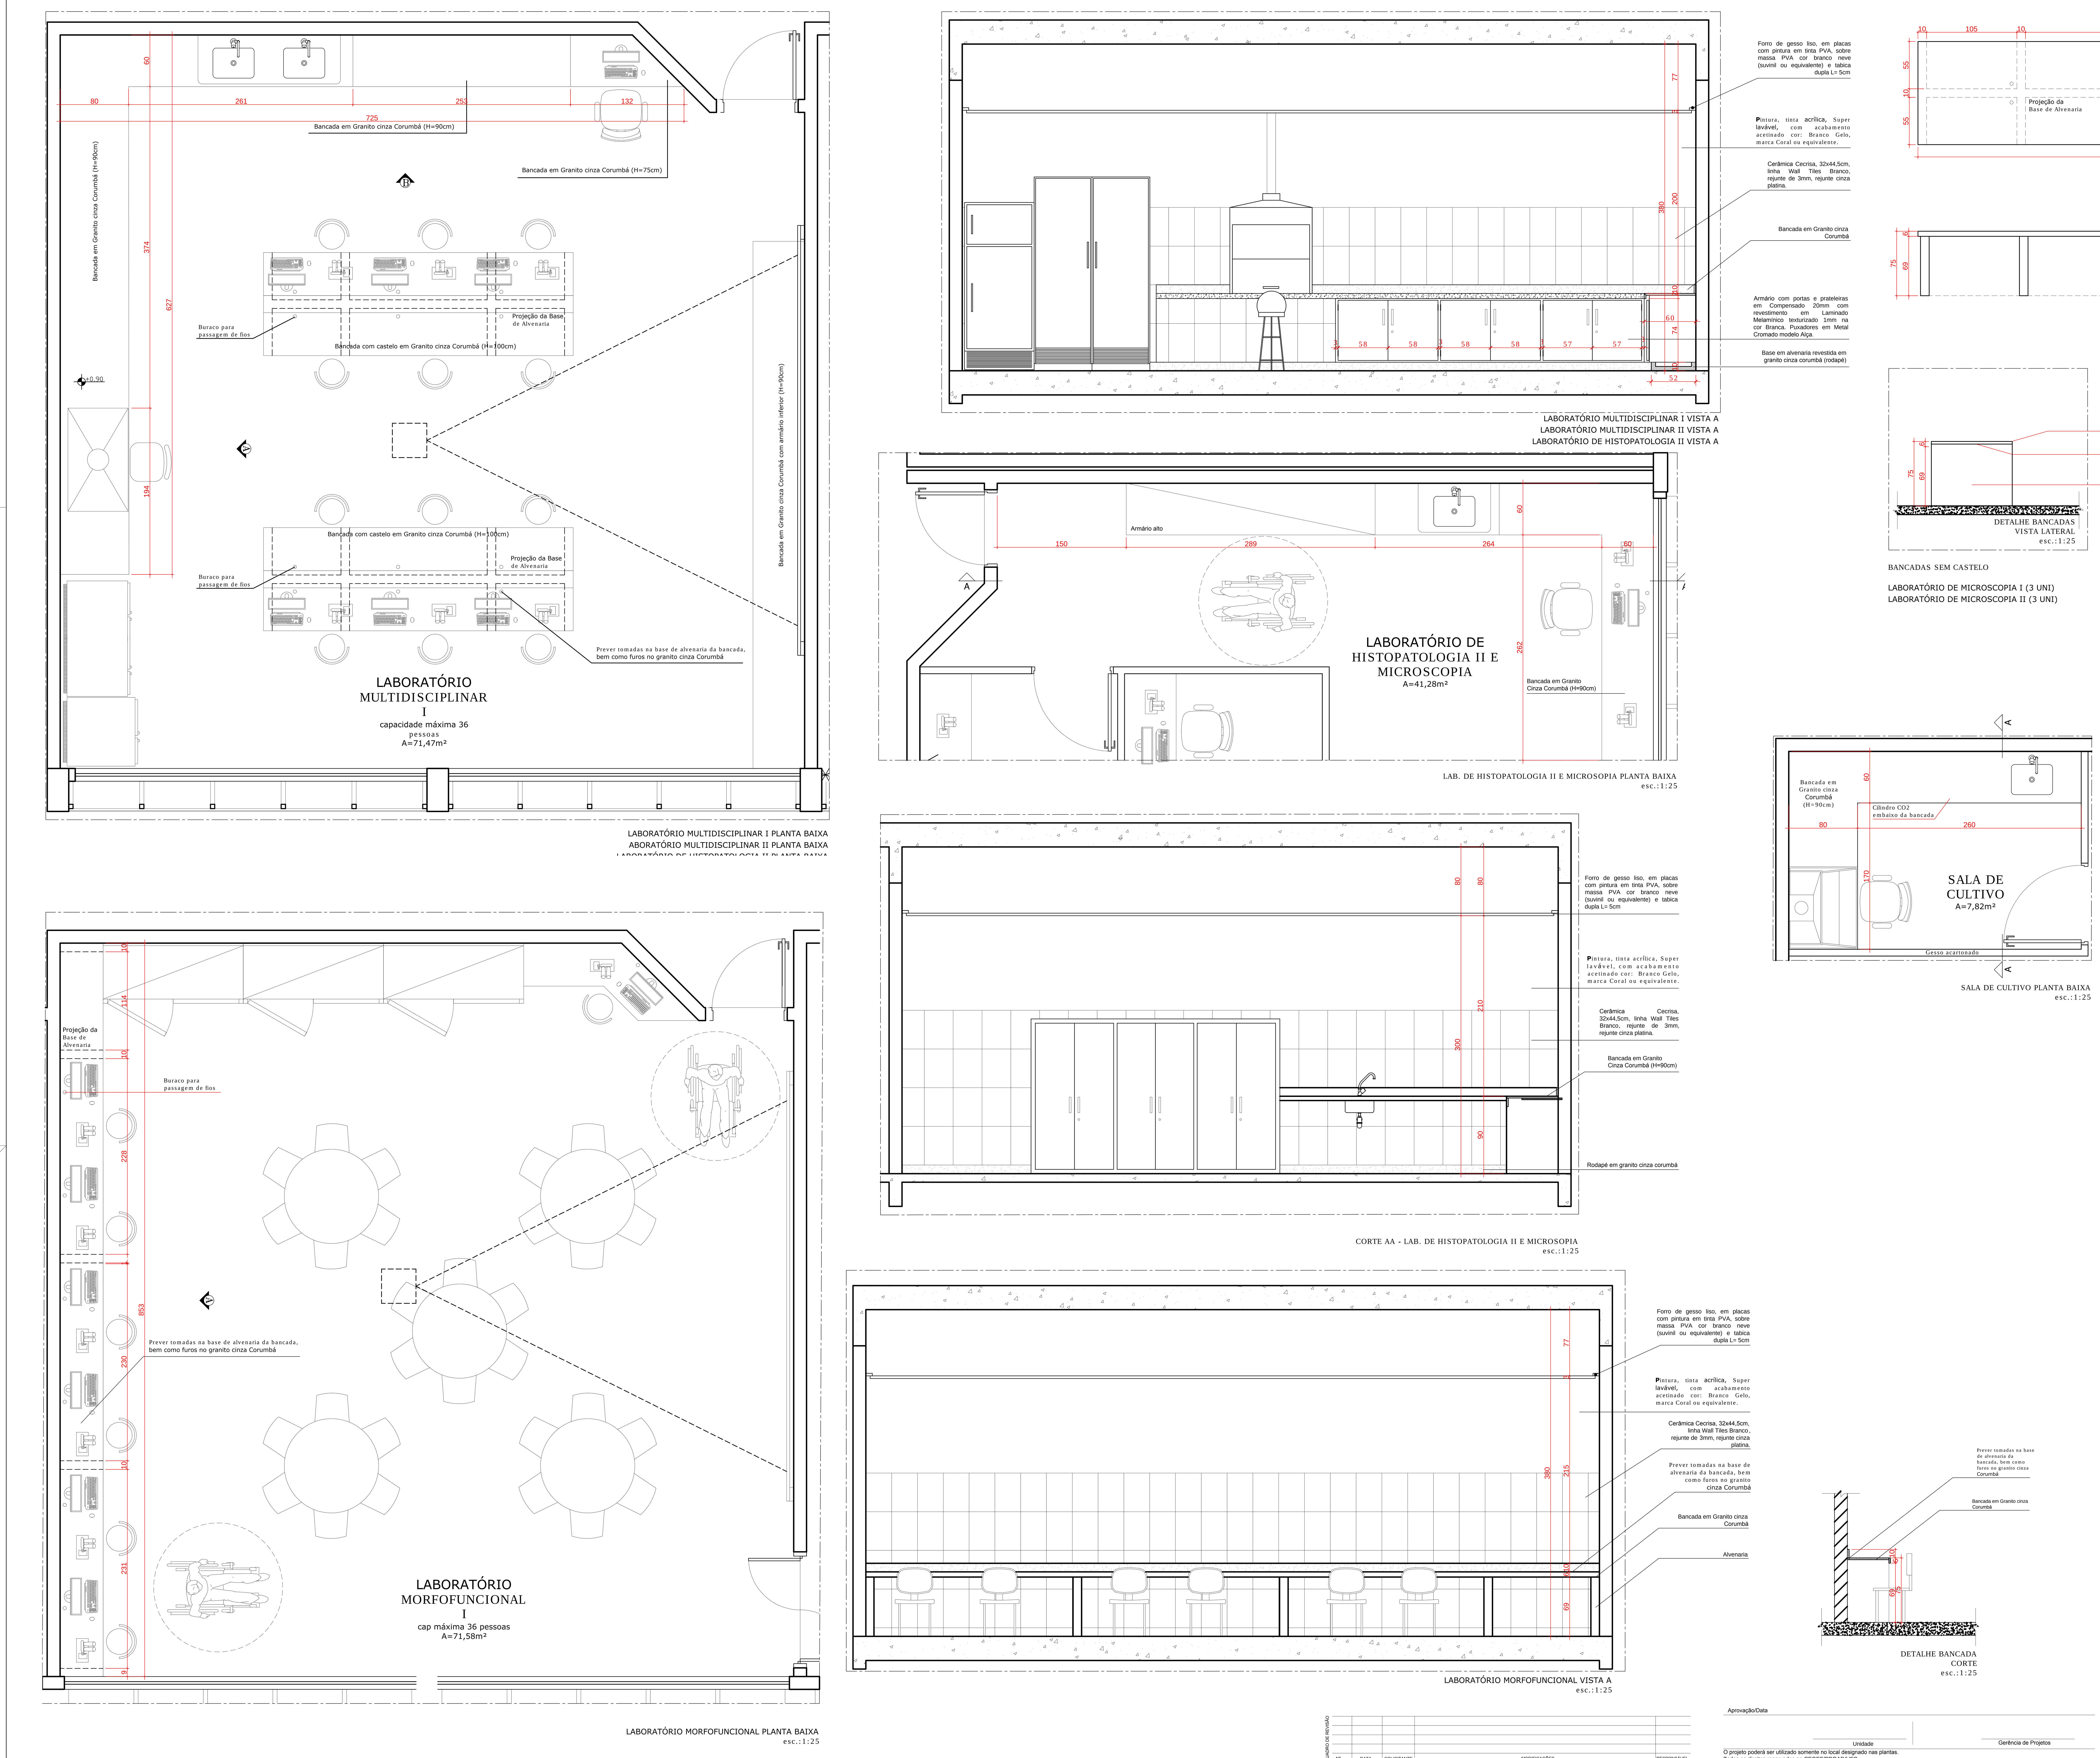

LABORATÓRIO MULTIDISCIPLINAR I PLANTA BAIXA
LABORATÓRIO MULTIDISCIPLINAR II PLANTA BAIXA

LABORATÓRIO MULTIDISCIPLINAR I VISTA A
LABORATÓRIO MULTIDISCIPLINAR II VISTA A
LABORATÓRIO DE HISTOPATOLOGIA II VISTA A

LAB. DE HISTOPATOLOGIA II E MICROSOPIA PLANTA BAIXA
esc.:1:25

CORTE AA - LAB. DE HISTOPATOLOGIA II E MICROSOPIA
esc.:1:25

LABORATÓRIO MORFOFUNCIONAL PLANTA BAIXA
esc.:1:25

LABORATÓRIO MORFOFUNCIONAL VISTA A
esc.:1:25

SALA DE CULTIVO PLANTA BAIXA
esc.:1:25

DETALHE BANCADA CORTE
esc.:1:25

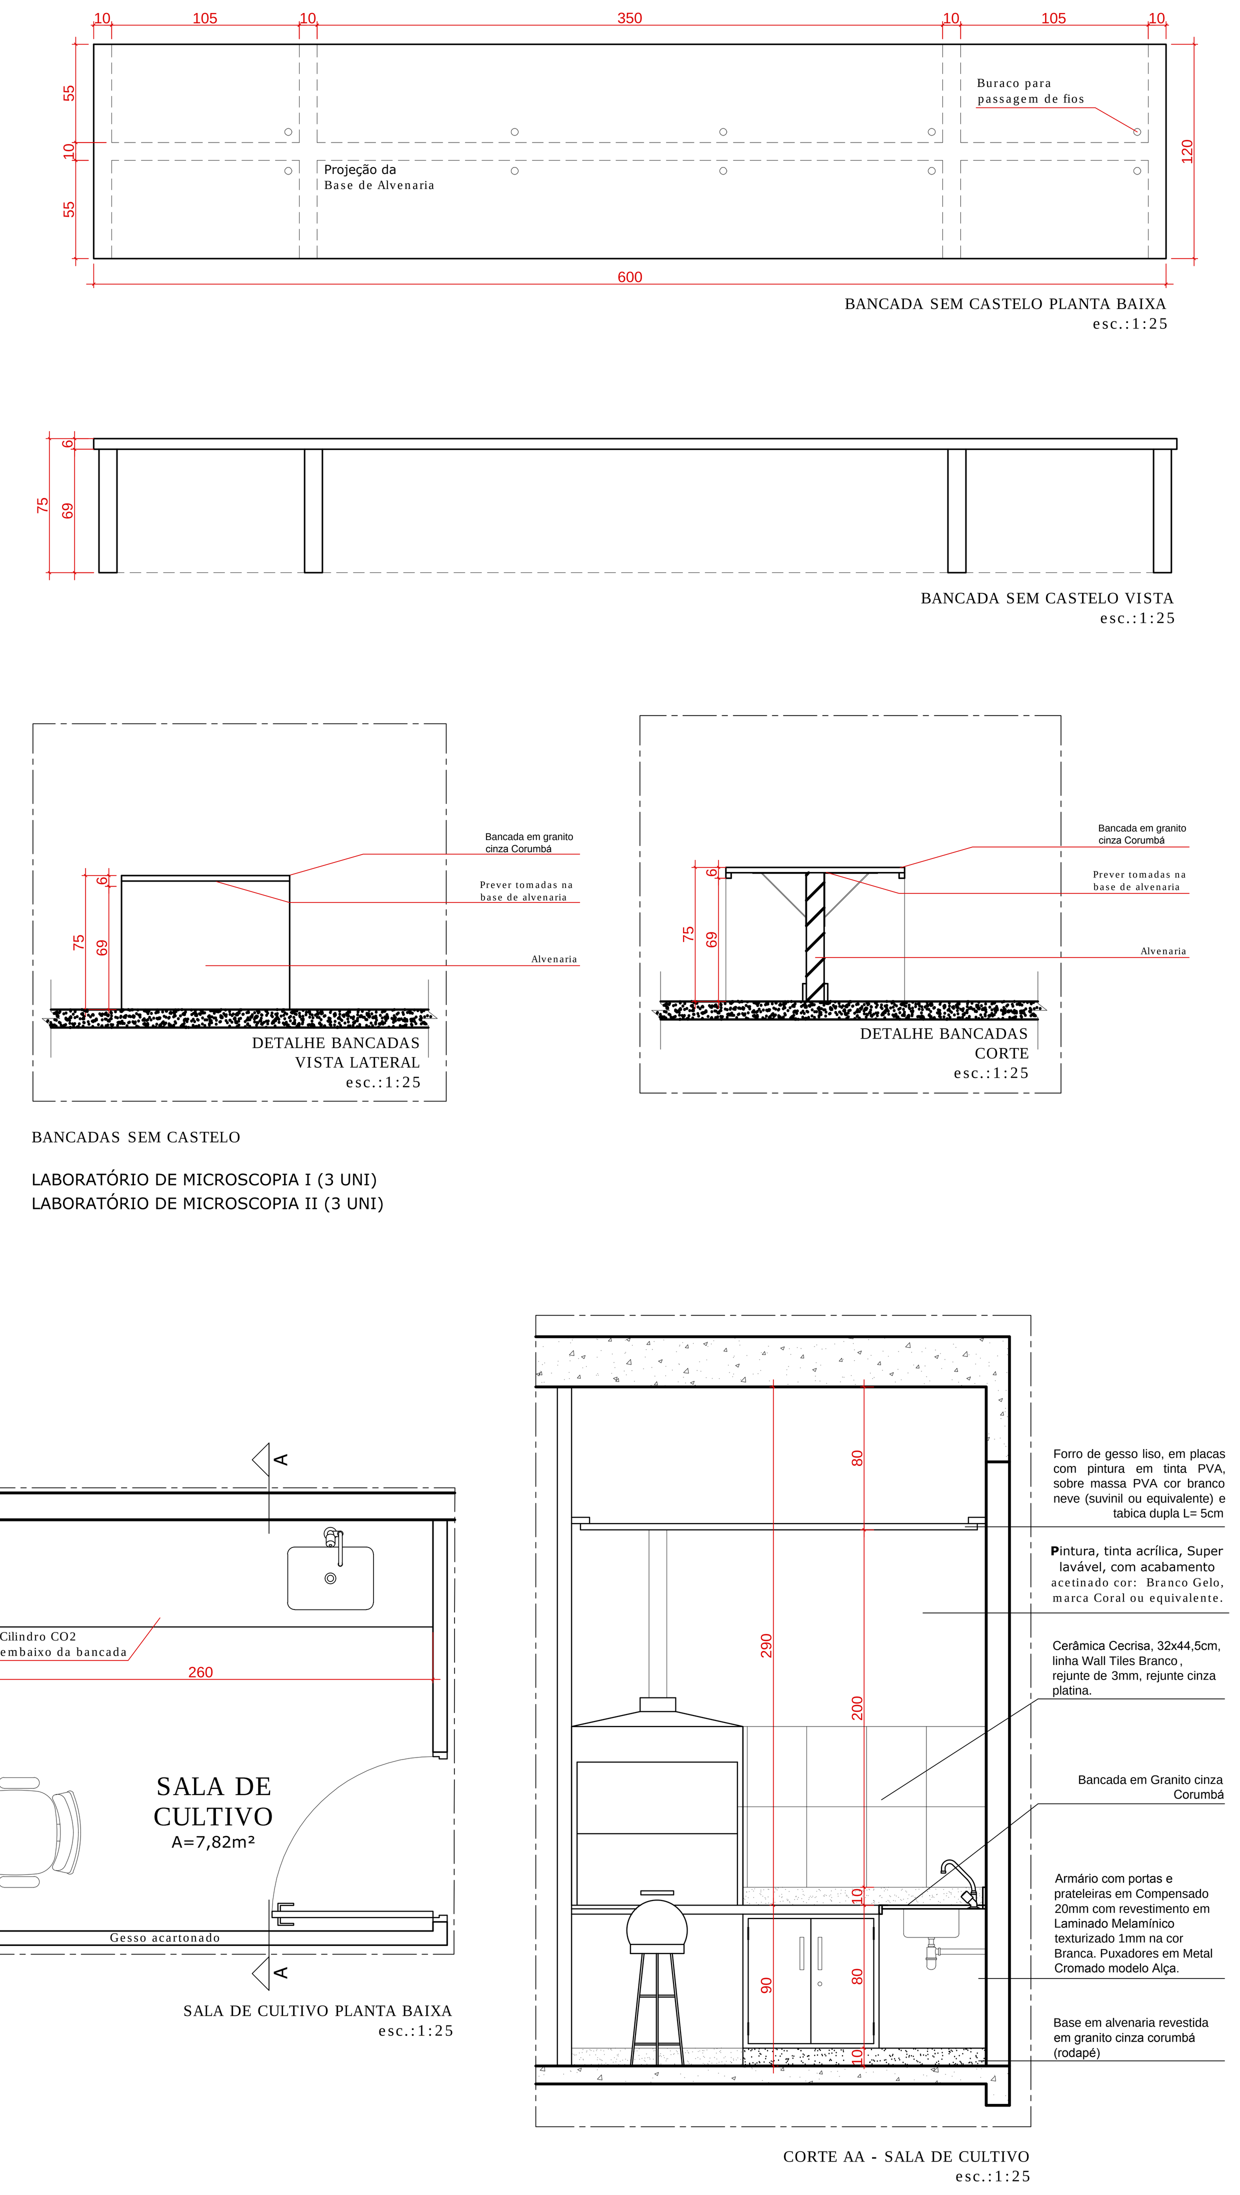

BANCADA SEM CASTELO PLANTA BAIXA
esc.:1:25

BANCADA SEM CASTELO VISTA
esc.:1:25

DETALHE BANCADAS VISTA LATERAL
esc.:1:25

DETALHE BANCADAS CORTE
esc.:1:25

BANCADAS SEM CASTELO

LABORATÓRIO DE MICROSCOPIA I (3 UNI)
LABORATÓRIO DE MICROSCOPIA II (3 UNI)

CORTE AA - SALA DE CULTIVO
esc.:1:25

APROVAÇÃO:

PROCESSO N.º

APROVADO

ESTADO DE GOIÁS
CORPO DE BOMBEIROS MILITAR
PROCESSO N.º ..../........

3. ( ) Por substituição; Projeto original ..../..........
4. ( ) Por adequação de edificação existente;
Data comprovada da edificação: ..../........../...........
5. ( ) Com Parecer Técnico: n.º ..../..........

APROVADO
EM ..../............/................

Analista:

ARQUITETURA - PROJETO ARQUITETÔNICO

Endereço:
REGIONAL JATAÍ / CÂMPUS AVANÇADO JATOBÁ

FACULDADE DE MEDICINA

EDIFÍCO EDUCACIONAL
QUATRO PAVIMENTOS

Proprietário
UNIVERSIDADE FEDERAL DE GOIÁS - CNPJ:01.567.601.0001-43

Autor do projeto
ARQUITETO ROGÉRIO OLIVEIRA DE ARAÚJO - CAU N 75081-6

Autor do projeto
ARQUITETO LEONARDO DIMITRY SILVA GUIMARÃES - CAU N 70569-1

Responsável Técnico

LOGOMARCA:
UFG
SERVIÇO PÚBLICO FEDERAL
UNIVERSIDADE FEDERAL DE GOIÁS
CENTRO DE GESTÃO DO ESPAÇO FÍSICO
AVENIDA UNIVERSITÁRIA, 1593
SETOR UNIVERSITÁRIO
CEP - 74.605-110 GOIÂNIA,GO
Fones: (62) 3209-6306 / 3209-6197 / 3209-6433

DESCRIÇÃO DOS PAVTOS:
TÉRREO (1.356,33 m²) + 1º PAVIMENTO (1.184,39 m²) + 2º PAVIMENTO (1.184,39 m²)
3º PAVIMENTO (1.184,39 m²) + PAVIMENTO TÉCNICO (92 m²)

CONTEÚDO:
DETALHAMENTO

ÁREA DO TERRENO ORIGINAL:

ÁREA TOTAL DA CONSTRUÇÃO
5.001,50 m²

NÚMERO DO PROCESSO

ÍNDICE CONTROLE CAPTAÇÃO ÁGUA PLUVIAL:

ÍNDICE PAISAGÍSTICO:
Uma das alternativas do Art.128-A LC 246/2013
(grafar as áreas parciais e totais do índice)

FOLHA:
02/16

DATA:
JANEIRO/2016

DESENHO:
ROGÉRIO
LEONARDO/LUAN

\\Gpp15\leonardo\leonardo\02 - PROJETOS\JATAÍ\FACULDADE DE MEDICINA----

Aprovação/Data
Unidade
Gerência de Projetos

O projeto poderá ser utilizado somente no local designado nas plantas.
Todos os direitos reservados ao CEGEF/PROAD/UFG.