
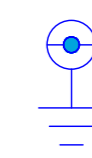



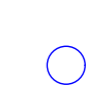
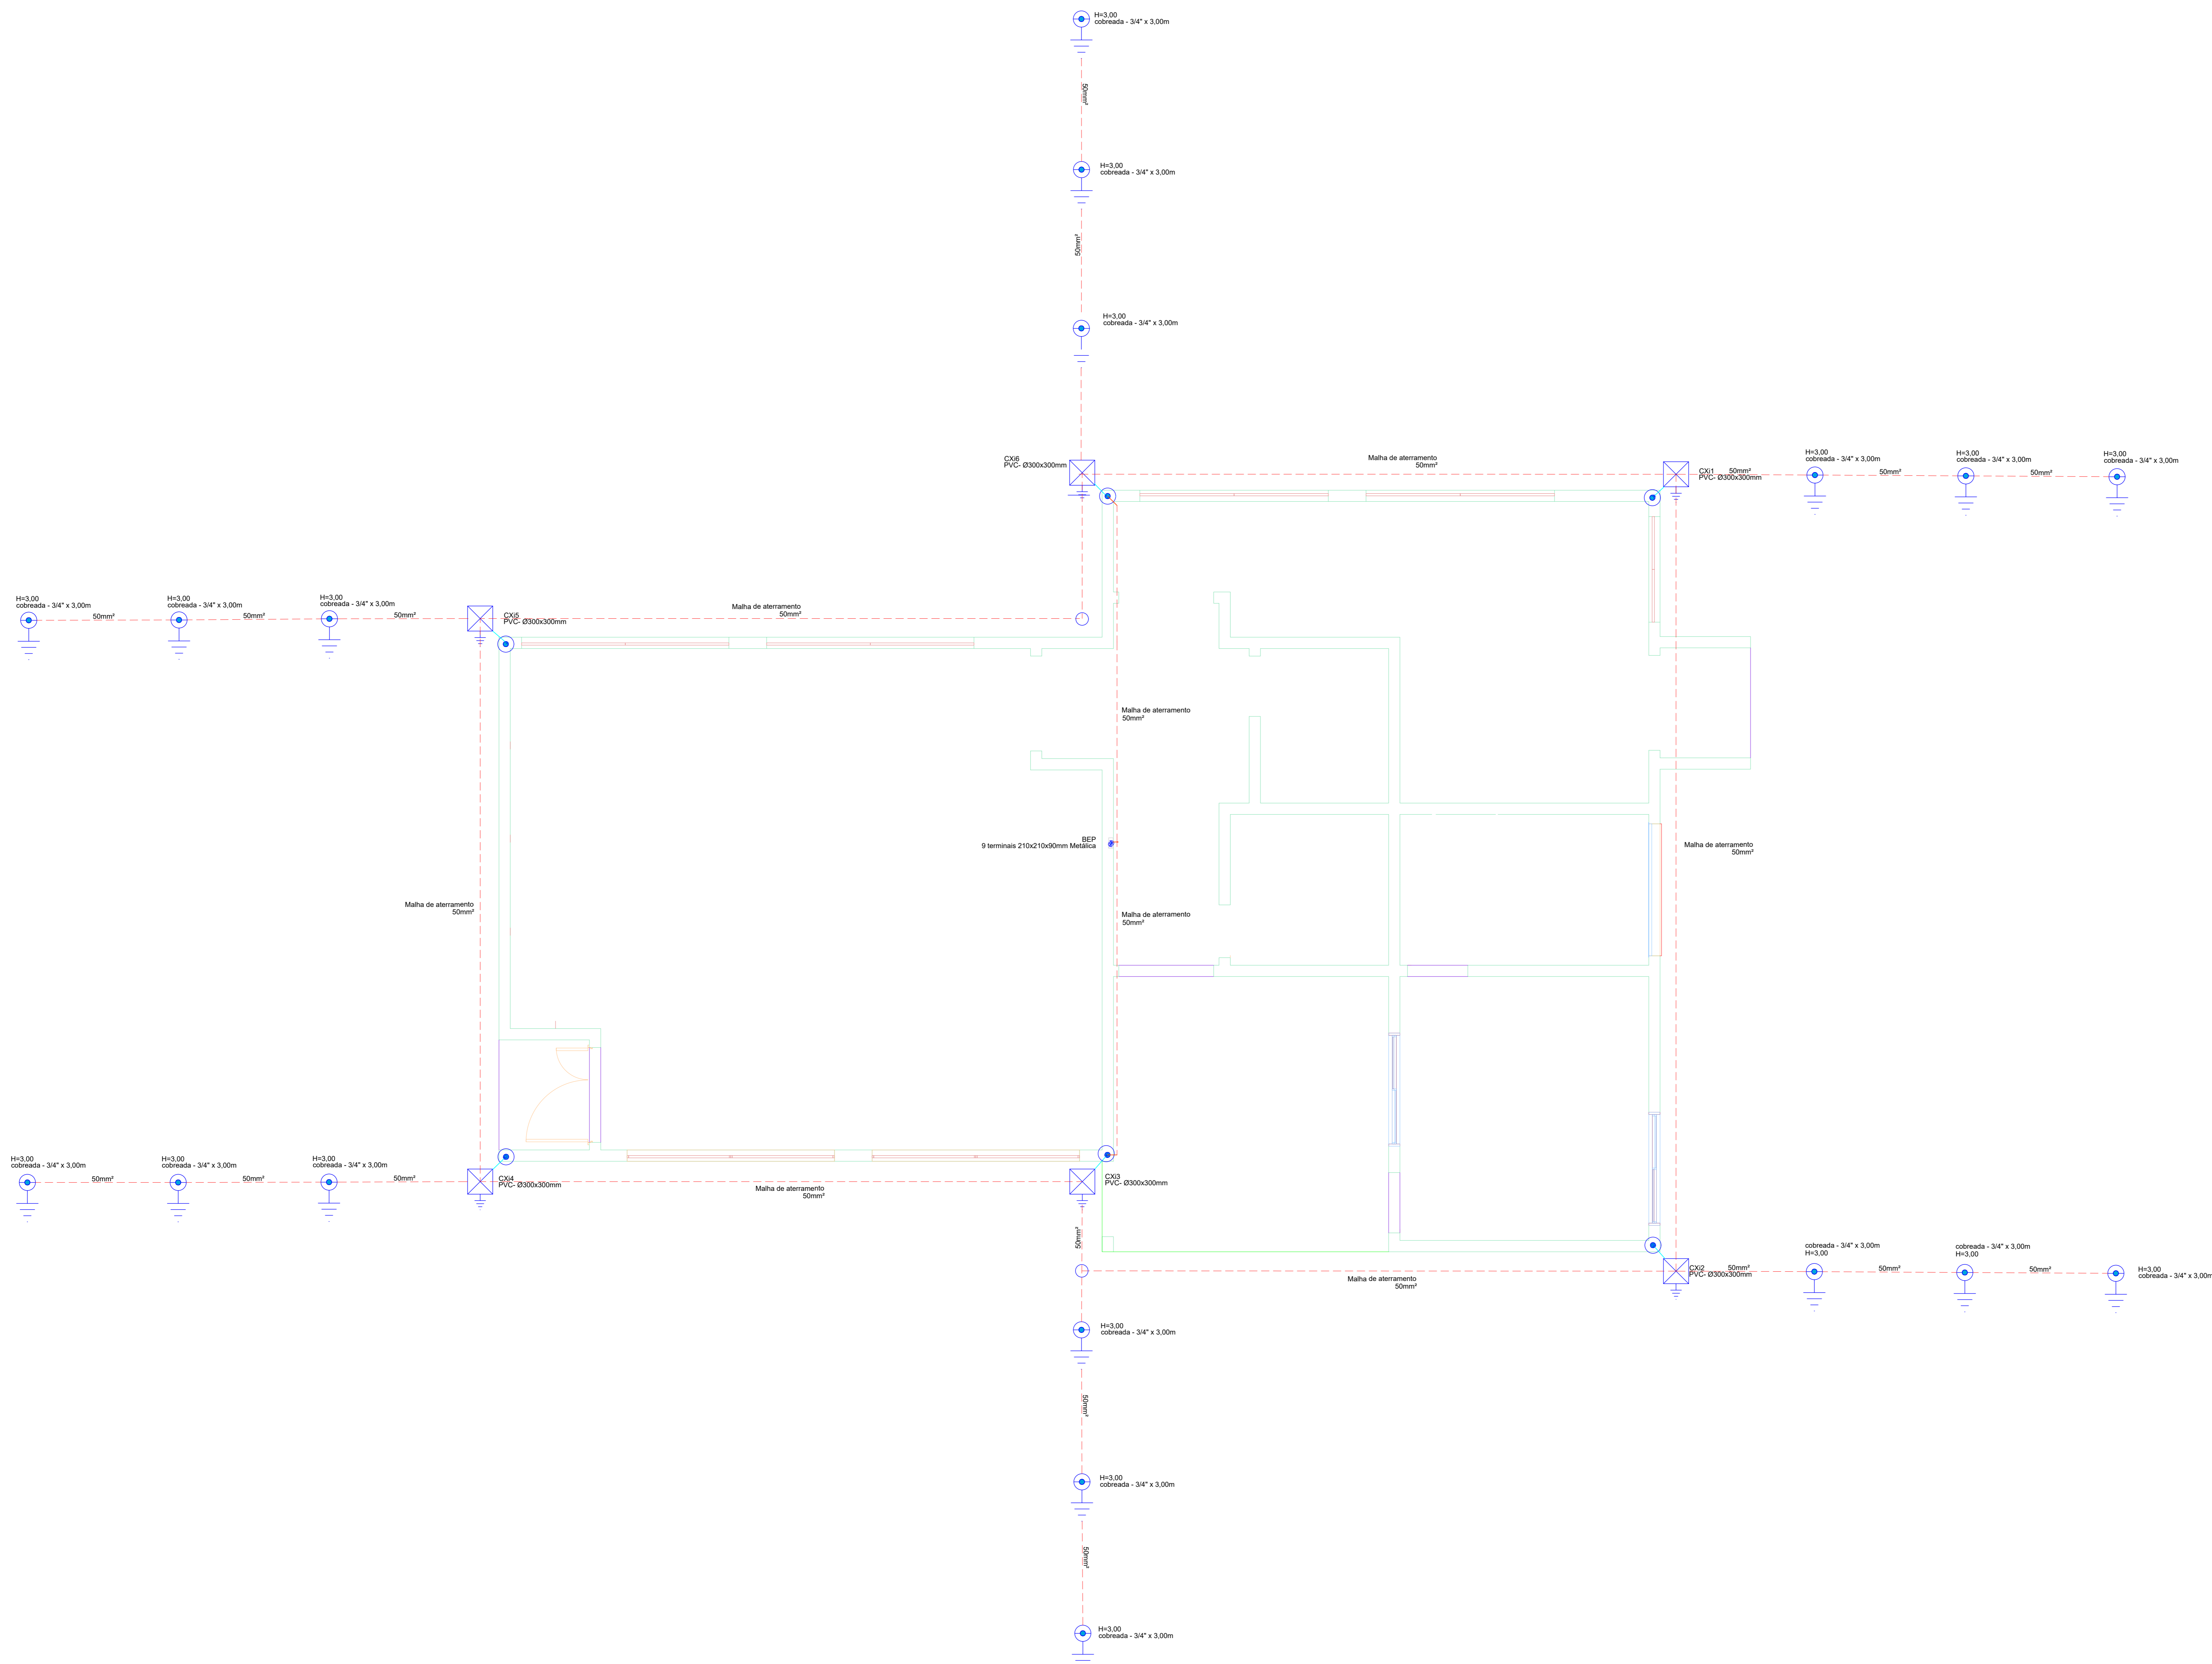


# LEGENDA - SPDA

-  Haste de aterramento
-  Descida com caixa de inspeção
-  Captor aéreo
-  BEP - Barra de Equipotencialização
-  Captor Franklin
-  Conexão

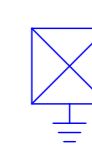

## NOTAS

- 1 - OS FIOS NÃO DEVERÃO TER EMENDAS AO LONGO DO SEU TRAJETO.
- 2 -

## NOTAS GERAIS

1. ESTE PROJETO É PROPRIEDADE DO PROJETISTA REGISTRADO NO SELO, CONFORME LEI Nº 5194/86 NÃO DEVE SER UTILIZADO PARA QUALQUER OUTRA FINALIDADE QUE NÃO SE RELACIONE COM A EXECUÇÃO DA PRESENTE EDIFICAÇÃO, SENDO TERMINANTEMENTE VEDADA SUA COLOCAÇÃO A DISPOSIÇÃO DE TERCEIROS.
2. O PROJETISTA NÃO SE RESPONSABILIZARÁ POR EVENTUAIS ALTERAÇÕES DESTES PROJETO DURANTE SUA EXECUÇÃO, QUALQUER MODIFICAÇÃO, O MEMO DEVE SER CONTACTADO.
3. ESTE PROJETO FOI BASEADO NO "LAYOUT" E INFORMAÇÕES FORNECIDAS PELO ARQUITETO OU PROPRIETÁRIO.
4. QUALQUER MODIFICAÇÃO OU DÚVIDA DEVERÁ SER IMEDIATAMENTE COMUNICADA POR ESCRITO AO PROJETISTA.

Nº	REVISÕES	DATA	APROVAÇÃO
00	Emissão inicial	01/09/2022	

UFJ - Campus Racheueto | Rua Racheueto nº 1530 - Setor - Samuel Graham, Jataí - GO, 75804-020

**Educacional**

Projeto: Jataí-GO

Projeto: Jataí-GO  
 Proprietário: UFJ

Objeto: Térreo  
 Conteúdo: Malha de aterramento

1

Data: 01/09/2022 Escala: Escala: Desenho: <- Conferência: Revisor: