



COORDENADAS	COORDENADAS
1	2
3	4
5	6
99	100


Planta de locação
escala 1:50

Nome	Seção (cm)	Carga Máx (tf)	Pilar						Fundação						Banco (cm)		
			Carga Mín (tf)	Mx Máximo (kgf.m)		My Máximo (kgf.m)		Ex Máximo (tf)	Ey Máximo (tf)		Nome Lado B (cm)	Lado Lado B (cm)	P0 / ha (cm)	P1 / ha (cm)		P2 / ha (cm)	
				Positivo	Negativo	Positivo	Negativo	Positivo	Negativo	Positivo							Negativo
E1	14x14	1.5	1.5	200	0	0.0	0.0	0.0	0.0	0.0	0.0	B1	135	60	-	70	80
E2	14x14	1.0	1.0	800	-800	200	0	0.0	0.0	1.5	-1.5	-	-	-	1	C30	8260
E3	14x14	2.0	2.0	200	0	0.0	0.0	0.0	0.0	0.0	0.0	-	-	-	1	C30	8260
E4	14x14	1.0	1.0	200	0	0.0	0.0	0.0	0.0	0.0	0.0	-	-	-	1	C30	8260
E5	14x14	1.5	1.5	200	0	0.0	0.0	0.0	0.0	0.0	0.0	-	-	-	1	C30	8260
E6	14x14	2.0	2.0	200	0	0.0	0.0	0.0	0.0	0.0	0.0	-	-	-	1	C30	8260
E7	14x14	4.5	4.0	200	-200	200	-400	0.0	-1.0	-1.0	-1.0	-	-	-	1	C30	8260
E8	14x14	1.5	1.5	200	0	0.0	0.0	0.0	0.0	0.0	0.0	-	-	-	1	C30	8260
E9	14x14	1.0	1.0	800	-800	200	0	0.0	0.0	1.0	-1.0	-	-	-	1	C30	8260
E10	14x14	2.0	2.0	200	0	0.0	0.0	0.0	0.0	0.0	0.0	-	-	-	1	C30	8260
E11	14x14	3.0	1.5	600	-800	200	0	0.0	0.0	1.5	-1.5	-	-	-	1	C30	8260
E12	14x14	2.0	2.0	200	0	0.0	0.0	0.0	0.0	0.0	0.0	-	-	-	1	C30	8260
E13	14x14	4.5	4.0	200	-200	200	-400	0.0	-1.0	-1.0	-1.0	-	-	-	1	C30	8260
E14	14x14	2.0	2.0	200	0	0.0	0.0	0.0	0.0	0.0	0.0	-	-	-	1	C30	8260
E15	14x14	1.5	1.5	200	0	0.0	0.0	0.0	0.0	0.0	0.0	-	-	-	1	C30	8260
E16	14x14	1.0	1.0	200	0	0.0	0.0	0.0	0.0	0.0	0.0	-	-	-	1	C30	8260
E17	14x14	2.0	2.0	200	0	0.0	0.0	0.0	0.0	0.0	0.0	-	-	-	1	C30	8260
E18	14x14	1.0	1.0	600	-400	200	0	0.0	0.0	1.0	-1.0	-	-	-	1	C30	8260
E19	14x14	1.5	1.5	200	0	0.0	0.0	0.0	0.0	0.0	0.0	-	-	-	1	C30	8260
P1	20x30	20.5	15.5	2200	-2800	1200	-2000	0.0	-1.0	0.0	0.0	B1	135	60	-	70	80
P2	20x30	35.5	25.5	800	-1000	1000	-1200	0.0	-2.0	0.0	-1.0	B2	170	70	-	80	130
P3	20x30	37.0	26.5	800	-1000	1000	-1200	0.0	-2.0	0.0	-1.0	B3	170	70	-	80	130
P4	20x30	22.0	16.0	2600	-2400	1000	-1000	0.0	0.0	1.0	-1.5	B4	135	60	-	70	80
P5	20x30	43.5	32.5	400	-2800	1200	-1000	0.0	0.0	1.0	0.0	B10	170	70	-	80	130
P6	20x50	100.0	72.0	9400	-10200	1800	-2200	0.0	-4.0	1.0	-3.0	B6	254	220	-	70	130
P7	20x30	62.0	47.5	2600	-2800	1800	-800	1.5	0.0	1.5	-3.5	B7	170	170	-	70	130
P8	20x30	22.5	15.0	1000	-1500	2000	-2000	1.0	-1.0	0.0	1.0	B8	135	60	-	70	130
P9	20x30	61.5	46.5	800	-1800	2000	-1800	0.5	-1.5	1.5	0.0	B9	181	157	-	70	130
P10	20x30	43.5	32.5	400	-2800	1200	-1000	0.0	0.0	1.0	0.0	B10	170	70	-	80	130
P11	20x40	39.5	28.0	1400	-2000	5600	-4400	2.0	-1.5	3.0	-1.0	B11	181	157	-	70	130
P12	20x30	60.5	45.5	1200	-2200	1600	-300	0.0	-1.5	0.0	-0.5	B12	170	170	-	70	130
P13	20x30	76.5	49.5	1000	-1200	2200	-2000	0.0	-3.5	0.5	-1.0	B13	170	170	-	70	130
P14	20x30	54.0	40.5	1000	-1600	2400	-1400	1.0	0.0	1.0	-1.5	B14	181	157	-	70	130
P15	20x30	76.5	51.0	1000	-1200	2200	-2000	0.0	-3.5	0.5	-1.0	B13	170	170	-	70	130
P16	20x40	35.5	27.5	5600	-5200	1600	-1400	1.0	-2.0	1.0	-1.5	B16	170	170	-	80	130
P17	20x40	38.5	27.0	5600	-5400	1600	-1400	1.0	-2.0	1.0	-1.5	B17	170	170	-	80	130
P18	20x30	22.0	15.0	2800	-2000	1200	-800	0.5	-1.0	0.5	-1.5	B18	135	60	-	80	130
P19	20x30	69.5	51.5	1200	-2200	1600	-300	0.0	-1.5	0.0	-0.5	B19	254	220	-	70	130
P20	20x40	38.0	25.5	1000	-2000	5400	-4600	2.0	-1.0	1.0	-2.0	B20	170	170	-	70	130
P21	20x30	41.5	30.0	1000	-1400	2400	-2400	1.0	-2.0	0.5	-1.0	B21	170	170	-	80	130
P22	20x30	47.5	35.0	1000	-1200	2000	-2000	1.0	-1.5	0.0	-0.5	B22	170	170	-	80	130
P23	24x60	82.0	55.0	17400	-21400	3600	-2400	0.0	6.0	-0.5	B23	240	240	-	70	130	
P24	24x60	115.5	81.5	17400	-21400	3600	-2400	0.0	6.0	-0.5	B24	240	240	-	70	130	
P25	20x30	31.0	24.0	2400	-2600	1400	-800	1.0	0.0	1.0	-0.5	B25	144	125	-	70	130
P26	20x30	68.5	51.5	1200	-2200	1600	-300	0.0	-1.5	0.0	-0.5	B26	254	220	-	70	130
P27	20x30	61.5	47.5	2600	-2400	1400	-800	1.5	0.0	1.0	-1.0	B27	181	157	-	70	130
P28	20x30	21.5	13.0	1000	-1600	2400	-2000	1.0	-0.5	1.0	-1.0	B28	135	60	-	80	130
P29	20x30	37.0	18.0	800	-1600	2400	-2000	0.0	-0.5	1.0	-0.5	B29	144	125	-	70	130
P30	24x24	55.0	33.0	2400	-1600	1200	-2000	0.0	-1.0	0.5	-0.5	B30	240	240	-	70	130
P31	24x30	77.5	49.0	1800	-400	400	-2000	0.0	-0.5	0.0	0.0	B36	170	170	-	70	130
P32	20x30	27.5	18.5	1800	-800	2200	-2400	1.0	-0.5	0.5	-1.0	B32	144	125	-	70	130
P33	20x30	77.5	49.0	1800	-400	400	-2000	0.0	-0.5	0.0	0.0	B36	170	170	-	70	130
P34	20x40	59.0	45.5	4800	-4000	1000	-800	0.5	-1.0	1.5	-1.5	B34	170	170	-	70	130
P35	20x30	38.0	25.5	800	-1000	2000	-1800	1.5	-1.0	3.0	-1.0	B35	254	220	-	70	130
P36	14x30	20.5	11.0	400	-400	400	-2000	0.0	-0.5	0.0	0.0	B36	70	70	-	80	130
P37	20x30	45.0	28.0	2400	-2600	1400	-800	1.5	-1.0	0.0	-3.5	B37	181	157	-	70	130
P38	14x30	20.5	11.0	400	-400	400	-2000	0.0	-0.5	0.0	0.0	B36	70	70	-	80	130
P39	14x30	33.0	20.5	200	-400	1600	-1800	2.0	-2.0	0.5	0.0	B39	170	170	-	150	130
P40	20x30	43.5	27.5	4800	-4000	1000	-800	0.5	-1.0	1.5	-1.5	B34	170	170	-	70	130
P41	20x30	79.5	52.0	1000	-1000	2400	-2800	0.0	-4.5	1.0	-2.5	B41	170	170	-	70	130
P42	20x30	43.5	33.5	1200	-1200	2000	-2200	1.5	-1.0	0.5	-1.0	B42	170	170	-	80	130
P43	14x30	30.0	11.0	200	0	300	-2000	0.0	-0.5	0.0	0.0	B43	135	60	-	150	130
P44	14x30	37.5	14.5	200	-400	2000	-2200	2.5	-3.0	0.5	0.0	B44	181	157	-	150	130
P45	20x40	38.0	25.0	1800	-1600	1000	-1000	1.5	-1.5	2.0	-1.5	B48	170	170	-	70	130
P46	20x50	100.5	71.5	2000	-2000	8800	-8800	1.0	-3.0	3.5	0.0	B46	254	220	-	70	130
P47	20x30	21.5	14.0	2200	-2600	1000	-1000	0.5	-1.0	0.5	-1.0	B47	135	60	-	70	80
P48	20x30	36.0	25.0	5000	-5600	1400	-1800	1.5	-1.5	2.0	-1.5	B48	170	170	-	70	130
P49	20x40	34.0	25.5	5200	-5600	1600	-1800	2.0	-2.0	2.0	-1.0	B49	170	170	-	70	80
P50	20x30	30.5	22.5	1800	-3300	1400	-1800	2.0	-1.5	2.0	0.0	B50	170	170	-	70	130
P51	20x30	43.5	32.0	1000	-1000	2000	-2400	0.5	-1.0	0.5	-0.5	B51	170	170	-	80	130
P52	20x30	77.5	47.5	1200	-2400	2000	-300	0.0	1.5	1.0	-1.0	B52	170	170	-	70	130
P53	20x30	79.5	53.5	1000	-1400	2000	-2600	1.5	-2.0	3.5	0.0	B53	170	170	-	70	130
P54	20x40	38.5	25.5	2000	-2800	1400	-800	1.5	-1.5	2.5	-1.5	B54	181	157	-	70	130
P55	20x30	43.0	32.5	2000	-1400	1000	-1400	0.5	-1.0	0.5	-1.5	B55	170	170	-	70	130
P56	20x30	61.5	47.0	1000	-800	2200	-2000	1.0	-1.0	0.0	-1.0	B56	181	157	-	70	130
P57	20x30	22.5	15.0	1000	-1000	2000	-2400	1.0	-1.5	0.5	-1.0	B57	135	60	-	80	130
P58	20x30	61.5	47.5	2400	-2600	800	-1400	0.0	-1.0	0.5	-1.5	B58	181	157	-	70	130
P59	20x30	10.0	7.5	1000	-9000	2000	-1500	2.5	0.0	0.0	0.0	B59	250	220	-	70	130
P60	20x30	26.0	17.0	2000	-2000	1400	-1400	1.5	-1.5	2.0	-1.5	B60	170	170	-	70	130
P61	20x30	22.0	14.5	2400	-2400	1000	-1000	1.0	-1.0	-1.0	-1.0	B61	135	60	-	80	130
P62	20x30	36.0	25.0	5000	-5600	1400	-1800	1.5	-1.5	2.0	-1.5	B48	170	170	-	70	130
P63	20x30	37.0	26.0	2600	-2200	1400	-1200	2.5	-3.0	0.5	0.0	B63	170	170	-	80	130

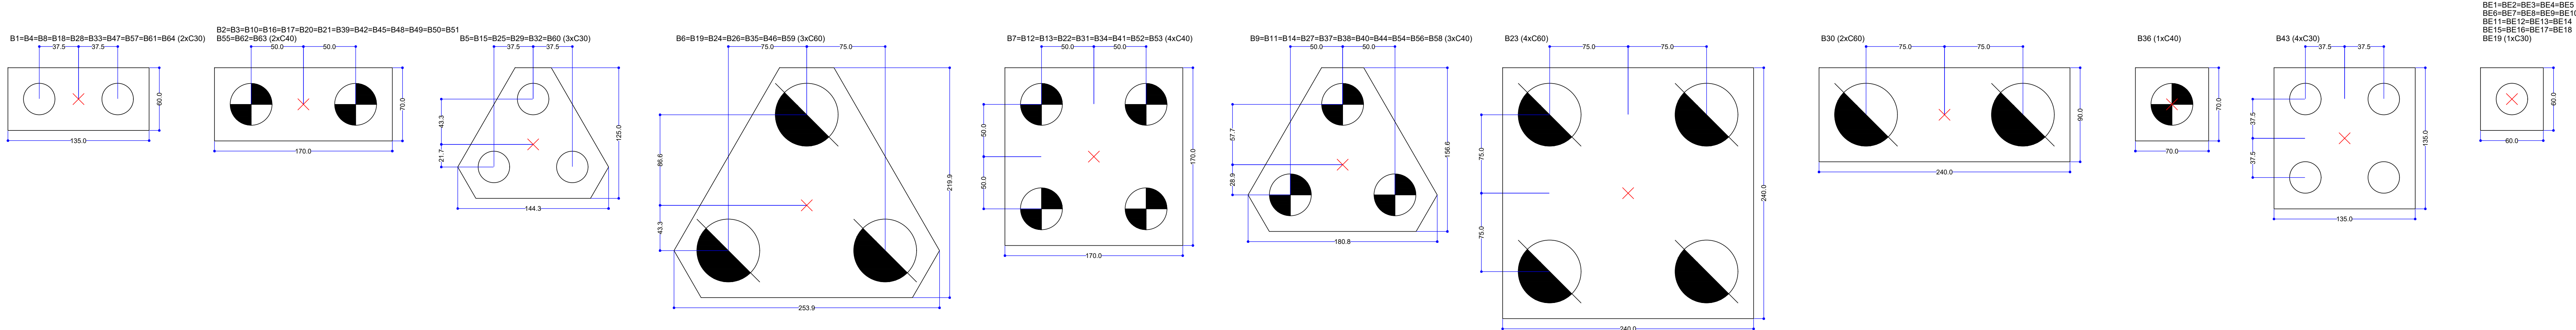

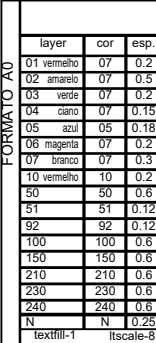

Os esforços indicados nesta tabela são os valores máximos obtidos pela envoltória de todas as combinações definidas para as fundações. Para análises complementares, deve-se consultar o relatório de esforços na fundação, que apresenta os valores calculados para cada combinação.

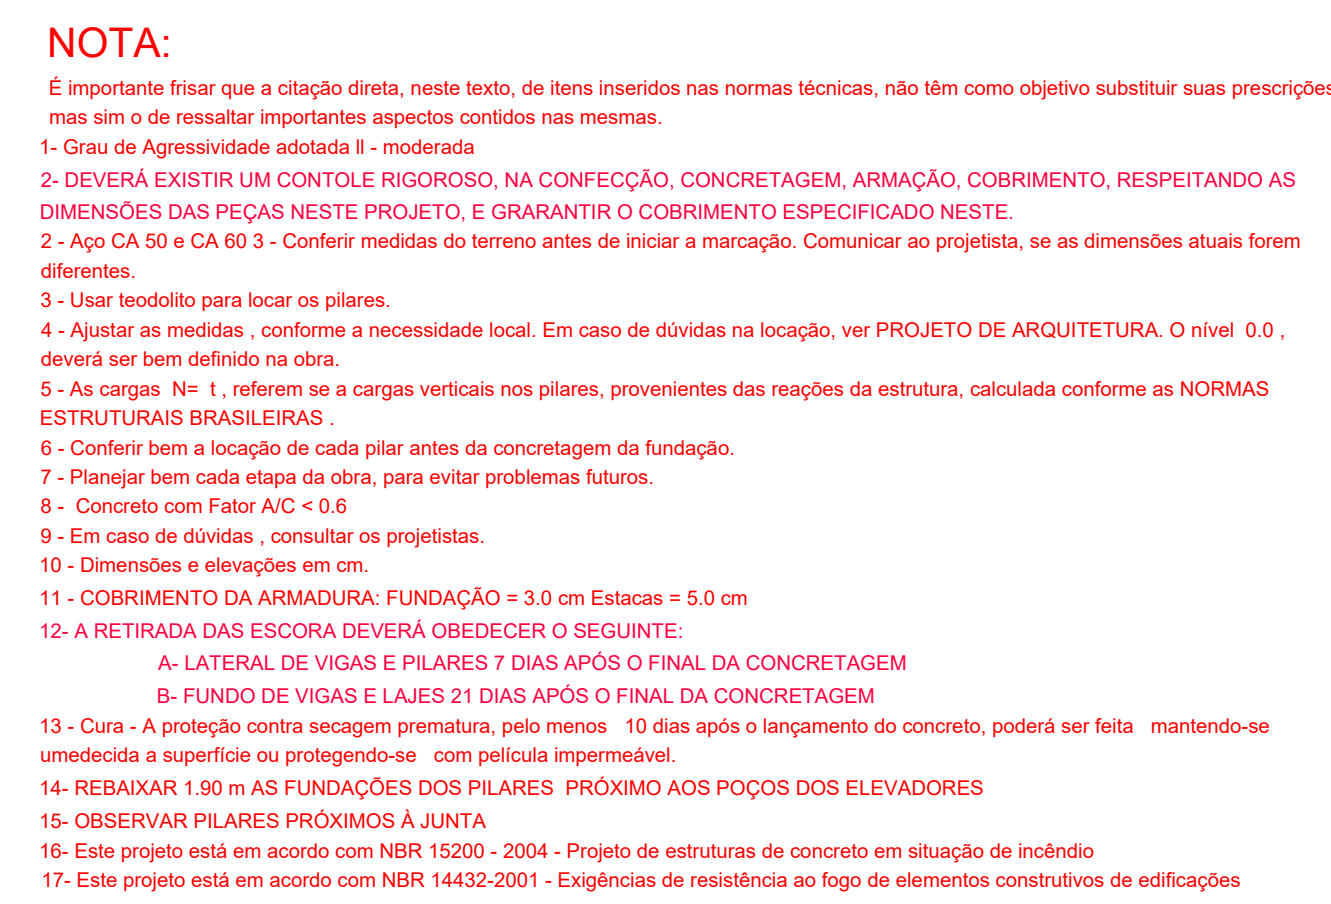


 SERVIÇO PÚBLICO FEDERAL
UNIVERSIDADE FEDERAL DE JATAÍ
SEINFRA SECRETARIA DE INFRAESTRUTURA
 CÂMPUS JATOBÁ - CIDADE UNIVERSITÁRIA
 BR - 364 Km 195 Nº 3.800 JATAÍ - (064)3806-8205
 CEP 75.801-615

PROPRIETÁRIO: UNIVERSIDADE FEDERAL DE JATAÍ - CNPJ - 35.840.639/0001-30

AUTORA DO PROJETO: REGINALDO DE SOUSA BARBOSA CREA 9658/D-GO

RESPONSÁVEL TÉCNICO DA OBRA / ADEQUAÇÃO: ENG. CIVIL - GABRIEL FERNANDES SOUSA - CREA-GO 10160118/2004




LOCAÇÃO E CARGAS

01/21

Todos os direitos reservados ao SEINFRA/PROAD/UFJ. O projeto poderá ser utilizado somente no local designado nas plantas.

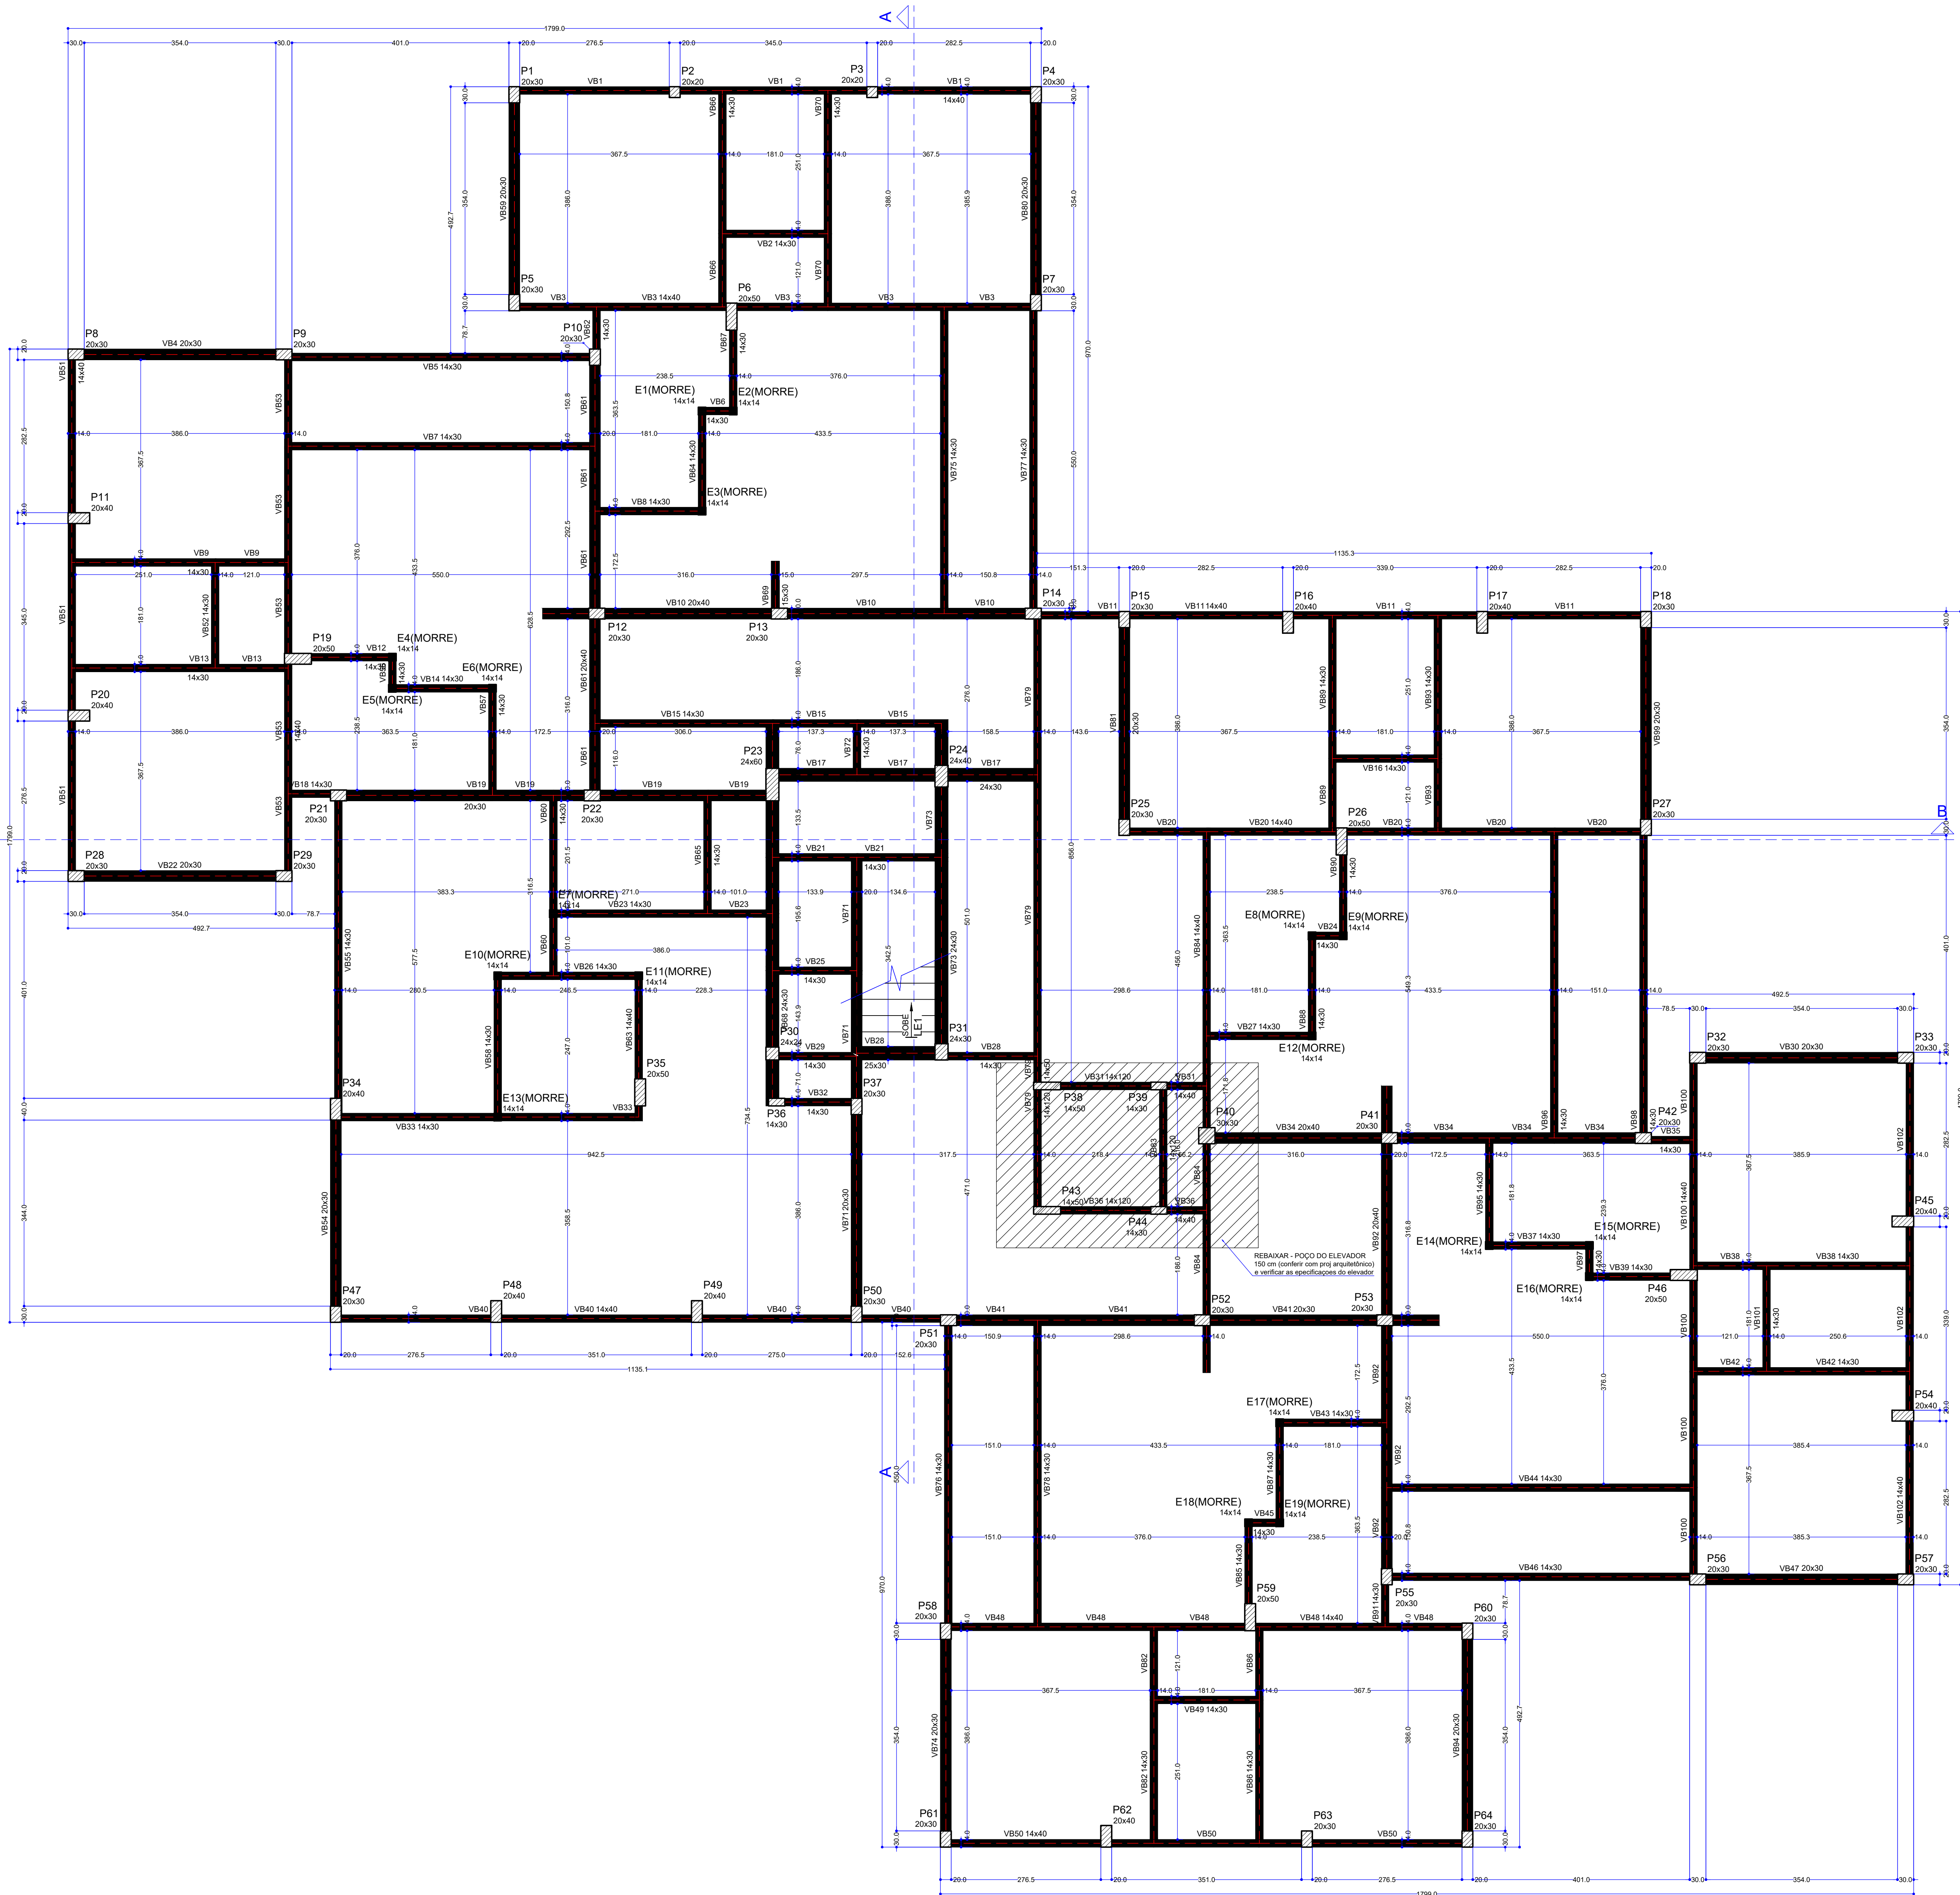

Forma do pavimento BALDRAME (Nível 0.00)
escala 1:50

Vigas			
Nome	Seção (cm)	Elevação (cm)	Nível (cm)
VB1	14x40	0.000	0.000
VB2	14x30	0.000	0.000
VB3	14x40	0.000	0.000
VB4	20x30	0.000	0.000
VB5	14x30	0.000	0.000
VB6	14x30	0.000	0.000
VB7	14x30	0.000	0.000
VB8	14x30	0.000	0.000
VB9	14x30	0.000	0.000
VB10	20x40	0.000	0.000
VB11	14x40	0.000	0.000
VB12	14x30	0.000	0.000
VB13	14x30	0.000	0.000
VB14	14x30	0.000	0.000
VB15	14x30	0.000	0.000
VB16	14x30	0.000	0.000
VB17	24x30	0.000	0.000
VB18	14x30	0.000	0.000
VB19	20x30	0.000	0.000
VB20	14x40	0.000	0.000
VB21	14x30	0.000	0.000
VB22	20x30	0.000	0.000
VB23	14x30	0.000	0.000
VB24	14x30	0.000	0.000
VB25	14x30	0.000	0.000
VB26	14x30	0.000	0.000
VB27	14x30	0.000	0.000
VB28	25x30	0.000	0.000
VB29	14x30	0.000	0.000
VB30	20x30	0.000	0.000
VB31	14x120	0.000	0.000
VB32	14x40	0.000	0.000
VB33	14x30	0.000	0.000
VB34	20x40	0.000	0.000
VB35	14x30	0.000	0.000
VB36	14x120	0.000	0.000
VB37	14x30	0.000	0.000
VB38	14x30	0.000	0.000
VB39	14x30	0.000	0.000
VB40	14x40	0.000	0.000
VB41	20x30	0.000	0.000
VB42	14x30	0.000	0.000
VB43	14x30	0.000	0.000
VB44	14x30	0.000	0.000
VB45	14x30	0.000	0.000
VB46	14x30	0.000	0.000
VB47	20x30	0.000	0.000
VB48	14x40	0.000	0.000
VB49	14x30	0.000	0.000
VB50	14x40	0.000	0.000
VB51	14x40	0.000	0.000
VB52	14x30	0.000	0.000
VB53	14x30	0.000	0.000
VB54	20x30	0.000	0.000
VB55	14x30	0.000	0.000
VB56	14x30	0.000	0.000
VB57	14x30	0.000	0.000
VB58	14x30	0.000	0.000
VB59	20x30	0.000	0.000
VB60	14x30	0.000	0.000
VB61	20x40	0.000	0.000
VB62	14x30	0.000	0.000
VB63	14x40	0.000	0.000
VB64	14x30	0.000	0.000
VB65	14x30	0.000	0.000
VB66	14x30	0.000	0.000
VB67	14x30	0.000	0.000
VB68	14x30	0.000	0.000
VB69	14x30	0.000	0.000
VB70	14x30	0.000	0.000
VB71	20x30	0.000	0.000
VB72	14x30	0.000	0.000
VB73	14x30	0.000	0.000
VB74	20x30	0.000	0.000
VB75	14x30	0.000	0.000
VB76	14x30	0.000	0.000
VB77	14x30	0.000	0.000
VB78	14x30	0.000	0.000
VB79	14x120	0.000	0.000
VB80	20x30	0.000	0.000
VB81	20x30	0.000	0.000
VB82	14x30	0.000	0.000
VB83	14x120	0.000	0.000
VB84	14x40	0.000	0.000
VB85	14x30	0.000	0.000
VB86	14x30	0.000	0.000
VB87	14x30	0.000	0.000
VB88	14x30	0.000	0.000
VB89	14x30	0.000	0.000
VB90	14x30	0.000	0.000
VB91	14x30	0.000	0.000
VB92	20x40	0.000	0.000
VB93	14x30	0.000	0.000
VB94	14x30	0.000	0.000
VB95	14x30	0.000	0.000
VB96	14x30	0.000	0.000
VB97	14x30	0.000	0.000
VB98	14x30	0.000	0.000
VB99	20x30	0.000	0.000
VB100	14x40	0.000	0.000
VB101	14x30	0.000	0.000
VB102	14x30	0.000	0.000

Plano			
Nome	Seção (cm)	Elevação (cm)	Nível (cm)
E1	14 x 14	0.000	0.000
E2	14 x 14	0.000	0.000
E3	14 x 14	0.000	0.000
E4	14 x 14	0.000	0.000
E5	14 x 14	0.000	0.000
E6	14 x 14	0.000	0.000
E7	14 x 14	0.000	0.000
E8	14 x 14	0.000	0.000
E9	14 x 14	0.000	0.000
E10	14 x 14	0.000	0.000
E11	14 x 14	0.000	0.000
E12	14 x 14	0.000	0.000
E13	14 x 14	0.000	0.000
E14	14 x 14	0.000	0.000
E15	14 x 14	0.000	0.000
E16	14 x 14	0.000	0.000
E17	14 x 14	0.000	0.000
E18	14 x 14	0.000	0.000
E19	14 x 14	0.000	0.000
P1	20 x 30	0.000	0.000
P2	20 x 30	0.000	0.000
P3	20 x 30	0.000	0.000
P4	20 x 30	0.000	0.000
P5	20 x 30	0.000	0.000
P6	20 x 30	0.000	0.000
P7	20 x 30	0.000	0.000
P8	20 x 30	0.000	0.000
P9	20 x 30	0.000	0.000
P10	20 x 30	0.000	0.000
P11	20 x 40	0.000	0.000
P12	20 x 30	0.000	0.000
P13	20 x 30	0.000	0.000
P14	20 x 30	0.000	0.000
P15	20 x 30	0.000	0.000
P16	20 x 30	0.000	0.000
P17	20 x 40	0.000	0.000
P18	20 x 30	0.000	0.000
P19	20 x 30	0.000	0.000
P20	20 x 40	0.000	0.000
P21	20 x 30	0.000	0.000
P22	20 x 30	0.000	0.000
P23	24 x 30	0.000	0.000
P24	24 x 40	0.000	0.000
P25	20 x 30	0.000	0.000
P26	20 x 30	0.000	0.000
P27	20 x 30	0.000	0.000
P28	20 x 30	0.000	0.000
P29	20 x 30	0.000	0.000
P30	20 x 30	0.000	0.000
P31	24 x 30	0.000	0.000
P32	20 x 30	0.000	0.000
P33	20 x 30	0.000	0.000
P34	20 x 30	0.000	0.000
P35	20 x 30	0.000	0.000
P36	14 x 30	0.000	0.000
P37	20 x 30	0.000	0.000
P38	14 x 30	0.000	0.000
P39	14 x 30	0.000	0.000
P40	30 x 30	0.000	0.000
P41	20 x 30	0.000	0.000
P42	20 x 30	0.000	0.000
P43	20 x 30	0.000	0.000
P44	20 x 40	0.000	0.000
P45	20 x 40	0.000	0.000
P46	20 x 30	0.000	0.000
P47	20 x 30	0.000	0.000
P48	20 x 40	0.000	0.000
P49	20 x 40	0.000	0.000
P50	20 x 30	0.000	0.000
P51	20 x 30	0.000	0.000
P52	20 x 30	0.000	0.000
P53	20 x 30	0.000	0.000
P54	20 x 30	0.000	0.000
P55	20 x 30	0.000	0.000
P56	20 x 30	0.000	0.000
P57	20 x 30	0.000	0.000
P58	20 x 30	0.000	0.000
P59	20 x 30	0.000	0.000
P60	20 x 30	0.000	0.000
P61	20 x 30	0.000	0.000
P62	20 x 40	0.000	0.000
P63	20 x 30	0.000	0.000
P64	20 x 30	0.000	0.000


Legenda dos pilares			
	Pilar que morre		
	Pilar que passa		
Legenda das vigas e paredes			
	Viga		

Características dos materiais			
fck	Ecs	ftct	Abatimento
300	283834	28	5.000

Dimensão máxima do agregado = 15 mm

- NOTA:**
É importante frisar que a cotação desta, neste texto, de itens inseridos nas normas técnicas, não têm como objetivo substituir suas prescrições, mas sim o de ressaltar importantes aspectos contidos nas mesmas.
- 1- Grau de Agressividade adotada II - moderada
 - 2- DEVERÁ EXISTIR UM CONTROLE RIGOROSO NA CONFEIÇÃO, CONCRETAGEM, ARMAÇÃO, COBRIMENTO, RESPEITANDO AS DIMENSÕES DAS PEÇAS NESTE PROJETO, E GARANTIR O COBRIMENTO ESPECIFICADO NESTE
 - 2 - Aço CA 50 e CA 60 3 - Conferir medidas do terreno antes de iniciar a marcação. Comunicar ao projetista, se as dimensões atuais forem diferentes.
 - 3 - Usar selo para locar os pilares.
 - 4 - Ajustar as medidas, conforme a necessidade local. Em caso de dúvidas na locação, ver PROJETO DE ARQUITETURA, O nível 0.00, deverá ser bem definido na obra.
 - 5 - As cargas "N" = 1, referem-se a cargas verticais nos pilares, provenientes das reações da estrutura, calculada conforme as NORMAS ESTRUTURAS BRASILEIRAS.
 - 6 - Conferir bem a locação de cada pilar antes da concretagem da fundação.
 - 7 - Planejar bem cada etapa da obra, para evitar problemas futuros.
 - 8 - Concreto com Fck ACI < 1.0
 - 9 - Em caso de dúvidas, consultar os projetistas.
 - 10 - Dimensões e elevações em cm.
 - 11 - COBRIMENTO DA ARMAÇÃO: FUNDAÇÃO = 3.0 cm Escalas = 5.0 cm
 - 12 - A RETRADA DAS ESCORAS DEVERÁ OBEDECER O SEGUINTE:
A- LATERAL DE VIGAS E PILARES 7 DIAS APÓS O FINAL DA CONCRETAGEM
B- FUNDO DE VIGAS E LAJES 21 DIAS APÓS O FINAL DA CONCRETAGEM
 - 13 - Cuidar - A proteção contra secagem prematura, pelo menos 10 dias após o lançamento do concreto, poderá ser feita, mantendo-se umidade a superfície ou protegendo-a com película impermeável.
 - 14 - REBALAR 1.00 m AS FUNDAÇÕES DOS PILARES, PROXIMO AOS POÇOS DOS ELEVADORES
 - 15 - OBSERVAR PILARES PROXIMOS A JUNTAS
 - 16 - Este projeto está em acordo com NBR 12201 - 2004 - Projeto de estruturas de concreto em situação de incêndio
 - 17 - Este projeto está em acordo com NBR 14120-2001 - Especificação de resistência ao fogo de elementos construtivos de edificações

APROVAÇÃO:

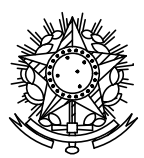

SERVIÇO PÚBLICO FEDERAL
CEP 75.801-615



tipo: **ESTRUTURA**
local: **C.E.U. - CASA DO ESTUDANTE UNIVERSITÁRIO - UFJ**
Campus Riachuelo - EDUCACIONAL - (04 PAVIMENTOS)
endereço: **RUA RIACHUELO QDA-20 LT - ÁREA - Nº 1.530 - SETOR SAMUEL**
GRAHAM - JATAI - GO -
CEP 75.804-000

"PROPRIETÁRIO" - UNIVERSIDADE FEDERAL DE JATÁI - CNPJ: 35.540.558/0001-30

"AUTORIA DO PROJETO" - REGINALDO DE SOUSA BARBOSA CREA 96566-0/0

RESPONSÁVEL TÉCNICO PELA OBRA - (ADEQUAÇÃO): ENG. CIVIL - GABRIEL FERNANDES SOUSA - CREA-GO 1018811990/0

RESPONSÁVEL TÉCNICO:

CONTEÚDO: **FORMAS BALDRAMES** Campus Riachuelo

DT:

01	
----	--

REV:

01	
----	--

DATA: **Julho / 2024** GERÊNCIA/COMPUTADOR/PASTA: ESCALA: **INDICADAS**

Nº. DO PROCESSO: **DESENHO: GABRIEL FERNANDES SOUSA** NÚMERO DE PAVIMENTOS: **04**

QUANTIDADE DE ÁREAS: **Á. Terreno** 12.450,00 m² **Á. do Quilômetro** 2.551,64 m²

Área Total da construção 1ª Etapa 2.492,28 m²

Área do bloco - 1 59,38 m²

Área pavimento C/ Casa de Máquinas 612,83 m² + 40,94m²

Área de Cobertura Total Edificações 699,57 m²

Aprovação/Assinatura: _____ Unidade: _____ Gerência do Projeto: _____

Todos os direitos reservados ao SENAI/PROAD/UFJF. O projeto poderá ser utilizado somente no local designado nas planilhas.

Formato - A0

02/21



Vigas				
Nome	Seção	Elevação (cm)	Nível (cm)	Quantidade

Blocos de entrelaçados				
Detalhe	Tipo	Nome	Dimensões (cm)	Quantidade
1	EPS Unidirecional	BES0125	8 x 30 x 25	1330

Lajes						
Nome	Tipo	Atura (cm)	Elevação (cm)	Nível (cm)	Peso próprio (kg/m²)	Sobrecarga (kg/m²)
LE3	Maciça	12	0	612	962	476
LP1	Treliçada ID	12	0	612	147	353
LP2	Treliçada ID	12	0	612	151	353
LP3	Treliçada ID	12	0	612	147	353
LP4	Treliçada ID	12	0	612	151	353
LP5	Treliçada ID	12	0	612	147	353
LP6	Treliçada ID	12	0	612	147	353
LP7	Treliçada ID	12	0	612	147	353
LP8	Treliçada ID	12	0	612	147	353
LP9	Treliçada ID	12	0	612	147	353
LP10	Treliçada ID	12	0	612	151	353
LP11	Treliçada ID	12	0	612	151	353
LP12	Maciça	12	0	612	300	353
LP13	Treliçada ID	12	0	612	147	353
LP14	Treliçada ID	12	0	612	151	353
LP15	Treliçada ID	12	0	612	147	353
LP16	Treliçada ID	12	0	612	147	353
LP17	Treliçada ID	12	0	612	151	353
LP18	Treliçada ID	12	0	612	147	353
LP19	Treliçada ID	12	0	612	151	353
LP20	Treliçada ID	12	0	612	147	353


Área de lajes			
Tipo	Área (m²)	Bloco de Enchimento	Área (m²)
Maciça	12	88/80/125	6,72
Treliçada ID	12		534,48

Características das materiais			
fck (kgf/cm²)	Ecs (kgf/cm³)	fcd (kgf/cm²)	Abatimento (cm)
30	25	20,334	29
Dimensão máxima do agregado = 15 mm			

Características das materiais			
fck (kgf/cm²)	Ecs (kgf/cm³)	fcd (kgf/cm²)	Abatimento (cm)
30	25	20,334	29
Dimensão máxima do agregado = 15 mm			


Placas		
Nome	Seção	Elevação (cm)
P1	20 x 30	0
P2	20 x 30	0
P3	20 x 30	0
P4	20 x 30	0
P5	20 x 30	0
P6	20 x 30	0
P7	20 x 30	0
P8	20 x 30	0
P9	20 x 30	0
P10	20 x 30	0
P11	20 x 30	0
P12	20 x 30	0
P13	20 x 30	0
P14	20 x 30	0
P15	20 x 30	0
P16	20 x 30	0
P17	20 x 30	0
P18	20 x 30	0
P19	20 x 30	0
P20	20 x 30	0
P21	20 x 30	0
P22	20 x 30	0
P23	24 x 60	0
P24	24 x 60	0
P25	20 x 30	0
P26	20 x 30	0
P27	20 x 30	0
P28	20 x 30	0
P29	20 x 30	0
P30	24 x 60	0
P31	24 x 60	0
P32	20 x 30	0
P33	20 x 30	0
P34	20 x 30	0
P35	20 x 30	0
P36	14 x 50	0
P37	20 x 30	0
P38	14 x 50	0
P39	14 x 50	0
P40	30 x 30	0
P41	20 x 30	0
P42	20 x 30	0
P43	14 x 50	0
P44	14 x 50	0
P45	20 x 30	0
P46	20 x 30	0
P47	20 x 30	0
P48	20 x 30	0
P49	20 x 30	0
P50	20 x 30	0
P51	20 x 30	0
P52	20 x 30	0
P53	20 x 30	0
P54	20 x 30	0
P55	20 x 30	0
P56	20 x 30	0
P57	20 x 30	0
P58	20 x 30	0
P59	20 x 30	0
P60	20 x 30	0
P61	20 x 30	0
P62	20 x 30	0
P63	20 x 30	0
P64	20 x 30	0

Legenda dos pilares		Legenda das vigas e paredes	

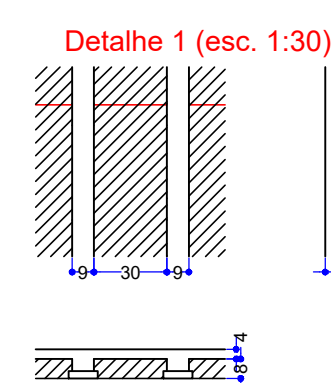

NOTA:
É importante fixar que a criação desta, neste texto, de itens inseridos nas normas técnicas, não têm como objetivo substituir as prescrições, mas sim de detalhar importantes aspectos contidos nas mesmas.
1 - Grau de Agressividade adotada II - moderada
2 - DEVERÁ EXISTIR UM CONTEÚDO RIGOROSO NA CONFEÇÃO, CONCRETAGEM, ARMAÇÃO, COBRIMENTO, RESPEITANDO AS DIMENSÕES DAS PEÇAS NESTE PROJETO, E OBSERVANDO O COBRIMENTO ESPECIFICADO NESTE
3 - Apo CA 50 e CA 60 - 3 - Condições de trabalho antes de iniciar a marcação. Comunicar ao projetista, se as dimensões atuais forem diferentes.
4 - Usar o mesmo para locar os pilares.
5 - Ajustar as medidas, conforme a necessidade local. Em caso de dúvidas na locação, ver PROJETO DE ARQUITETURA. O nível 0,0, deverá ser bem definido na obra.
6 - As cargas No 1, referem-se a cargas verticais nos pilares, provenientes das reações da estrutura, calculada conforme as NORMAS ESTRUTURAIS BRASILEIRAS.
7 - Planejar bem cada etapa da obra, para evitar problemas futuros.
8 - Concretar com Fck/Ac < 0,9
9 - Em caso de dúvidas, consultar os projetistas.
10 - Dimensões e elevações em cm.
11 - COBRIMENTO DA ARMAÇÃO: FUNDAÇÃO = 3,0 cm; ELEVACÃO = 5,0 cm
12 - A RETRADA DAS ESCORAS DEVERÁ OBEDECER O SEGUINTE:
A - LATERAL DE VIGAS E PILARES 7 DIAS APÓS O FINAL DA CONCRETAGEM
B - FUNDO DE VIGAS E LAJES 21 DIAS APÓS O FINAL DA CONCRETAGEM
13 - Cura - A proteção contra secagem prematura, pelo menos 10 dias após o lançamento do concreto, poderá ser feita, mantendo-se umidade a superfície no prolongado - com película impermeável.
14 - REBARBAR 1,00 m nas FUNDAÇÕES DOS PILARES, PROXIMOS AOS POÇOS DOS ELEVADORES
15 - OBSERVAR PILARES PRÓXIMOS À JUNTA
16 - Este projeto está em acordo com NBR 12220 - 2004 - Projeto de estruturas de concreto em situação de incêndio
17 - Este projeto está em acordo com NBR 14320-2011 - Especificação de resistência ao fogo de elementos construtivos de edificações

APROVAÇÃO:

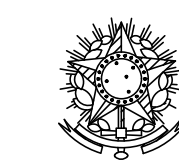

SERVIÇO PÚBLICO FEDERAL

UNIVERSIDADE FEDERAL DE JATAÍ

SEINFRA SECRETARIA DE INFRAESTRUTURA

CAMPUS JATOBÁ - CIDADE UNIVERSITÁRIA

BR - 364 Km 120 Nº 3.000 JATAÍ - GOIÁS (64) 3506-8205

CEP 75.801-615



tipo:

C.E.U - CASA DO ESTUDANTE UNIVERSITÁRIO - UFJ

local:

Campus Riachuelo - EDUCACIONAL - (04 PAVIMENTOS)

endereço:

RUA RIACHUELO QDA- 20 LT - ÁREA - Nº 1.530 - SETOR SAMUEL

GRAHAM - JATAÍ - GO -

CEP 75.804-020

PROPRIETÁRIO: UNIVERSIDADE FEDERAL DE JATAÍ - CNPJ 36.545.690/0001-93

AUTORA DO PROJETO: REGINALDO DE SOUSA BARBOSA CHES WAGNER

RESPONSÁVEL TÉCNICO PELA OBRA (AQUELADO): ENG. CIVIL - GABRIEL FERNANDES SOUSA - CREA 05165118800

RESPONSÁVEL TÉCNICO:

CONTEÚDO

FORMAS 2º PISO

01

02

REV

DATA: Julho / 2024

GERENCIADOR DO PROJETO: GABRIEL FERNANDES SOUSA

DESENHO: GABRIEL FERNANDES SOUSA

NÚMERO DE PAVIMENTOS: 04

ESCALA: INDICADAS

QUADRO DE ÁREAS

Á. Terreno 12.450,00 m²

Área Total da construção 1ª Etapa 2.551,64 m²

Área do bloco - 1 2.492,26 m²

Á. do Quiloseque 59,38 m²

Área pavimento C/ Casa de Máquinas 612,83 m² = 40,94m²

Área de Cobertura Total Edificações 699,57 m²


























































































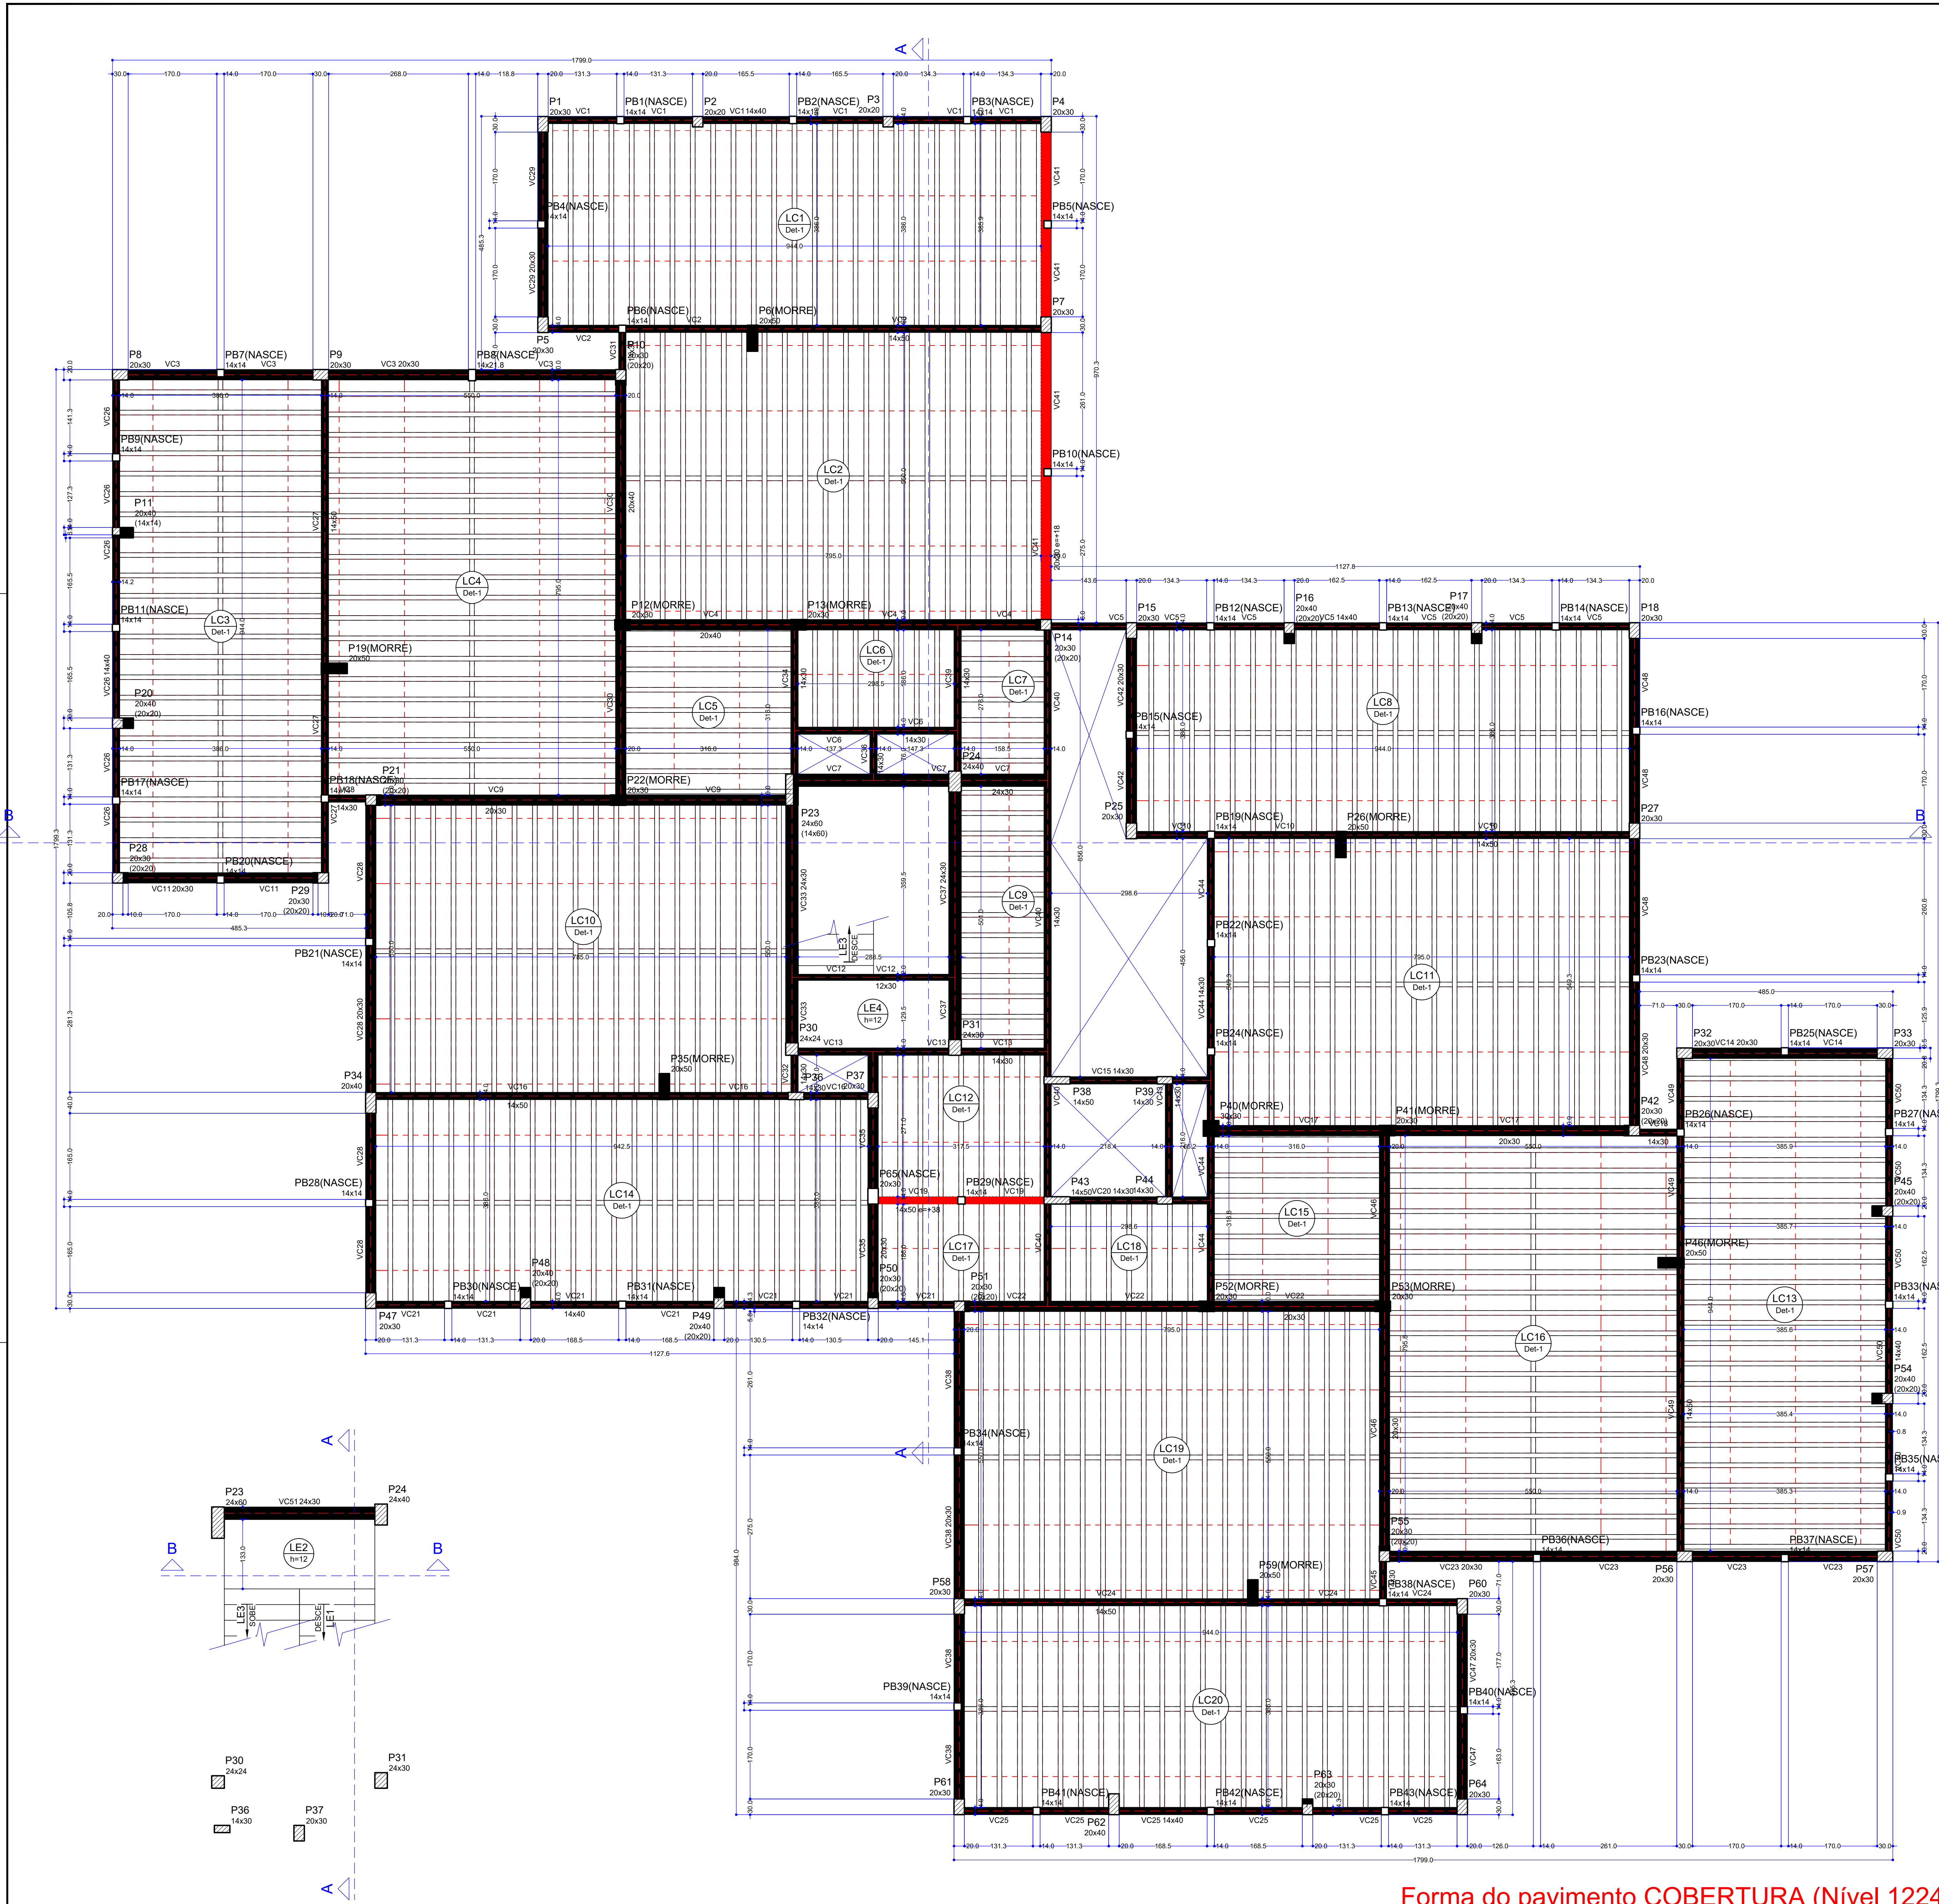


Forma intermediária do pavimento COBERTURA (Nível 1071)
escala 1:50

Forma do pavimento COBERTURA (Nível 1224)
escala 1:50

Vigas			
Nome	Seção (cm)	Elevação (cm)	Nível (cm)
VC1	14x40	0	1224
VC2	14x50	0	1224
VC3	20x30	0	1224
VC4	20x40	0	1224
VC5	14x40	0	1224
VC6	14x30	0	1224
VC7	24x30	0	1224
VC8	14x30	0	1224
VC9	20x30	0	1224
VC10	14x50	0	1224
VC11	20x30	0	1224
VC12	12x30	0	1224
VC13	14x30	0	1224
VC14	20x30	0	1224
VC15	14x30	0	1224
VC16	14x50	0	1224
VC17	20x30	0	1224
VC18	14x30	0	1224
VC19	14x50	38	1262
VC20	14x30	0	1224
VC21	14x40	0	1224
VC22	20x30	0	1224
VC23	20x30	0	1224
VC24	14x50	0	1224
VC25	14x40	0	1224
VC26	14x40	0	1224
VC27	14x50	0	1224
VC28	20x30	0	1224
VC29	20x30	0	1224
VC30	20x40	0	1224
VC31	14x30	0	1224
VC32	14x30	0	1224
VC33	24x30	0	1224
VC34	14x30	0	1224
VC35	20x30	0	1224
VC36	14x30	0	1224
VC37	20x30	0	1224
VC38	20x30	0	1224
VC39	14x30	0	1224
VC40	14x30	0	1224
VC41	20x30	18	1242
VC42	20x30	0	1224
VC43	14x30	0	1224
VC44	14x30	0	1224
VC45	14x30	0	1224
VC46	20x30	0	1224
VC47	20x30	0	1224
VC48	20x30	0	1224
VC49	14x50	0	1224
VC50	14x40	0	1224

Pilares			
Nome	Seção (cm)	Elevação (cm)	Nível (cm)
P1	20 x 30	0	1224
P2	20 x 20	0	1224
P3	20 x 20	0	1224
P4	20 x 30	0	1224
P5	20 x 30	0	1224
P6	20 x 50	0	1224
P7	20 x 30	0	1224
P8	20 x 30	0	1224
P9	20 x 30	0	1224
P10	20 x 30	0	1224
P11	20 x 40	0	1224
P12	20 x 30	0	1224
P13	20 x 30	0	1224
P14	20 x 30	0	1224
P15	20 x 30	0	1224
P16	20 x 40	0	1224
P17	20 x 30	0	1224
P18	20 x 30	0	1224
P19	20 x 50	0	1224
P20	20 x 40	0	1224
P21	20 x 30	0	1224
P22	20 x 30	0	1224
P23	24 x 60	0	1224
P24	24 x 40	0	1224
P25	20 x 30	0	1224
P26	20 x 50	0	1224
P27	20 x 30	0	1224
P28	20 x 30	0	1224
P29	20 x 30	0	1224
P30	24 x 24	0	1224
P31	24 x 30	0	1224
P32	20 x 30	0	1224
P33	20 x 30	0	1224
P34	20 x 40	0	1224
P35	20 x 50	0	1224
P36	14 x 30	0	1224
P37	20 x 30	0	1224
P38	14 x 50	0	1224
P39	30 x 30	0	1224
P40	20 x 30	0	1224
P41	20 x 30	0	1224
P42	20 x 30	0	1224
P43	14 x 50	0	1224
P44	14 x 30	0	1224
P45	20x30	0	1224
P46	20 x 30	0	1224
P47	20 x 30	0	1224
P48	20 x 40	0	1224
P49	20 x 40	0	1224
P50	20 x 30	0	1224
P51	20 x 30	0	1224
P52	20 x 30	0	1224
P53	20 x 30	0	1224
P54	20 x 40	0	1224
P55	20 x 30	0	1224
P56	20 x 30	0	1224
P57	20 x 30	0	1224
P58	20 x 30	0	1224
P59	20 x 50	0	1224
P60	20 x 30	0	1224
P61	20 x 30	0	1224
P62	20 x 40	0	1224
P63	20 x 30	0	1224
P64	20 x 30	0	1224
P65	20 x 30	0	1224
P66	14 x 14	0	1224
P67	14 x 14	0	1224
P68	14 x 14	0	1224
P69	14 x 14	0	1224
P70	14 x 14	0	1224
P71	14 x 14	0	1224
P72	14 x 14	0	1224
P73	14 x 14	0	1224
P74	14 x 14	0	1224
P75	14 x 14	0	1224
P76	14 x 14	0	1224
P77	14 x 14	0	1224
P78	14 x 14	0	1224
P79	14 x 14	0	1224
P80	14 x 14	0	1224
P81	14 x 14	0	1224
P82	14 x 14	0	1224
P83	14 x 14	0	1224
P84	14 x 14	0	1224
P85	14 x 14	0	1224
P86	14 x 14	0	1224
P87	14 x 14	0	1224
P88	14 x 21 B	0	1224
P89	14 x 14	0	1224
P90	14 x 14	0	1224
P91	14 x 14	0	1224
P92	14 x 14	0	1224
P93	14 x 14	0	1224
P94	14 x 14	0	1224
P95	14 x 14	0	1224
P96	14 x 14	0	1224
P97	14 x 14	0	1224
P98	14 x 14	0	1224
P99	14 x 14	0	1224
P100	14 x 14	0	1224
P101	14 x 14	0	1224
P102	14 x 14	0	1224
P103	14 x 14	0	1224

Legenda dos pilares			
	Pilar que morre		Viga
	Pilar que passa		Viga que nasce
	Pilar que nasce		Viga chata ou invertida
	Pilar com mudança de seção		

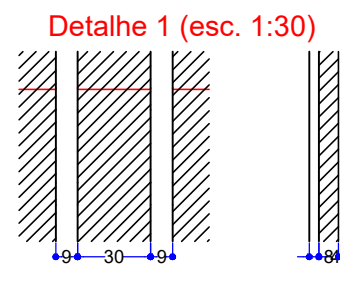

Legenda das vigas e paredes	
	Viga
	Viga chata ou invertida

Banco de esquadros				
Ordem	Nome	Dimensões (cm)	Quantidade	
1	EPS Unidirecional	80/30/125	18	1485

Lajes					
Nome	Tipo	Altura (cm)	Elevação (cm)	Nível (cm)	Sobrecarga (kg/m²)
LC1	Treliçada ID	12	0	1224	147
LC2	Treliçada ID	12	0	1224	151
LC3	Treliçada ID	12	0	1224	151
LC4	Treliçada ID	12	0	1224	151
LC5	Treliçada ID	12	0	1224	147
LC6	Treliçada ID	12	0	1224	147
LC7	Treliçada ID	12	0	1224	147
LC8	Treliçada ID	12	0	1224	151
LC9	Treliçada ID	12	0	1224	147
LC10	Treliçada ID	12	0	1224	151
LC11	Treliçada ID	12	0	1224	151
LC12	Treliçada ID	12	0	1224	147
LC13	Treliçada ID	12	0	1224	147
LC14	Treliçada ID	12	0	1224	151
LC15	Treliçada ID	12	0	1224	147
LC16	Treliçada ID	12	0	1224	151
LC17	Treliçada ID	12	0	1224	147
LC18	Treliçada ID	12	0	1224	147
LC19	Treliçada ID	12	0	1224	151
LC20	Treliçada ID	12	0	1224	151
LE3	Maciça	12	0	1224	562
LE4	Maciça	12	0	1224	305


Área de lajes			
Tipo	Altura (cm)	Banco de Enchimento	Área (m²)
Maciça	12	88/30/125	538.32

Características dos materiais			
fck (kgf/cm²)	Ecs (kgf/cm²)	td (kgf/cm²)	Abatimento (cm)
30.0	28.834	28	5.90

Dimensão máxima do agregado = 15 mm

NOTA:

- É importante frisar que a citação desta, neste texto, de itens inseridos nas normas técnicas, não tem como objetivo substituir suas prescrições, mas sim o de ressaltar importantes aspectos contidos nas mesmas.
- DEVERÁ EXISTIR UM CONTROLE RIGOROSO, NA CONFEÇÃO, CONCRETAGEM, ARMAÇÃO, COBRIMENTO, RESPEITANDO AS DIMENSÕES DAS PEÇAS NESTE PROJETO, E GARANTIR O COBRIMENTO ESPECIFICADO NESTE.

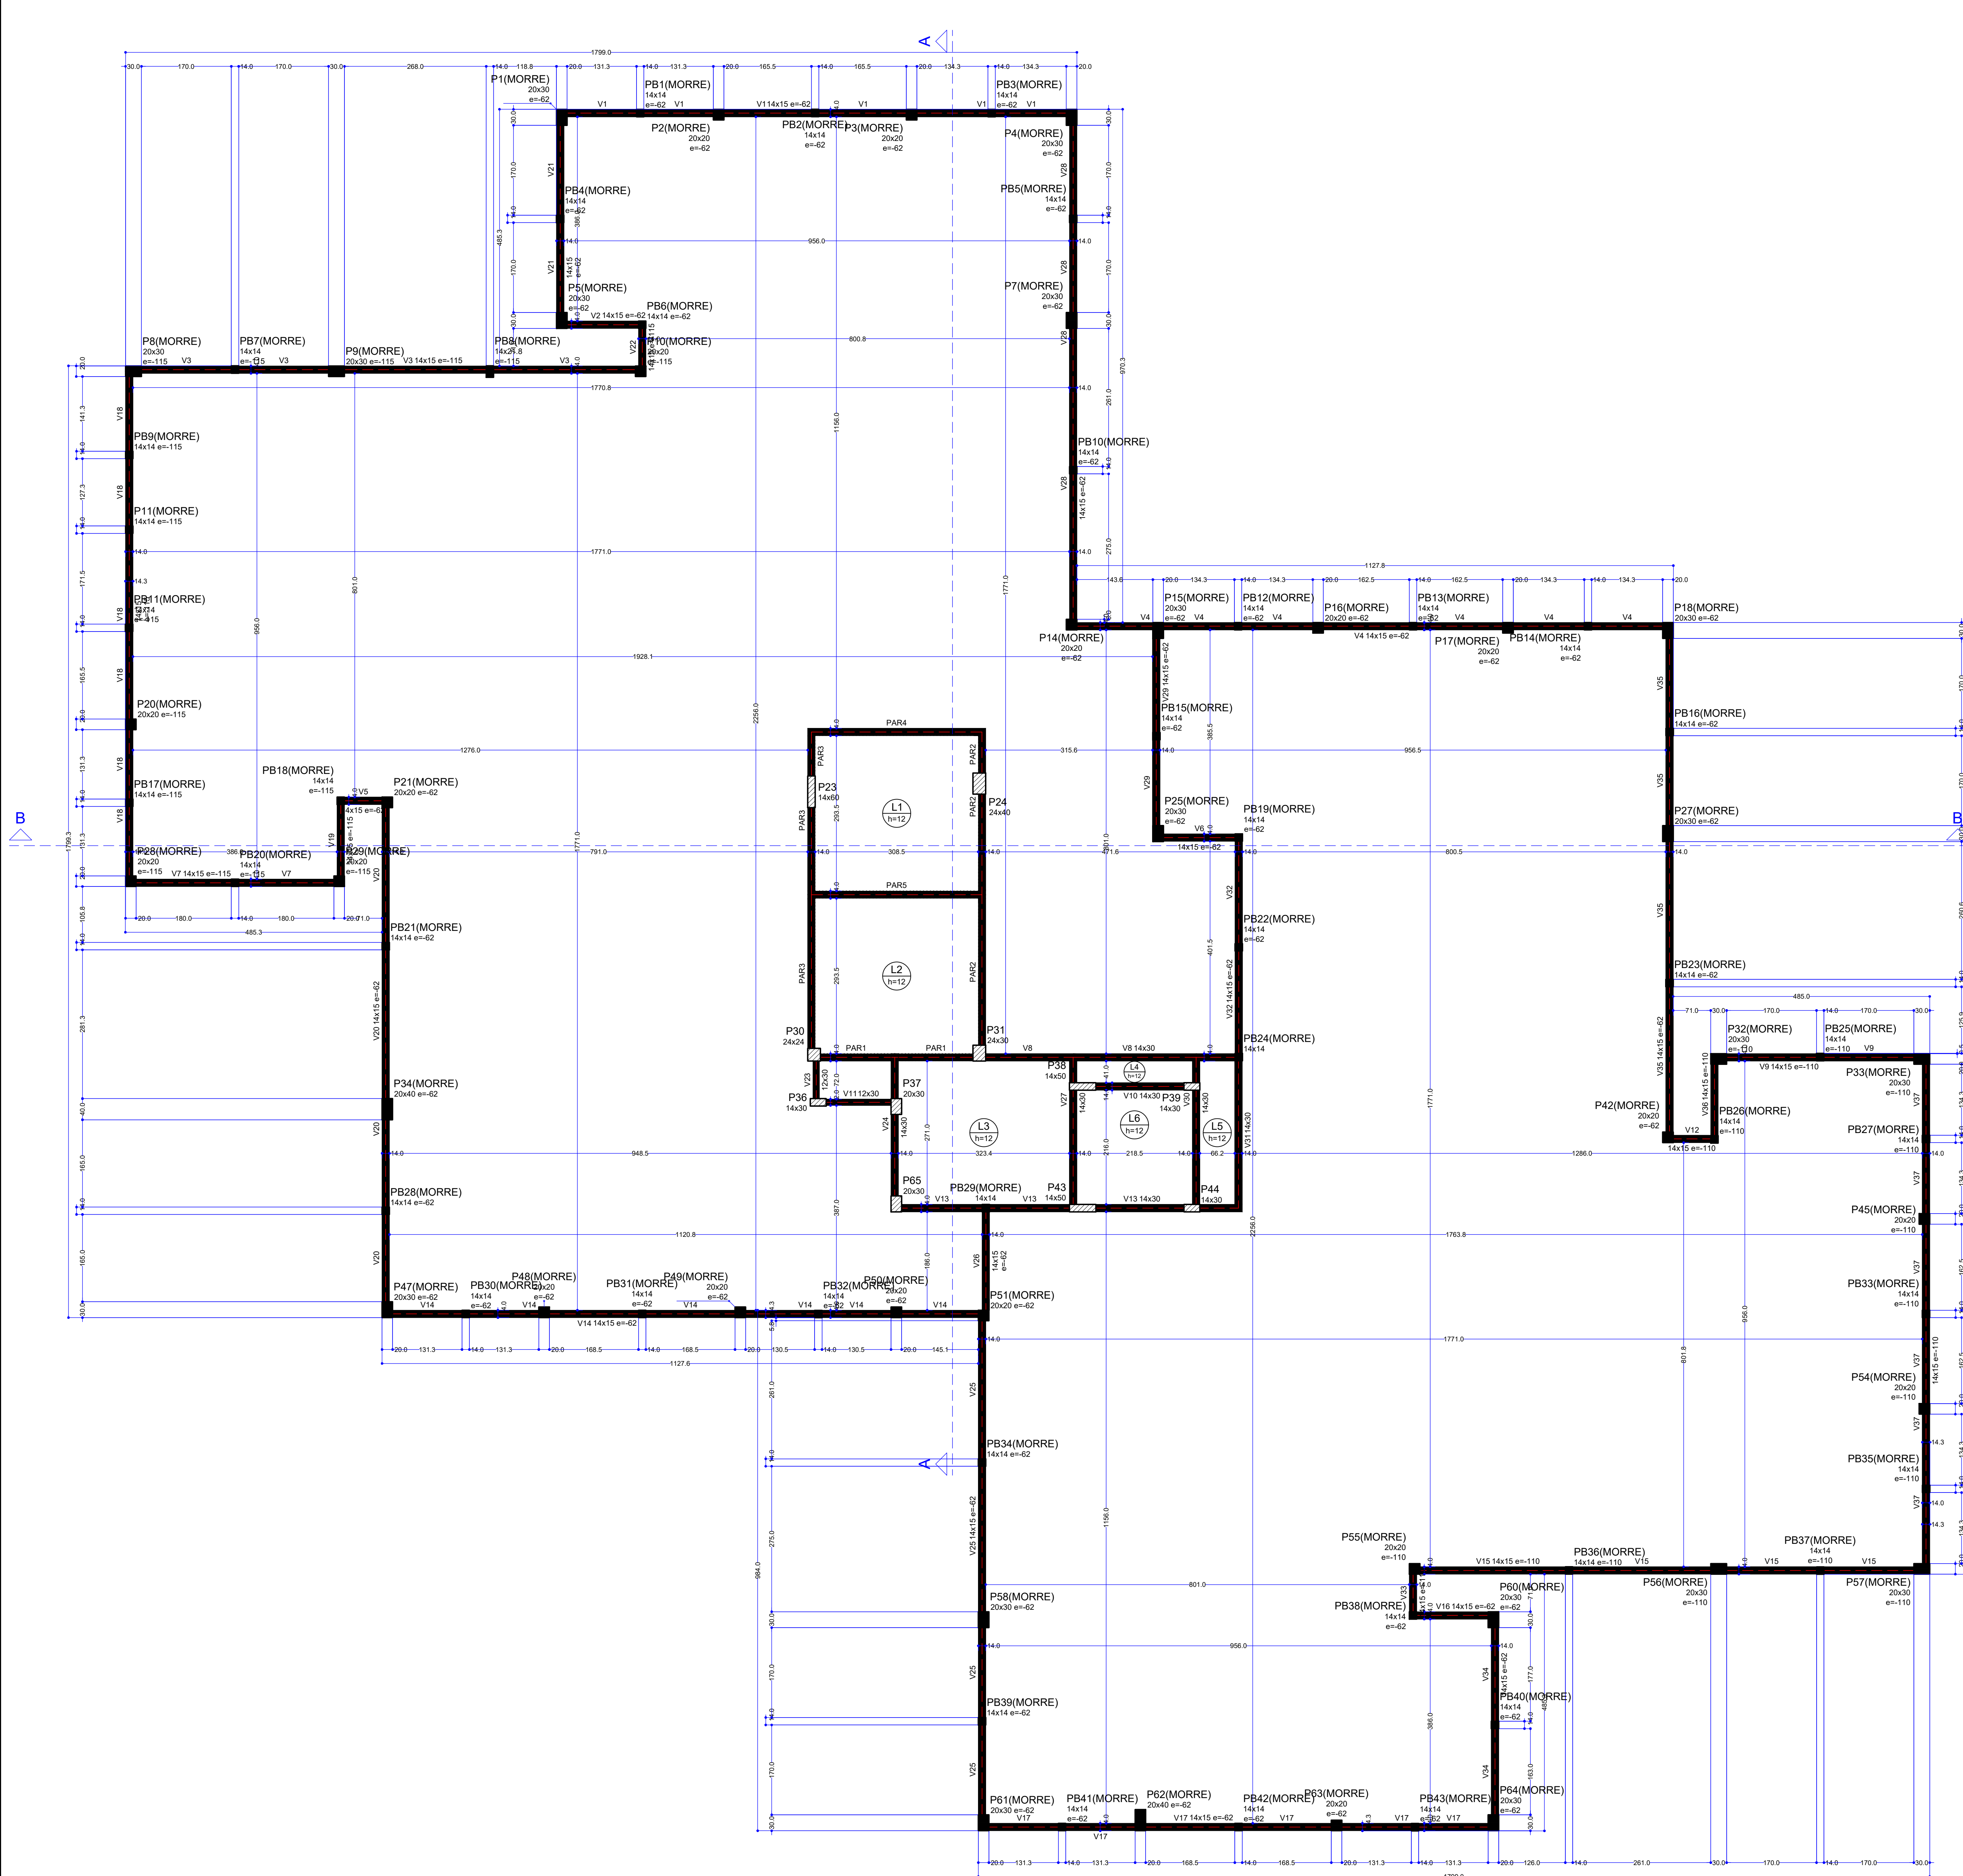

Vigas			
Nome	Seção	Elevação (cm)	Nível (cm)

Lajes					
Nome	Tipo	Altura (cm)	Elevação (cm)	Nível (cm)	Sobrecarga (kgf/m²)
L1	Maciça	12	0	1449	300
L2	Maciça	12	0	1449	300
L3	Maciça	12	0	1449	300
L4	Maciça	12	0	1449	300
L5	Maciça	12	0	1449	300
L6	Maciça	12	0	1449	300

Área de lajes			
Tipo	Altura (cm)	Bloco de Enchimento	Área (m²)
Maciça	12		34,26

Características dos materiais			
Idk	Eca	Idt	Abatimento
200	288354	28	5,00

Pilares			
Nome	Seção	Elevação (cm)	Nível (cm)

Legenda dos pilares		Legenda das vigas e paredes	
	Pilar que morre		Viga
	Pilar que passa		Parede de concreto

NOTA:

É importante ficar que a opção desta, neste todo, de tem inseridos nas normas técnicas, não tem como objetivo substituir suas prescrições, mas sim de ressaltar importantes aspectos contidos nas mesmas.

1- Grau de Agressividade adotada 1 - moderada

2- DEVERÁ EXISTIR UM CONTROLE RIGOROSO, NA CONFEÇÃO, CONCRETAGEM, ARMADURA, COBRIMENTO, RESPEITANDO AS DIMENSÕES DAS PEÇAS NESTE PROJETO, E GARANTIR O COBRIMENTO ESPECIFICADO NESTE.

3- Após CA 50 e CA 90 - Conferir medidas do terreno antes de iniciar a marcação. Comunicar ao projetista, se as dimensões atuais forem diferentes.

4- Usar todo o cuidado para locar os pilares.

5- Ajustar as medidas, conforme a necessidade local. Em caso de dúvidas na locação, ver PROJETO DE ARQUITETURA. O nível 0,0, deverá ser bem definido na obra.

6- As cargas N° 1, referem-se a cargas verticais nos pilares, provenientes das reações da estrutura, calculada conforme as NORMAS ESTRUTURAS BRASILEIRAS.

7- Planejar bem cada etapa da obra, para evitar problemas futuros.

8- Concretar com Fator ACI=1,05

9- Em caso de dúvidas, consultar os projetistas.

10- Dimensões e elevações em cm.

11- COBRIMENTO DA ARMADURA: FUNDAÇÃO = 3,0 cm Estacas = 5,0 cm

12- A RETIRADA DAS ESCORAS DEVERÁ OBEDECER O SEGUINTE:

A- LATERAL DE VIGAS E PILARES 7 DIAS APÓS O FINAL DA CONCRETAGEM

B- FUNDO DE VIGAS E LAJES 21 DIAS APÓS O FINAL DA CONCRETAGEM

13- Cura - A proteção contra secagem prematura, pelo menos 10 dias após o lançamento do concreto, poderá ser feita - mantendo-se umedecida a superfície ou protegendo-se com película impermeável.

14- REBARBAR 1,90 m AS FUNDAÇÕES DOS PILARES PRÓXIMO AOS POÇOS DOS ELEVADORES

15- OBSERVAR PILARES PRÓXIMO À JUNTA

16- Este projeto está em acordo com NBR 12220 - 2004 - Projeto de estruturas de concreto em situação de incêndio

17- Este projeto está em acordo com NBR 14432-2001 - Exigências de resistência ao fogo de elementos construtivos de edificações

APROVAÇÃO:

Serviço Público Federal
UNIVERSIDADE FEDERAL DE JATAÍ
SEINFRA SECRETARIA DE INFRAESTRUTURA
CAMPUS JATIBA - CIDADE UNIVERSITÁRIA
BR - 364 Km 195 Nº 3.800 JATAÍ - (043)3606-8205
CEP 75.801-615

tipo: **ESTRUTURA**
local: **C.E.U - CASA DO ESTUDANTE UNIVERSITÁRIO - UFJ**
Campus Riachuelo - EDUCACIONAL - (04 PAVIMENTOS)
endereço: **CAMPUS RIACHUELO**
RUA RIACHUELO 00A-20 LT-ÁREA - N° 1.530 - SETOR SAMUEL
GRAMAM - JATAÍ - GO
CEP 75.804-020

PROPRIETÁRIO: UNIVERSIDADE FEDERAL DE JATAÍ - CNPJ 38.940.889/000133

AUTORIA DO PROJETO: REGINALDO DE SOUSA BARBOSA CREA 66816-GO

RESPONSÁVEL TÉCNICO PELA OBRA: (ADEQUAÇÃO): ENG. CIVIL - GABRIEL FERNANDES SOUSA - CREA-GO 101881188-00

RESPONSÁVEL TÉCNICO:

CONTEÚDO: **FORMAS COBERTURA** Campus Riachuelo

01

REV.

DATA: **Julho / 2024** GERÊNCIA/COMPUTADOR/IMPRESSÃO: **DAMIEN FERNANDES SOUSA** ESCALA: **INDICADAS**

Nº DO PROCESSO: **04** NÚMERO DE PAVIMENTOS: **04**

ÁREA DE COBERTURA: **12.450,00 m²** FRANCHIA: **07/21**

Área Total da construção 1ª Etapa: **2.551,64 m²**

Área do bloco - 1: **2.492,26 m²**

Á. do Quiosque: **59,38 m²**


Área pavimento C/ Casa de Máquinas: **612,83 m² + 40,94m²**

Área de Cobertura Total Edificações: **699,57 m²**


Aprovação: _____ Unidade: _____ Gerência de Projetos: _____

Todos os direitos reservados ao SENINFRA/UFJ. O projeto poderá ser utilizado somente no local designado nas planas.

Forma do pavimento FUNDO CAIXA (Nível 1449)
escala 1:50

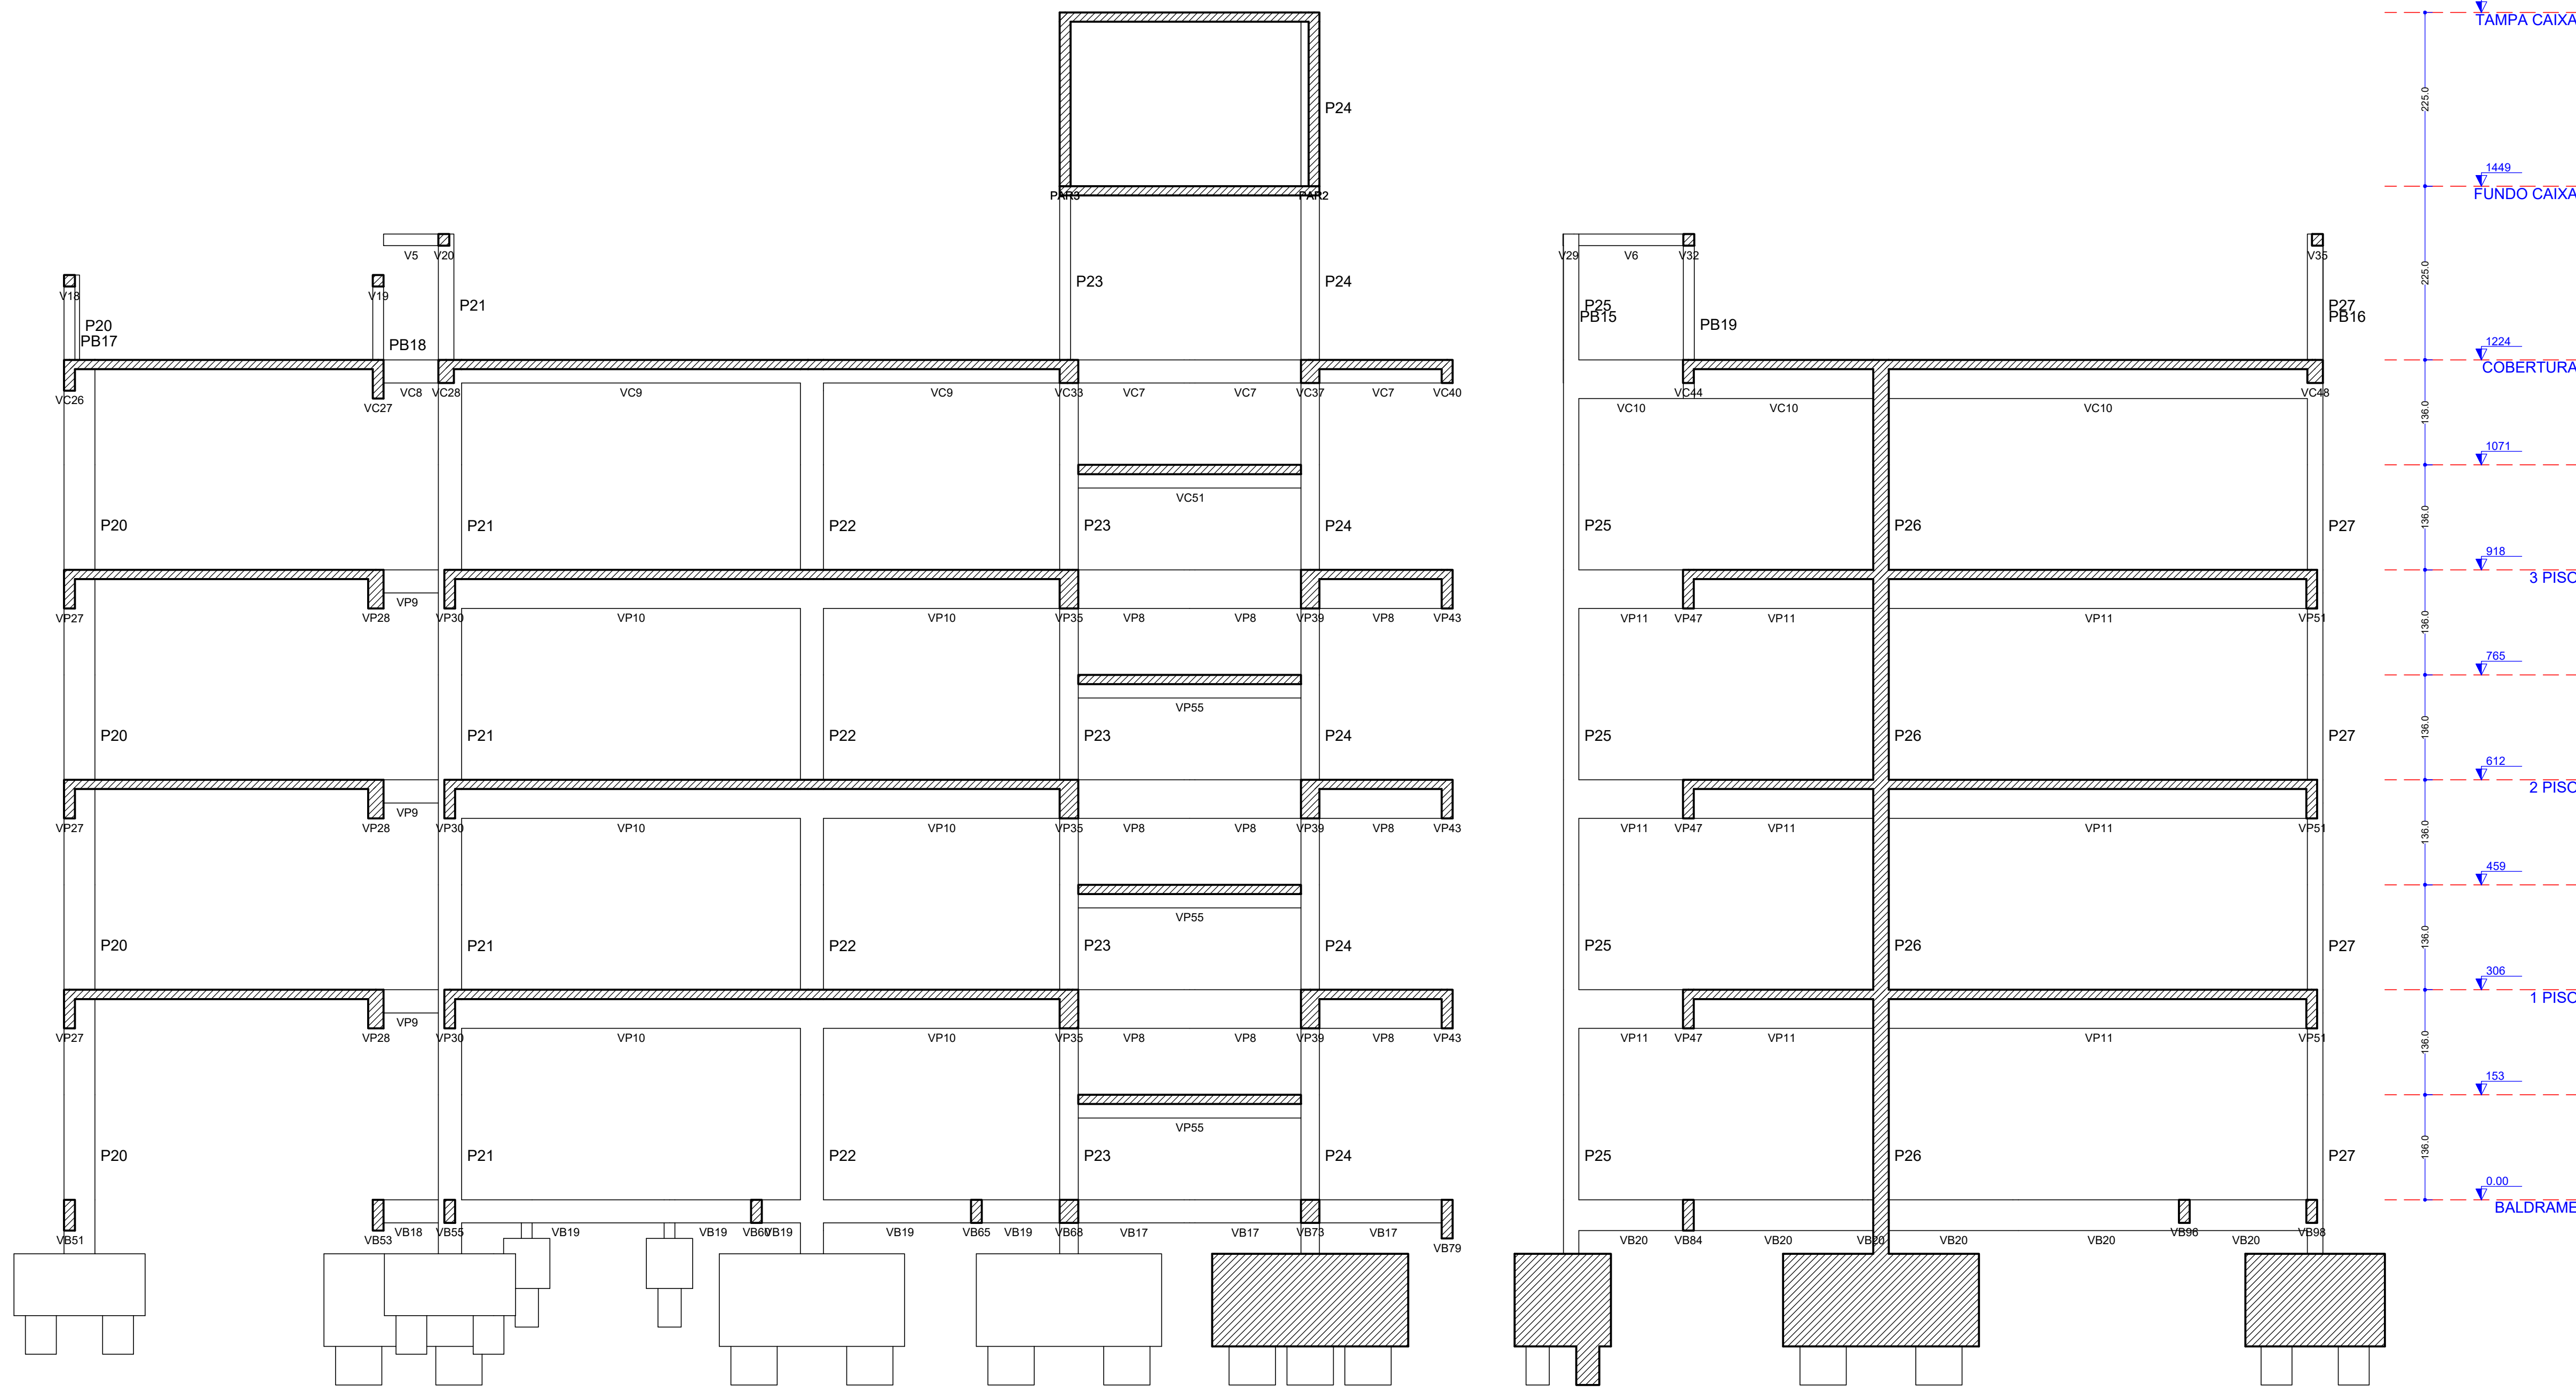

Corte B-B
escala 1:50

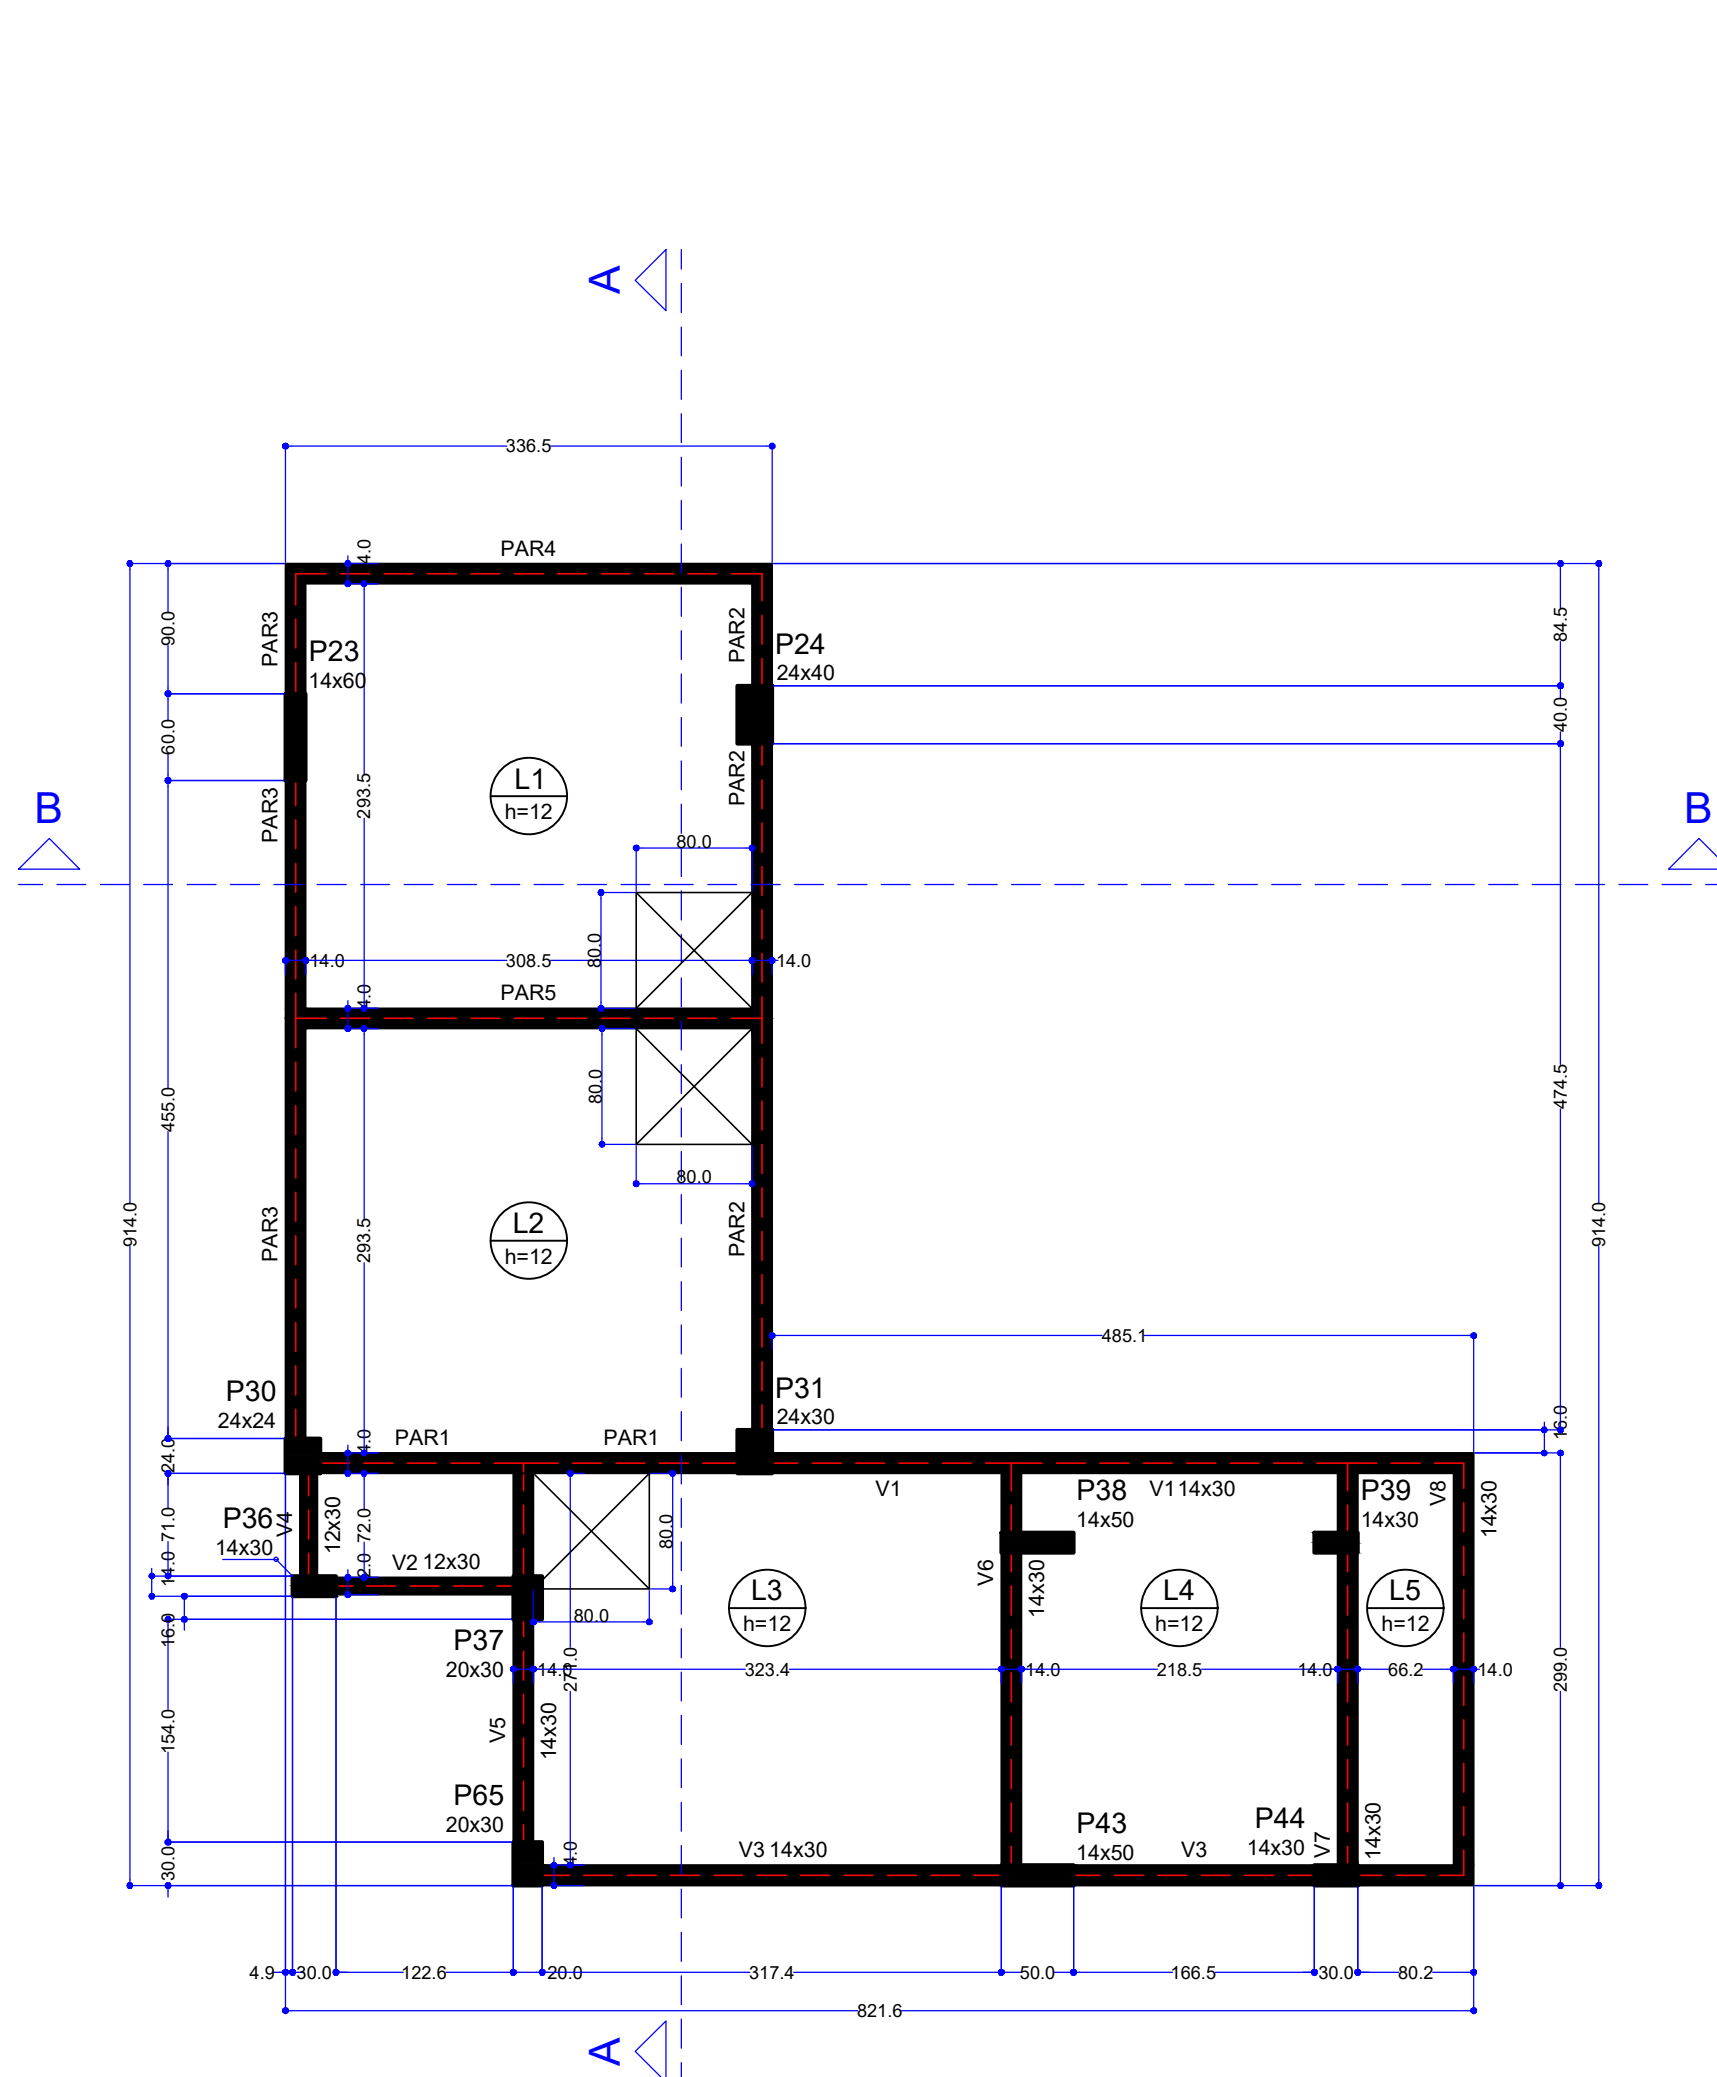

Forma do pavimento TAMPA CAIXA (Nível 1674)
escala 1:50

Vigas				
Nome	Seção (cm)	Elevação (cm)	Nível (cm)	
V1	14x30	0	1674	
V2	12x30	0	1674	
V3	14x30	0	1674	
V4	12x30	0	1674	
V5	14x30	0	1674	
V6	14x30	0	1674	
V7	14x30	0	1674	
V8	14x30	0	1674	


Lajes						
Nome	Tipo	Altura (cm)	Dados	Nível (cm)	Peso próprio (kgf/m²)	Sobrecarga (kgf/m²)
L1	Maciça	12	0	1674	300	273
L2	Maciça	12	0	1674	300	273
L3	Maciça	12	0	1674	300	273
L4	Maciça	12	0	1674	300	273
L5	Maciça	12	0	1674	300	273

Área de lajes			
Tipo	Altura (cm)	Bruto de Enchimento (m²)	Área (m²)
Maciça	12	-	34.59

Características dos materiais			
fck (kgf/cm²)	Ecs (kgf/cm³)	fct (kgf/cm²)	Abatimento (cm)
300	2450	29	5.00
Dimensão máxima do agregado = 15 mm			

Placas				
Nome	Seção (cm)	Elevação (cm)	Nível (cm)	
P23	14 x 60	0	1674	
P24	24 x 40	0	1674	
P30	24 x 24	0	1674	
P31	24 x 30	0	1674	
P36	14 x 30	0	1674	
P37	20 x 30	0	1674	

Legenda das vigas e paredes	
■ Viga	■ Parede de concreto

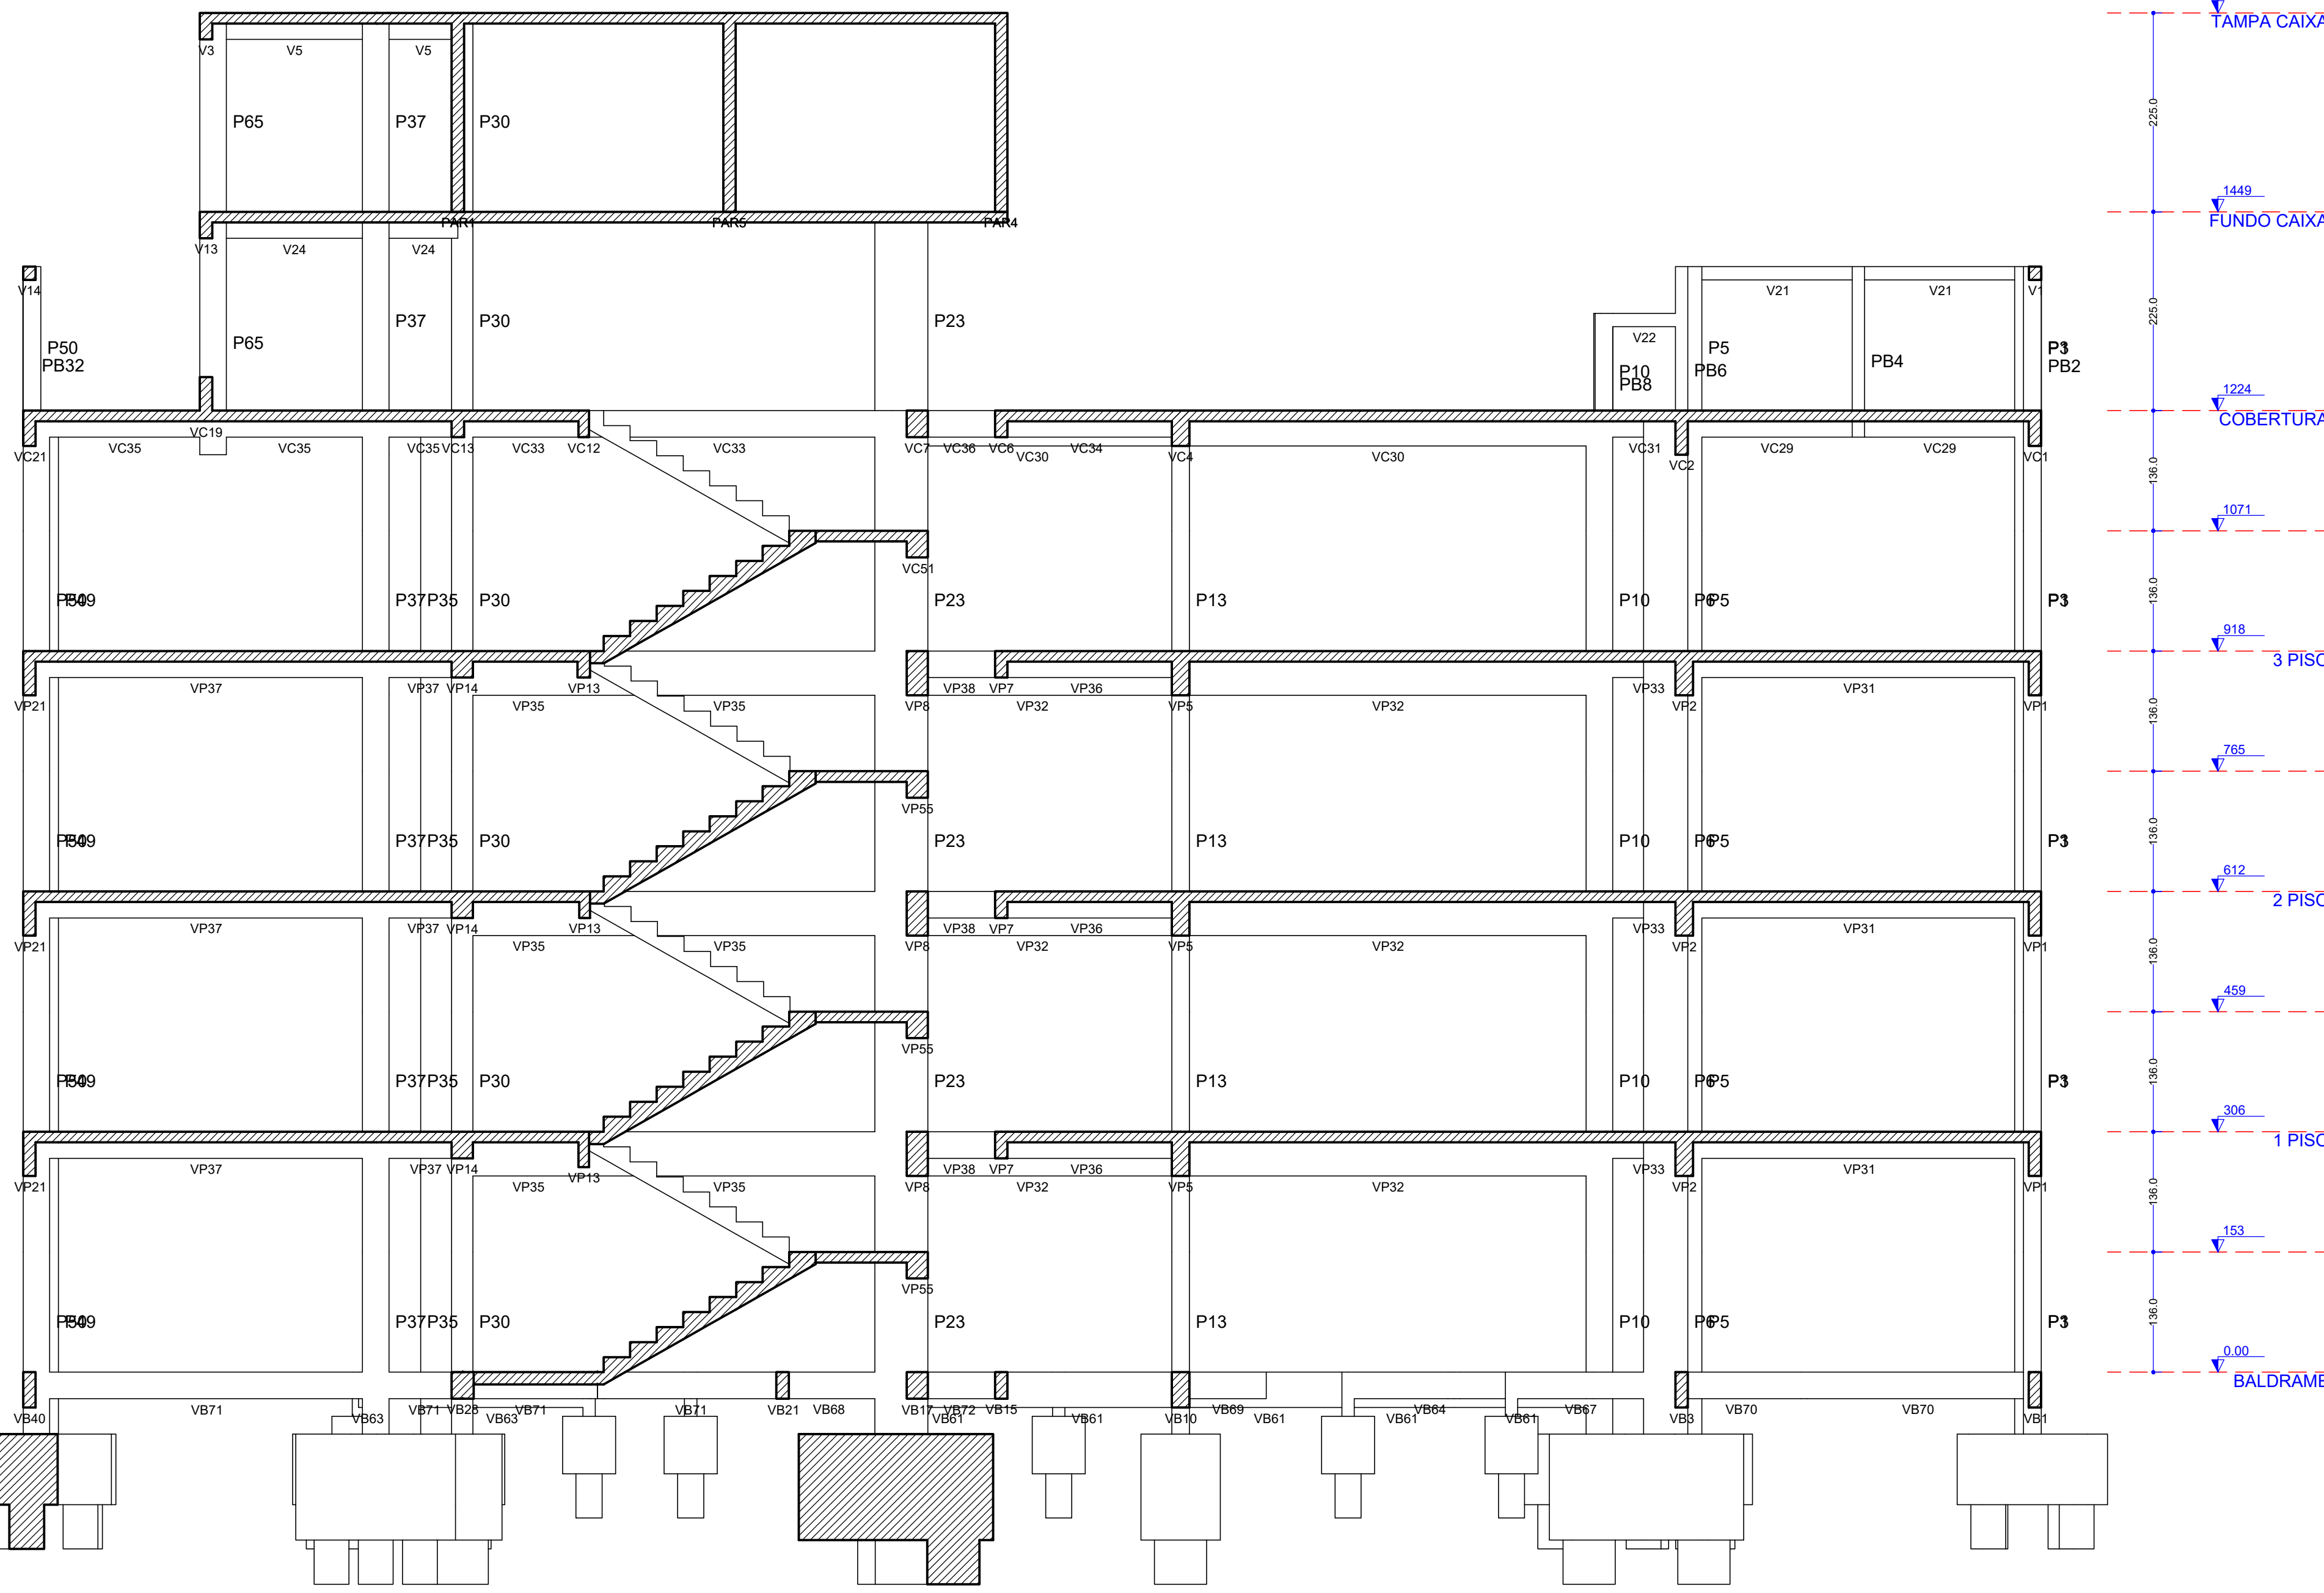

Corte A-A
escala 1:50

APROVAÇÃO:

Serviço Público Federal
UNIVERSIDADE FEDERAL DE JATAÍ
SEINFRA SECRETARIA DE INFRAESTRUTURA
CAMPUS JATÓIA - CIDADE UNIVERSITÁRIA
BR - 364 Km 195 Nº 3.800 JATAÍ - (064)3606-8205
CEP 75.801-615


tipo: **ESTRUTURA**
local: **C.E.U - CASA DO ESTUDANTE UNIVERSITÁRIO - UFJ**
Campus Riachuelo - EDUCACIONAL - (04 PAVIMENTOS)
endereço: **CAMPUS RIACHUELO**
RUA RIACHUELO 00A - 20 LT - ÁREA - Nº 1.530 - SETOR SAMUEL
GRAHAM - JATAÍ - GO -
CEP 76.804-020

PROPRIETÁRIO: UNIVERSIDADE FEDERAL DE JATAÍ - CNPJ 35.940.855/0001-35			
AUTORA DO PROJETO: REGINALDO DE SOUSA BARBOSA CREIA 6656520			
RESPONSÁVEL TÉCNICO PELA OBRA (ADEQUAÇÃO): ENG. CIVIL - GABRIEL FERNANDES SOUSA - CREA-GO 101861189-00			
RESPONSÁVEL TÉCNICO:			
CONTEÚDO			
CORTES E FORMAS CAIXA			
Campus Riachuelo			
01			
REV.			
DATA: Julho / 2024			
Nº DO PROCESSO		GERÊNCIA/COMPUTADOR/PASTA	
DESENHO: GABRIEL FERNANDES SOUSA		NÚMERO DE PAVIMENTOS: 04	
SÚMARIO DE ÁREAS:		PRANCHAS:	
A. Terreno		12.450,00 m ²	
Área Total da construção 1ª Etapa		2.551,64 m ²	
Área do bloco - 1		2.492,26 m ²	
A. do Quilisque		59,38 m ²	
Área pavimento C/ Casa de Máquinas		612,83 m ² + 40,94m ²	
Área de Cobertura Total Edificações		699,57 m ²	
Assinatura: _____		Assinatura: _____	
Unidade: _____		Unidade: _____	
Data: _____		Data: _____	


08/21

1	2	
---	---	---	---	---	---	---	---	---	----	----	-----


VB77 (14 x 30)

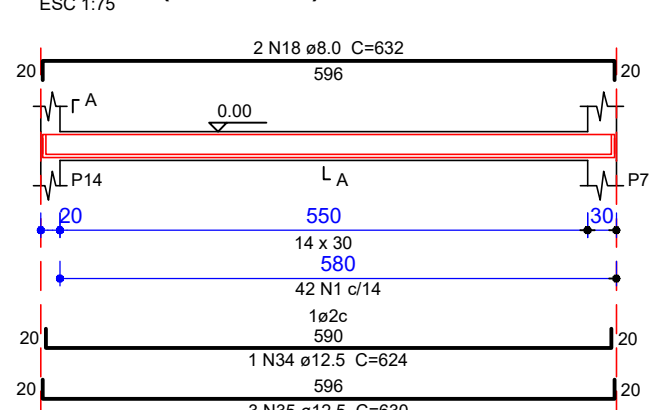


VB78 (14 x 30)

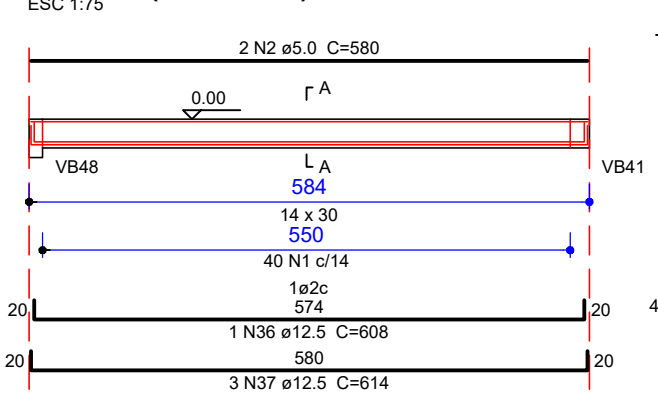


VB79 (var)

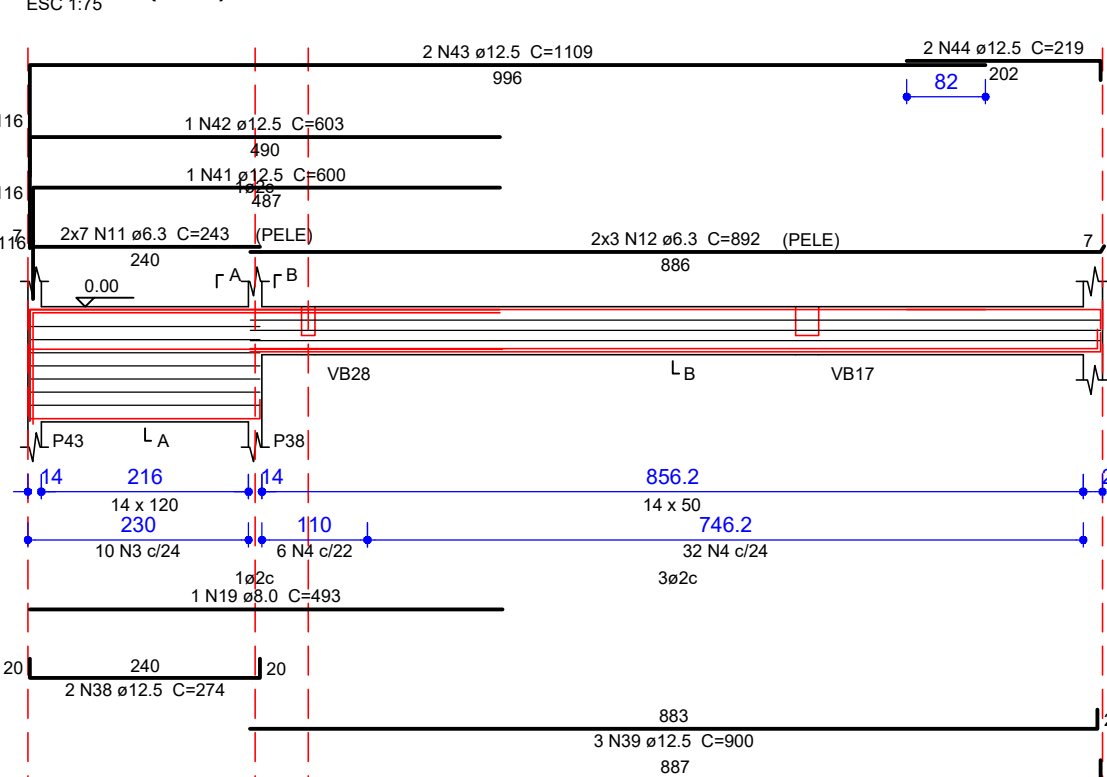


VB80 (20 x 30)

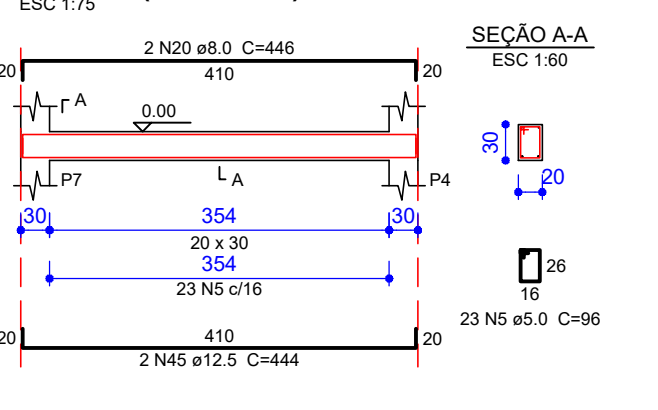


VB81 (20 x 30)

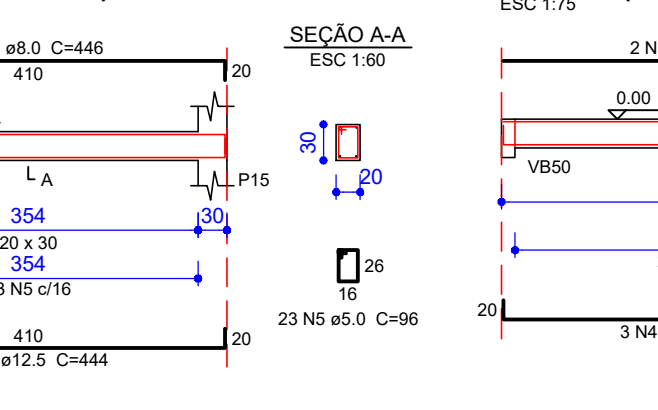


VB82 (14 x 30)

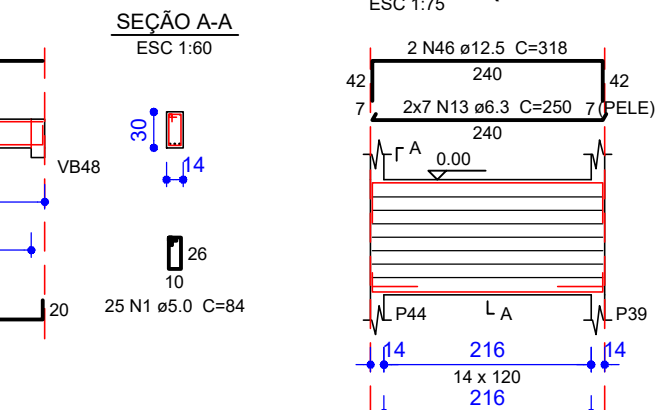


VB83 (14 x 120)

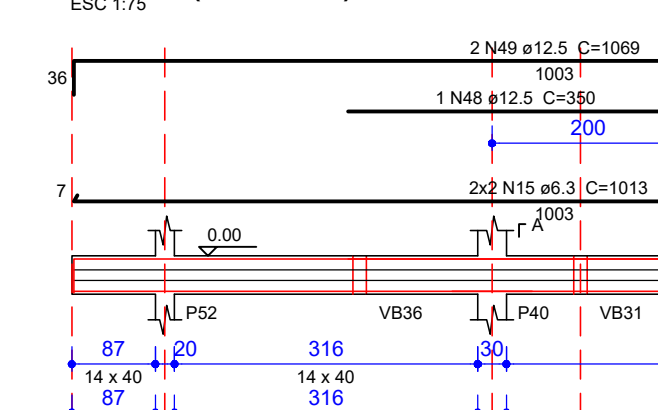


VB84 (14 x 40)

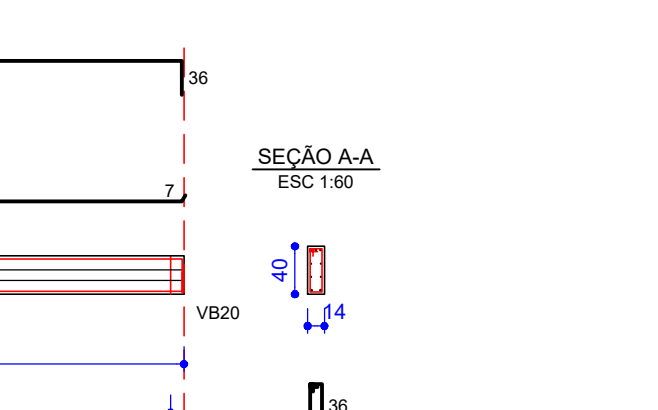


VB85 (14 x 30)

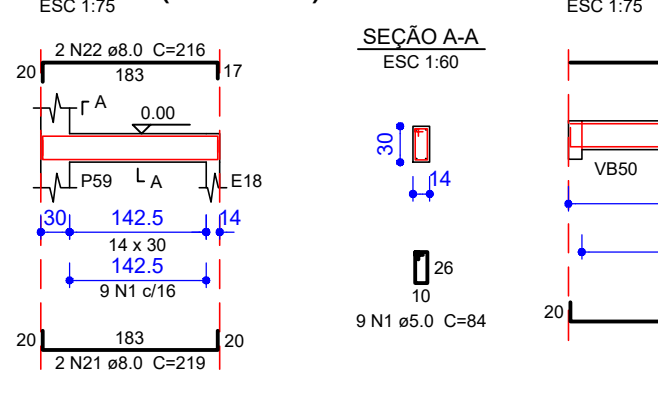


VB86 (14 x 30)

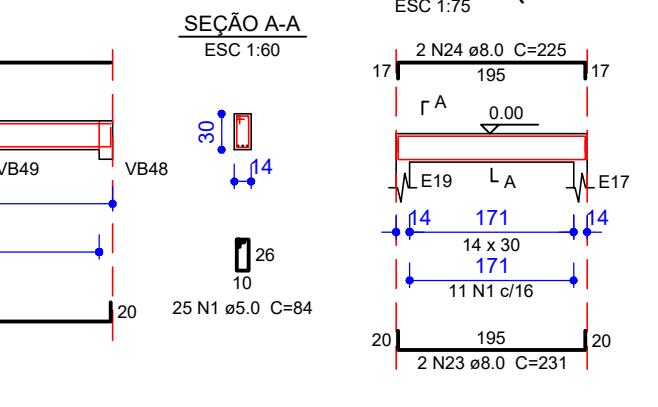


VB87 (14 x 30)

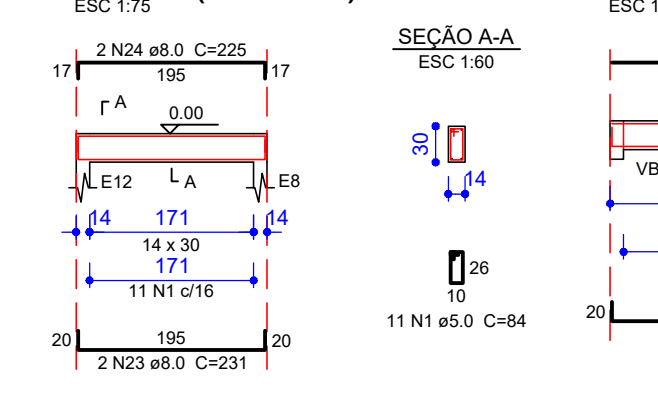


VB88 (14 x 30)

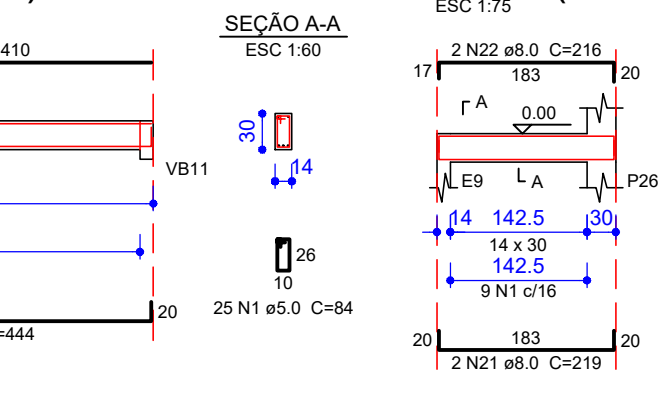


VB89 (14 x 30)

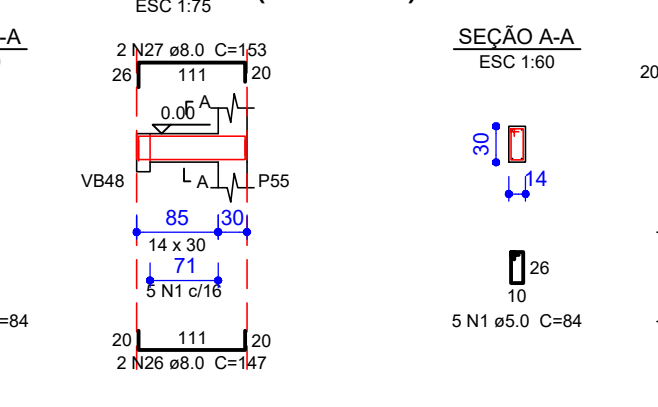


VB90 (14 x 30)

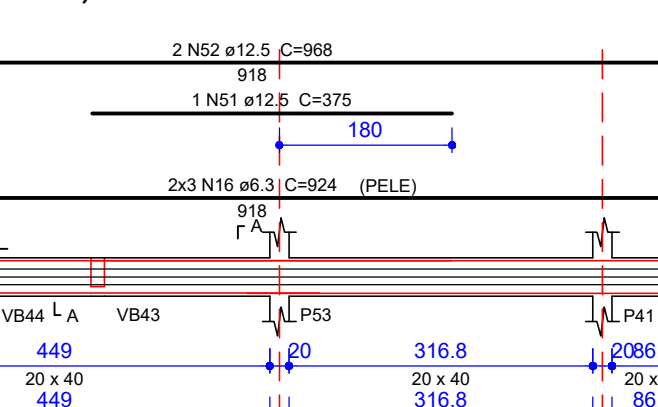


VB91 (14 x 30)

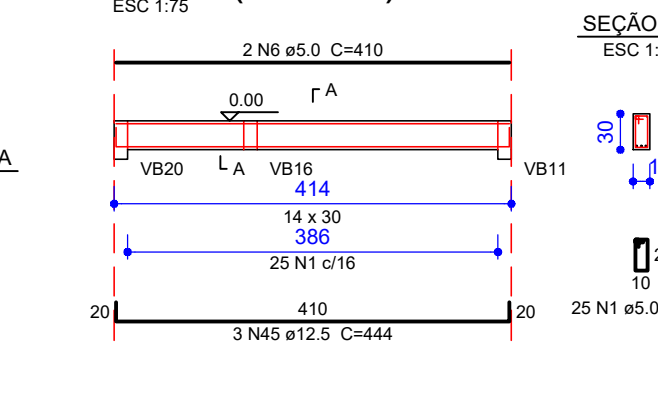


VB92 (20 x 40)

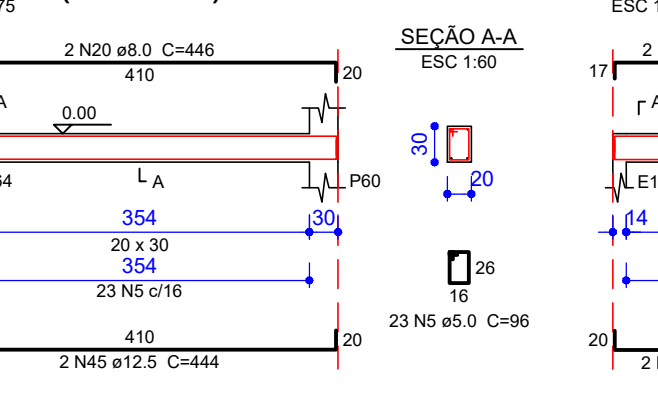


VB93 (14 x 30)

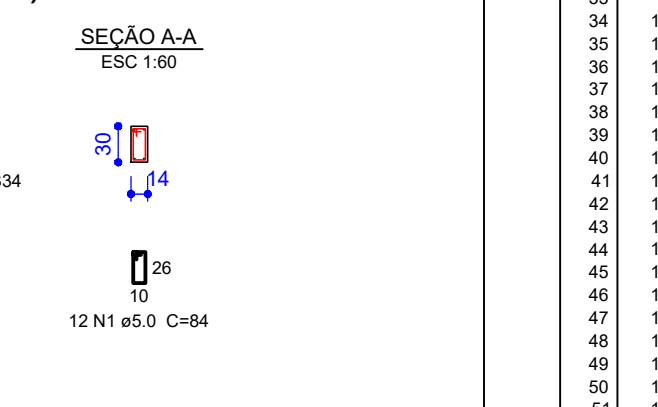


VB94 (20 x 30)

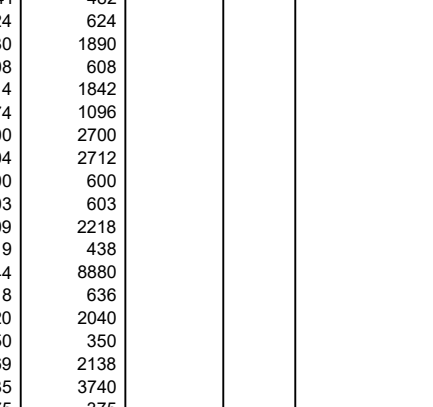


VB96 (14 x 30)

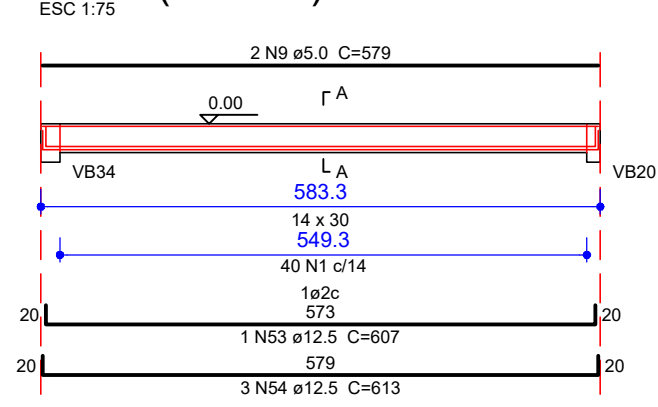


VB97 (14 x 30)

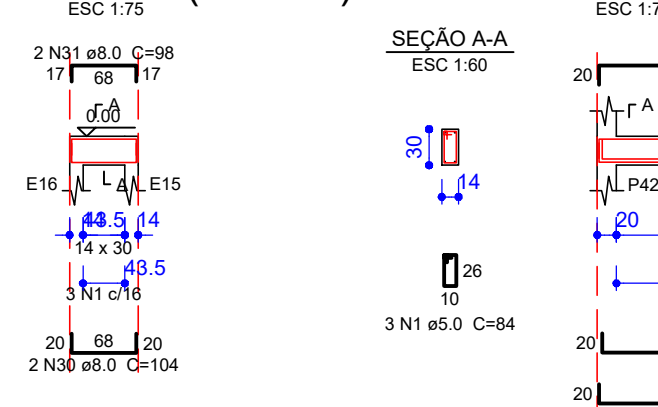


VB98 (14 x 30)

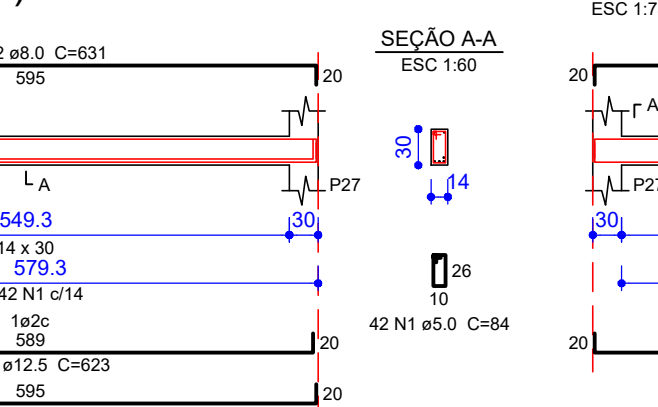


VB99 (20 x 30)

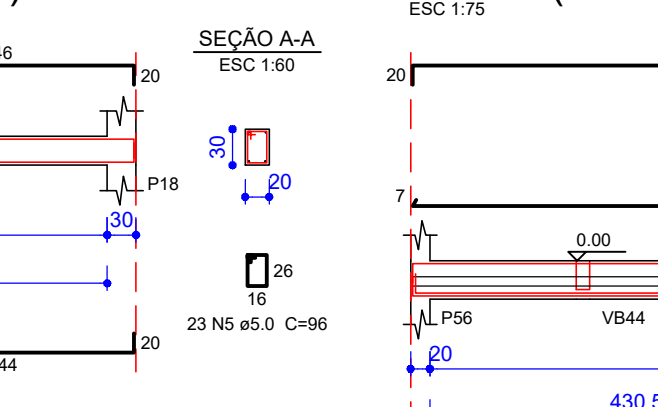


VB100 (14 x 40)

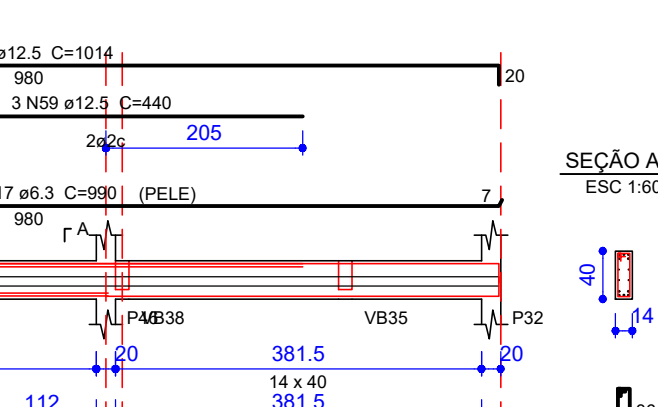

VB101 (14 x 30)

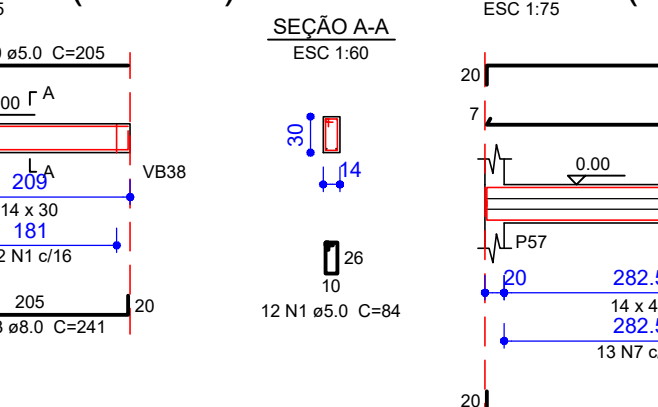


VB102 (14 x 40)

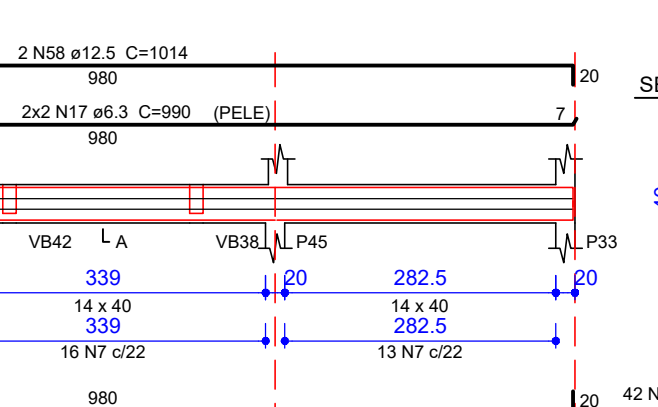

Relação do aço				

APROVAÇÃO:

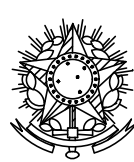

SERVIÇO PÚBLICO FEDERAL
UNIVERSIDADE FEDERAL DE JATÁ
SEINFRA SECRETARIA DE INFRAESTRUTURA
CAMPUS JATÁ - CIDADE UNIVERSITÁRIA
BR - 364 Km 195 Nº 3.800 - JATÁ - (043)3606-8205
CEP 75.804-416



tipo: **ESTRUTURA**
local: **C.E.U. - CASA DO ESTUDANTE UNIVERSITÁRIO - UFJ**
Campus Riachuelo - EDUCACIONAL - (04 PAVIMENTOS)
endereço: **RUA RIACHUELO ODA- 20 LT - ÁREA - Nº 1.530 - SETOR SAMUEL**
GRANHAM - JATÁ - GO -
CEP 75.804-020

PROPRIETÁRIO: UNIVERSIDADE FEDERAL DE JATÁ - CNPJ: 26.940.690/0001-30

AUTORA DO PROJETO: REGINALDO DE SOUSA BARBOSA CREIA 96830-02

RESPONSÁVEL TÉCNICO PELA OBRA: (ADEQUAÇÃO) ENG. CIVIL - GABRIEL FERNANDES RODAS - CREA: 2010180118800


RESPONSÁVEL TÉCNICO:


CONTEÚDO: **VIGAS BALDRAMES** Campus Riachuelo

01



Relação do aço					Caso	

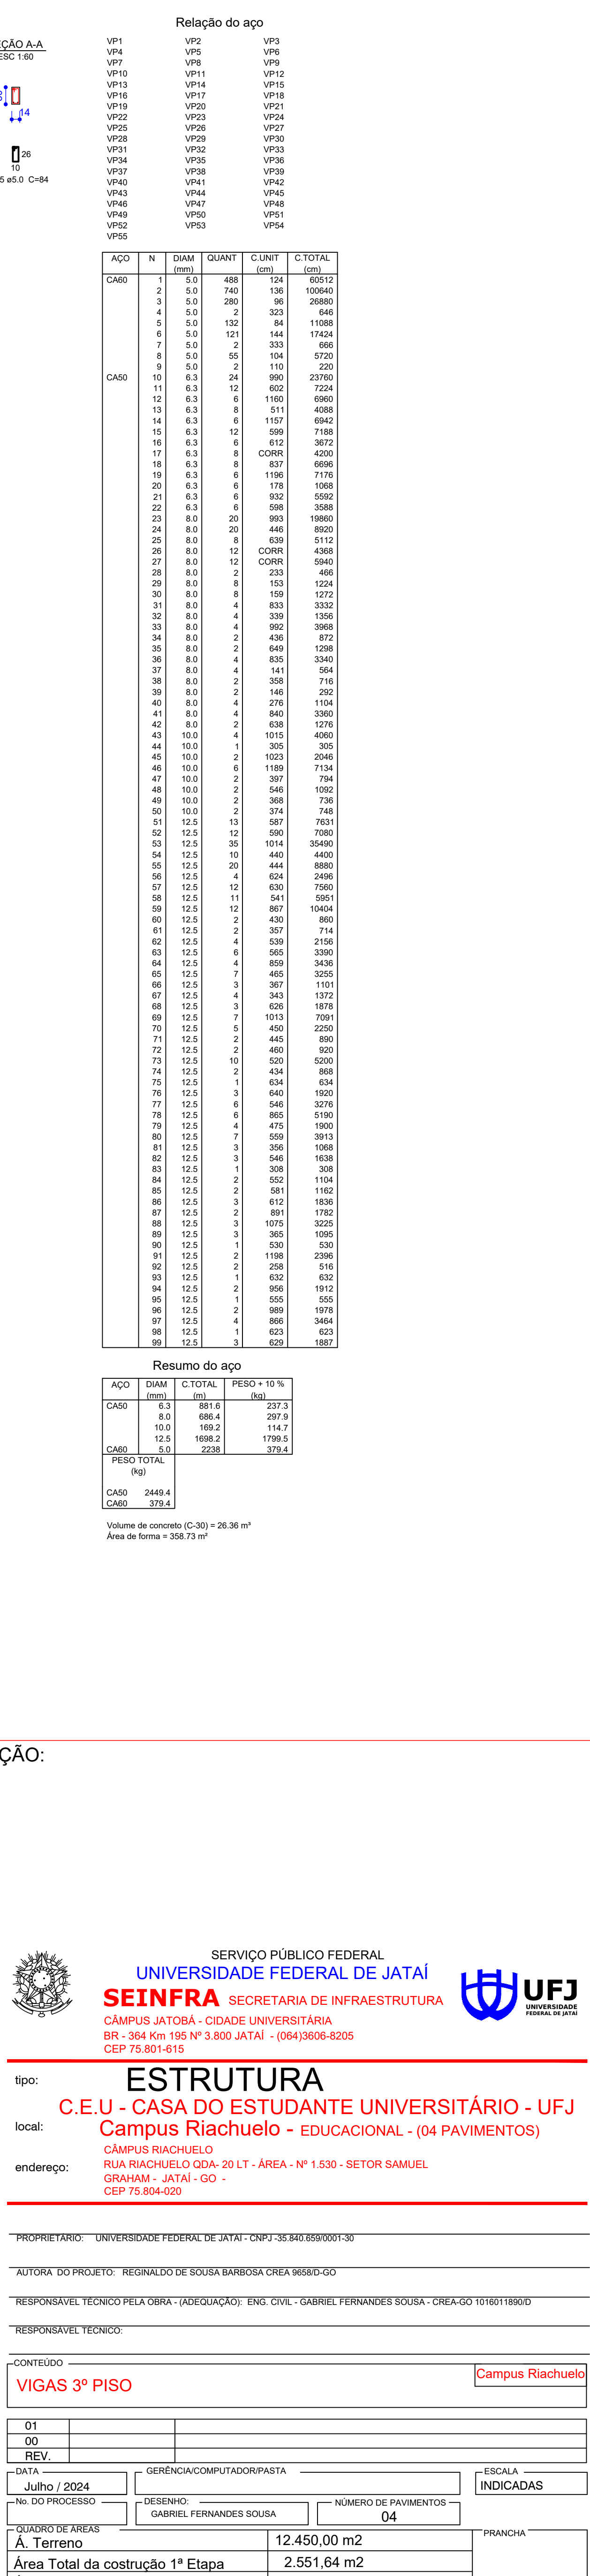

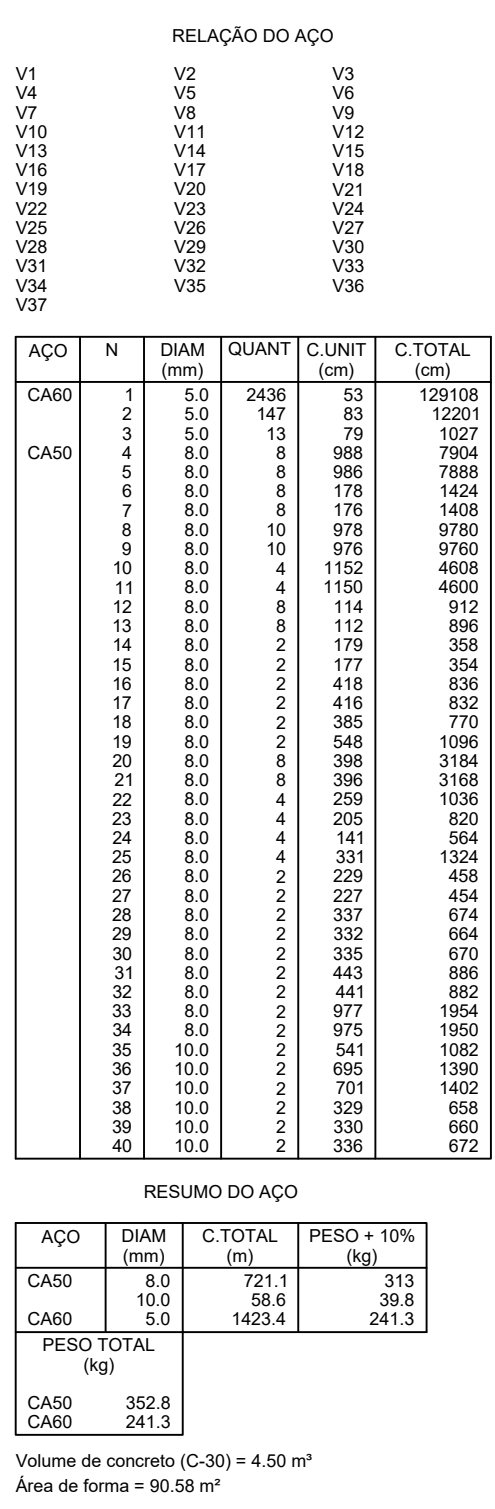


 SERVIÇO PÚBLICO FEDERAL
UNIVERSIDADE FEDERAL DE JATAÍ
SEINFRA SECRETARIA DE INFRAESTRUTURA
 CÂMPUS JATOBÁ - CIDADE UNIVERSITÁRIA
 BR - 364 Km 195 N° 3.800 JATAÍ - (064)3606-8205

endereço: RUA RIACHUELO QDA- 20 LT - ÁREA - Nº 1.530 - SETOR SAMUEL
GRAHAM - JATAÍ - GO -
CEP 75.804-020

PROPRIETÁRIO: UNIVERSIDADE FEDERAL DE JATAÍ - CNPJ 35.640.639/0001-30

AUTORA DO PROJETO: REGINALDO DE SOUSA BARBOSA CREA 9058/D-GO

RESPONSÁVEL TÉCNICO:

CONTEÚDO Campus Riachuelo

01		
02		


Julho / 2024

INDICADAS

	GABRIEL FERNANDES SOUSA	04	
QUADRO DE ÁREAS		10.150,00 - 0	PRANCHA

A. Terreno	12.450,00 m2
Área Total da construção 1ª Etapa	2.551,64 m2

Área do bloco - 1	2.492,26 m2

15/21


Área pavimento C/ Casa de Máquinas	612,83 m2 + 40,94m²
------------------------------------	---------------------

Área de Cobertura Total Edificações	699,57 m2	
Aprovação/Datada	Unidade	Gestão de Projetos


Todos os direitos reservados ao SEINFRA/PROAD/UFJ. O projeto poderá ser utilizado somente no local designado nas plantas.

Formato - A0

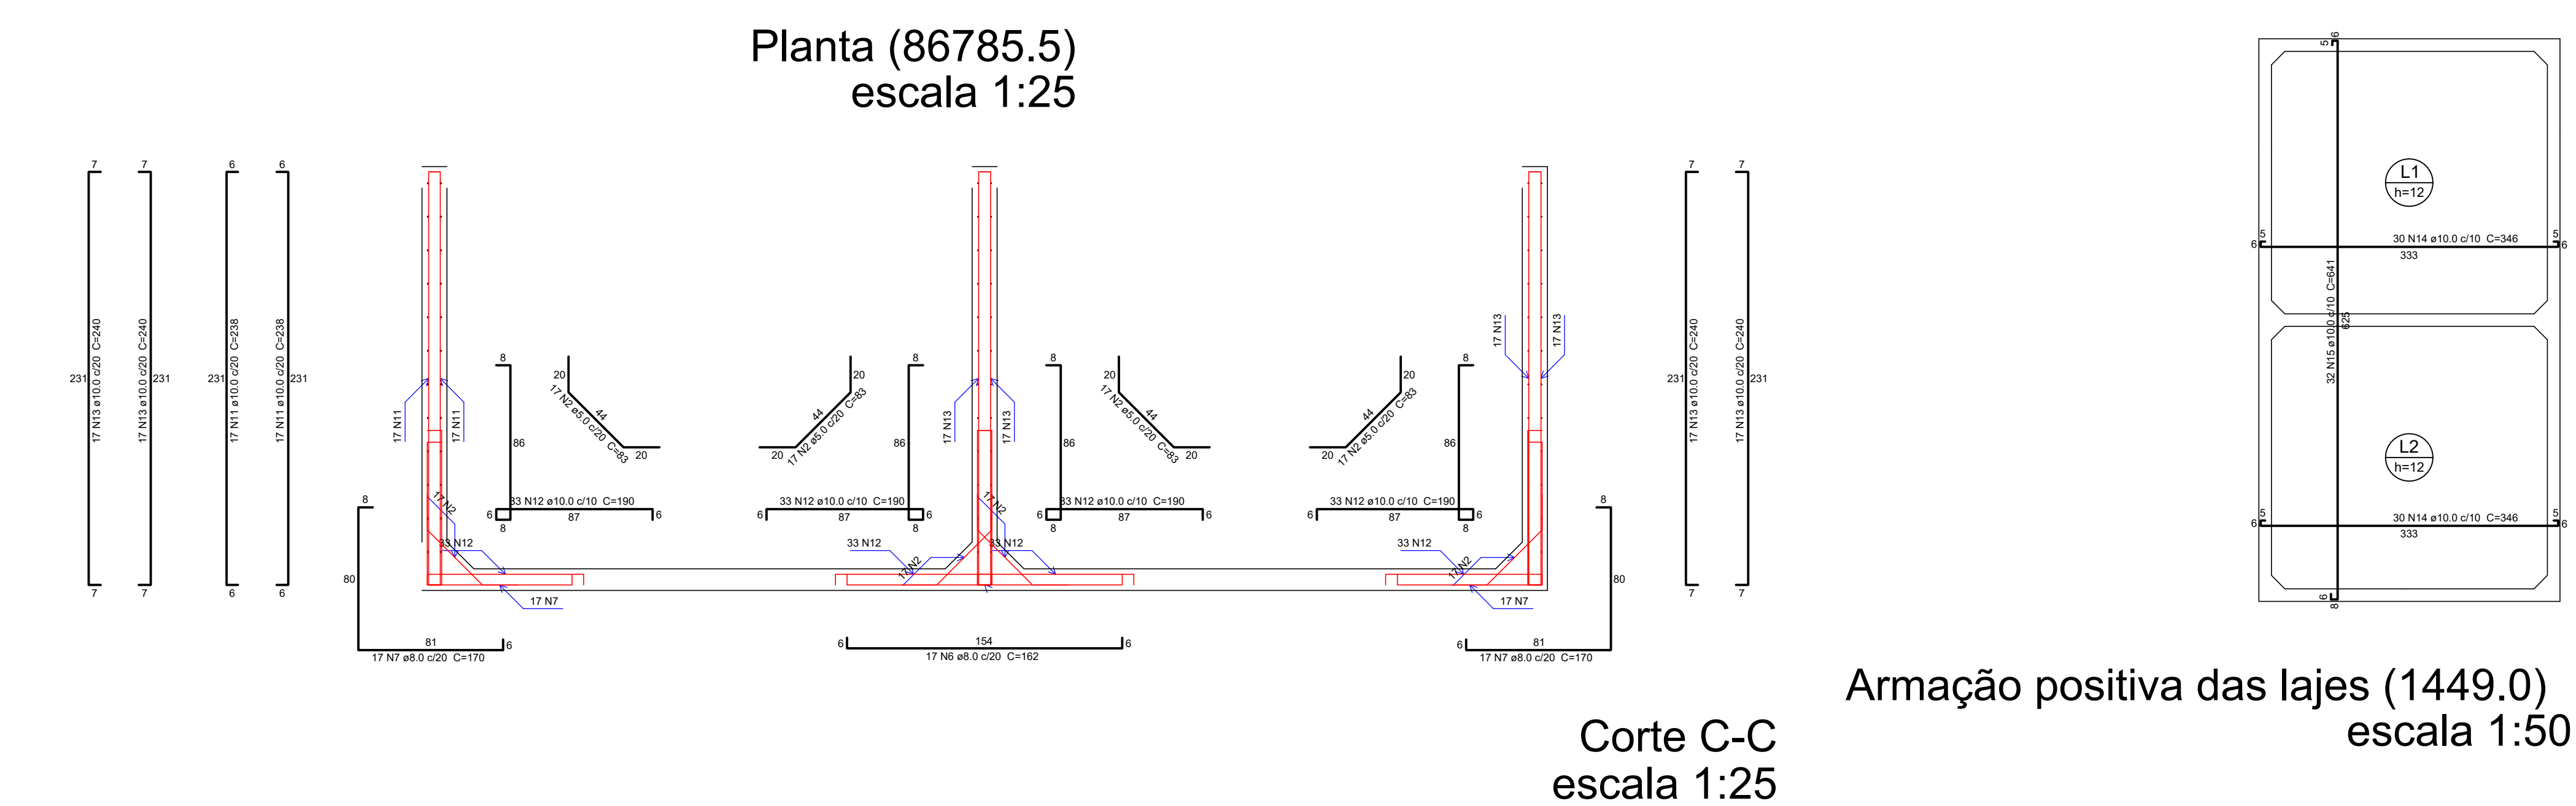


AÇO	DIAM (mm)	C.TOTAL (m)	PESO = 10 % (kg)
CA50	8,0	399,5	173,4
	10,0	1938,4	1348,5
CA60	5,0	191,2	32,4
PESO TOTAL (kg)			
CA50	1521,8		
CA60	32,4		

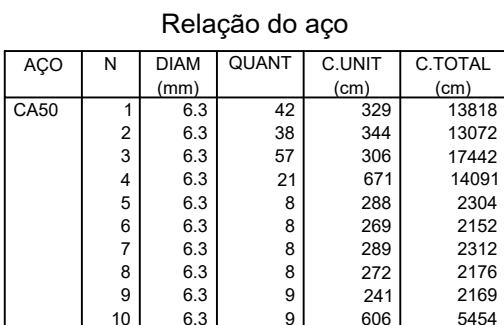

Resumo do aço			
AÇO	DIAM (mm)	C.TOTAL (m)	PESO + 10 % (kg)
CA50	6,3	749,9	201,9
PESO TOTAL (kg)			
CA50	201,9		

Volume de concreto (C-30) = 4.16 m³
 Área de forma = 34.68 m²

Armação positiva das lajes do pavimento TAMPA CAIXA
escala 1:50

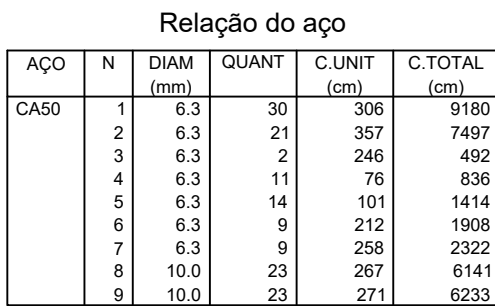

AÇO	DIAM (mm)	C.TOTAL (m)	PESO + 10 % (kg)
CA50	8.3	239.5	63.7
	10.0	123.8	83.9
PESO TOTAL (kg)			
CA50	142.9		

Volume de concreto (C-30) = 1,96 m³

Armação positiva das lajes do pavimento FUNDO CAIXA
escala 1:50

APROVAÇÃO:



SERVIÇO PÚBLICO FEDERAL
UNIVERSIDADE FEDERAL DE JATÁ
SEINFRA SECRETARIA DE INFRAESTRUTURA
CÂMPUS JATOBÁ - CIDADE UNIVERSITÁRIA
BR - 364 Km 195 N° 3.800 JATÁ - (064)3606-6205
CEP 75.801-615



tipo: **ESTRUTURA**
C.E.U - CASA DO ESTUDANTE UNIVERSITÁRIO - UFJF
local: **Campus Riachuelo - EDUCACIONAL - (04 PAVIMENTOS)**
endereço: **CAMPUS RIACHUELO
RUA RIACHUELO QDA- 20 LT -ÁREA - N° 1.530 - SETOR SAMUEL
GRAHAM - JATAÍ - GO -
CEP 75.804-020**

PROPRIETARIO: UNIVERSIDADE FEDERAL DE JATAÍ - CNPJ 35.840.859/0001-1

AUTORA DO PROJETO: REGINALDO DE SOUSA BARBOSA CREA 9656D-

RESPONSÁVEL TÉCNICO PELA OBRA - (ADEQUAÇÃO): ENG. CIVIL - GABRIEL FERNANDES SOUSA - CREA-GO 101601/1990

RESPONSÁVEL TÉCNICO: _____

CAIXA LAJES BARRILETE E LAJES CAIXA

01		
02		

REV.		
DATA	GERÊNCIA/COMPUTADOR/PASTA	ESCALA

Junho / 2024		INDICADAS
No. DO PROCESSO	DESENHO:	NÚMERO DE PAVIMENTOS

QUADRO DE ÁREAS			
Á Terreno	12 450,00 m²		PRANCHA

Área Total da construção 1ª Etapa	2.551,64 m2
-----------------------------------	-------------


Á. do Quiosque	59,38 m2	16/2
----------------	----------	------

Área de Cobertura Total Edificações	699,57 m2
-------------------------------------	-----------

Aprovação Data	Unidade	Gerência de Projetos
_____	_____	_____

Todos os direitos reservados ao SEINFRA/PROADI/UFJ. O projeto poderá ser utilizado somente no local designado nas planilhas.

Formato - A

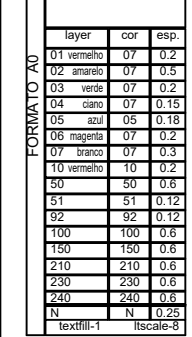

SERVIÇO PÚBLICO FEDERAL
UNIVERSIDADE FEDERAL DE JATAÍ
SEINFRA SECRETARIA DE INFRAESTRUTURA
CÂMPUS JATOBÁ - CIDADE UNIVERSITÁRIA
BR - 364 Km 195 N° 3.800 JATAÍ - (064) 3608-8205
CEP 75.801-615



tipo: **ESTRUTURA**
C.E.U - CASA DO ESTUDANTE UNIVERSITÁRIO - UFJ
local: **Campus Riachuelo - EDUCACIONAL - (04 PAVIMENTOS)**
endereço: **CAMPUS RIACHUELO
RUA RIACHUELO ODA- 20 LT. N° 1.330 - SETOR SAMUEL
GRAMMA - JATAÍ GO.**

AUTORA DO PROJETO: REGINALDO DE SOUSA BARBOSA CREA 0658/D-GO

RESPONSÁVEL TÉCNICO: _____

PIERRES


REV. _____

DATA _____ GERÊNCIA/COMPUTADOR/PASTA _____ ESCALA _____

		GABRIEL FERNANDES SOUSA		04			
QUADRO DE ÁREAS						PRINCIPAIS	
Á. Terreno				12.450,00 m ²			
Área Total da construção 1ª Etapa				2.551,64 m ²			
Área do bloco - 1				2.492,26 m ²			
Á. do Quiosque				59,38 m ²			
Área pavimento C/ Casa de Máquinas				612,83 m ² + 40,94m ²			
Área de Cobertura Total Edificações				699,57 m ²			





















17/21

Todos os direitos reservados ao SEINFRA/PROAD/UFJ. O projeto poderá ser utilizado somente no local designado nas plantas.

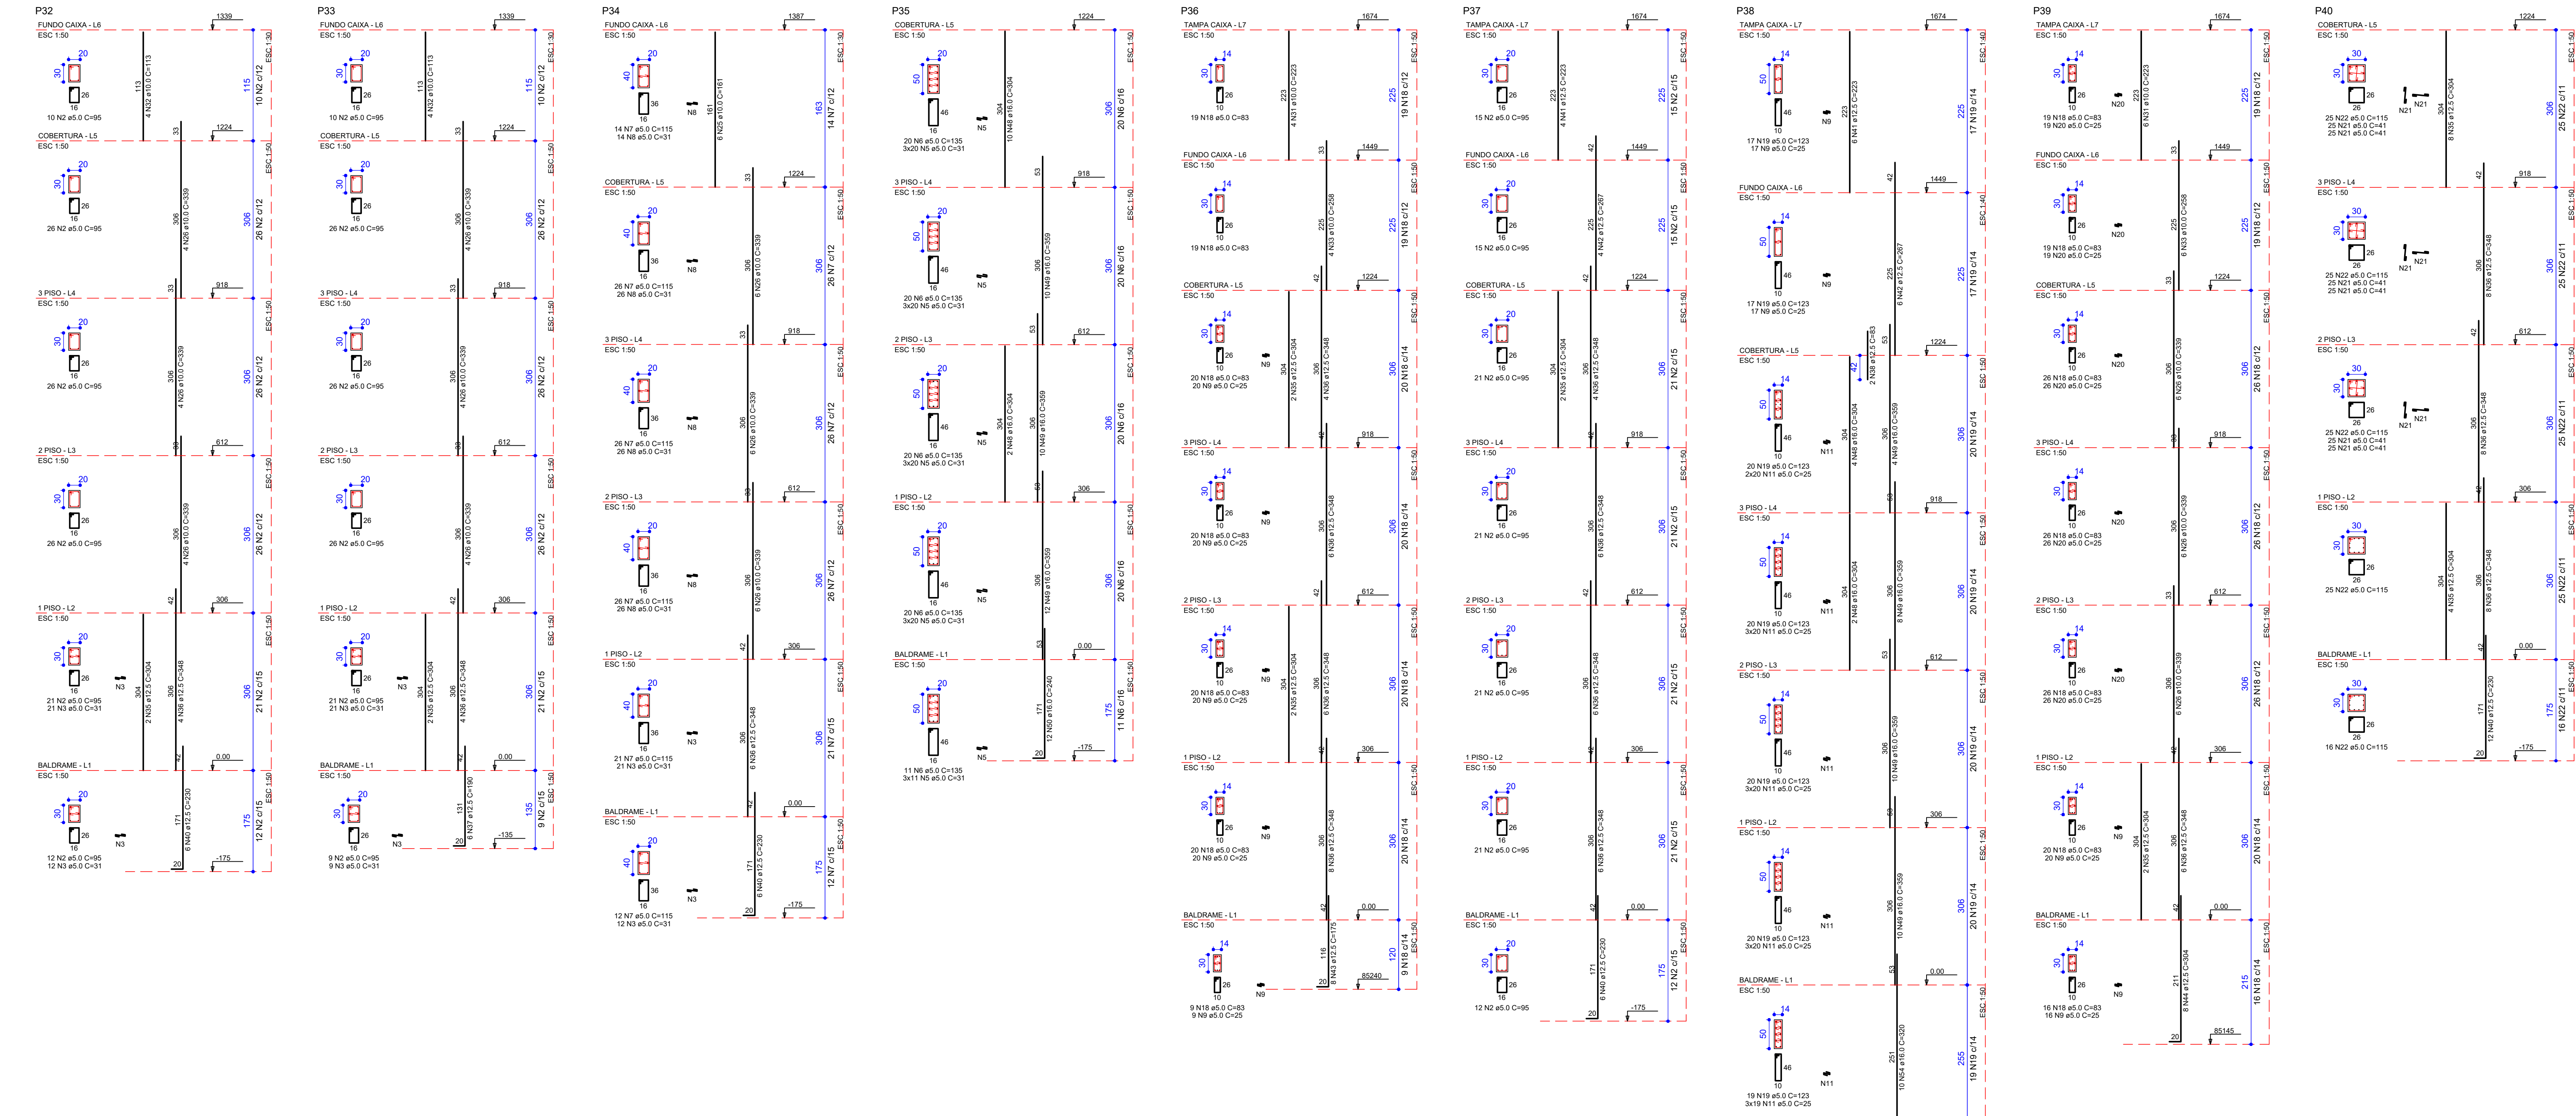


Formato - A0

CONTINUAÇÃO	PROJEÇÃO
1	2
3	4
5	6
99	100

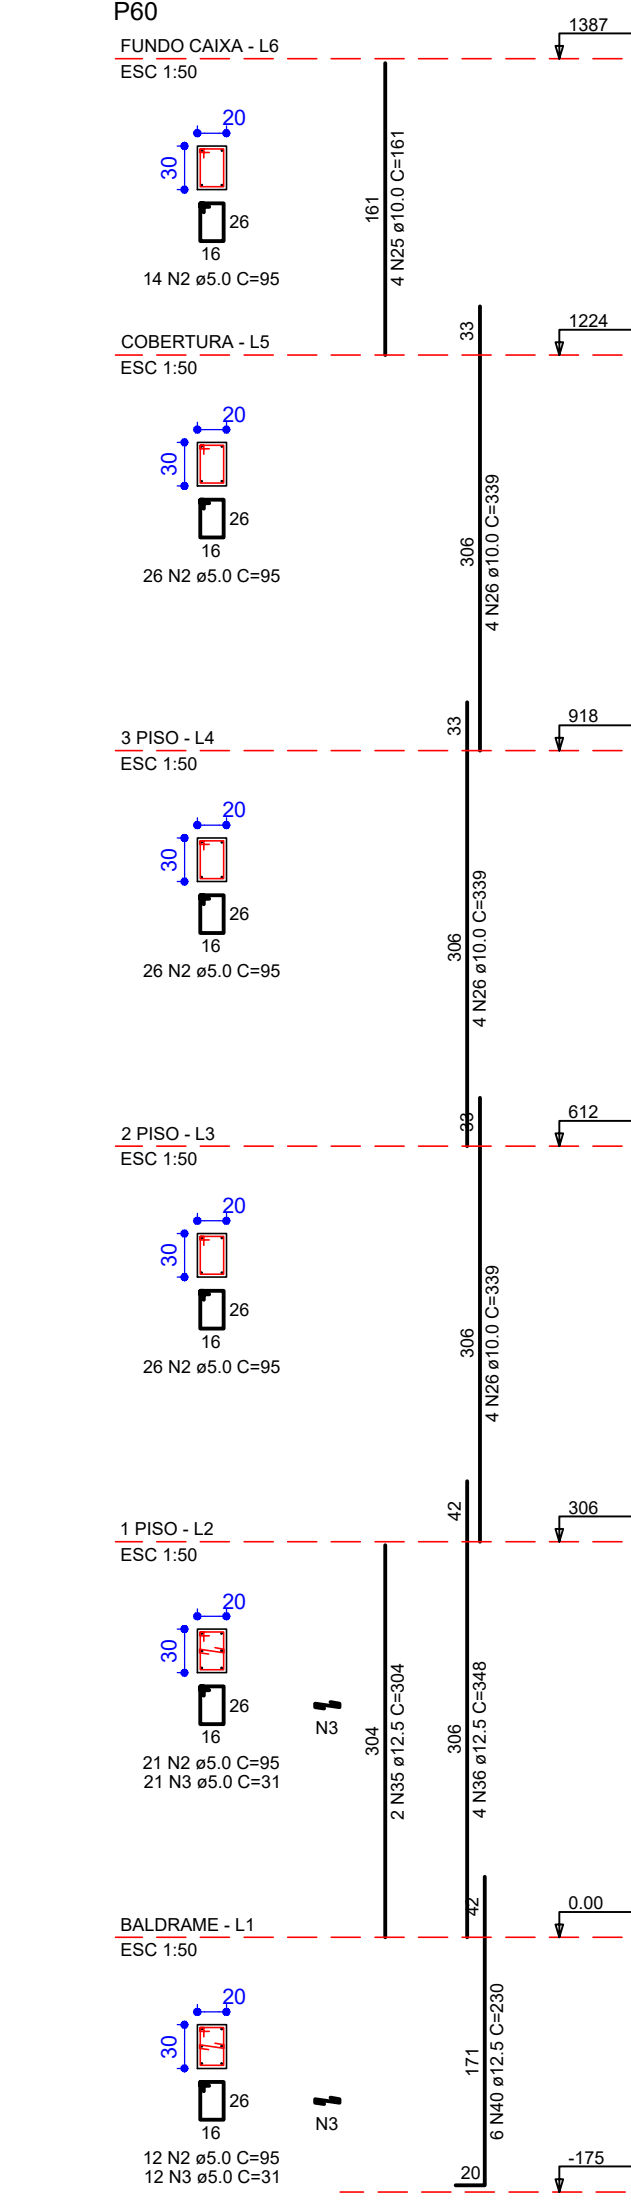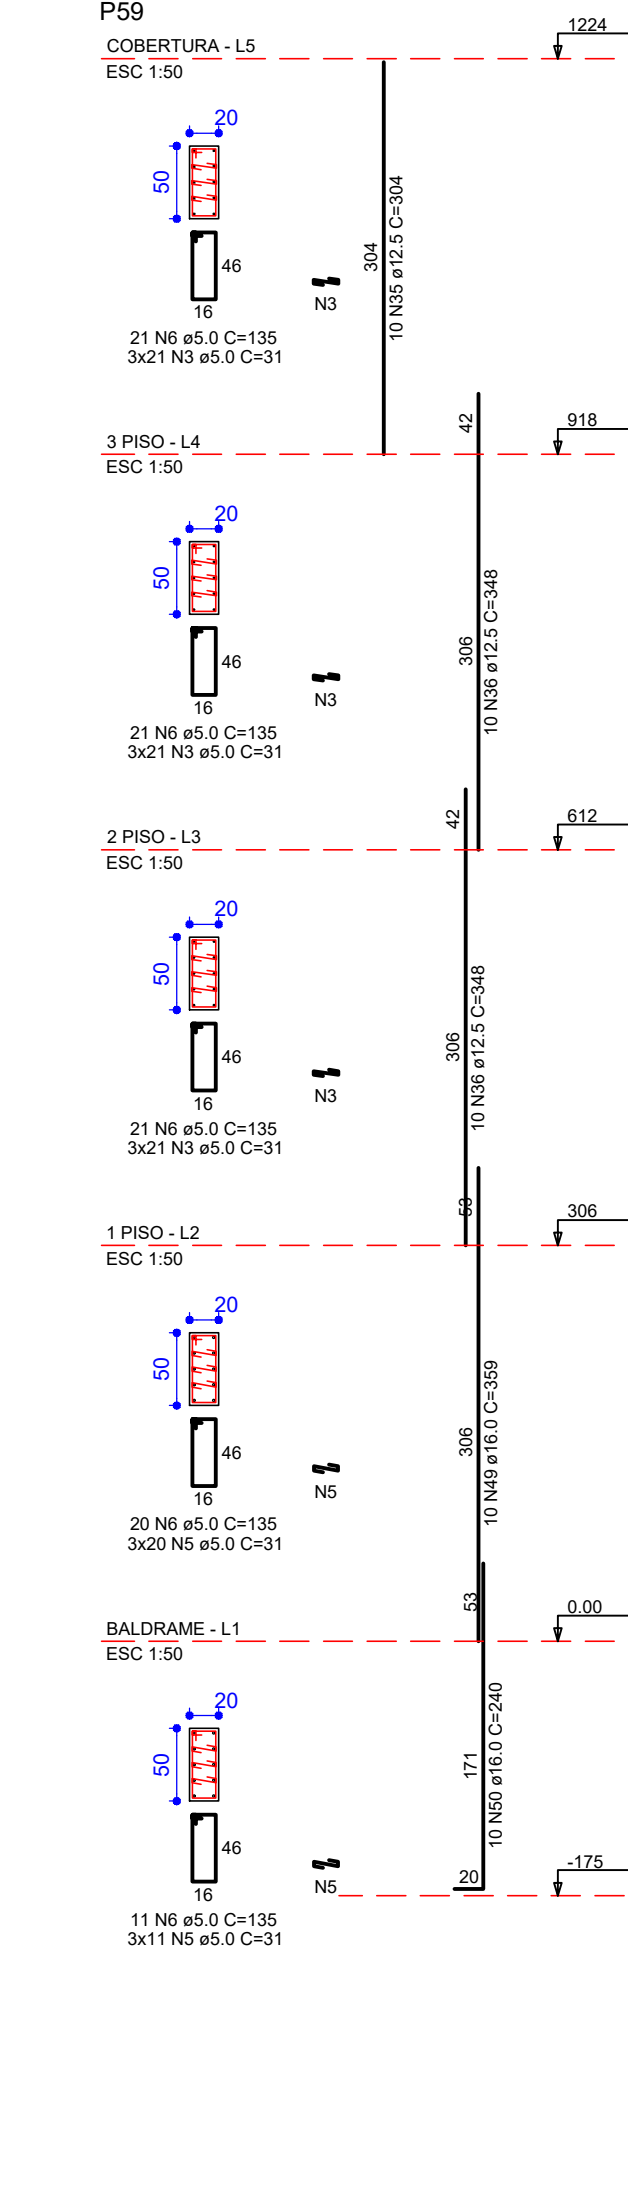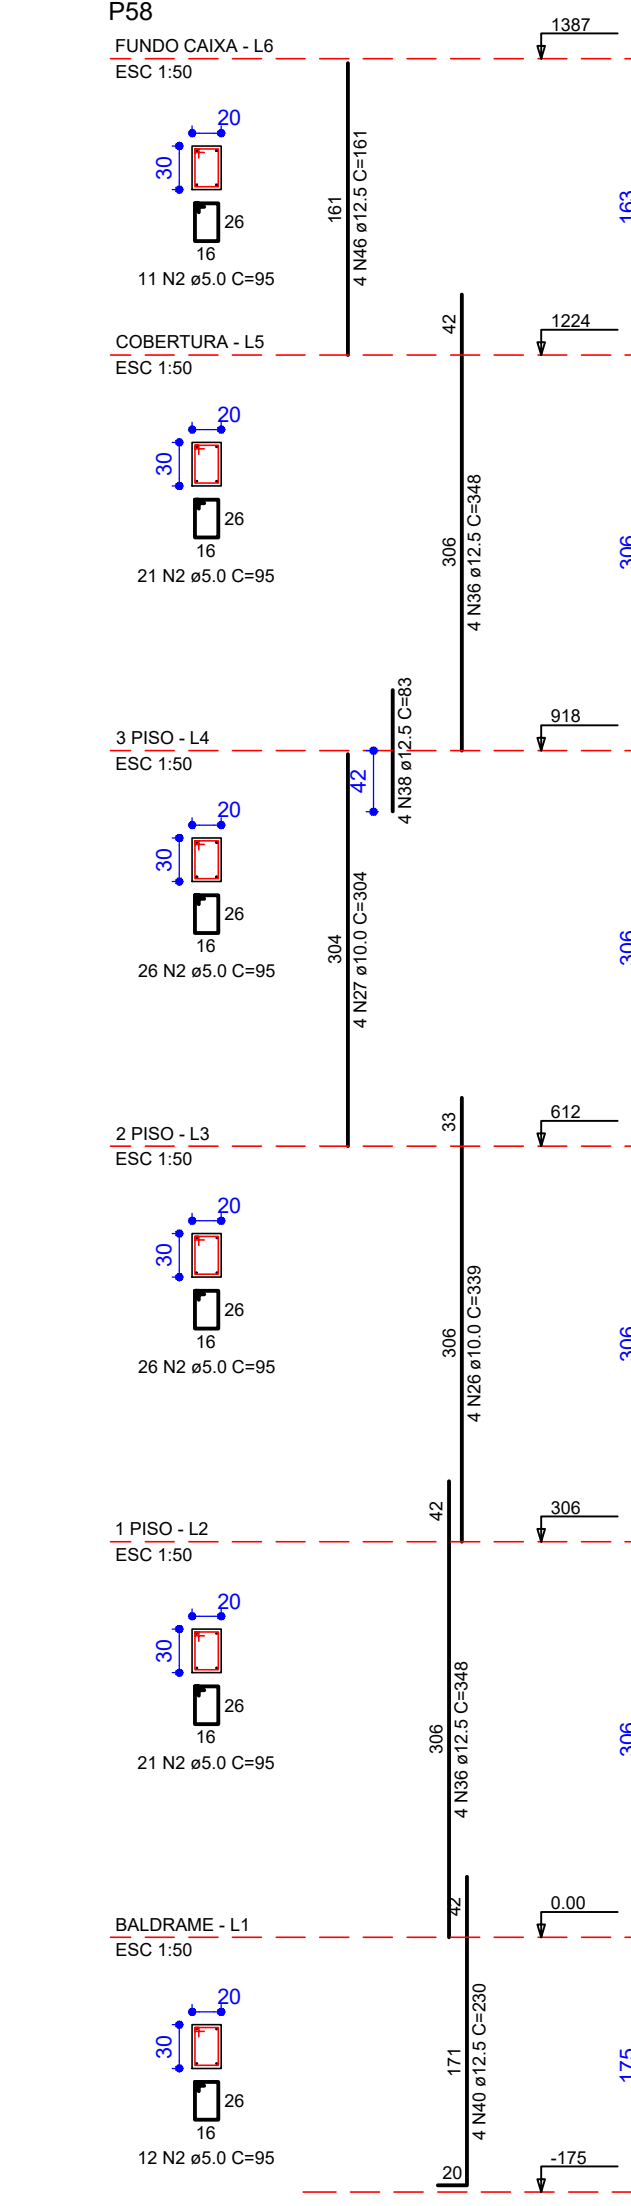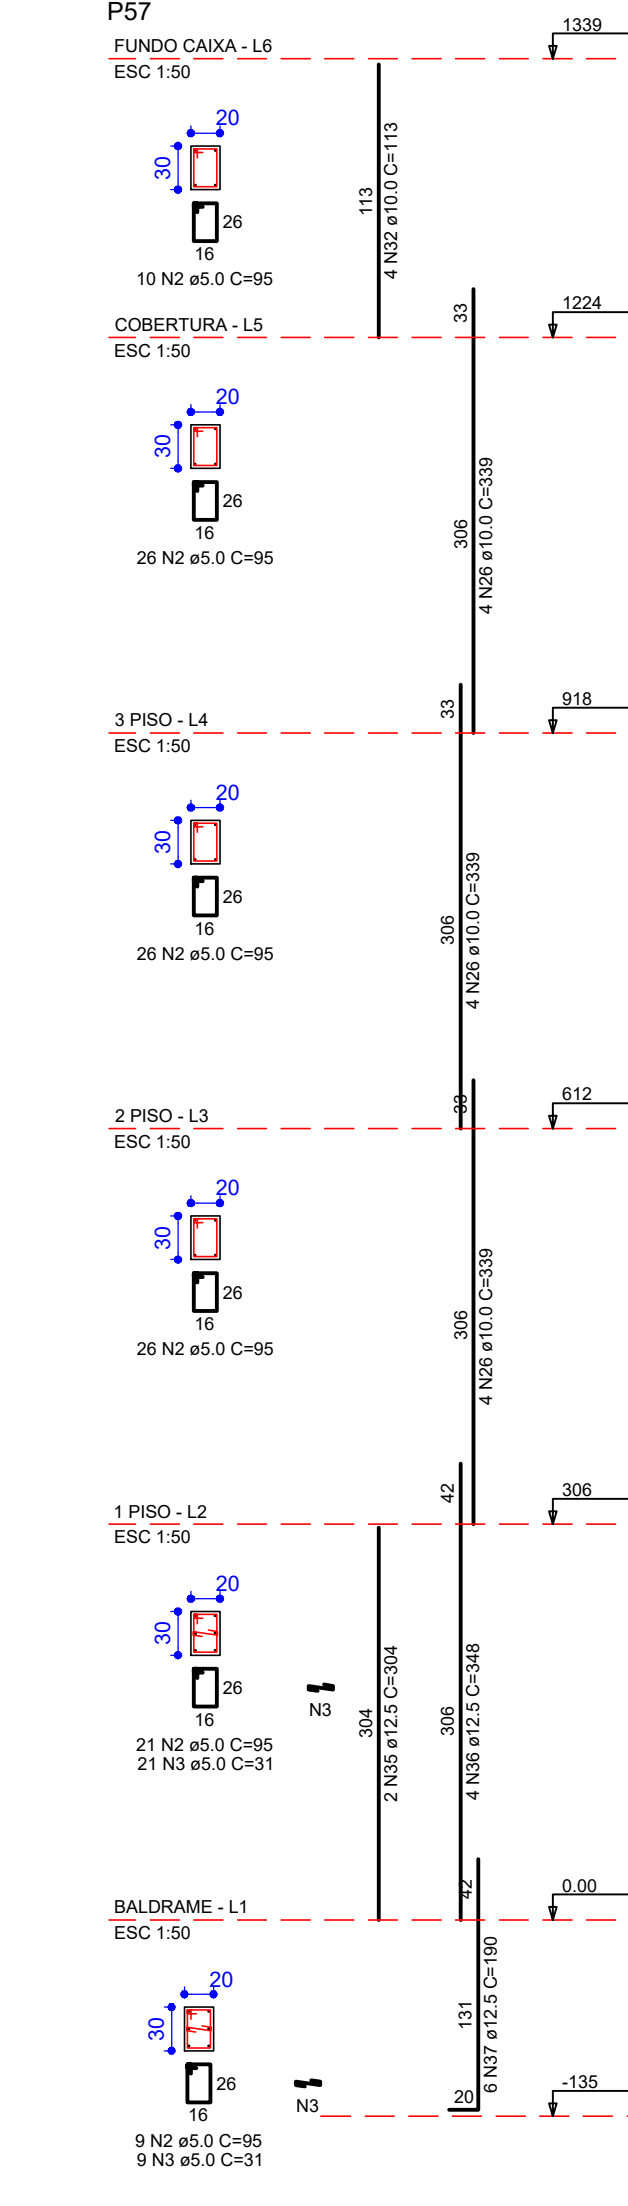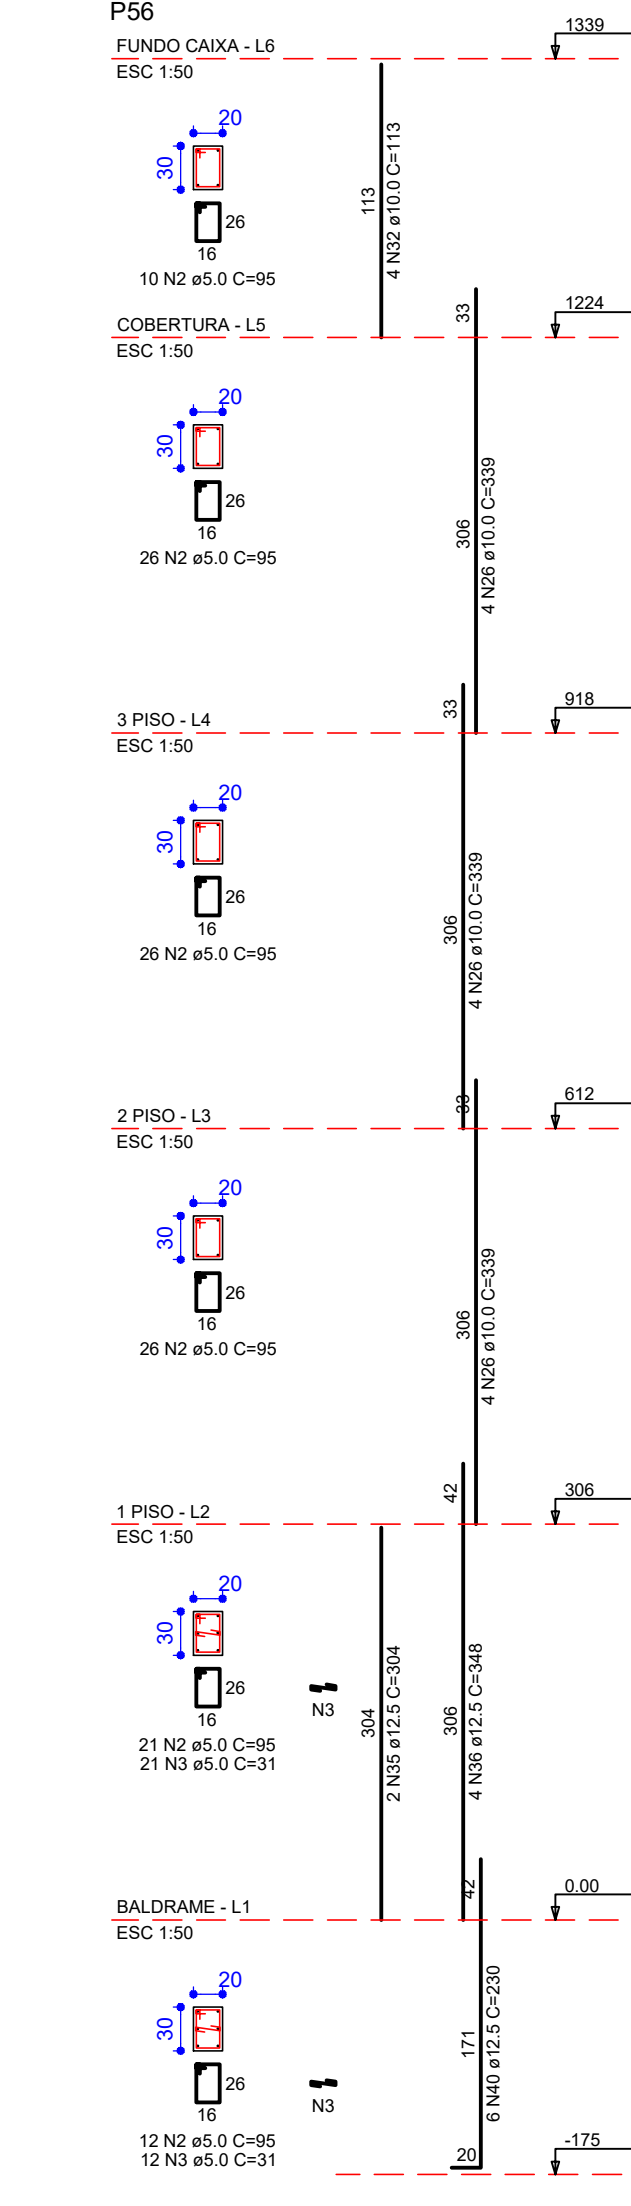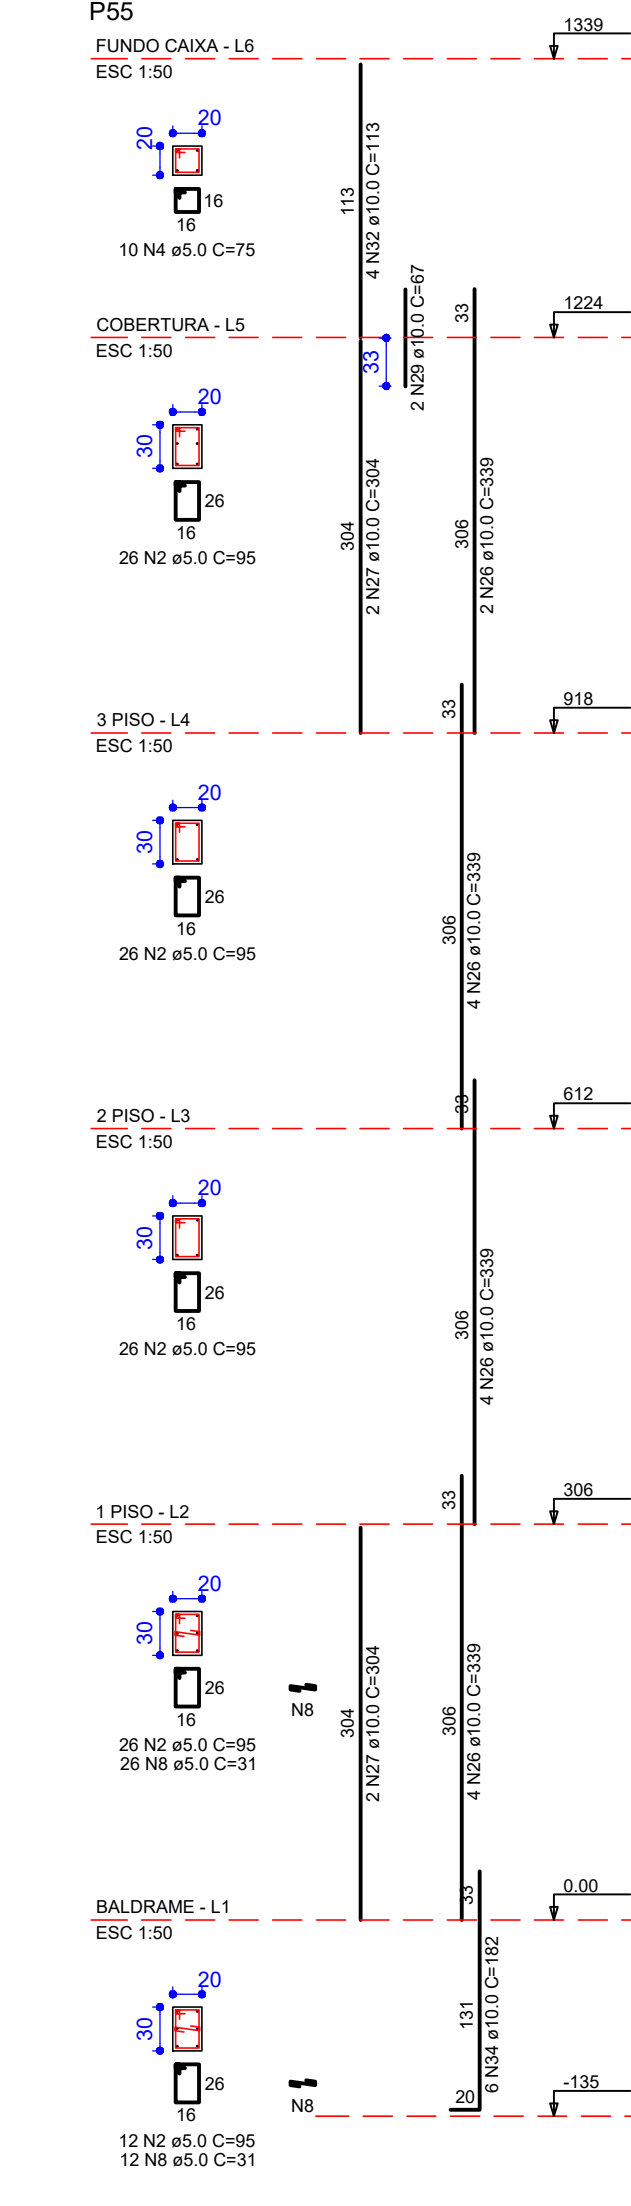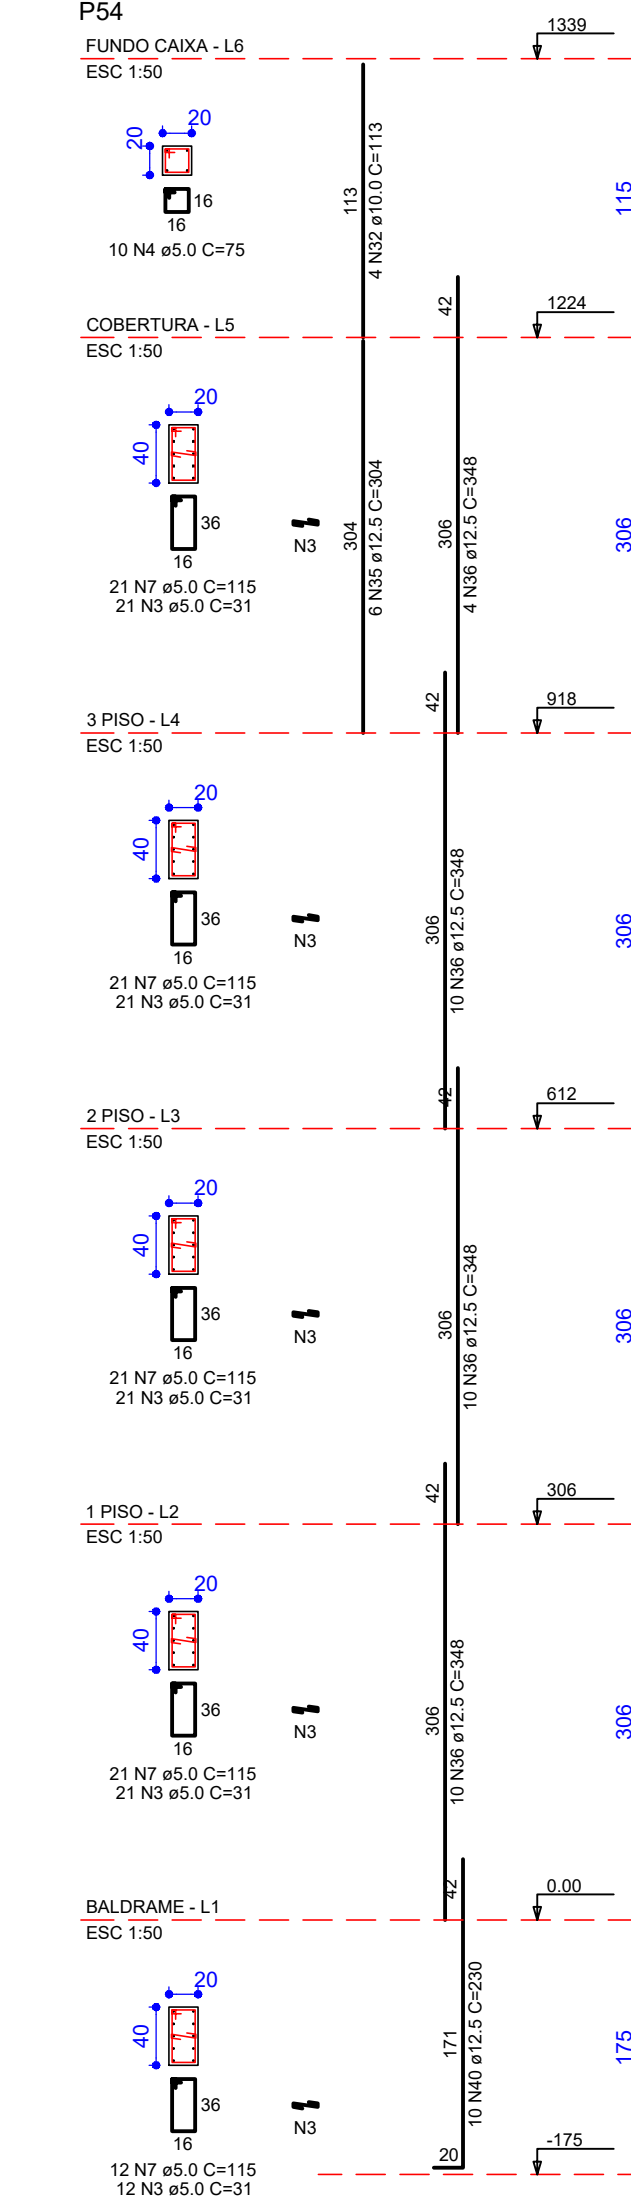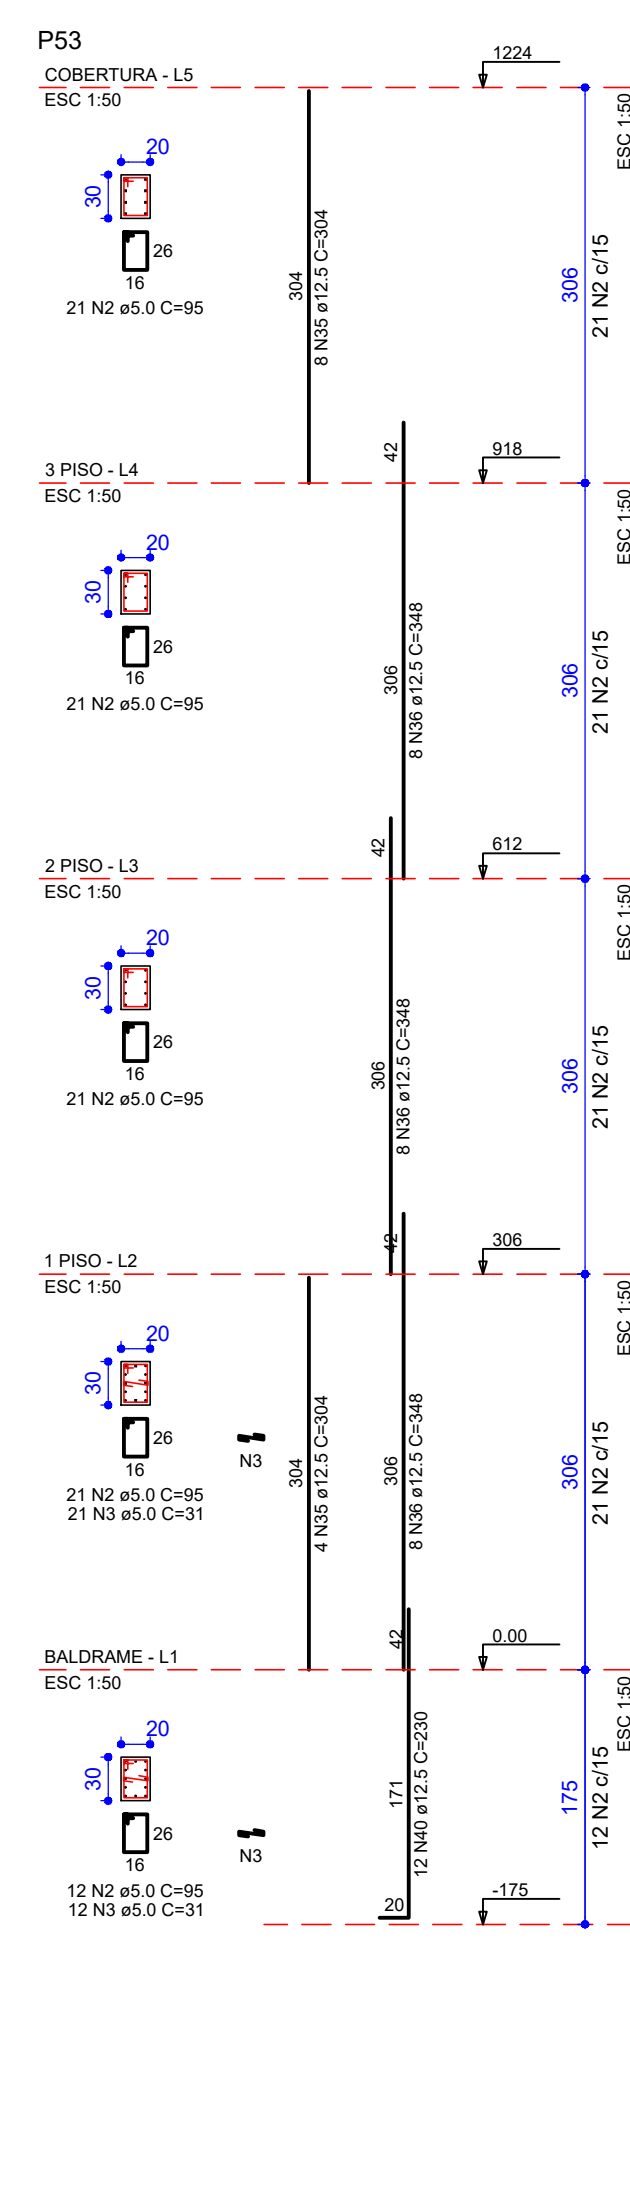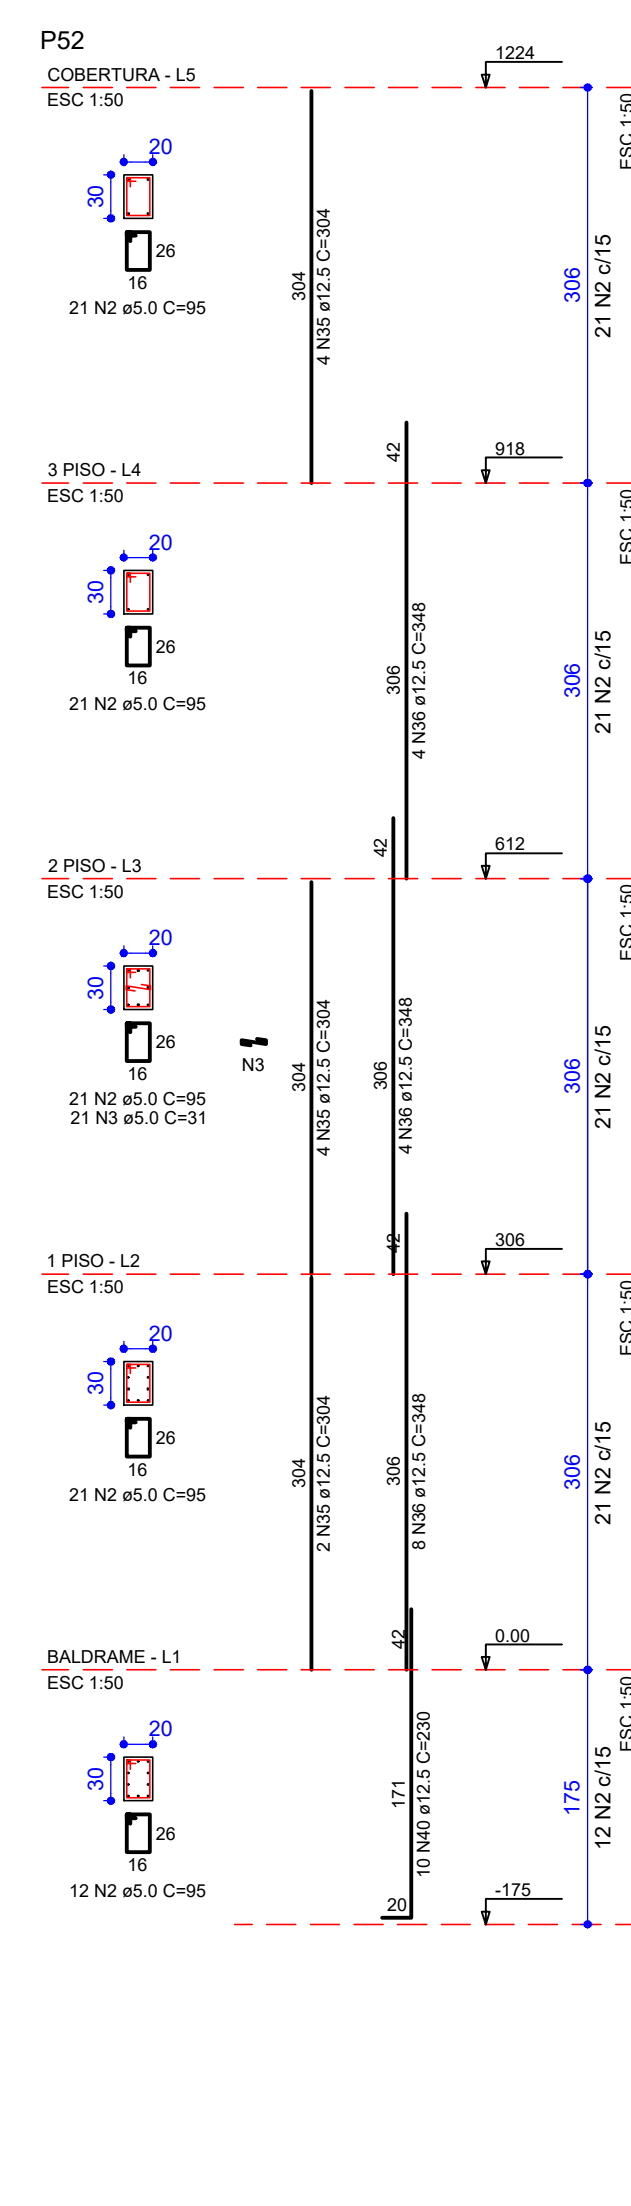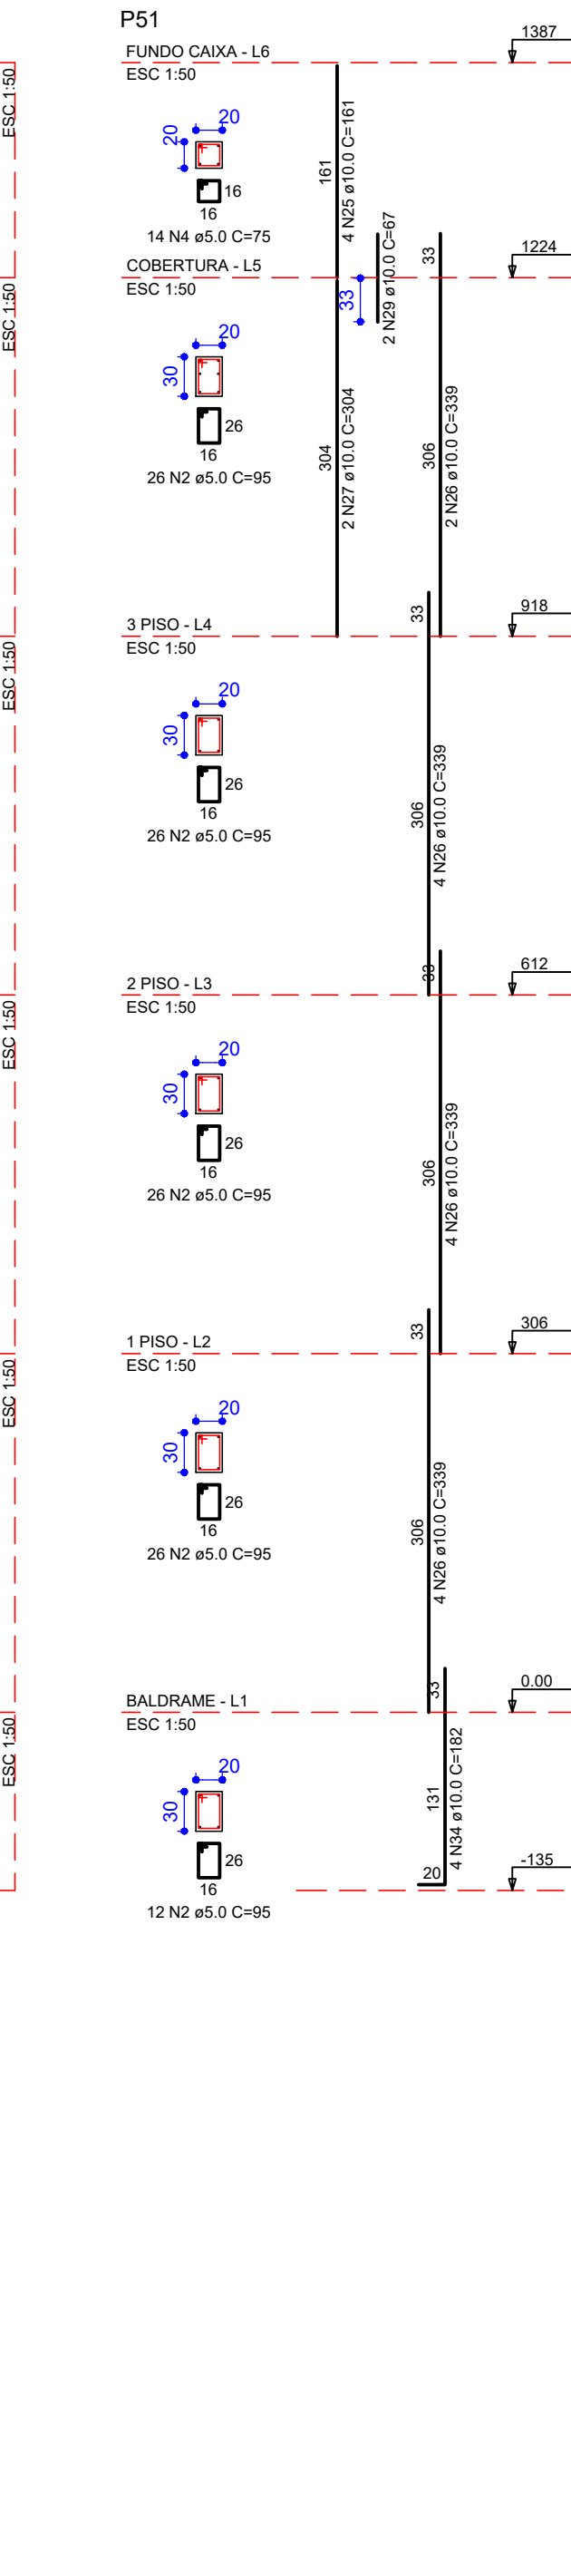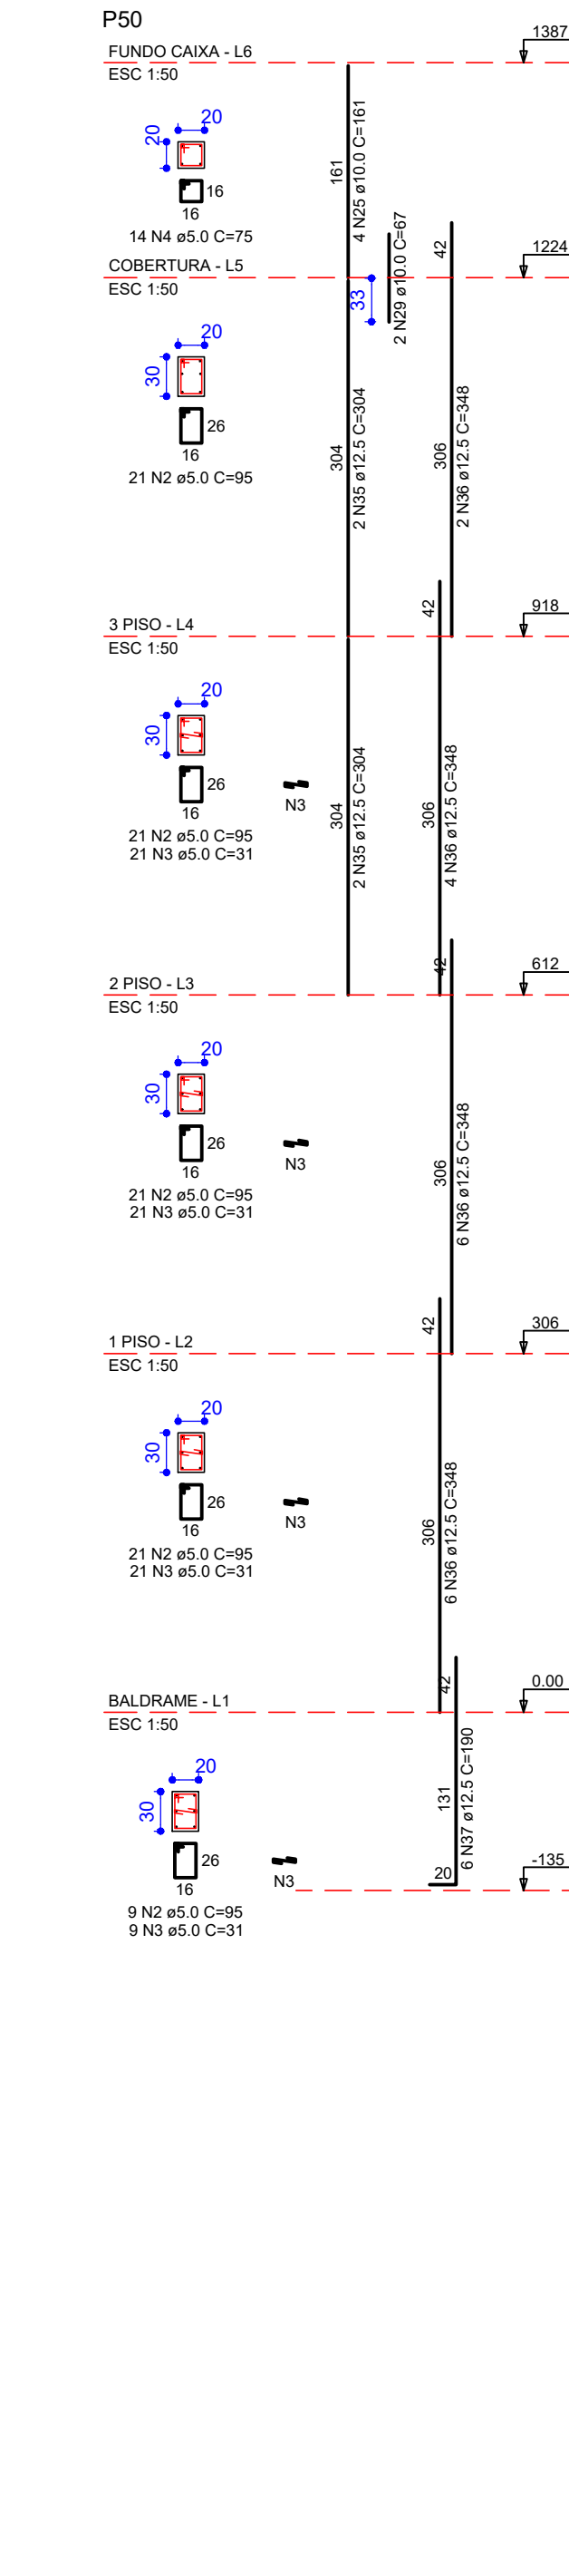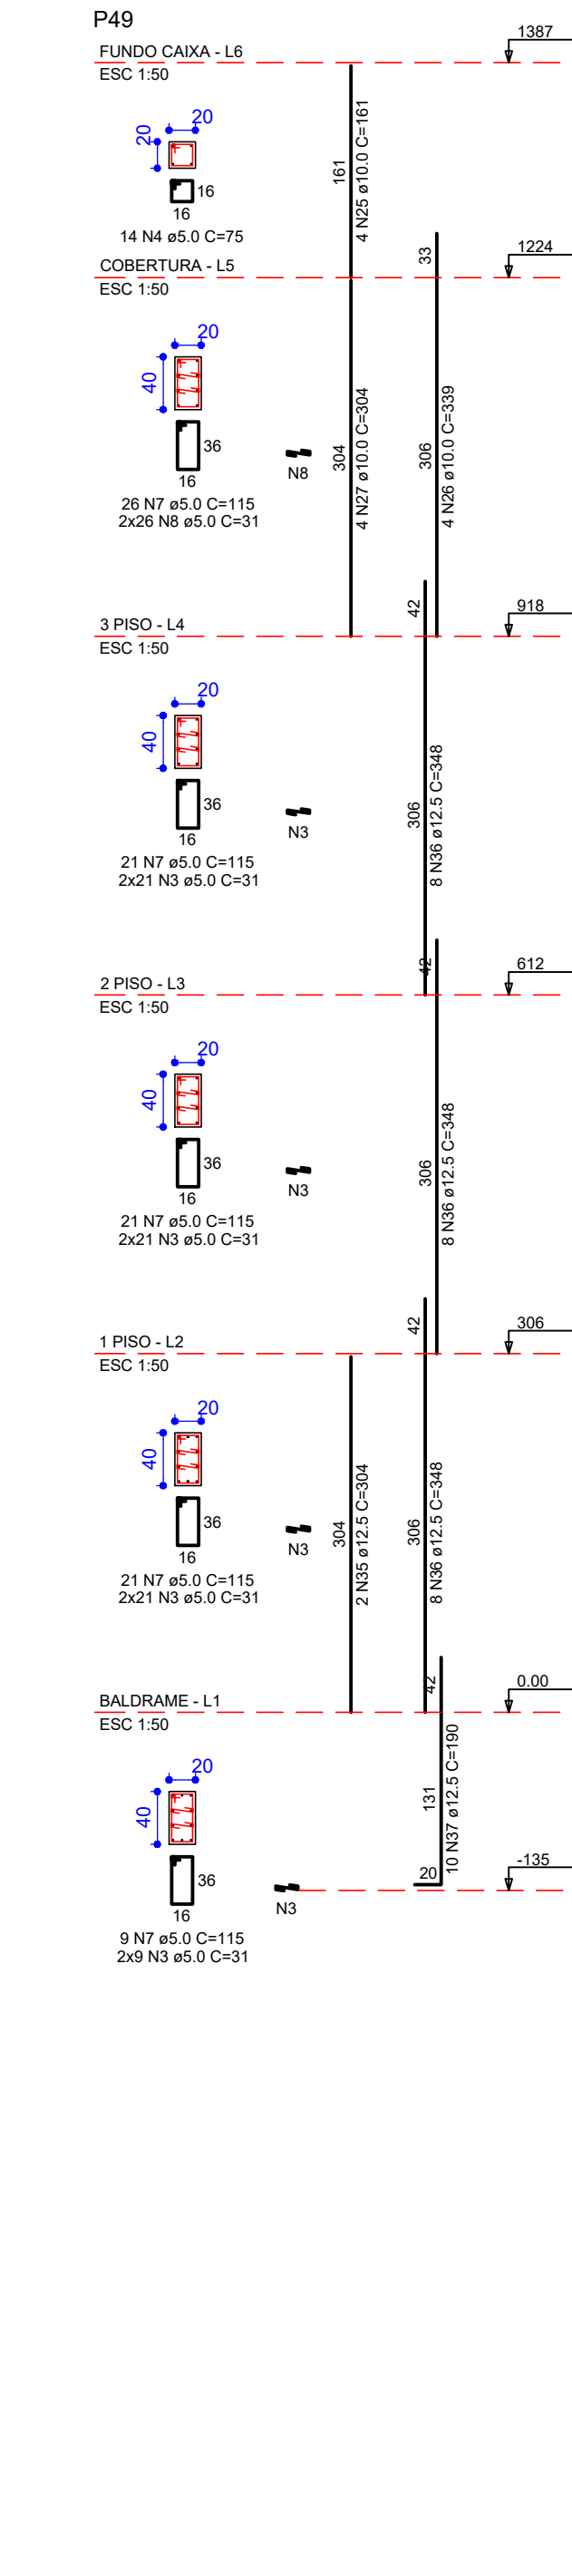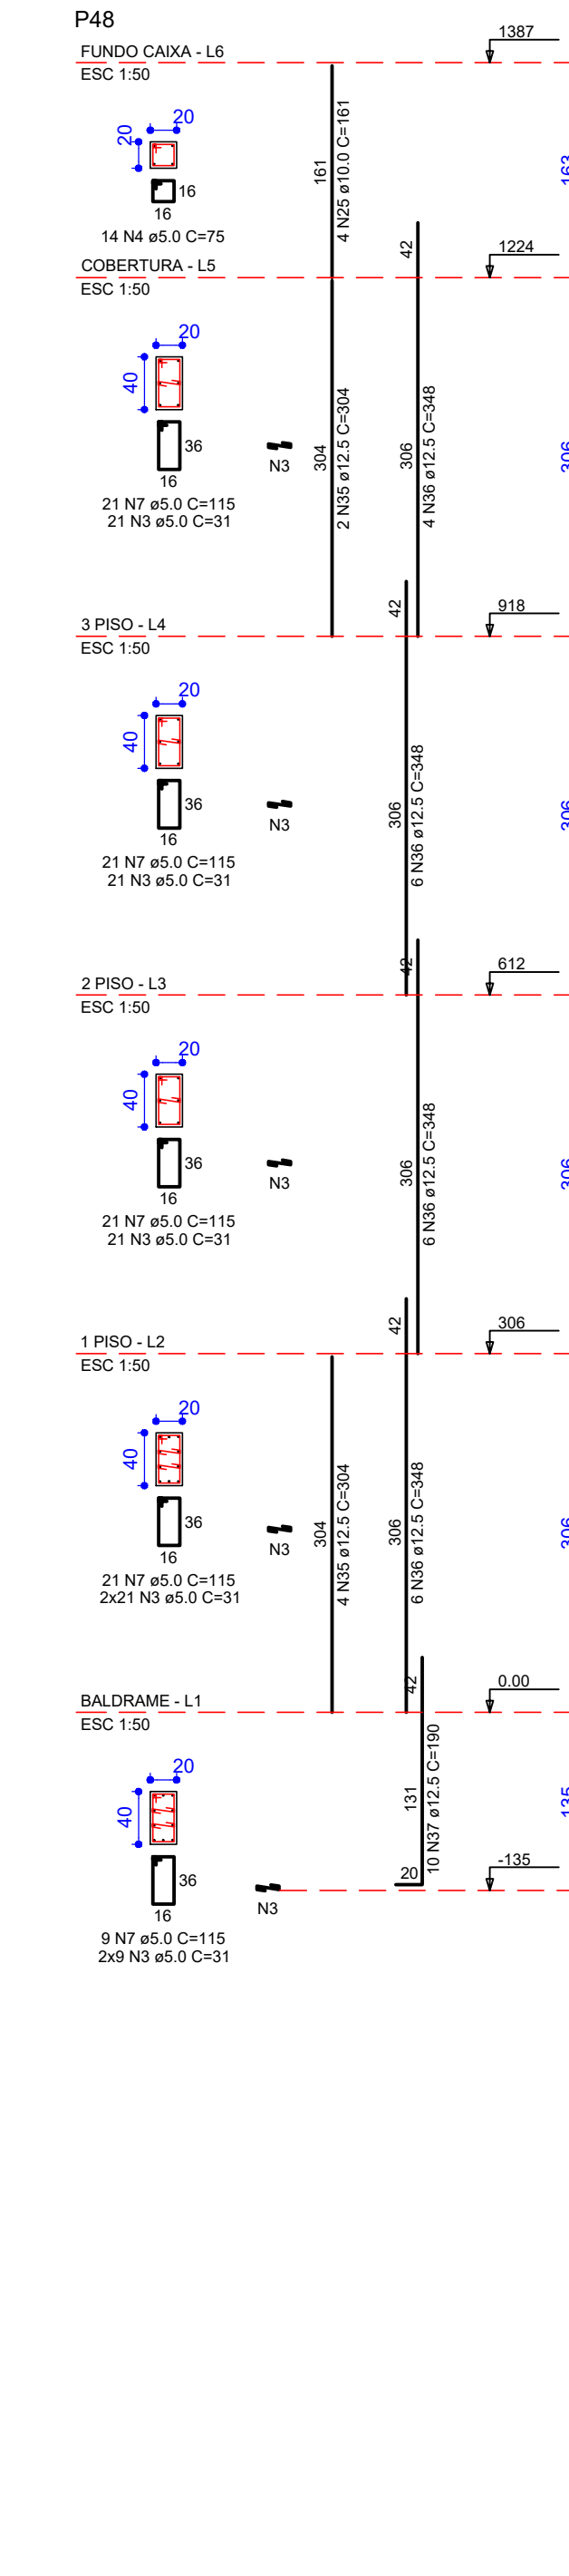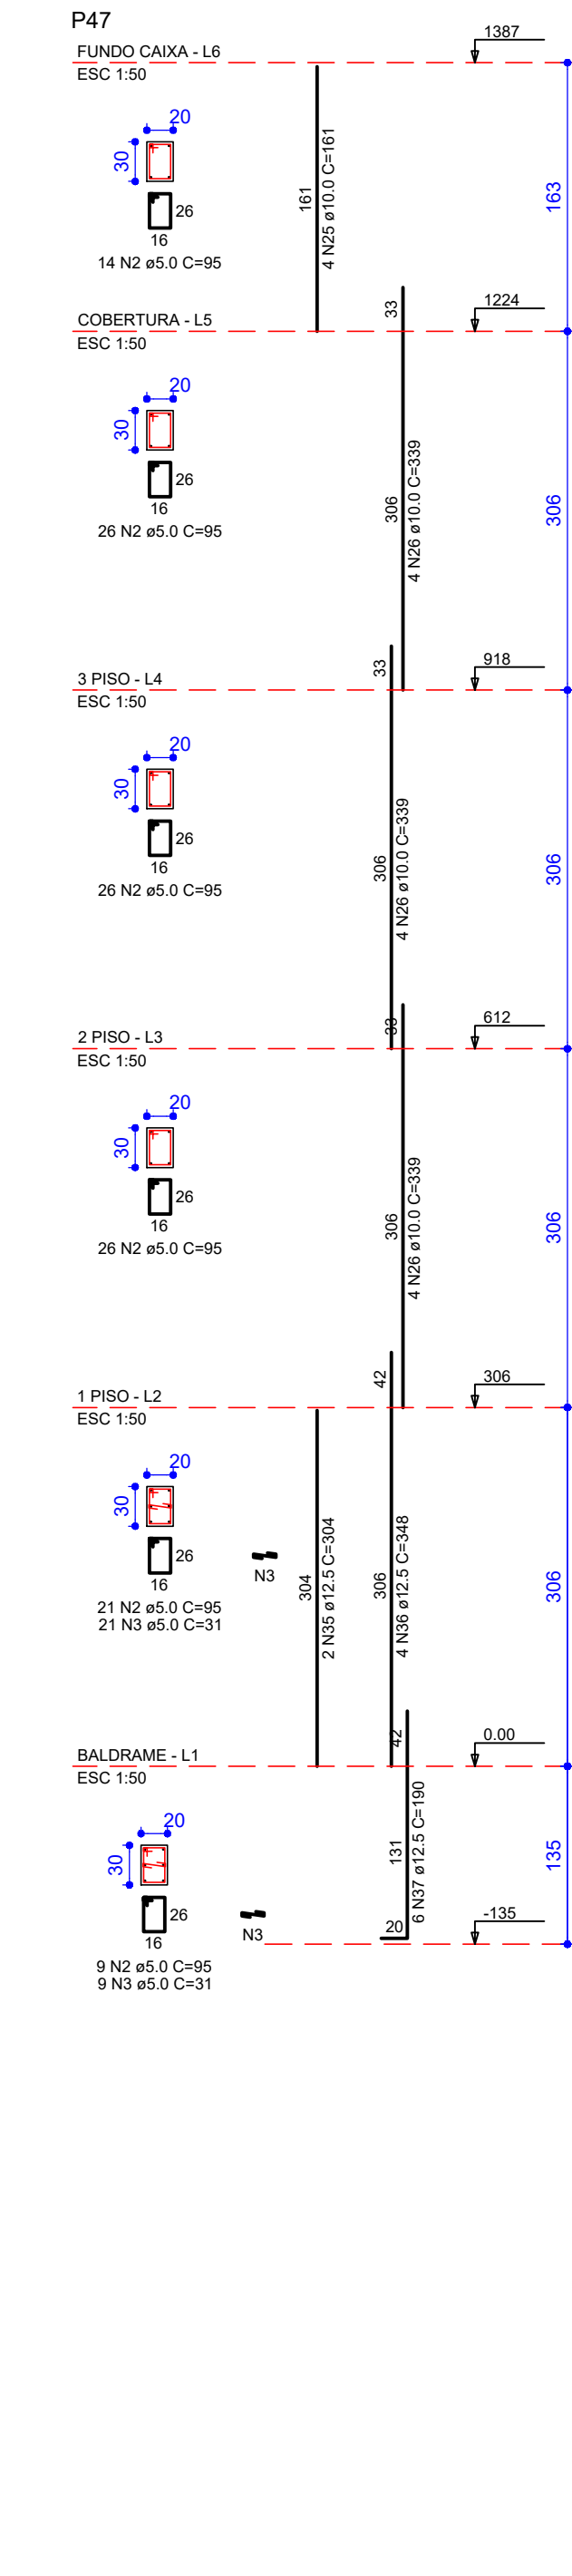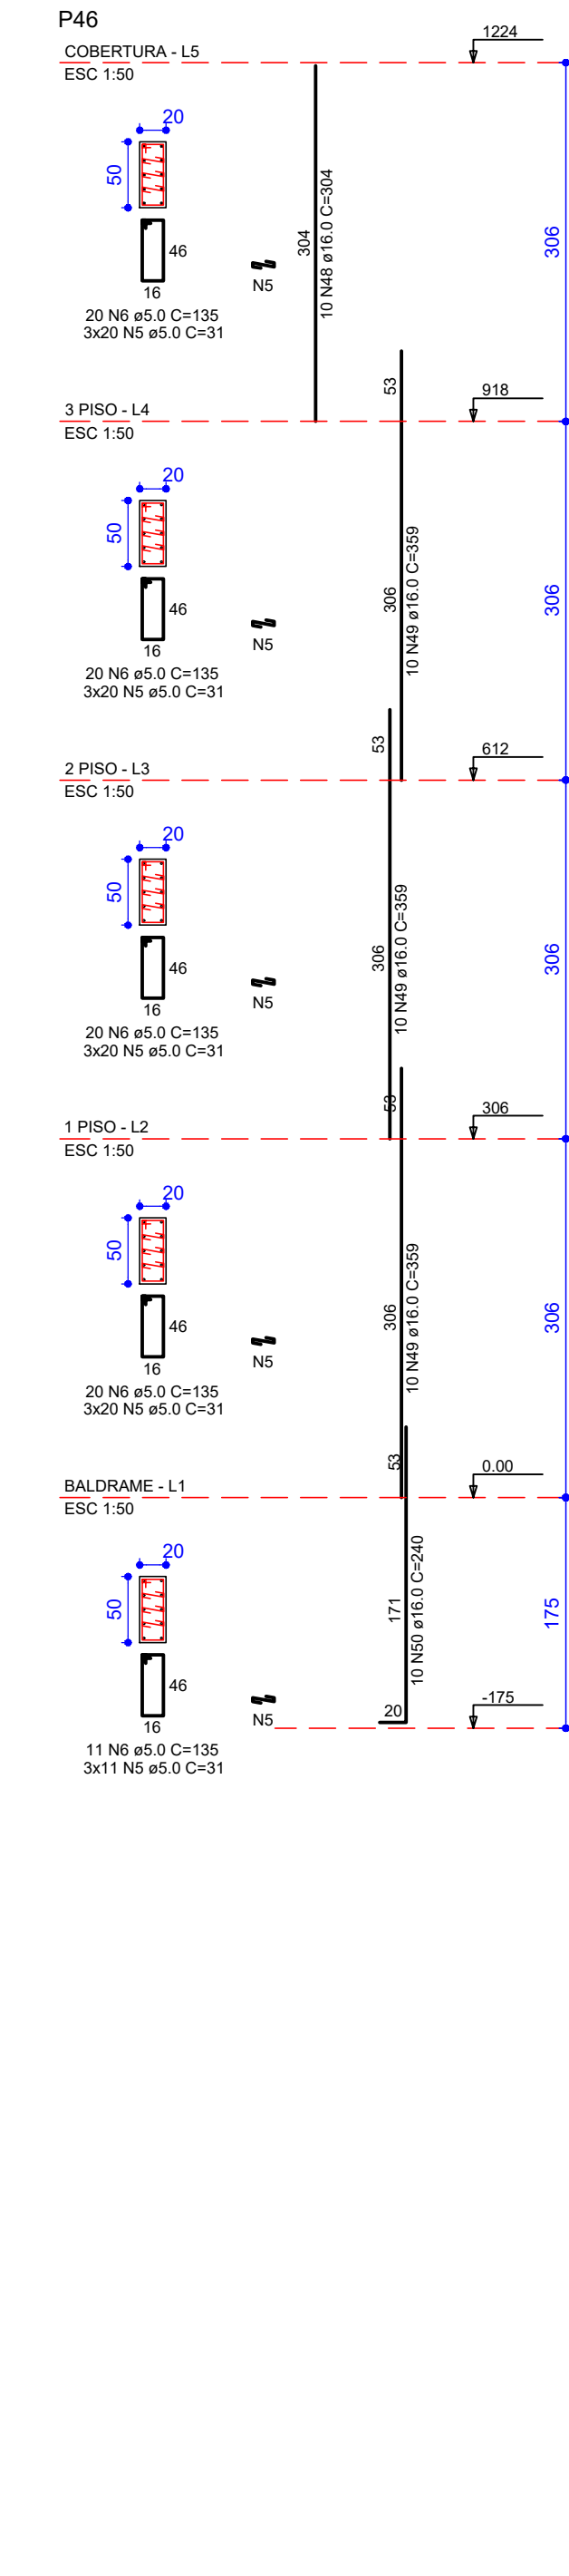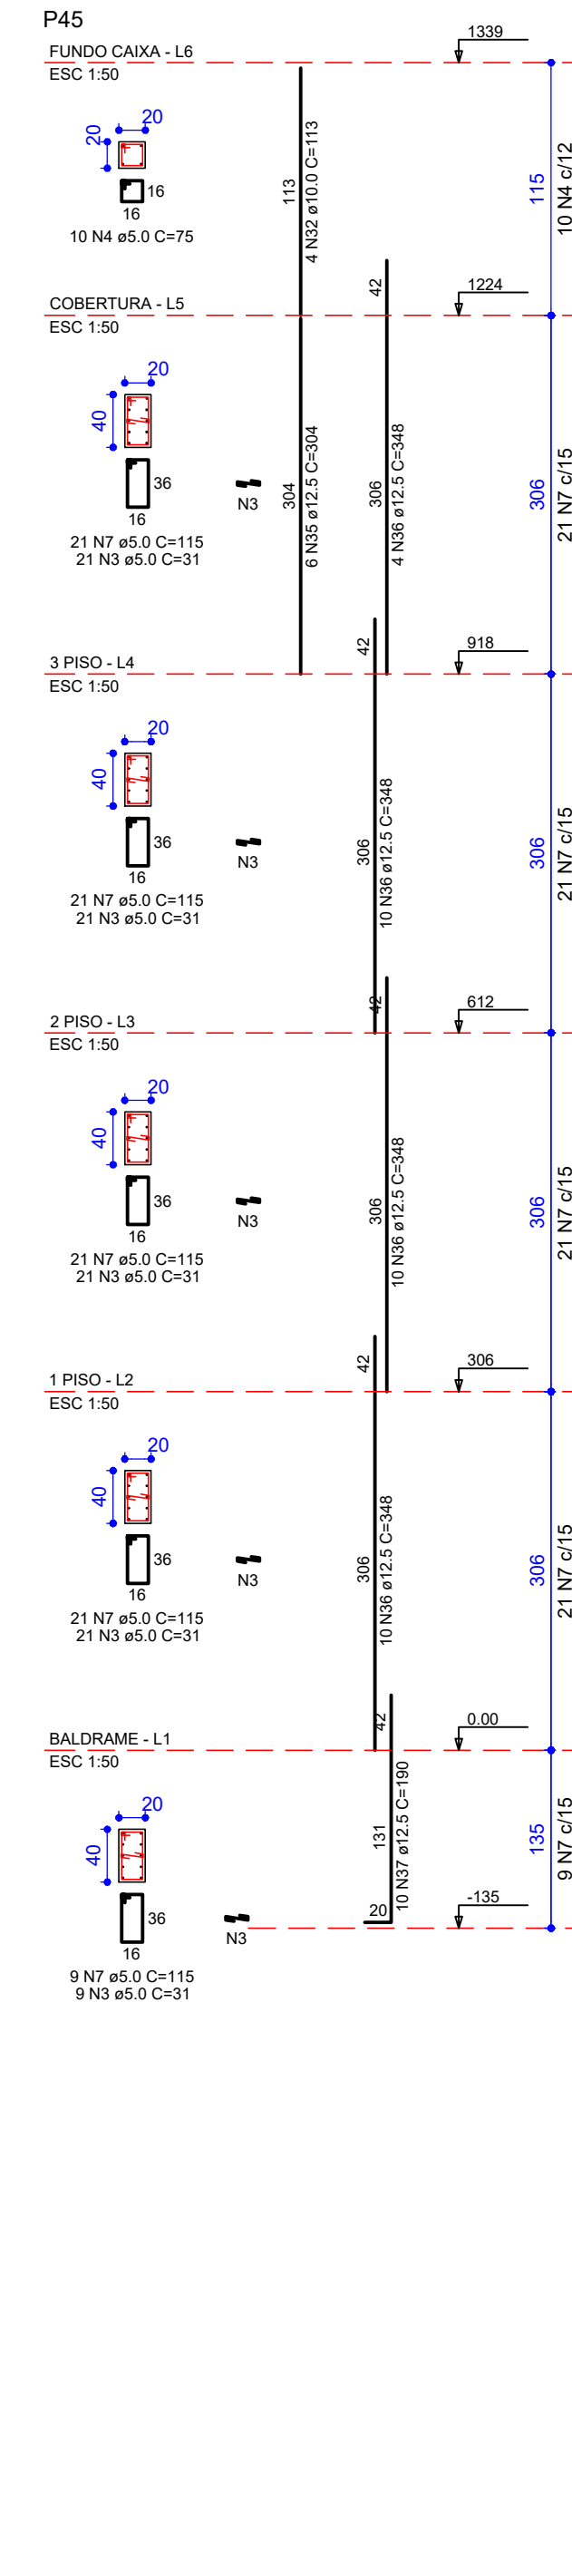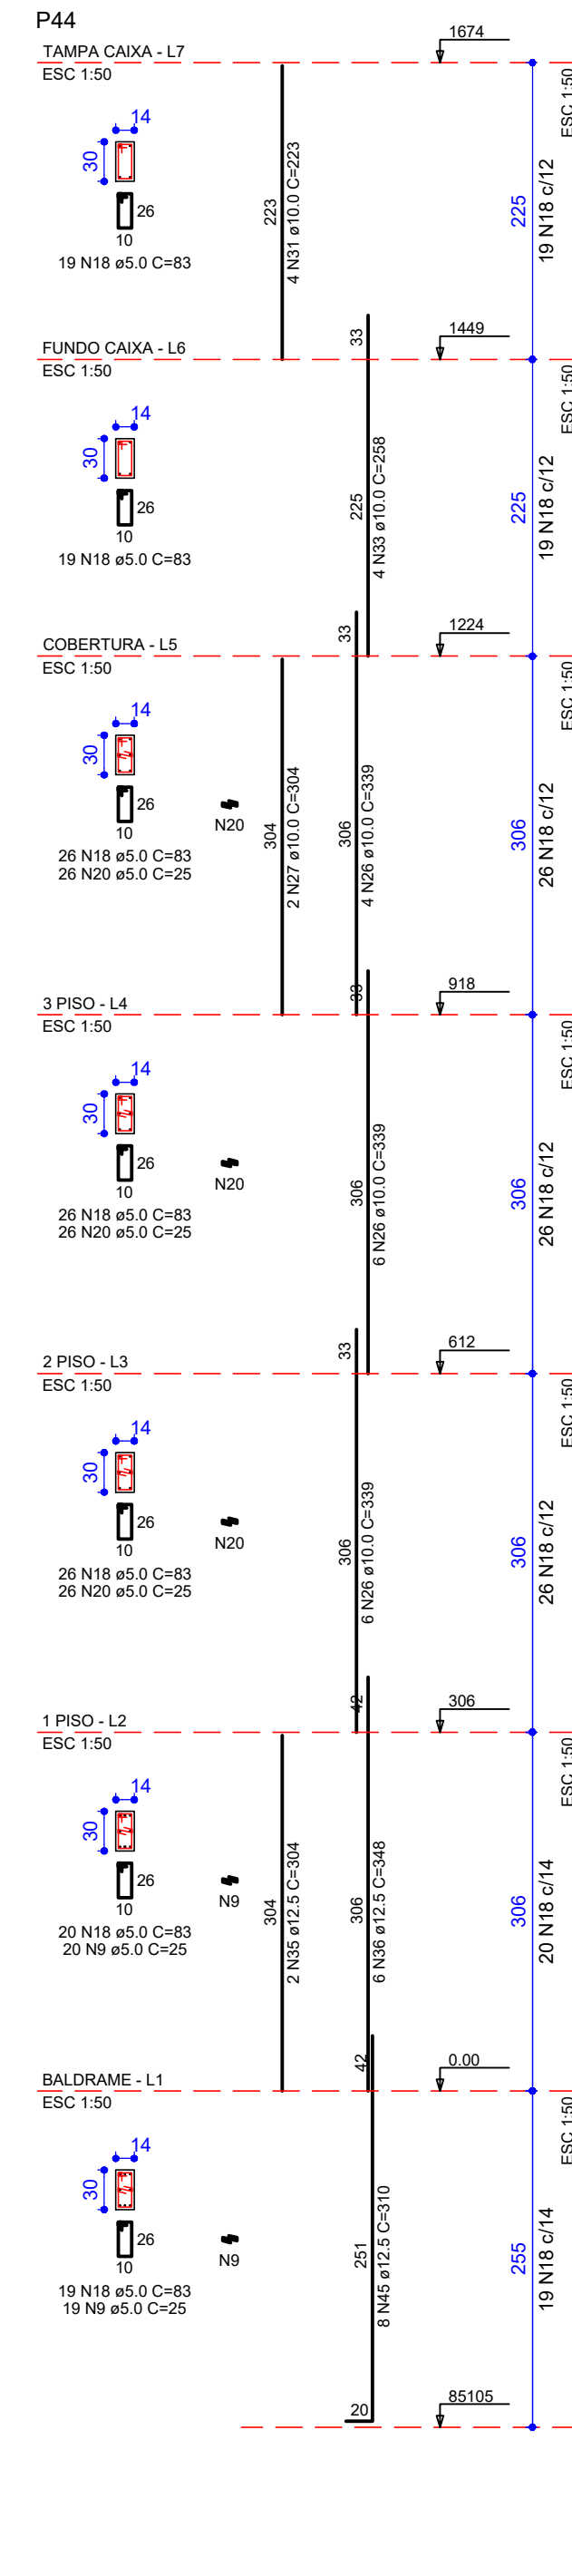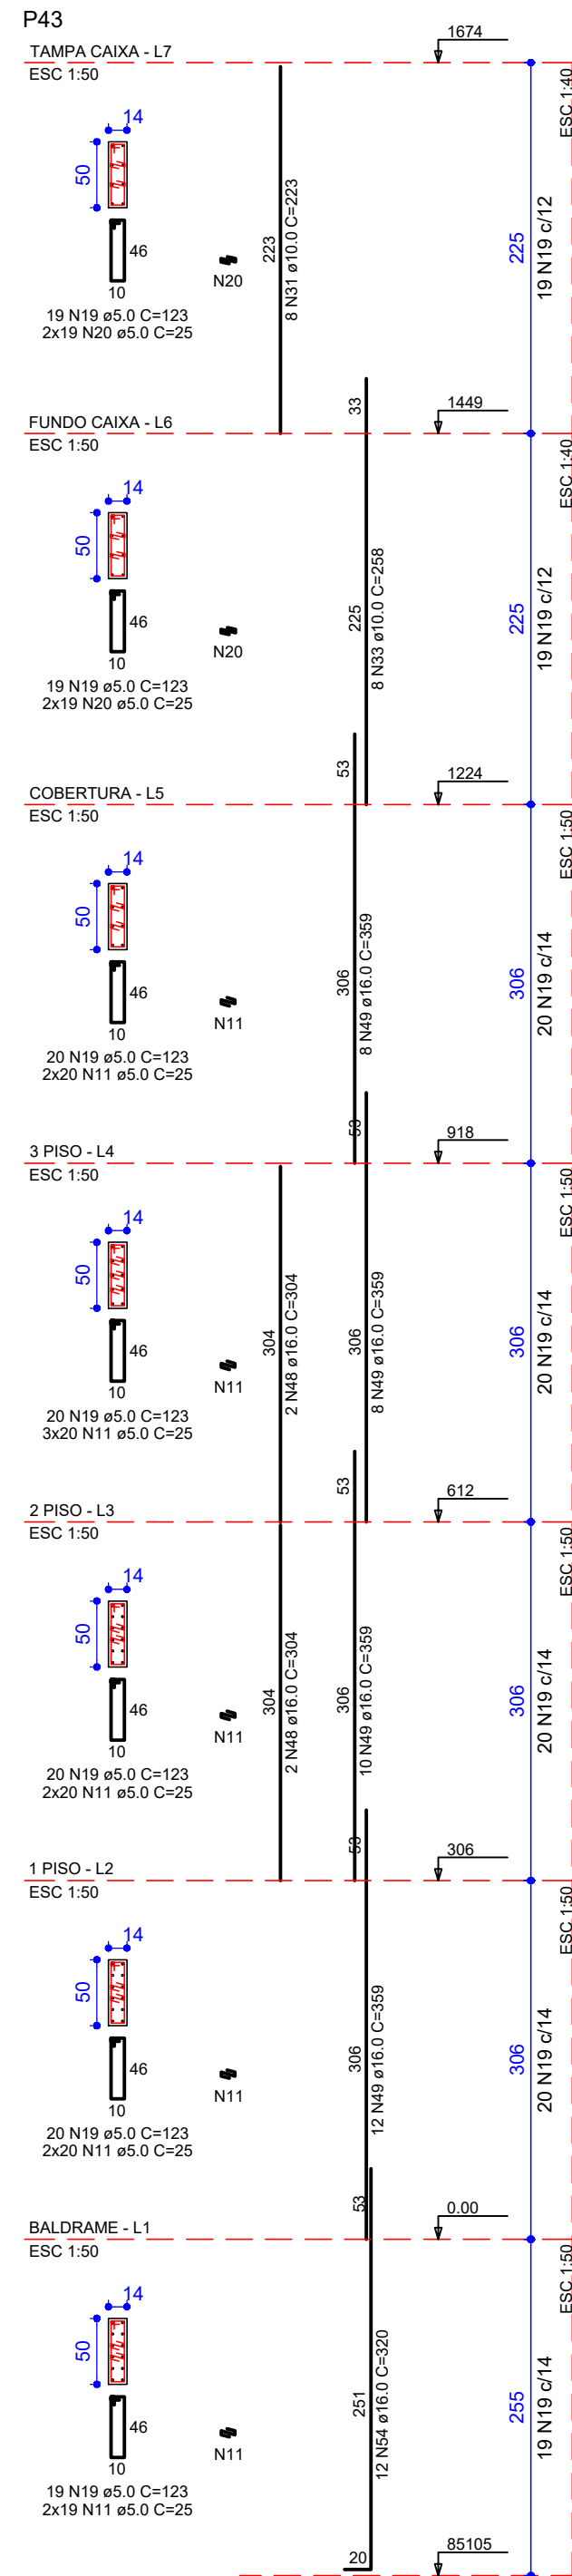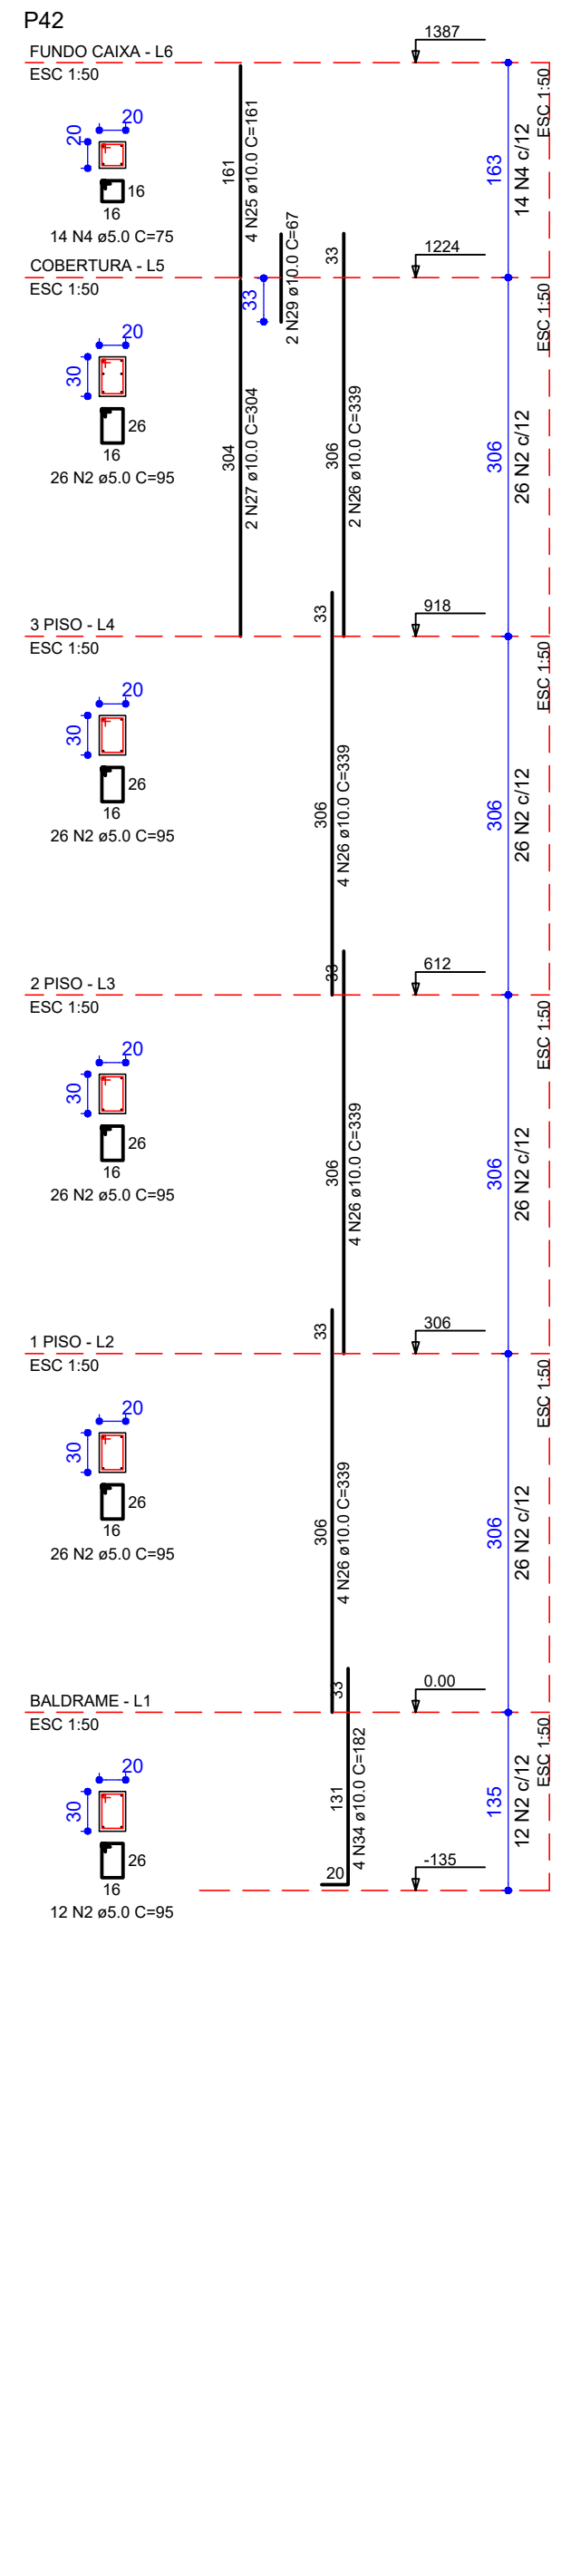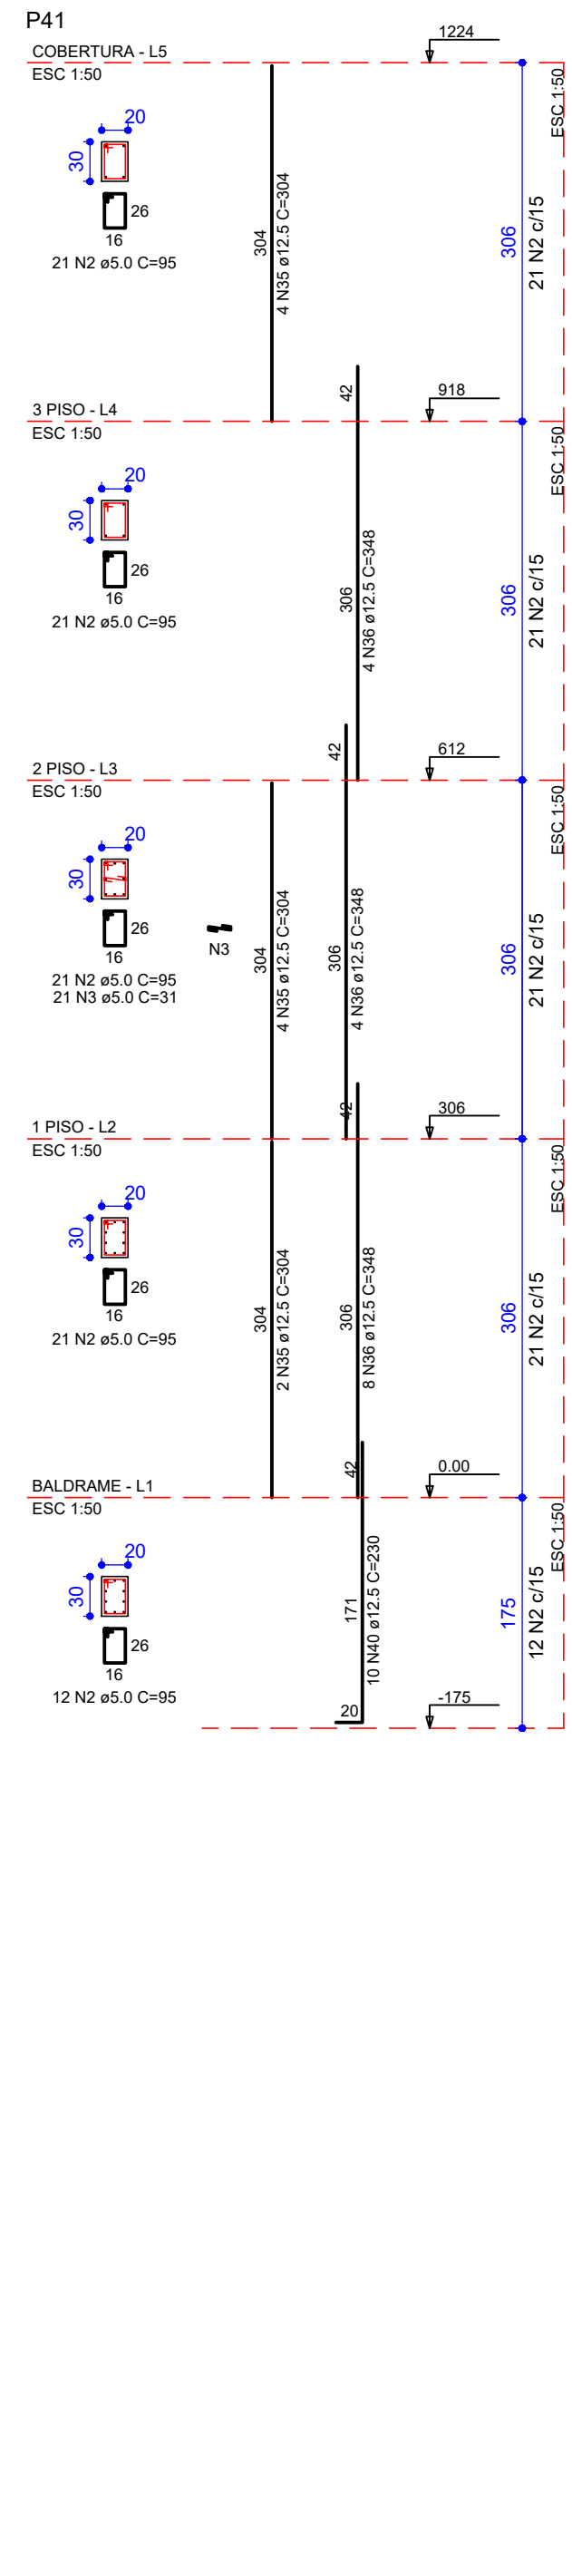

APROVAÇÃO:

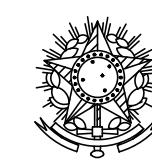

SERVIÇO PÚBLICO FEDERAL
SEINFRA SECRETARIA DE INFRAESTRUTURA
CAMPUS JATIBA - CIDADE UNIVERSITÁRIA
BR - 304 Km 195 Nº 3.800 JATIBA - (064)3606-8205
CEP 75.001-615




tipo: **ESTRUTURA**
local: **C.E.U. - CASA DO ESTUDANTE UNIVERSITÁRIO - UFJ**
Campus Riachuelo - EDUCACIONAL - (04 PAVIMENTOS)
endereço: **CAMPUS RIACHUELO**
RUA RIACHUELO, 200 - 20. LT. - ÁREA - Nº 1.539 - SITOR SAMUEL
GRAHAM - JATIBA - GO -
CEP 75.804-020

PROPRIETÁRIO: UNIVERSIDADE FEDERAL DE JATIBA - CUPJ 35.840.855/0001-30	
AUTORIA DO PROJETO: REGINALDO DE SOUSA BARBOSA CARRA 96985-00	
RESPONSÁVEL TÉCNICO PELO OBRA - (AQUEDUÇÃO): ENG. CIVIL - GABRIEL FERNANDES SOUSA - CREA-GO 1016019800	
RESPONSÁVEL TÉCNICO:	
CONTEÚDO	
PILARES	Campus Riachuelo
01	
02	
REV	
DATA: Julho / 2024	GERENCIADOR: COMPUTADORPASTA
Nº DO PROCESSO: 11	DESENHO: GABRIEL FERNANDES SOUSA
	NÚMERO DE PAVIMENTOS: 04
	ESCALA: INDICADAS
ÁREA DE REVIS: 12.450,00 m²	FRANCHA
Área Total da construção 1ª Etapa	2.551,64 m²
Área do bloco - 1	2.492,26 m²
Á. do Quiosque	59,38 m²
Área pavimento C/ Casa de Máquinas	612,83 m² + 40,94m²
Área de Cobertura Total Edificações	699,57 m²
Aprovação: _____	Unidade: _____
	Gestor de Projetos

Todos os direitos reservados ao SEINFRA/PROJETOJF. O projeto poderá ser utilizado somente no local designado nas plantas.

1	2	
---	---	---	---	---	---	---	---	---	----	----	-----

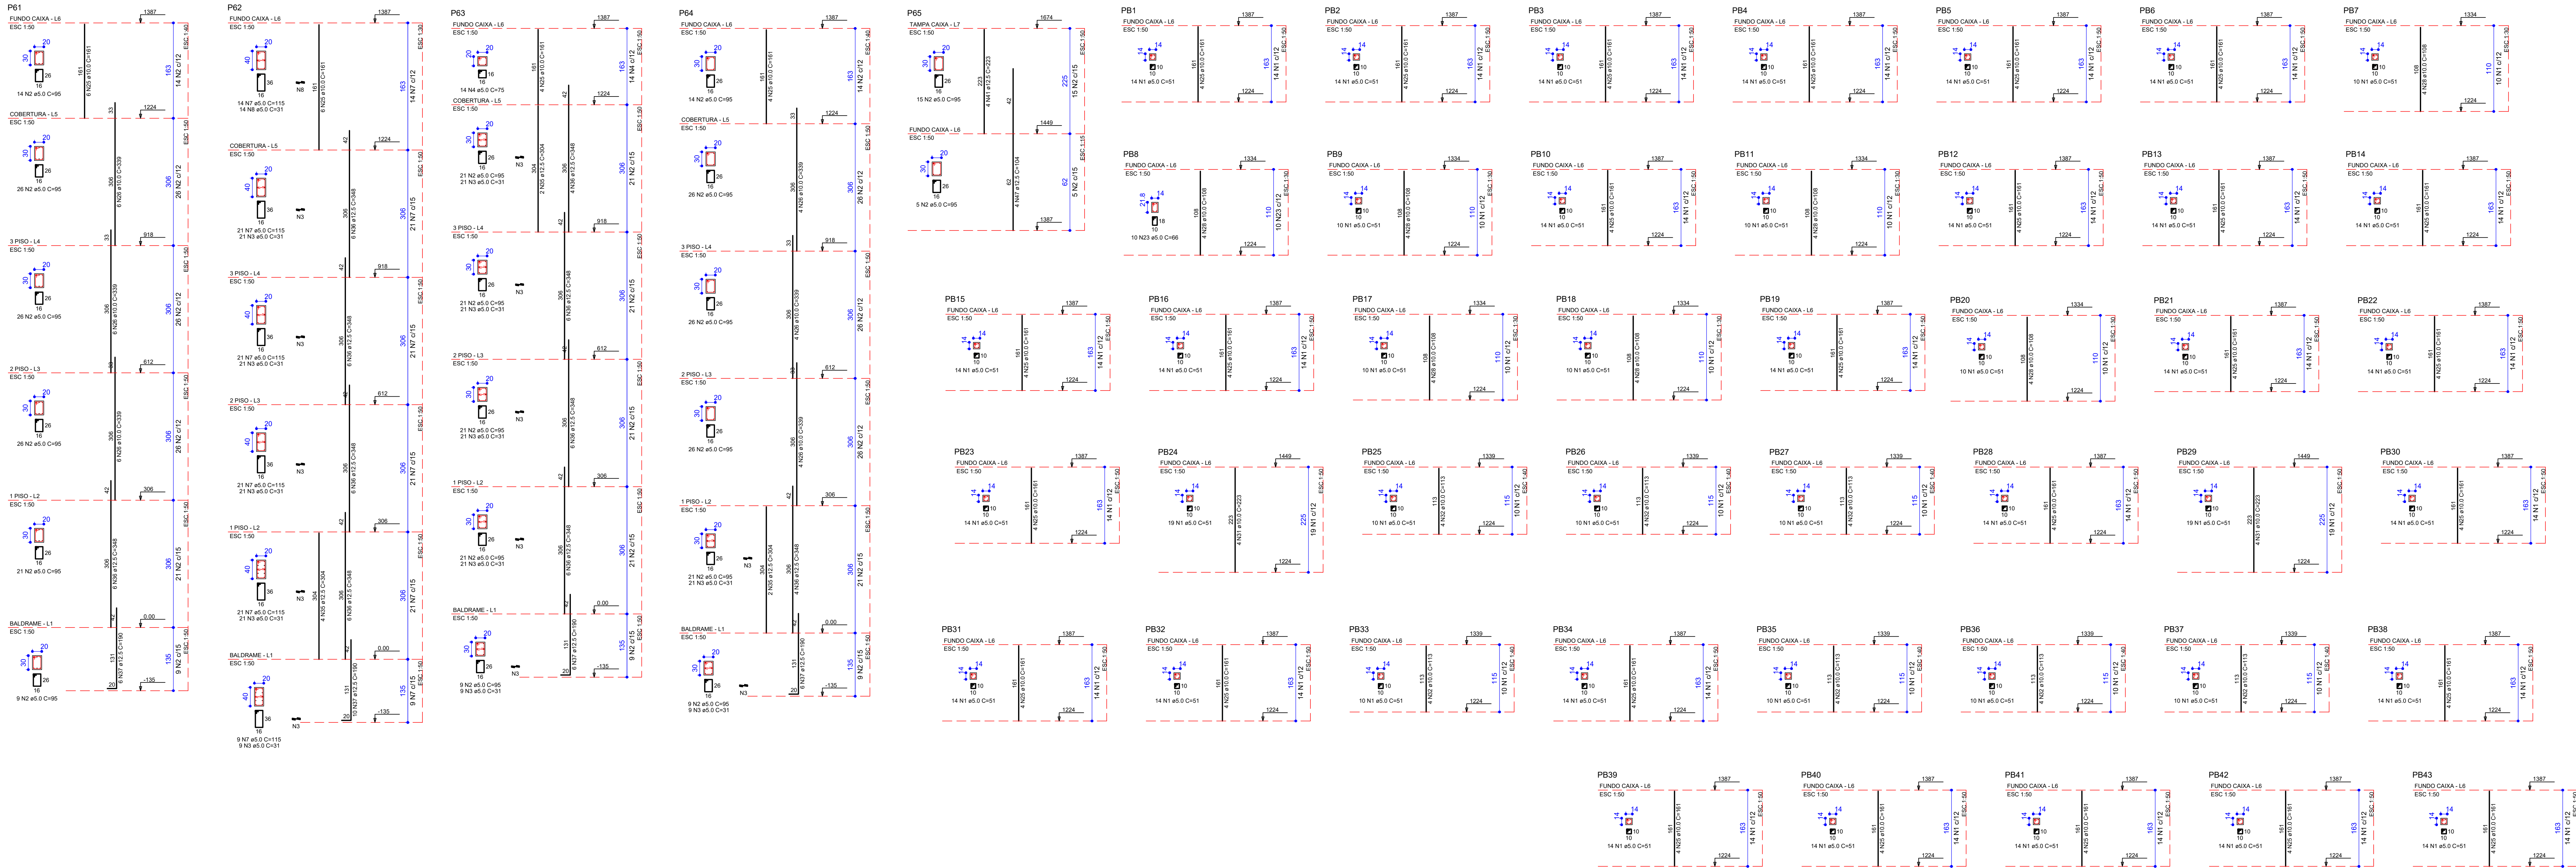

RELAÇÃO DO AÇO

ACO	N	DIAM	QUANT	CLUNT	C TOTAL

APROVAÇÃO:

SERVIÇO PÚBLICO FEDERAL

SEINFRA SECRETARIA DE INFRAESTRUTURA

CAMPUS JATOBÁ - CIDADE UNIVERSITÁRIA

BR - 364 Km 195 Nº 3.800 JATÁI - (064)3606-8205

CEP 75.901-615

UFJ

UNIVERSIDADE FEDERAL DE JATÁI

tipo: **ESTRUTURA**


local: **C.E.U. - CASA DO ESTUDANTE UNIVERSITÁRIO - UFJ**

endereço: **CAMPUS RIACHUELO**
RUA RIACHUELO, 200 - LT. - AREA - Nº 1.530 - SETOR SAMUEL
GRAHAM - JATÁI - GO -
CEP 75.904-020

PROPRIETÁRIO:	UNIVERSIDADE FEDERAL DE JATÁI - CNPJ: 35.840.855/0001-35
AUTORIA DO PROJETO:	REGINALDO DE SOUSA BARBOSA CREIA WERDHOFF
RESPONSÁVEL TÉCNICO PELA OBRA - (ADEQUAÇÃO):	ENG. CIVIL - GABRIEL FERNANDES SOUSA - CREA-GO: 10160118605
RESPONSÁVEL TÉCNICO:	
CONTÉUDO:	PILARES
DATA:	07/2024
REVISÃO:	01
DESENHO:	GABRIEL FERNANDES SOUSA
NÚMERO DE PAGAMENTOS:	04
ESCALA:	INDICADAS
ÁREA TOTAL DA CONSTRUÇÃO 1ª ETAPA:	12.450,00 m²
ÁREA DO BLOCO - 1:	2.551,64 m²
ÁREA DO QUOTISQUE:	2.492,26 m²
ÁREA DE COBERTURA C/ CASA DE MÁQUINAS:	59,38 m²
ÁREA DE COBERTURA TOTAL EDIFICAÇÕES:	612,83 m² + 40,94m²
ÁREA DE COBERTURA TOTAL EDIFICAÇÕES:	699,57 m²
APPROVAÇÃO:	
UNIDADE:	
GERÊNCIA DE PROJETOS:	

Todos os direitos reservados ao SEINFRA/PROAD/UFJ. O projeto poderá ser utilizado somente no local designado nas plantas.

ESCADA 01

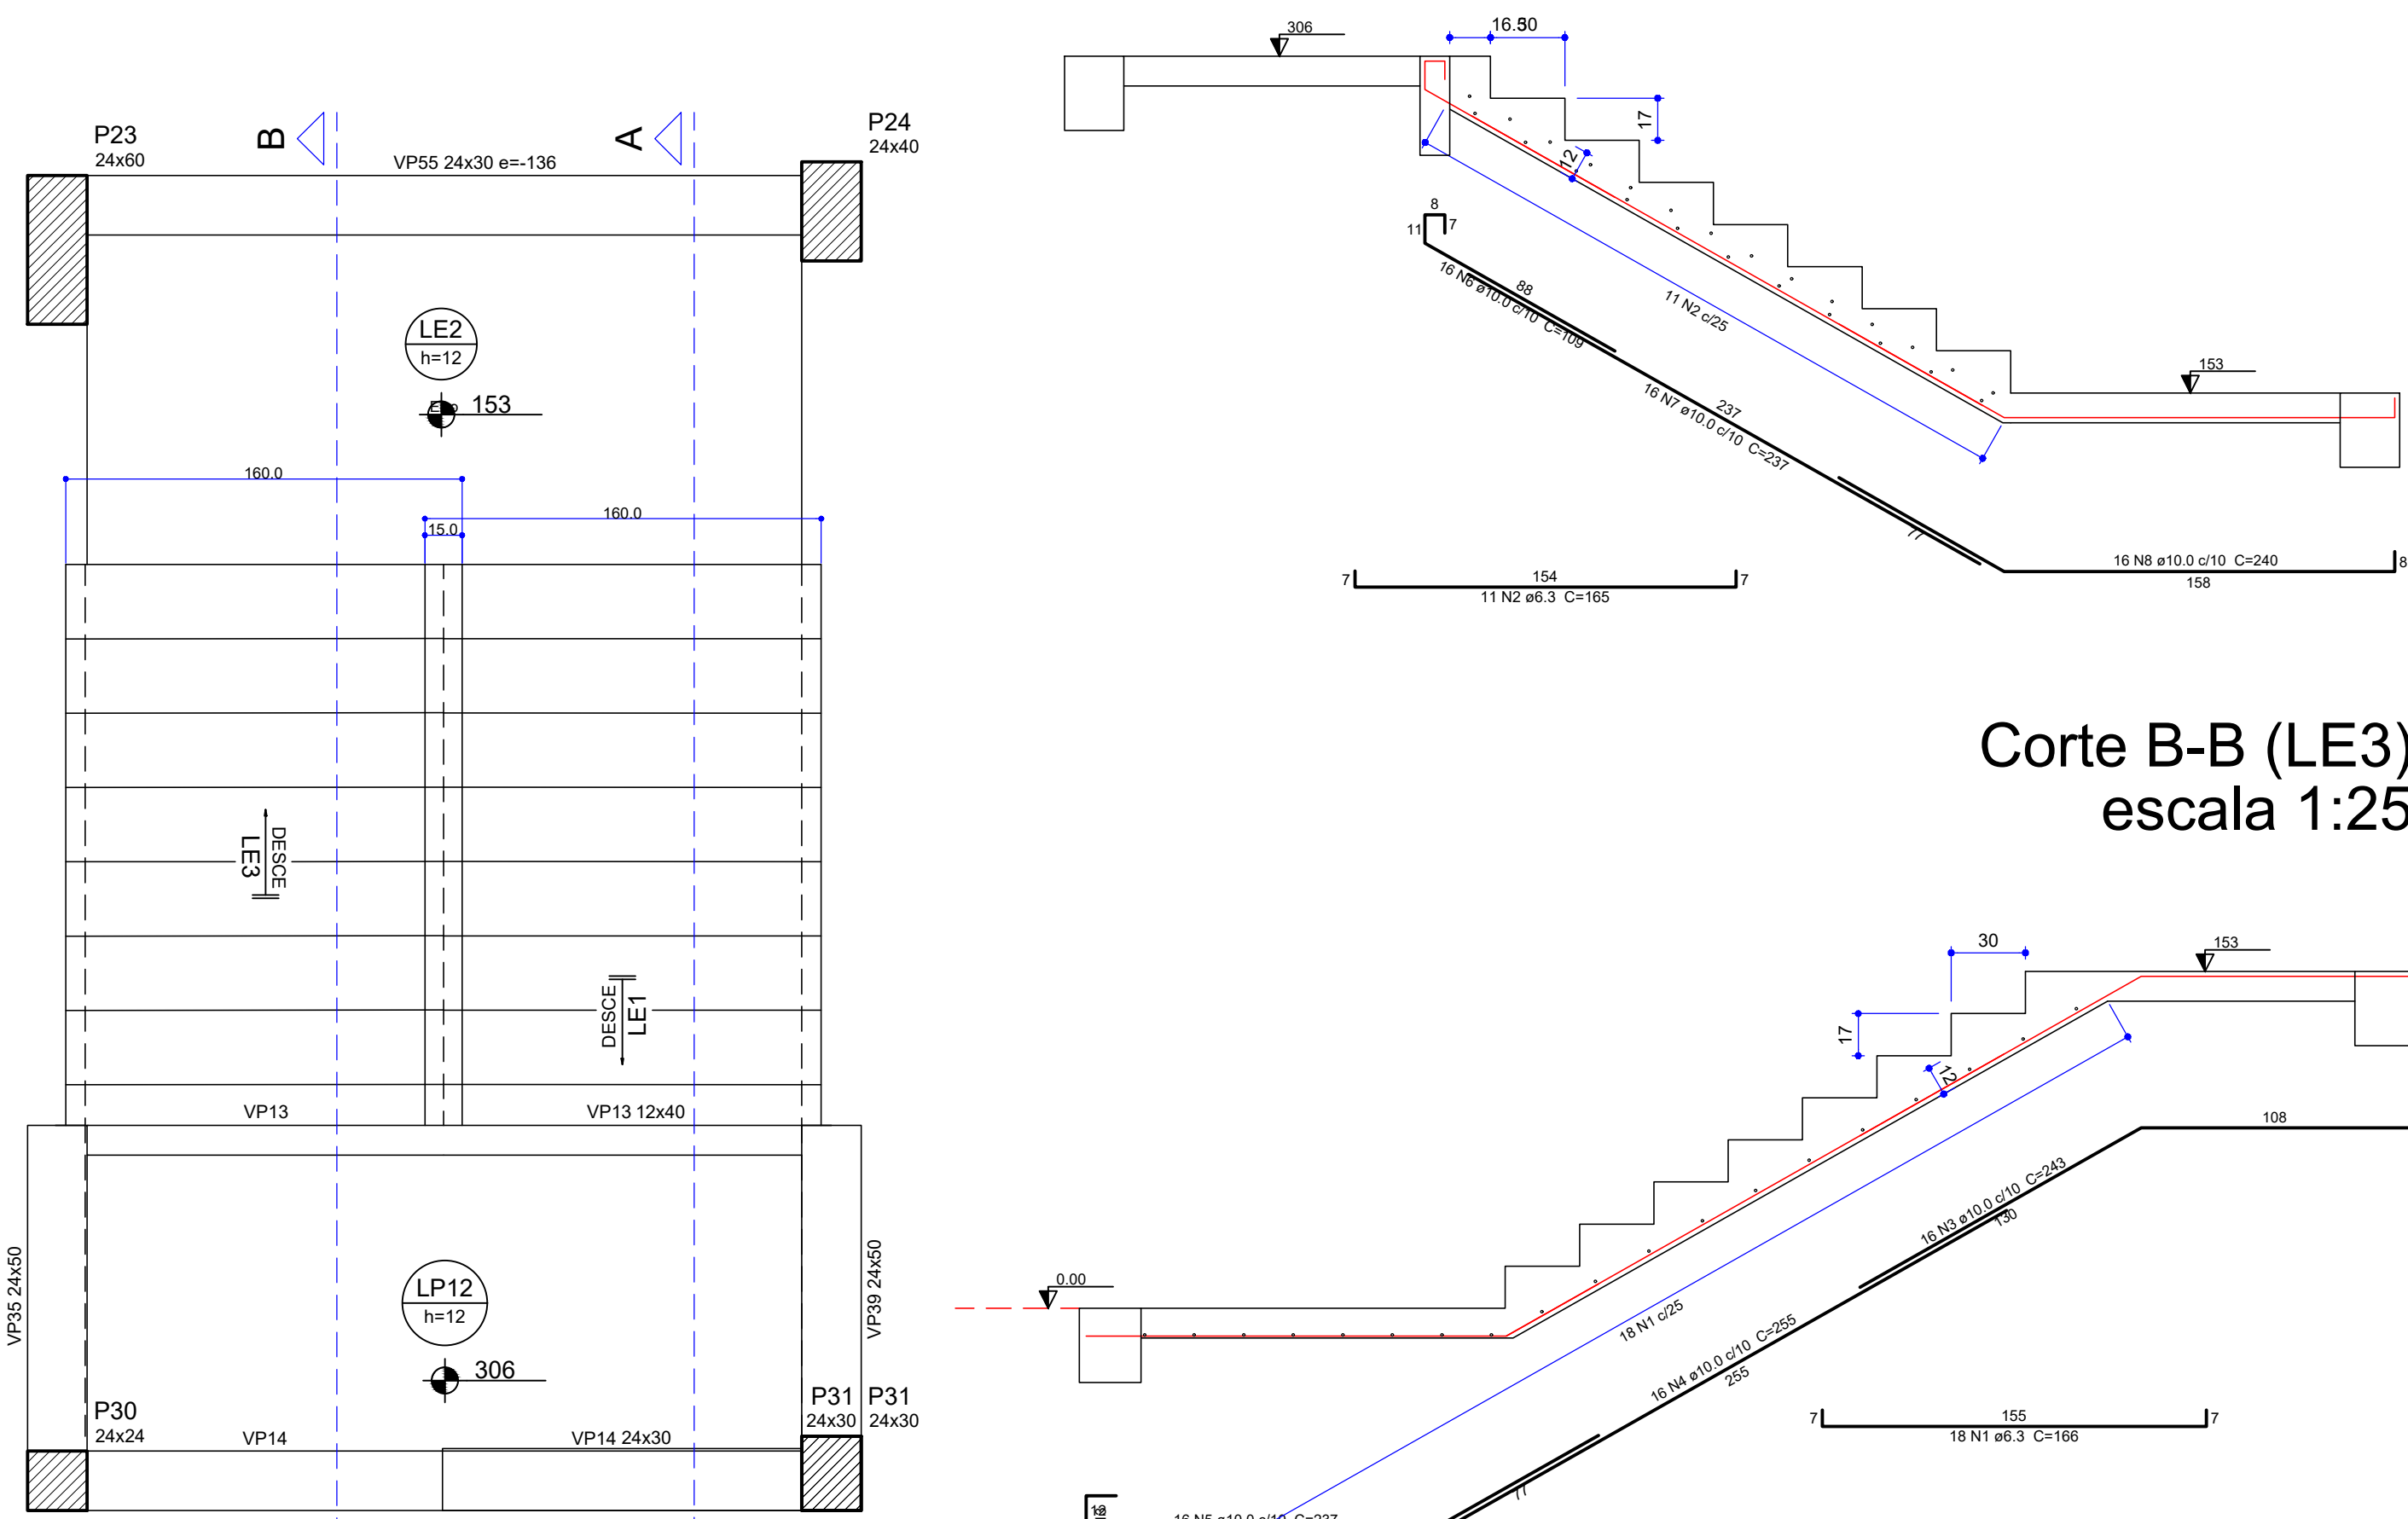

Corte B-B (LE3)
escala 1:25

Armação positiva da escada E1
escala 1:25


Corte A-A (LE1)
escala 1:25

Relação do aço					
CASO	N	DIAM (mm)	QUANT	C UNIT (mm)	C TOTAL (mm)
1	1	6.3	18	160	2880
2	2	6.3	11	165	1815

Resumo do aço			
CASO	DIAM (mm)	C TOTAL (mm)	PESO + 10% (kg)
1	6.3	48.0	12.3
2	6.3	21.4	5.3
3	10.0	16.0	1.3
4	10.0	35.2	2.8
5	10.0	37.9	3.0
6	10.0	31.8	2.5
7	10.0	37.9	3.0
8	10.0	35.2	2.8

Volume de concreto (C-30) = 2.31 m³
Área de forma = 22.27 m²

ESCADA 03

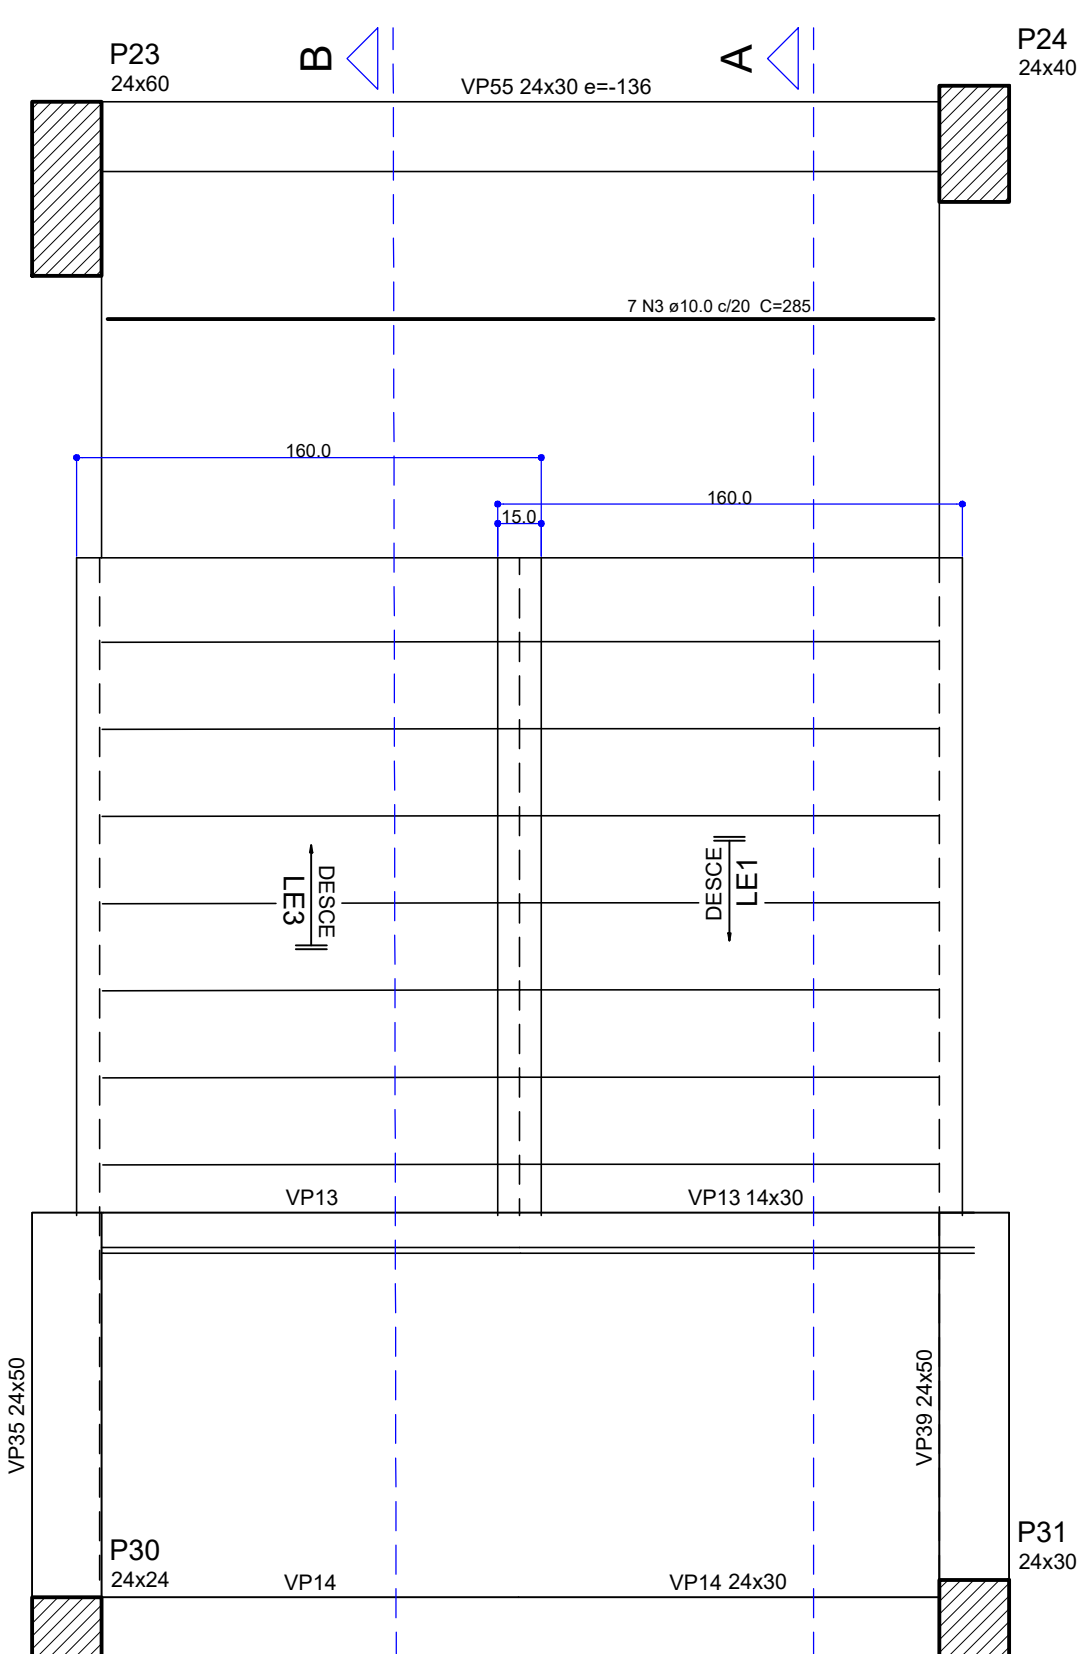

Armação positiva da escada E1
escala 1:25

Relação do aço					
CASO	N	DIAM (mm)	QUANT	C UNIT (mm)	C TOTAL (mm)
1	1	6.3	30	160	4800
2	2	6.3	13	165	2145
3	3	10.0	7	280	1960
4	4	10.0	16	242	3872
5	5	10.0	16	239	3824
6	6	10.0	16	93	1488
7	7	10.0	16	164	2624
8	8	10.0	16	405	6480
9	9	10.0	16	112	1792
10	10	10.0	16	237	3792
11	11	10.0	16	239	3824


Resumo do aço			
CASO	DIAM (mm)	C TOTAL (mm)	PESO + 10% (kg)
1	6.3	71.5	18.2
2	6.3	27.7	7.0
3	10.0	16.0	1.3
4	10.0	38.7	3.0
5	10.0	38.2	3.0
6	10.0	9.3	0.7
7	10.0	16.4	1.3
8	10.0	40.5	3.2
9	10.0	11.2	0.9
10	10.0	23.7	3.0
11	10.0	23.9	3.0

Volume de concreto (C-30) = 1.93 m³
Área de forma = 19.04 m²

Corte B-B (LE3)
escala 1:25

Corte A-A (LE1)
escala 1:25

ESCADA 02

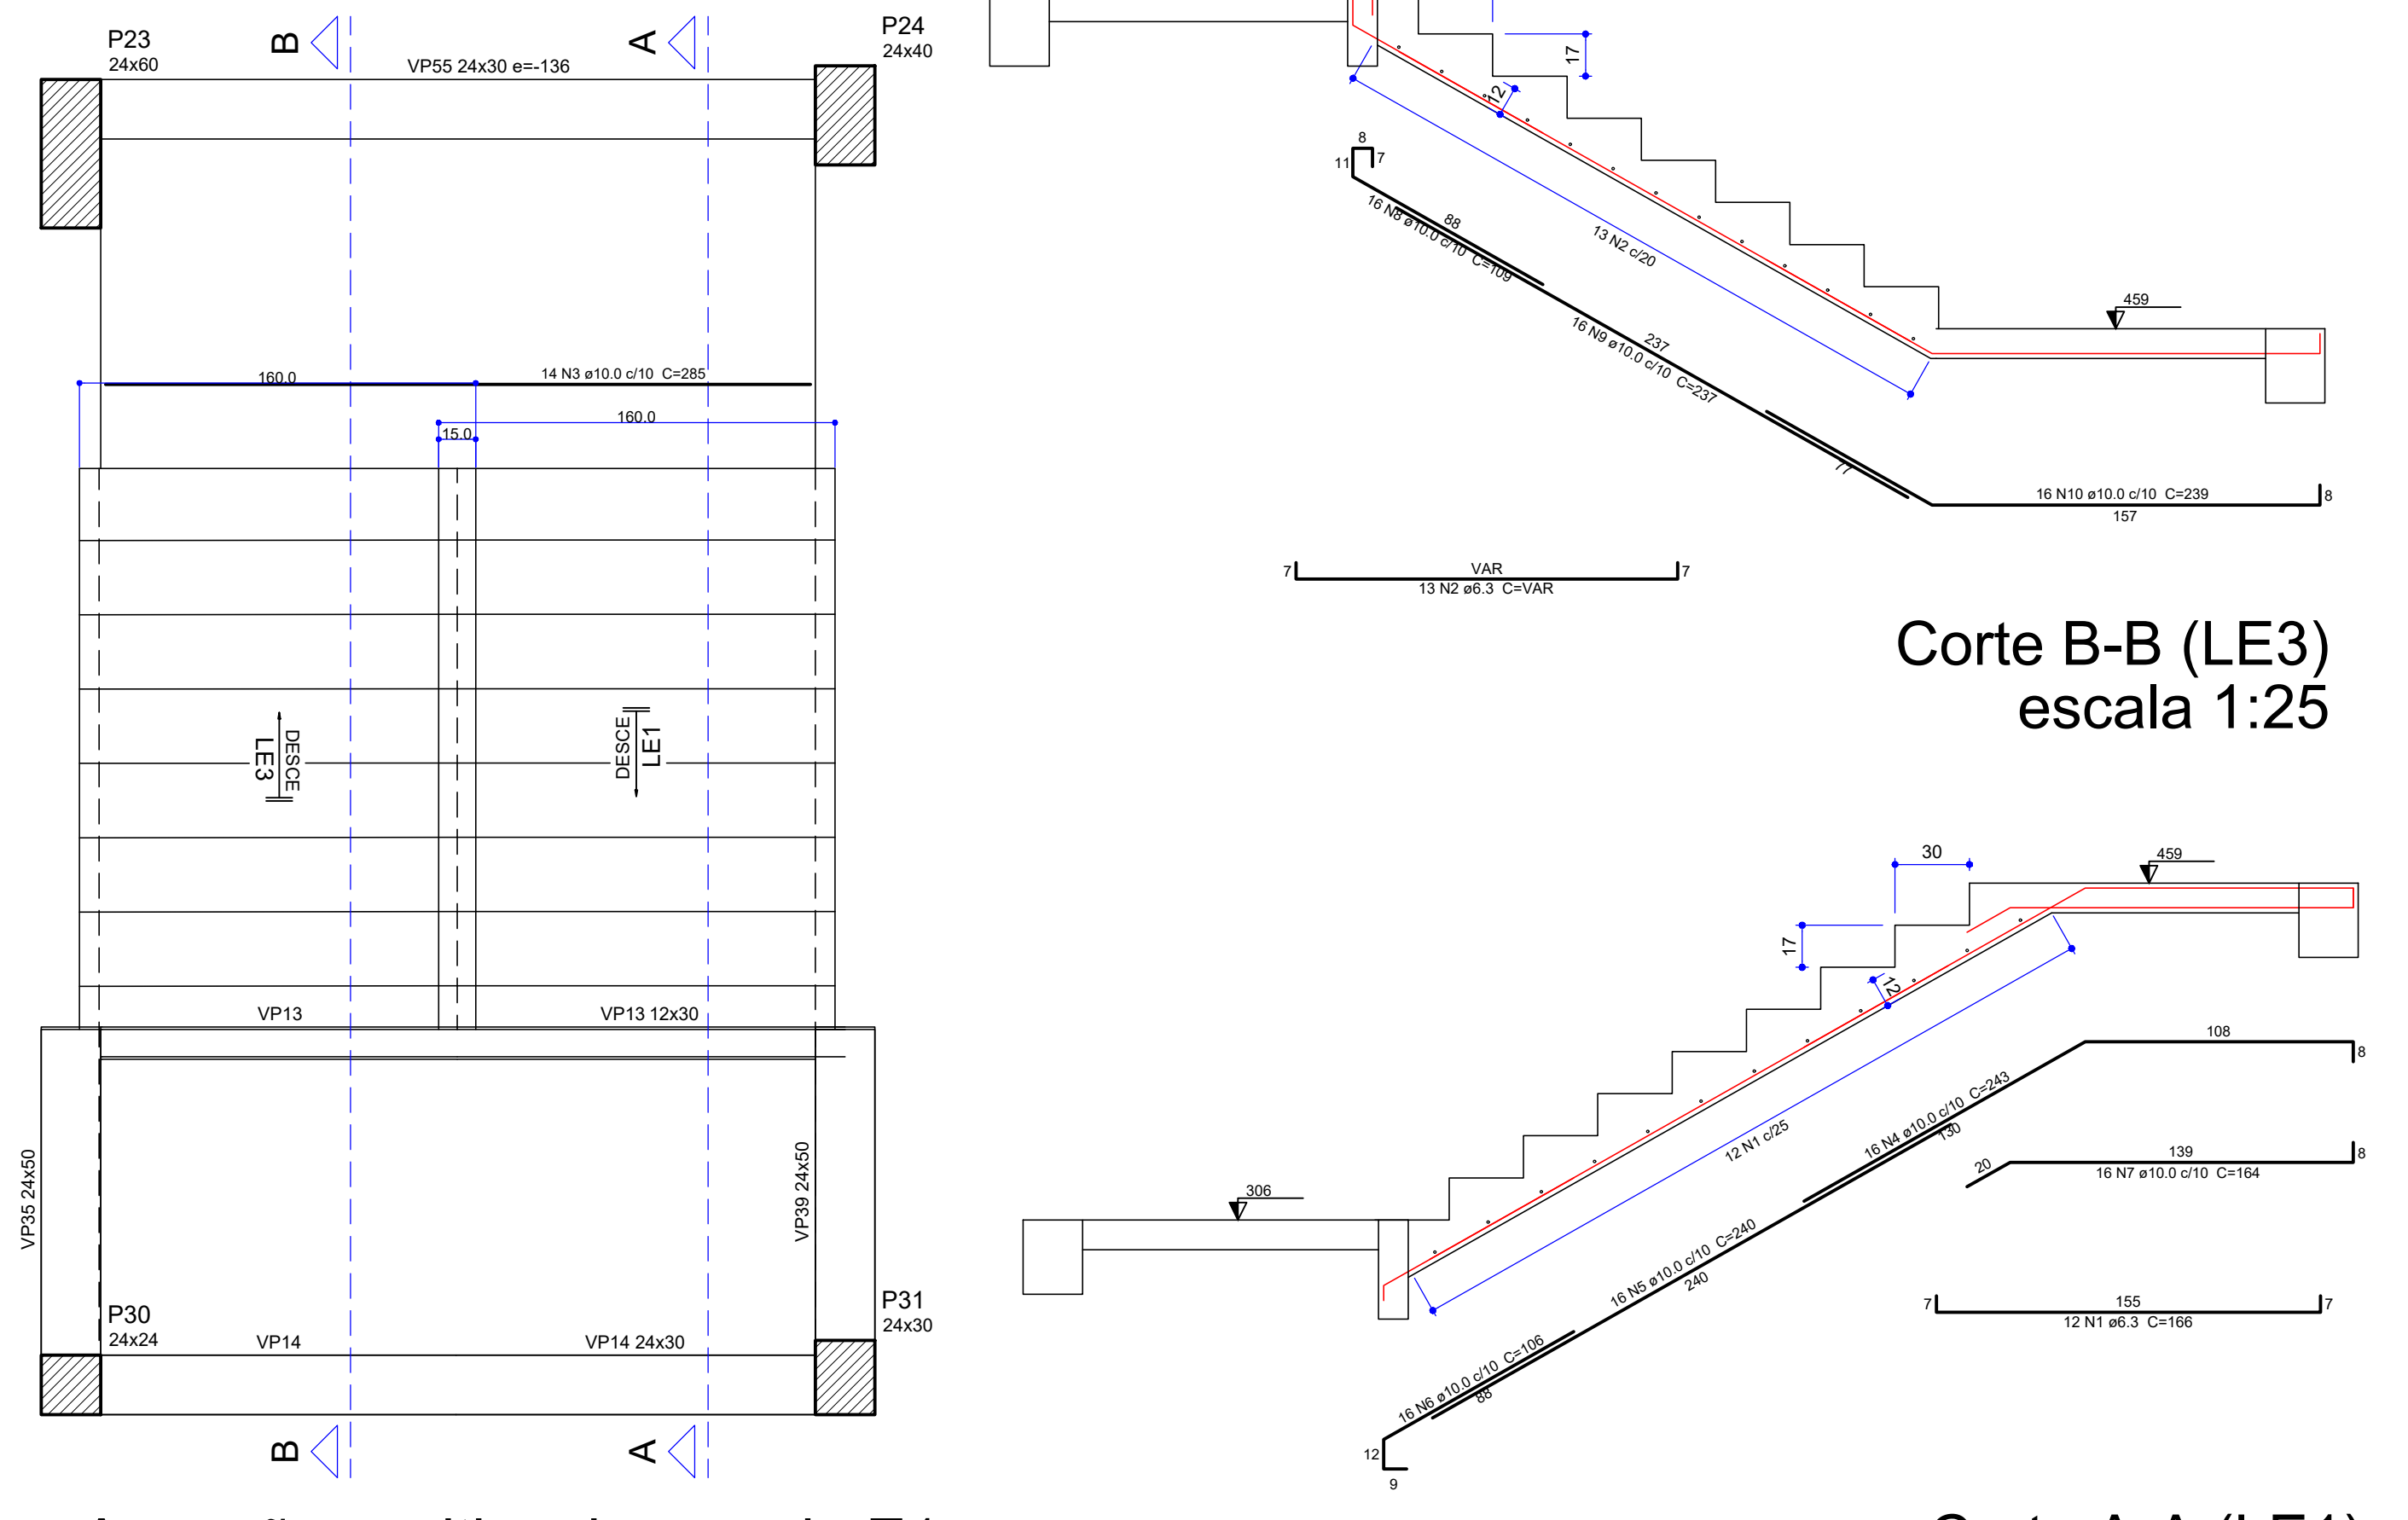

Corte B-B (LE3)
escala 1:25

Armação positiva da escada E1
escala 1:25


Corte A-A (LE1)
escala 1:25

Relação do aço					
CASO	N	DIAM (mm)	QUANT	C UNIT (mm)	C TOTAL (mm)
1	1	6.3	12	168	2016
2	2	6.3	12	168	2016
3	3	10.0	14	285	3990
4	4	10.0	16	243	3888
5	5	10.0	16	240	3840
7	7	10.0	16	164	2624
8	8	10.0	16	109	1744
9	9	10.0	16	237	3792
10	10	10.0	16	239	3824

Resumo do aço			
CASO	DIAM (mm)	C TOTAL (mm)	PESO + 10% (kg)
1	6.3	41.4	11.1
2	6.3	20.4	5.2
3	10.0	39.9	3.0
4	10.0	38.9	2.9
5	10.0	38.4	2.8
6	10.0	18.6	1.5
7	10.0	16.4	1.3
8	10.0	10.9	0.9
9	10.0	23.7	3.0
10	10.0	23.9	3.0

Volume de concreto (C-30) = 1.93 m³
Área de forma = 19.05 m²

ESCADA 04

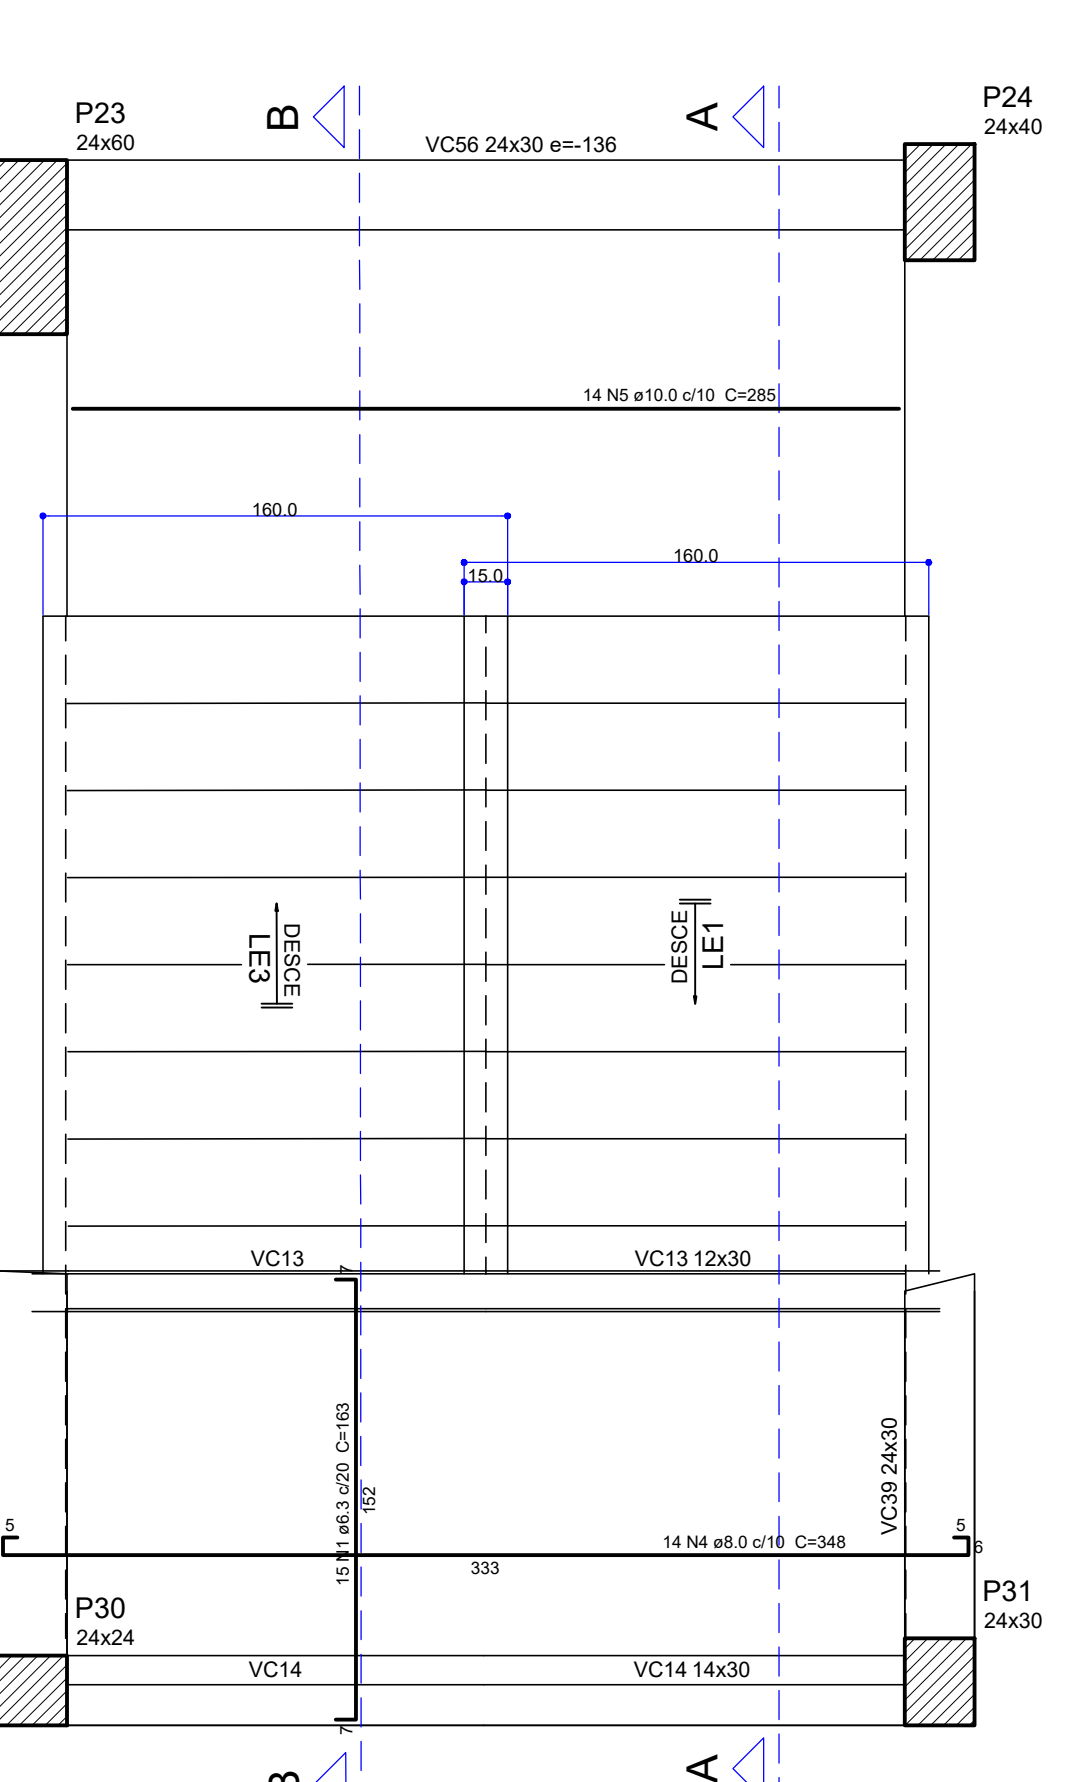

Armação positiva da escada E1
escala 1:25

Relação do aço					
CASO	N	DIAM (mm)	QUANT	C UNIT (mm)	C TOTAL (mm)
1	1	6.3	15	183	2745
2	2	6.3	41	166	6796
3	3	8.0	14	246	4824
4	4	10.0	14	280	3920
5	5	10.0	16	243	3888
6	6	10.0	16	239	3824
7	7	10.0	16	103	1648
8	8	10.0	16	184	2944
9	9	10.0	16	109	1744
10	10	10.0	16	237	3792
11	11	10.0	16	240	3840
12	12	10.0	16	187	3152
13	13	10.0	16	294	4704

Resumo do aço			
CASO	DIAM (mm)	C TOTAL (mm)	PESO + 10% (kg)
1	6.3	92.8	24.8
2	6.3	48.8	12.5
3	8.0	39.2	3.0
4	10.0	39.2	3.0
5	10.0	38.9	2.9
6	10.0	38.2	2.8
7	10.0	10.3	0.8
8	10.0	18.4	1.4
9	10.0	10.9	0.9
10	10.0	23.7	3.0
11	10.0	24.0	3.0
12	10.0	18.7	1.5
13	10.0	29.4	3.7

Volume de concreto (C-30) = 2.39 m³
Área de forma = 22.84 m²

Corte B-B (LE3)
escala 1:25

Corte A-A (LE1)
escala 1:25

APROVAÇÃO:



SERVIÇO PÚBLICO FEDERAL
UNIVERSIDADE FEDERAL DE JATAÍ
SEINFRA SECRETARIA DE INFRAESTRUTURA
CAMPUS JATÓRIA - CIDADE UNIVERSITÁRIA
BR - 354 Km 195 Nº 3.800 JATAÍ - GOIÁS (064)3606-8205
CEP 75.801-615



tipo: **ESTRUTURA**
C.E.U. - CASA DO ESTUDANTE UNIVERSITÁRIO - UFJ
local: **Campus Riachuelo - EDUCACIONAL - (04 PAVIMENTOS)**
CAMPUS RIACHUELO
RUA RIACHUELO QDA - 20 LT - ÁREA - Nº 1.530 - SETOR SAMUEL
endereço: **GRANHAU - JATAÍ - GO**
CEP 75.804-020

PROPRIETÁRIO: UNIVERSIDADE FEDERAL DE JATAÍ - CNPJ: 35.940.895/0001-30

AUTORIA DO PROJETO: REGINALDO DE SOUSA BARBOSA CREA 96885-003

RESPONSÁVEL TÉCNICO PELA OBRA - (ADEQUAÇÃO): ENG. CIVIL - GABRIEL FERNANDES SOUSA - CREA-GO 10168118605

RESPONSÁVEL TÉCNICO:

CONTÉUDO: **ESCADAS** Campus Riachuelo

01
02
REV


DATA: **Julho / 2024** GERÊNCIA/COMPUTADOR/PASTA: **04** ESCALA: **INDICADAS**

QUADRO DE ÁREAS		FRANCHA
A. Terreno	12.450,00 m²	
Área Total da construção 1ª Etapa	2.551,64 m²	
Área do bloco - 1	2.492,26 m²	
Á. do Quilôscopo	59,38 m²	
Área pavimento C/ Casa de Máquinas	612,83 m² + 40,94m²	
Área de Cobertura Total Edificações	699,57 m²	

21/21

Todas as direções reservadas ao SEINFRA/UFJ. O projeto poderá ser utilizado somente no local designado nos planos.




Formato - A0

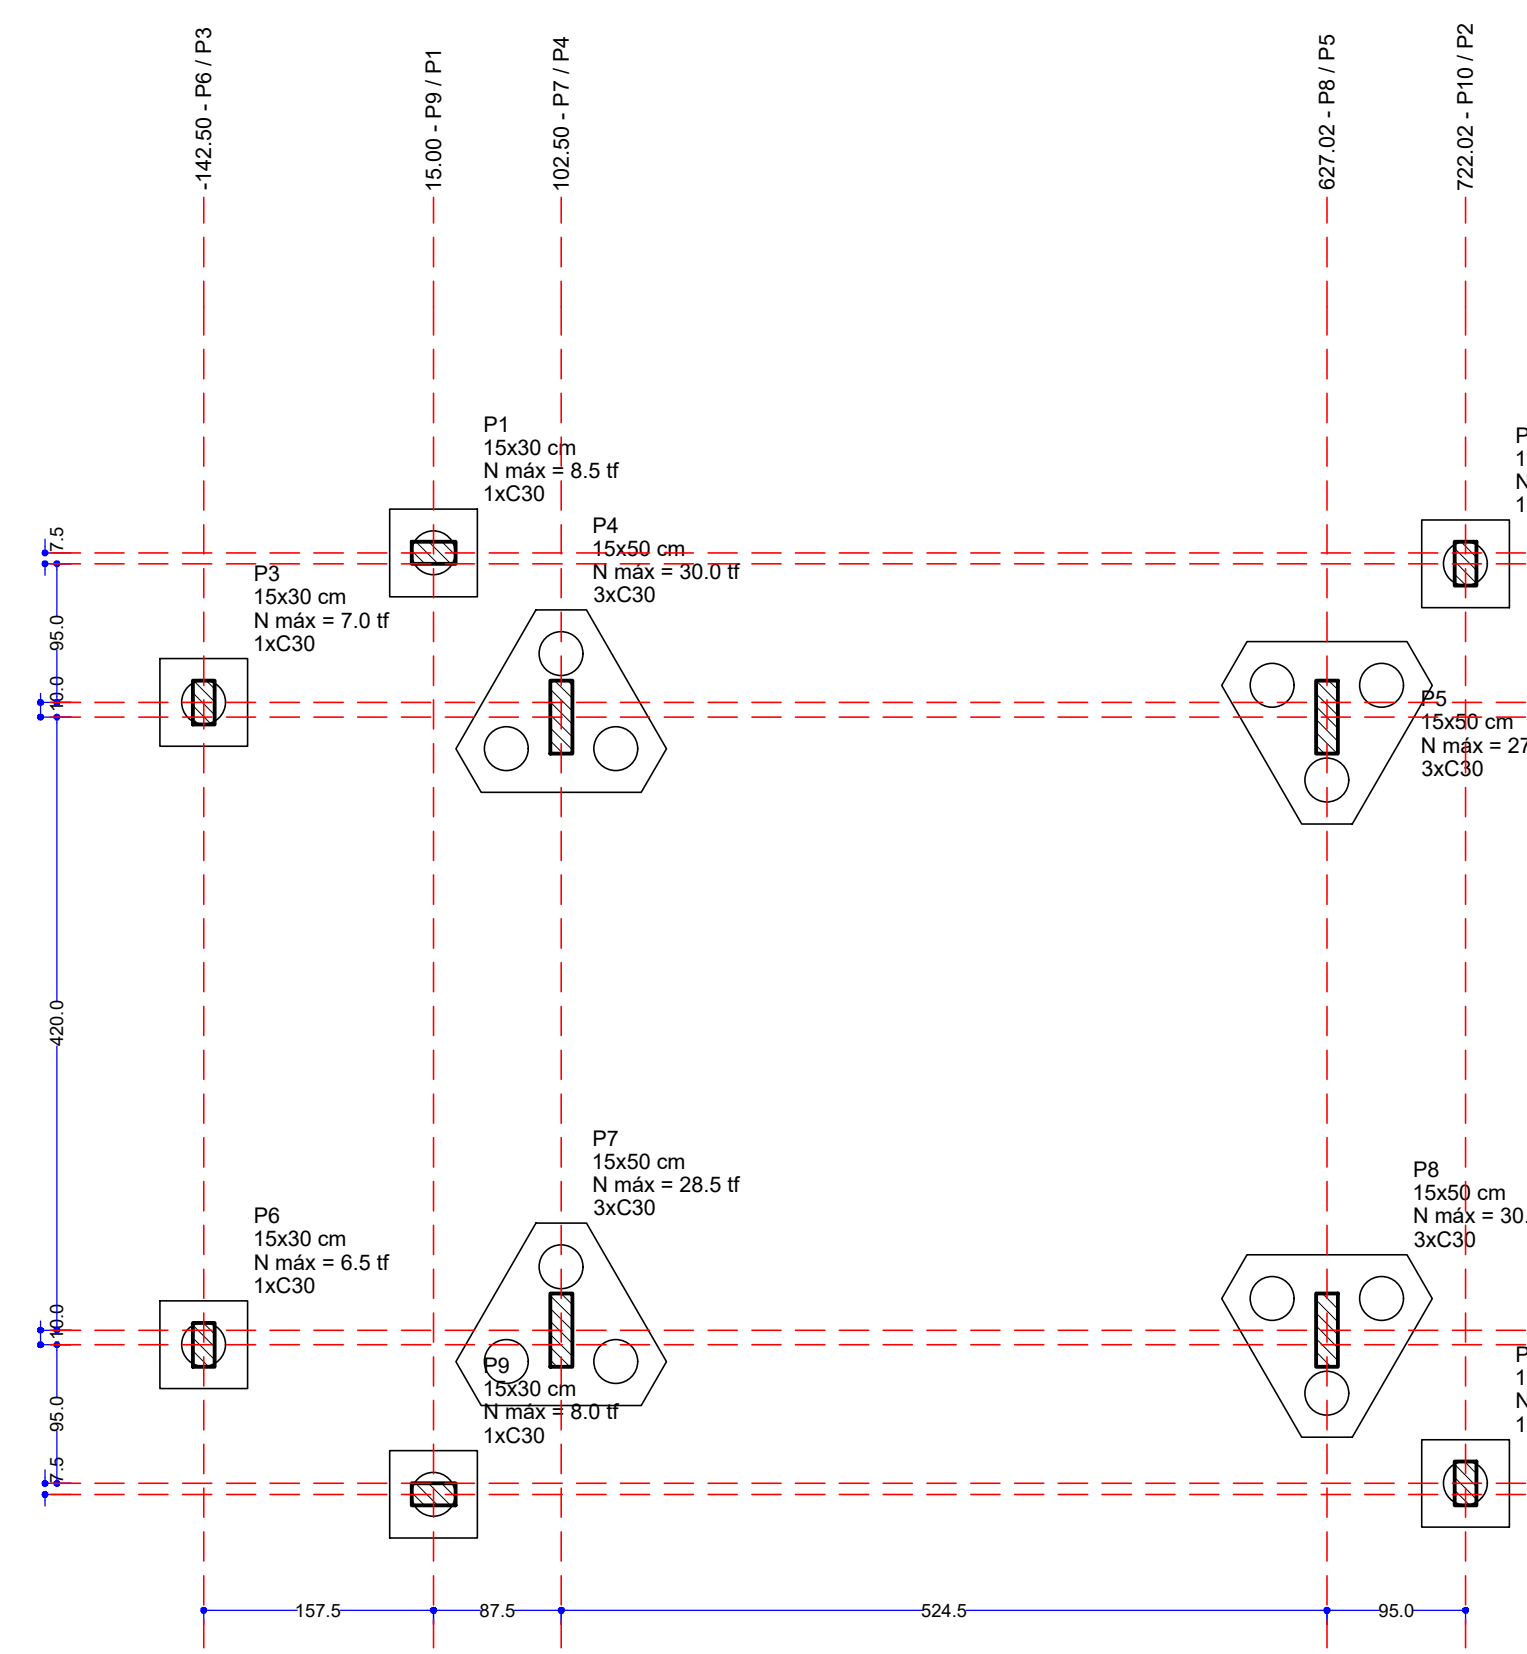


Planta de localização
escala 1:50

Pilar										Fundação										Bloco	
Nome	Seção (cm)	Carga Máx. (tf)	Carga Min. (tf)	Mx (kgf.m)	My (kgf.m)	Fx (tf)	Fy (tf)	Nome	Lado B (cm)	Lado H (cm)	F.S.C. (cm)	H0/Ha (cm)	H1/Ha (cm)	H2/Ha (cm)	Estado	Qa (cm)	Qb (cm)	Qc (cm)	Qd (cm)	Qe (cm)	Qf (cm)


Simbologia	Estacas	d	Quantidade
	C30	30.00	18

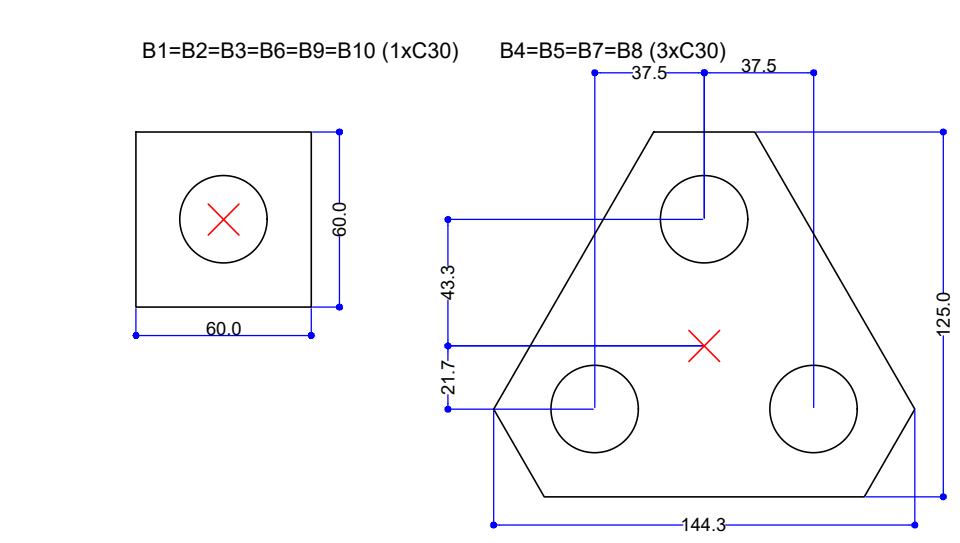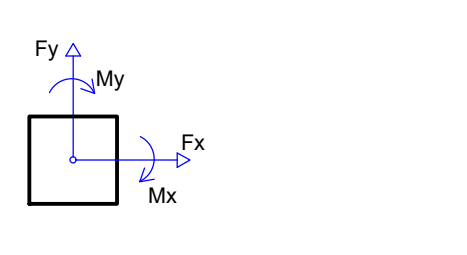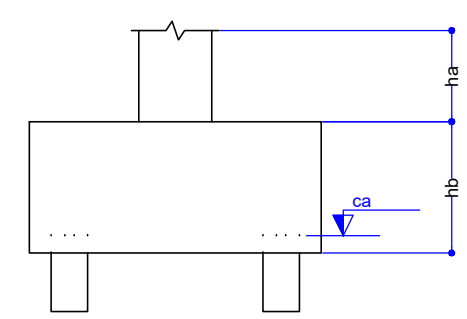

Legenda dos blocos
escala 1:25

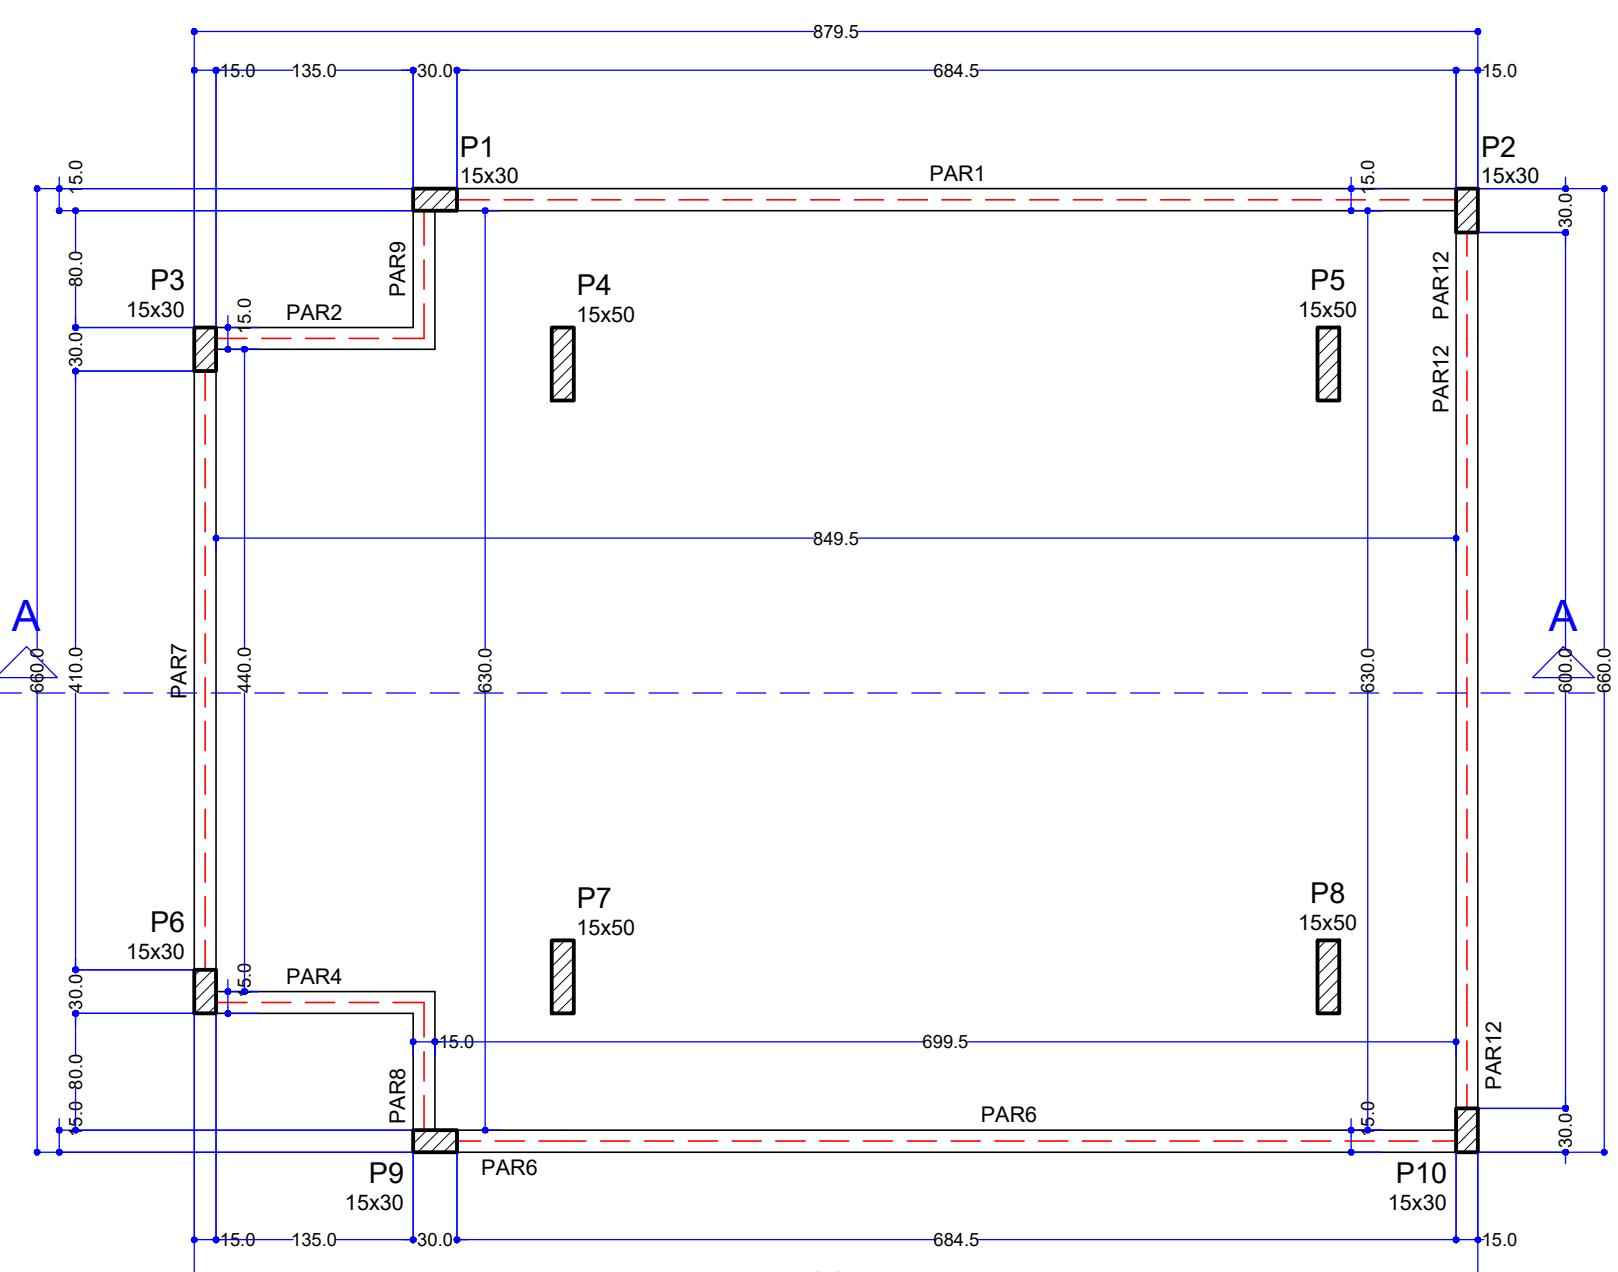

Forma do pavimento Fundo (Nível 0)
escala 1:50

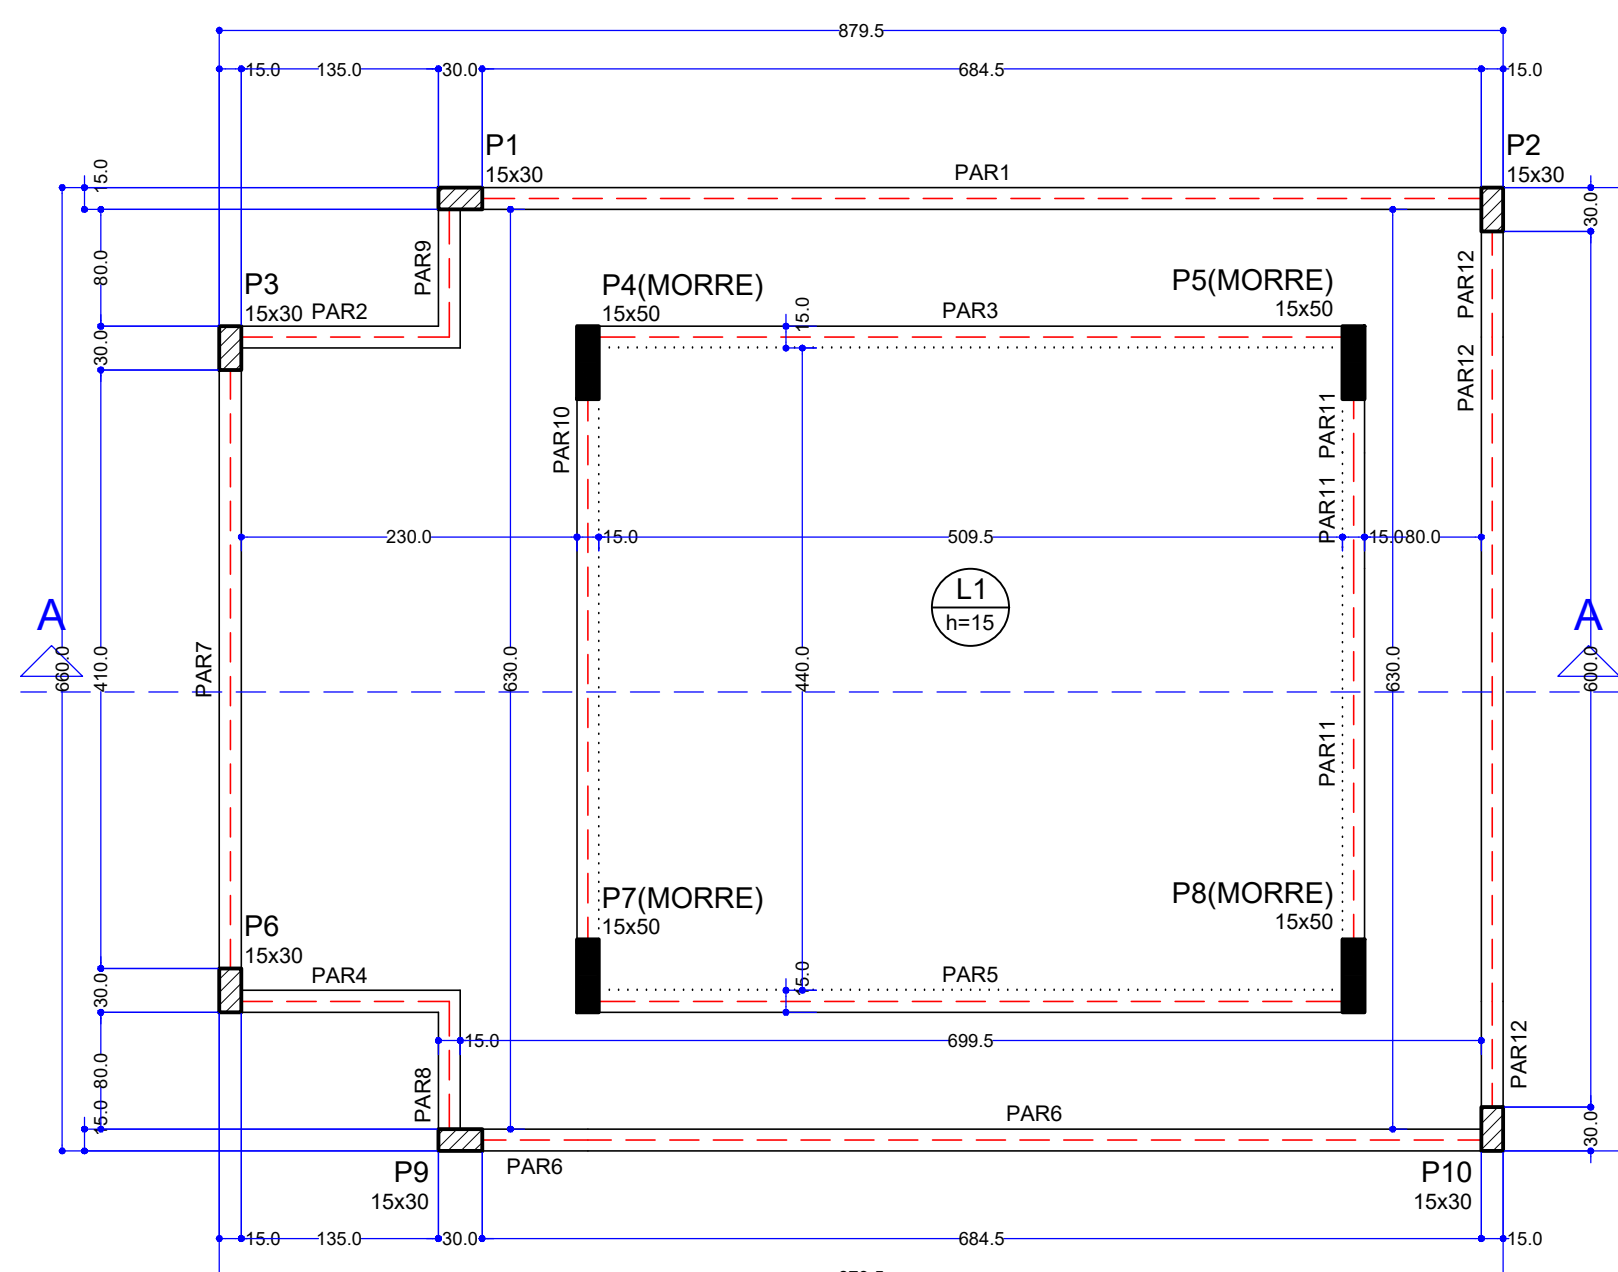

Forma do pavimento FUNDO 1 (Nível 75)
escala 1:50

Características dos materiais			
fck (kgf/cm²)	Ecs (kgf/cm³)	fct (kgf/cm²)	Abatimento (cm)
25.0	24.1500	2.0	5.00

Placas			
Nome	Seção (cm)	Elevação (cm)	Nível (cm)
P1	15 x 30	0	0
P2	15 x 30	0	0
P3	15 x 30	0	0
P9	15 x 30	0	0
P10	15 x 30	0	0

Legenda dos Pilares			
	Pilar que morre		
	Pilar que passa		
	Pilar que nasce		
	Pilar com mudança de seção		

Lajes					
Nome	Tipo	Altura (cm)	Nível (cm)	Peso próprio (kgf/m²)	Sobrecarga (kgf/m²)
L1	Moldado	15	0	375	353


Área de lajes			
Tipo	Altura (cm)	Bloco de Enchimento	Área (m²)
Moldado	15	-	22.42

Características dos materiais			
fck (kgf/cm²)	Ecs (kgf/cm³)	fct (kgf/cm²)	Abatimento (cm)
25.0	24.1500	2.0	5.00









































Placas			
Nome	Seção (cm)	Elevação (cm)	Nível (cm)
P1	15 x 30	0	75
P2	15 x 30	0	75
P3	15 x 30	0	75
P9	15 x 30	0	75
P10	15 x 30	0	75

Legenda dos Pilares			
	Pilar que morre		
	Pilar que passa		
	Pilar que nasce		
	Pilar com mudança de seção		

Forma do pavimento TAMPA (Nível 285)
escala 1:50

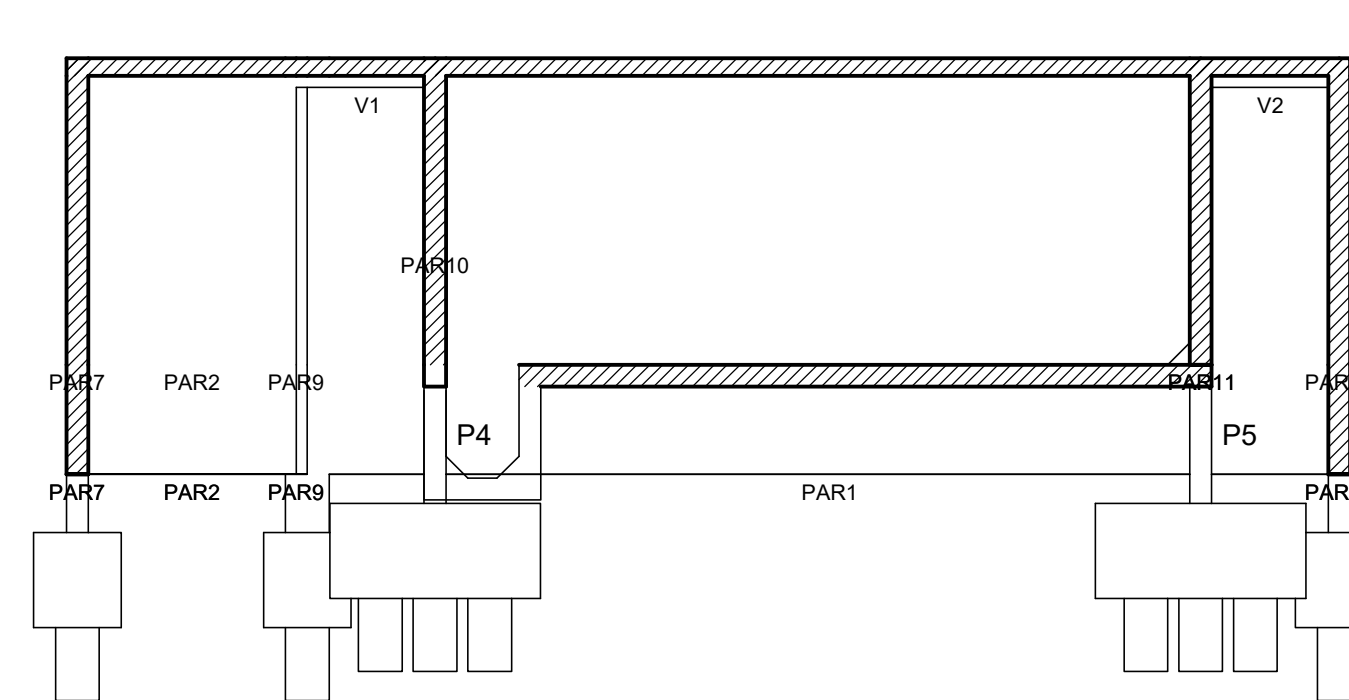

Corte A-A
escala 1:50

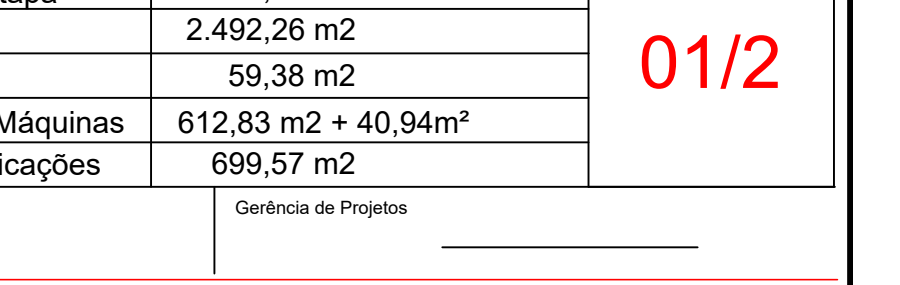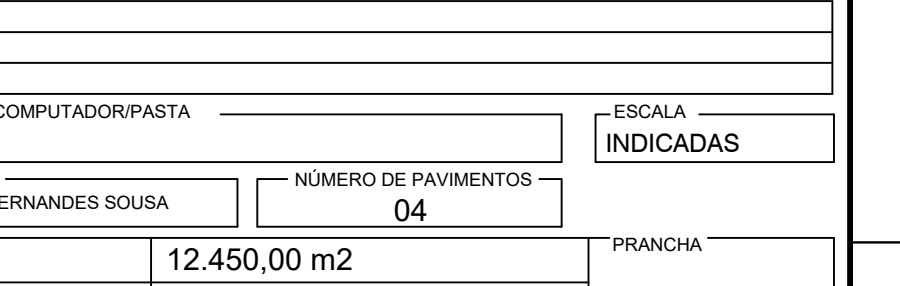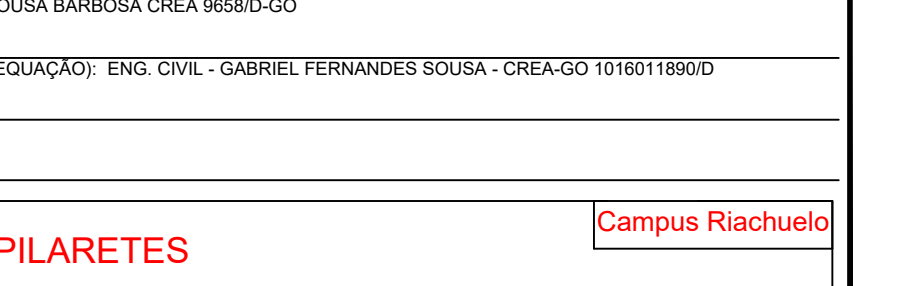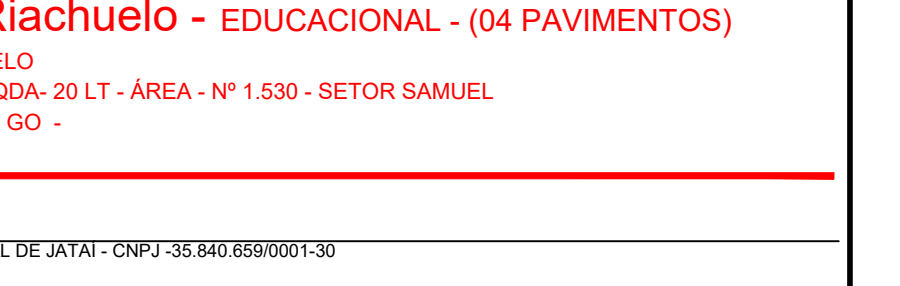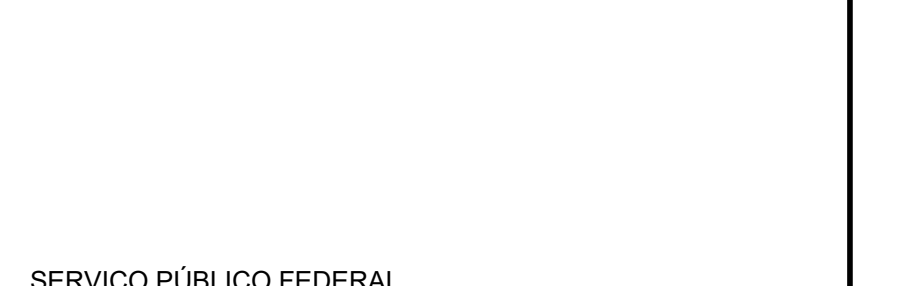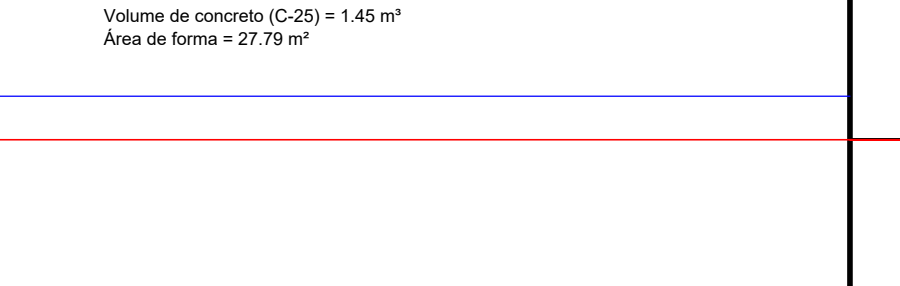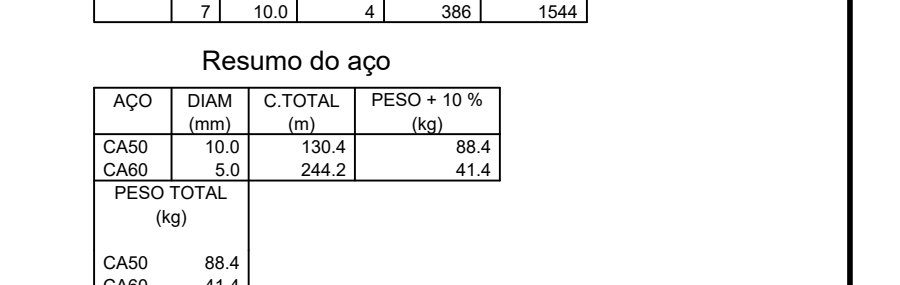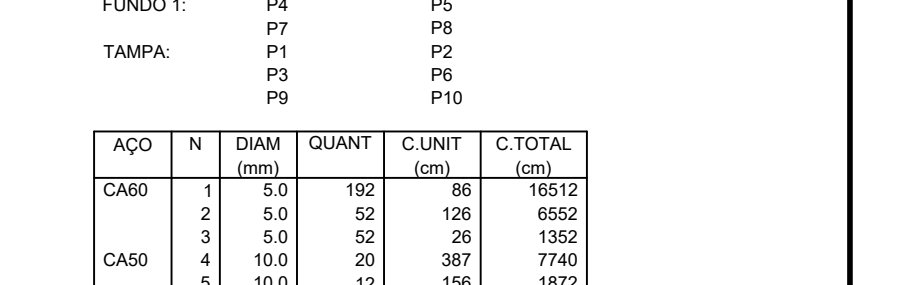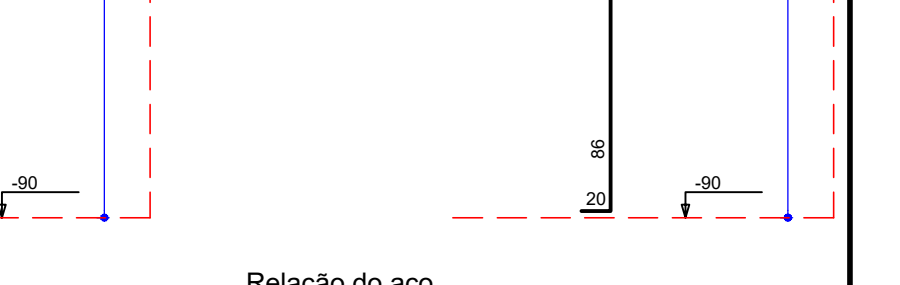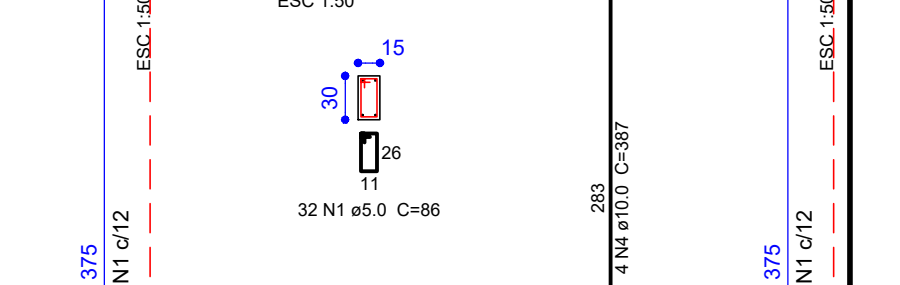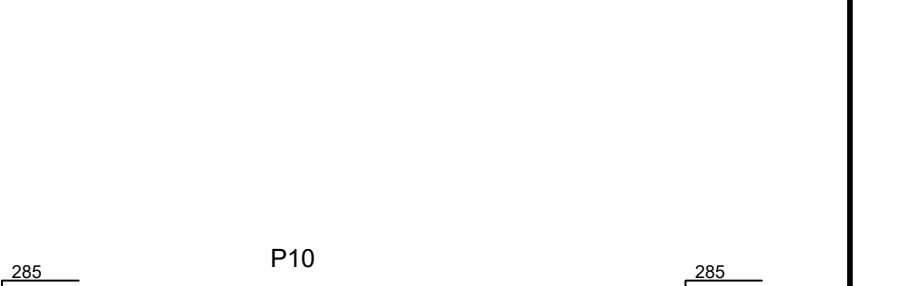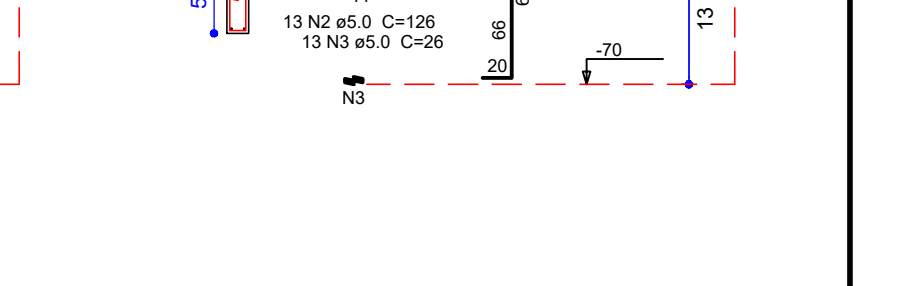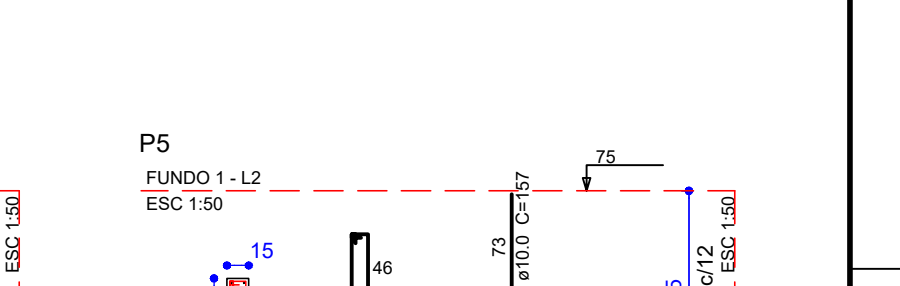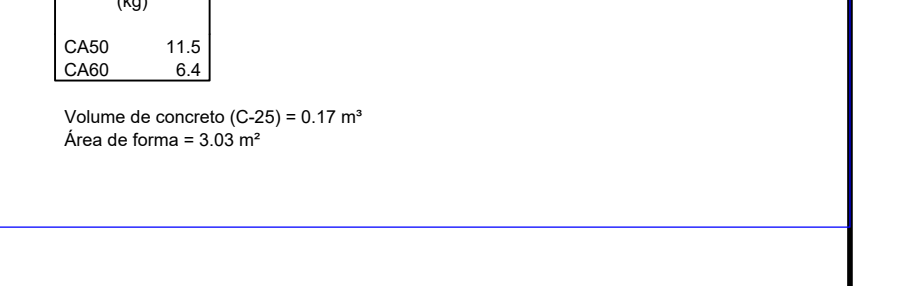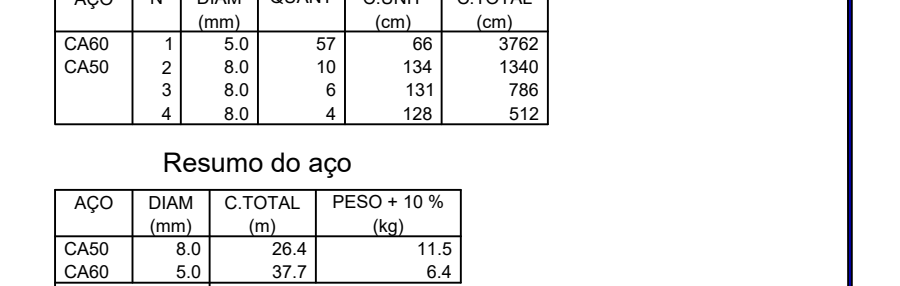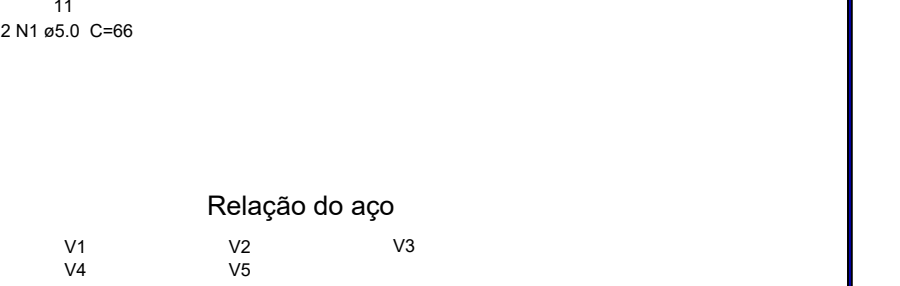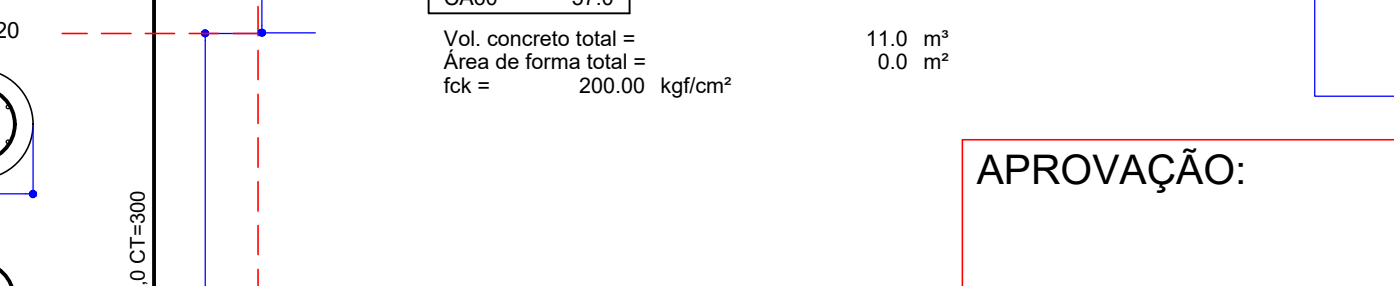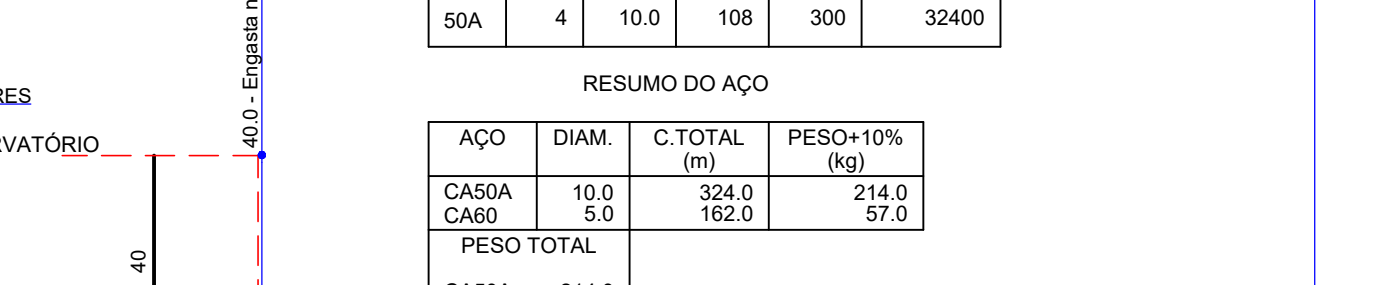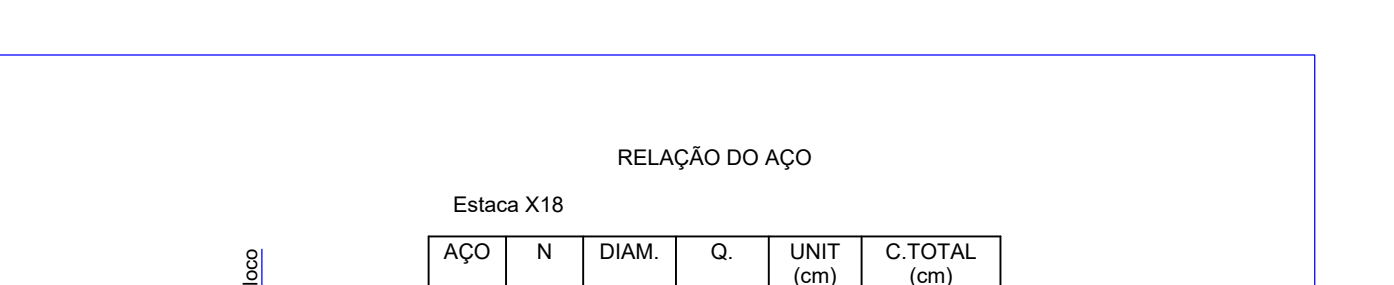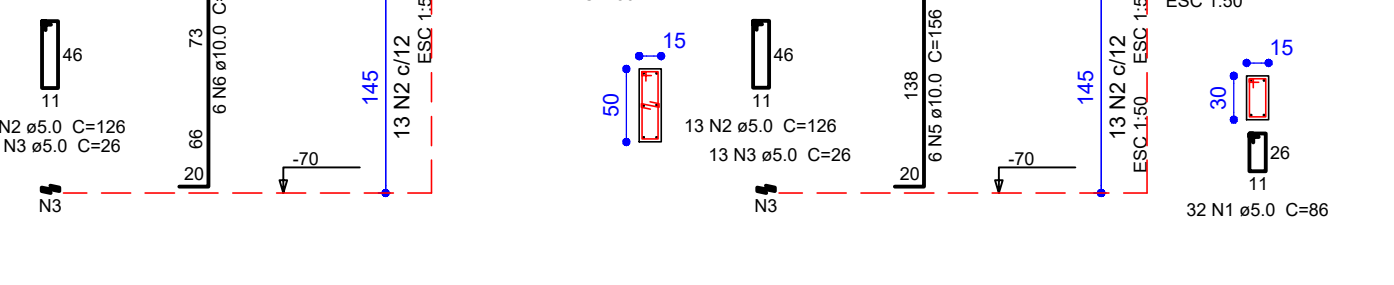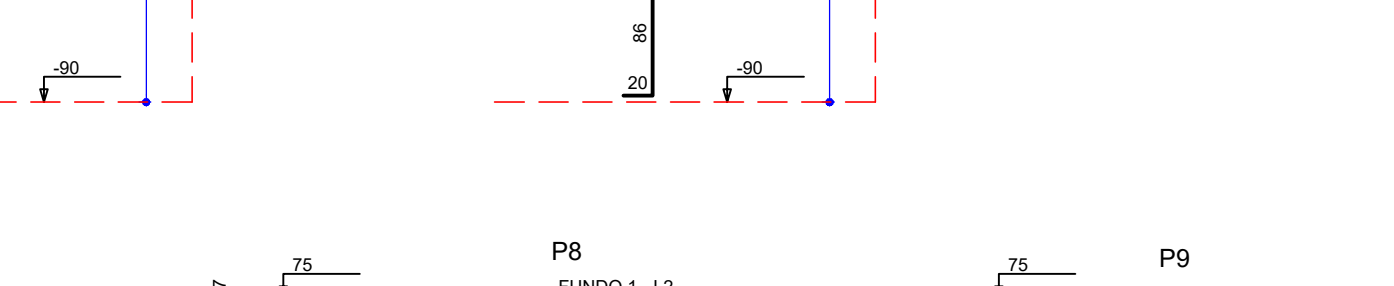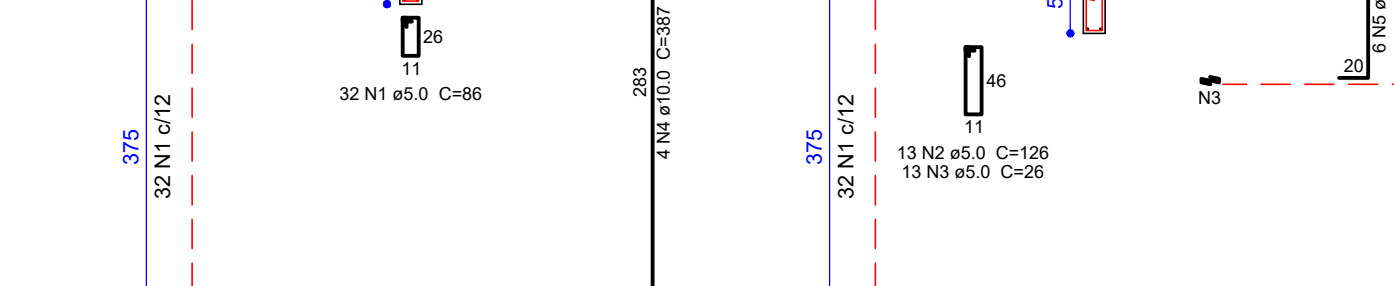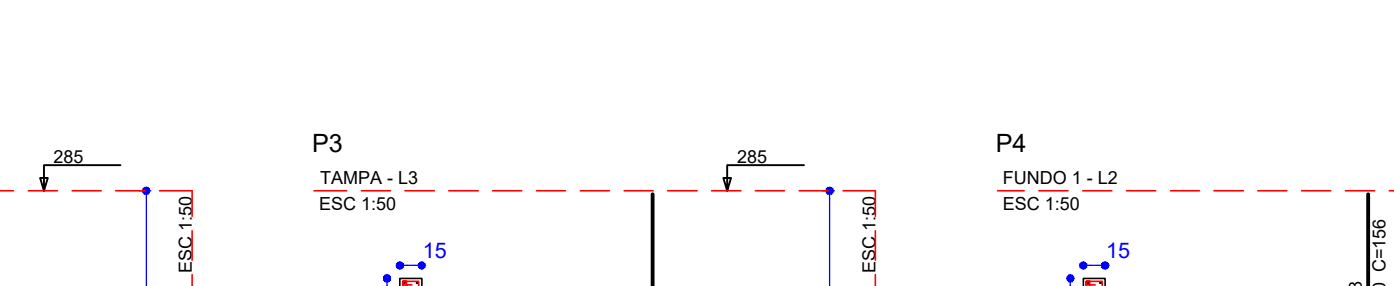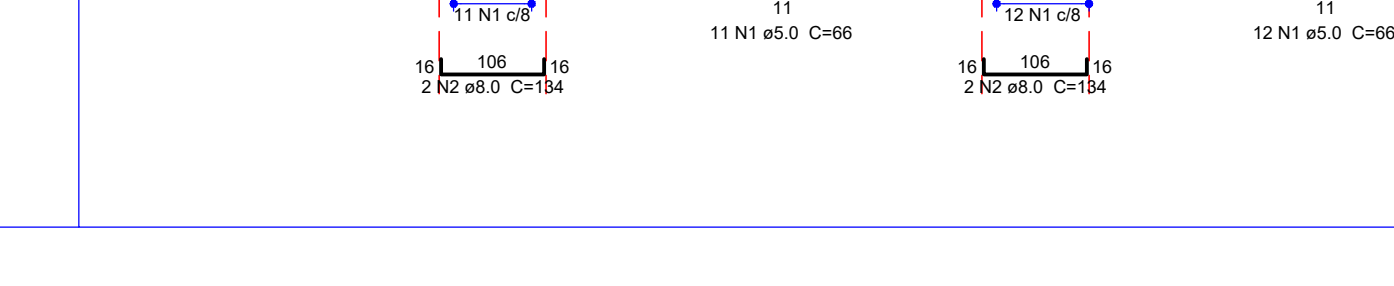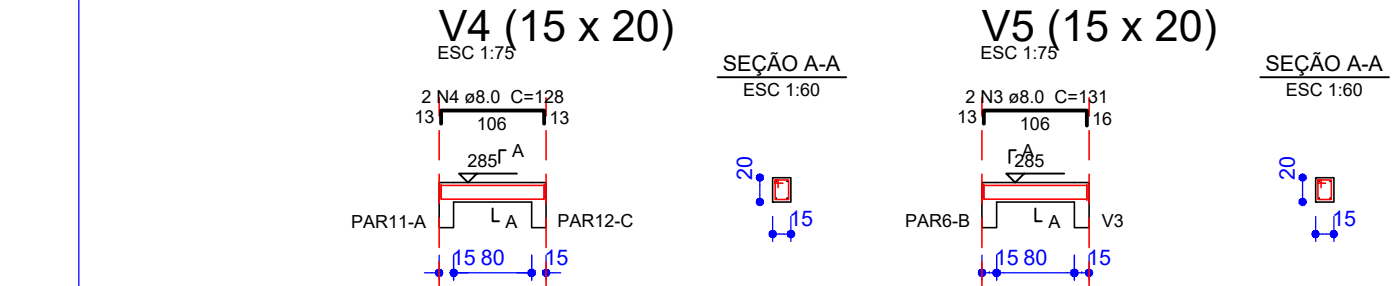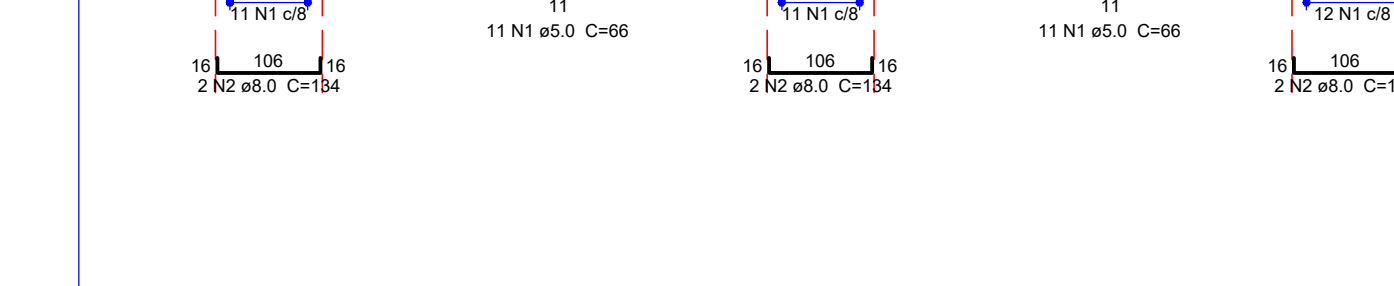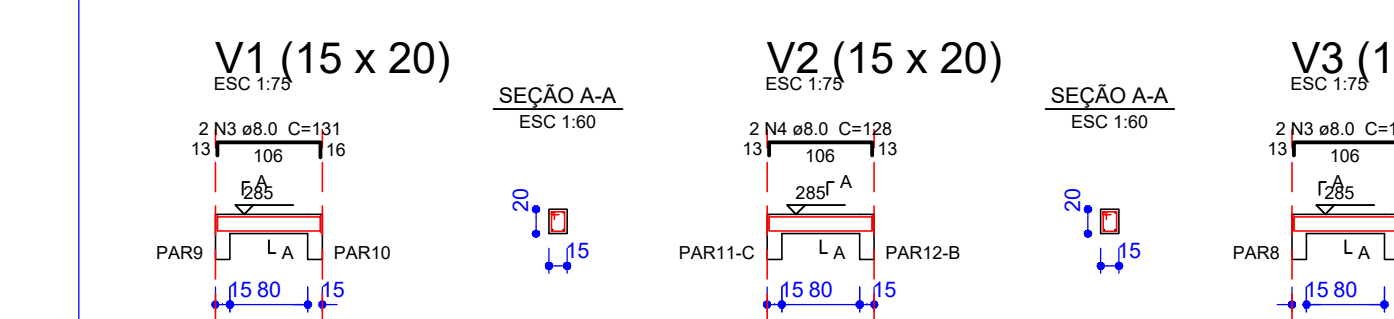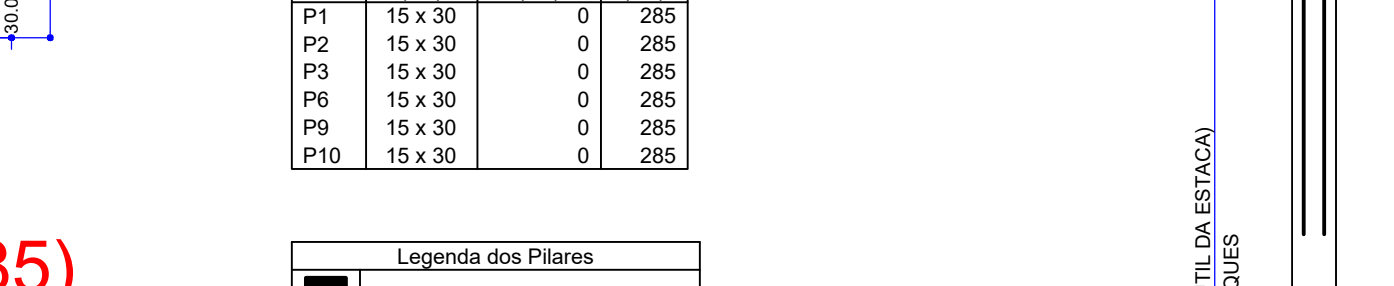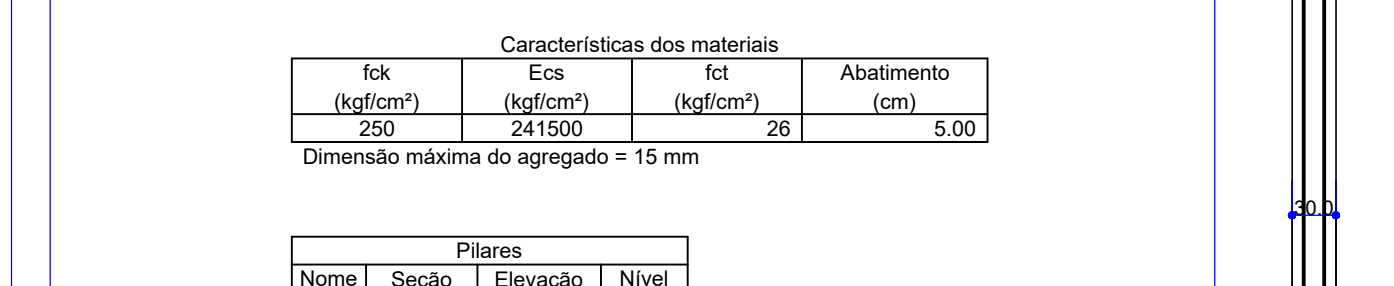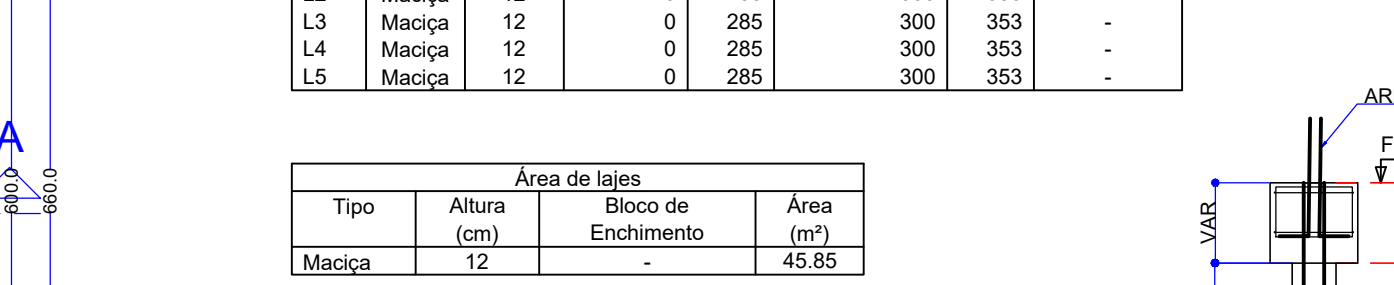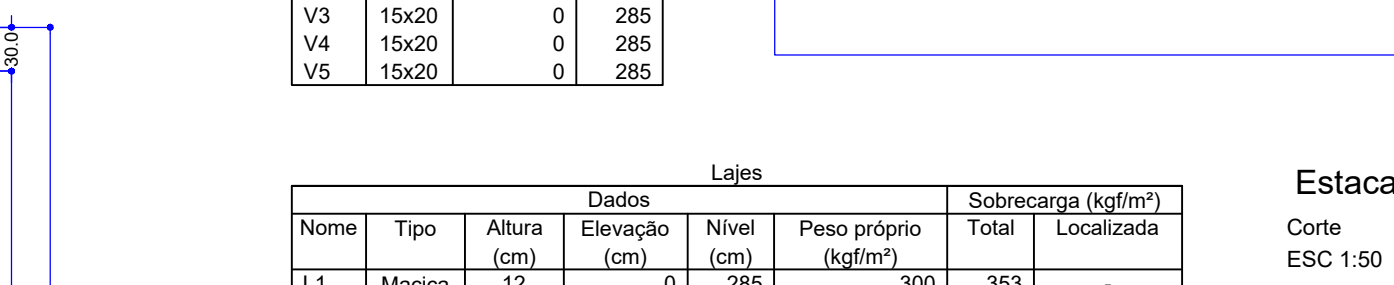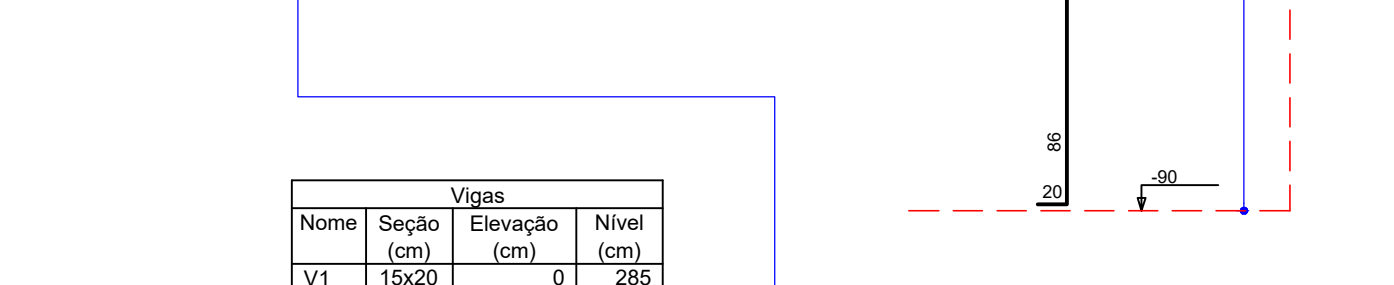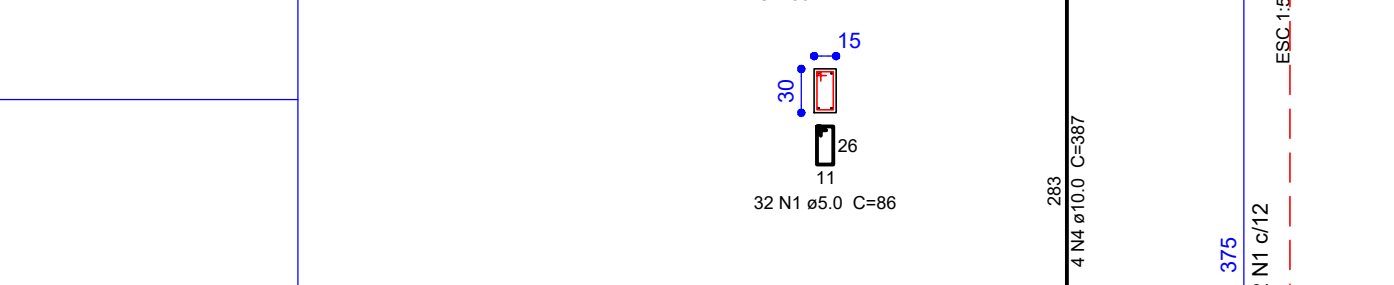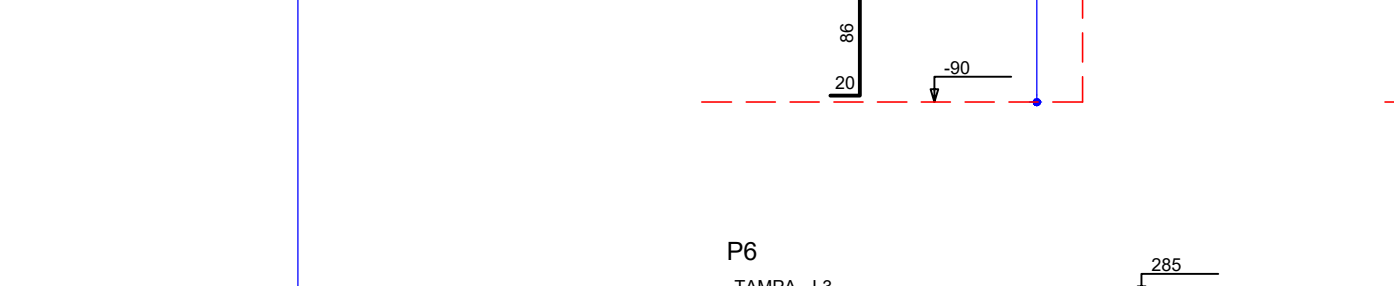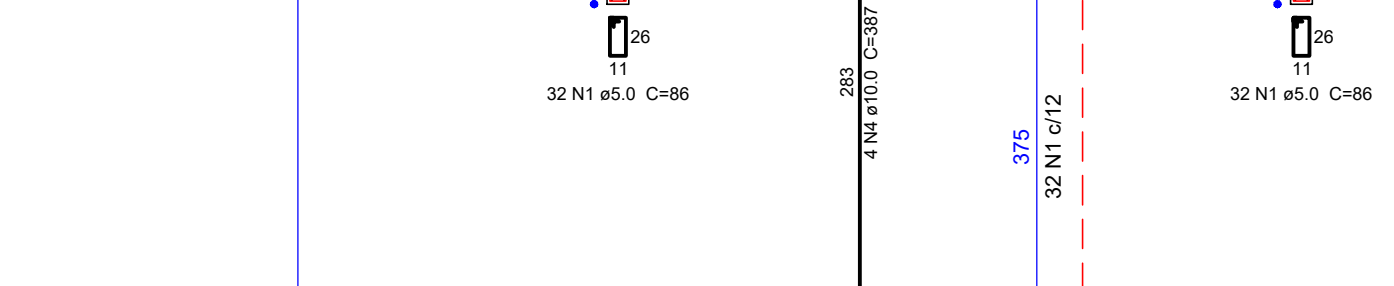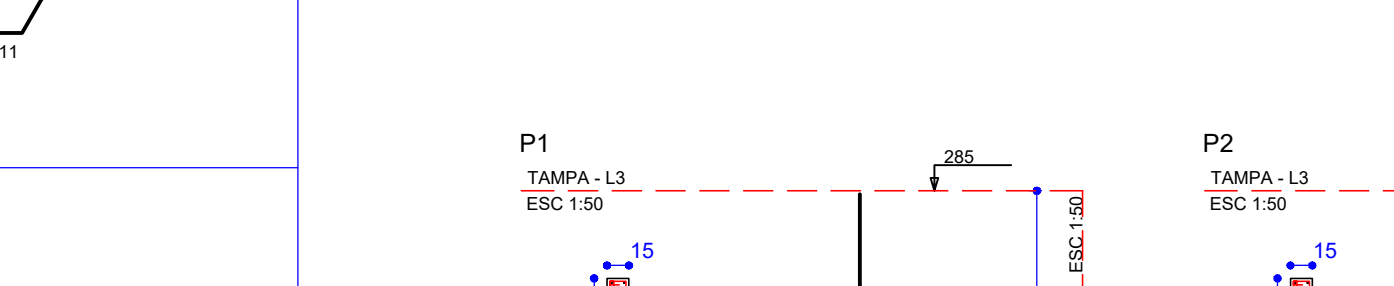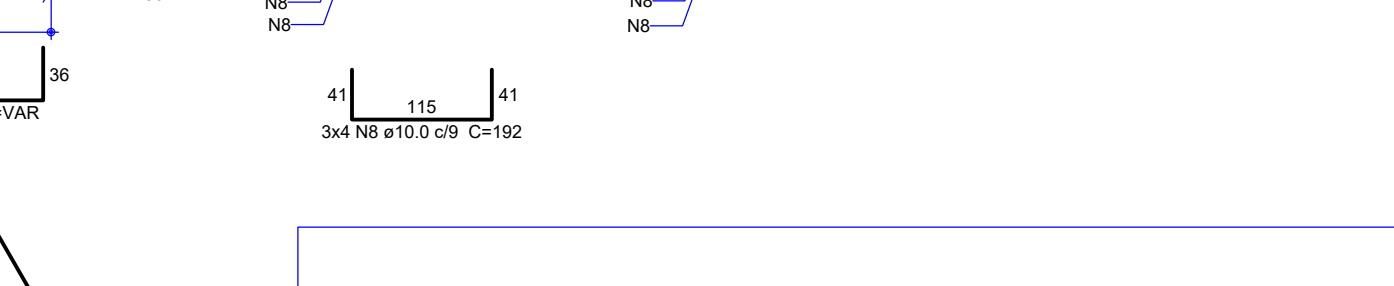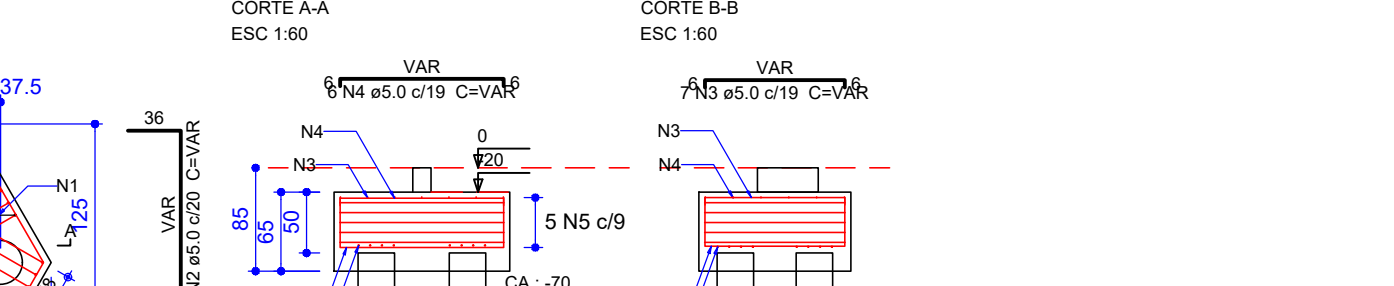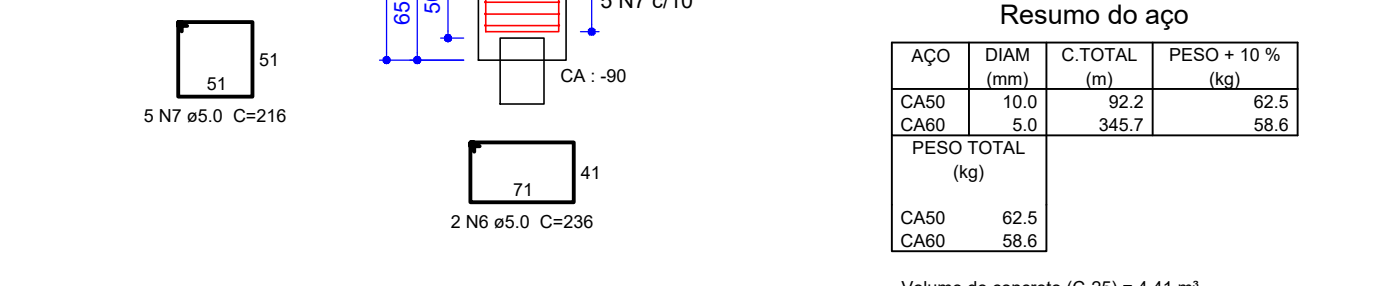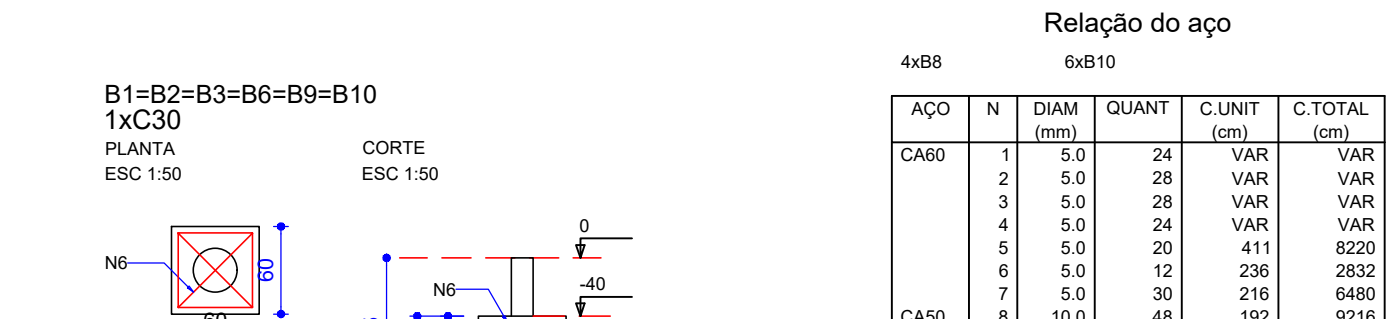


tipo: RESERVATÓRIO INFERIOR
C.E.U. - CASA DO ESTUDANTE UNIVERSITÁRIO - UFJF
local: CAMPUS RIACHELO
Rua Riachuelo QDA-20 LT - ÁREA - Nº 1.530 - SETOR SAMUEL
endereço: GRAHAM - JATAI - GO - CEP 75.804-020

PROPRIETÁRIO: UNIVERSIDADE FEDERAL DE JATÁI - CNPJ 36.840.859/0001-30
AUTORA DO PROJETO: REGINALDO DE SOUSA BARBOSA CREIA 16850-00
RESPONSÁVEL TÉCNICO PELA OBRA: (ADEQUAÇÃO) ENG. CIVIL - GABRIEL FERNANDES SOUSA - CREA GO 101601/18800
RESPONSÁVEL TÉCNICO:


BLOCOS, ESTACAS E PILARETES				Campus Riachuelo
Q1				
Q2				
REV				
DATA	Julho / 2024	GERENCIADOR	COMPUTADOR	PASTA
Nº DO PROCESSO	DESENHO	GABRIEL FERNANDES SOUSA	NÚMERO DE PAGAMENTOS	04
QUADRO DE ÁREAS				
Á. Terreno	12.450,00 m²			
Área Total da construção 1ª Etapa	2.551,64 m²			
Área do bloco - 1	2.492,26 m²			
Á. do Quilômetro	50,38 m²			
Área pavimento C/ Casa de Máquinas	612,83 m² + 40,94m²			
Área de Cobertura Total Edificações	699,57 m²			
Aprovação	Univão			

Todos os direitos reservados ao SEINFRA/PRODUFJ. O projeto poderá ser utilizado somente no local designado nas plantas.

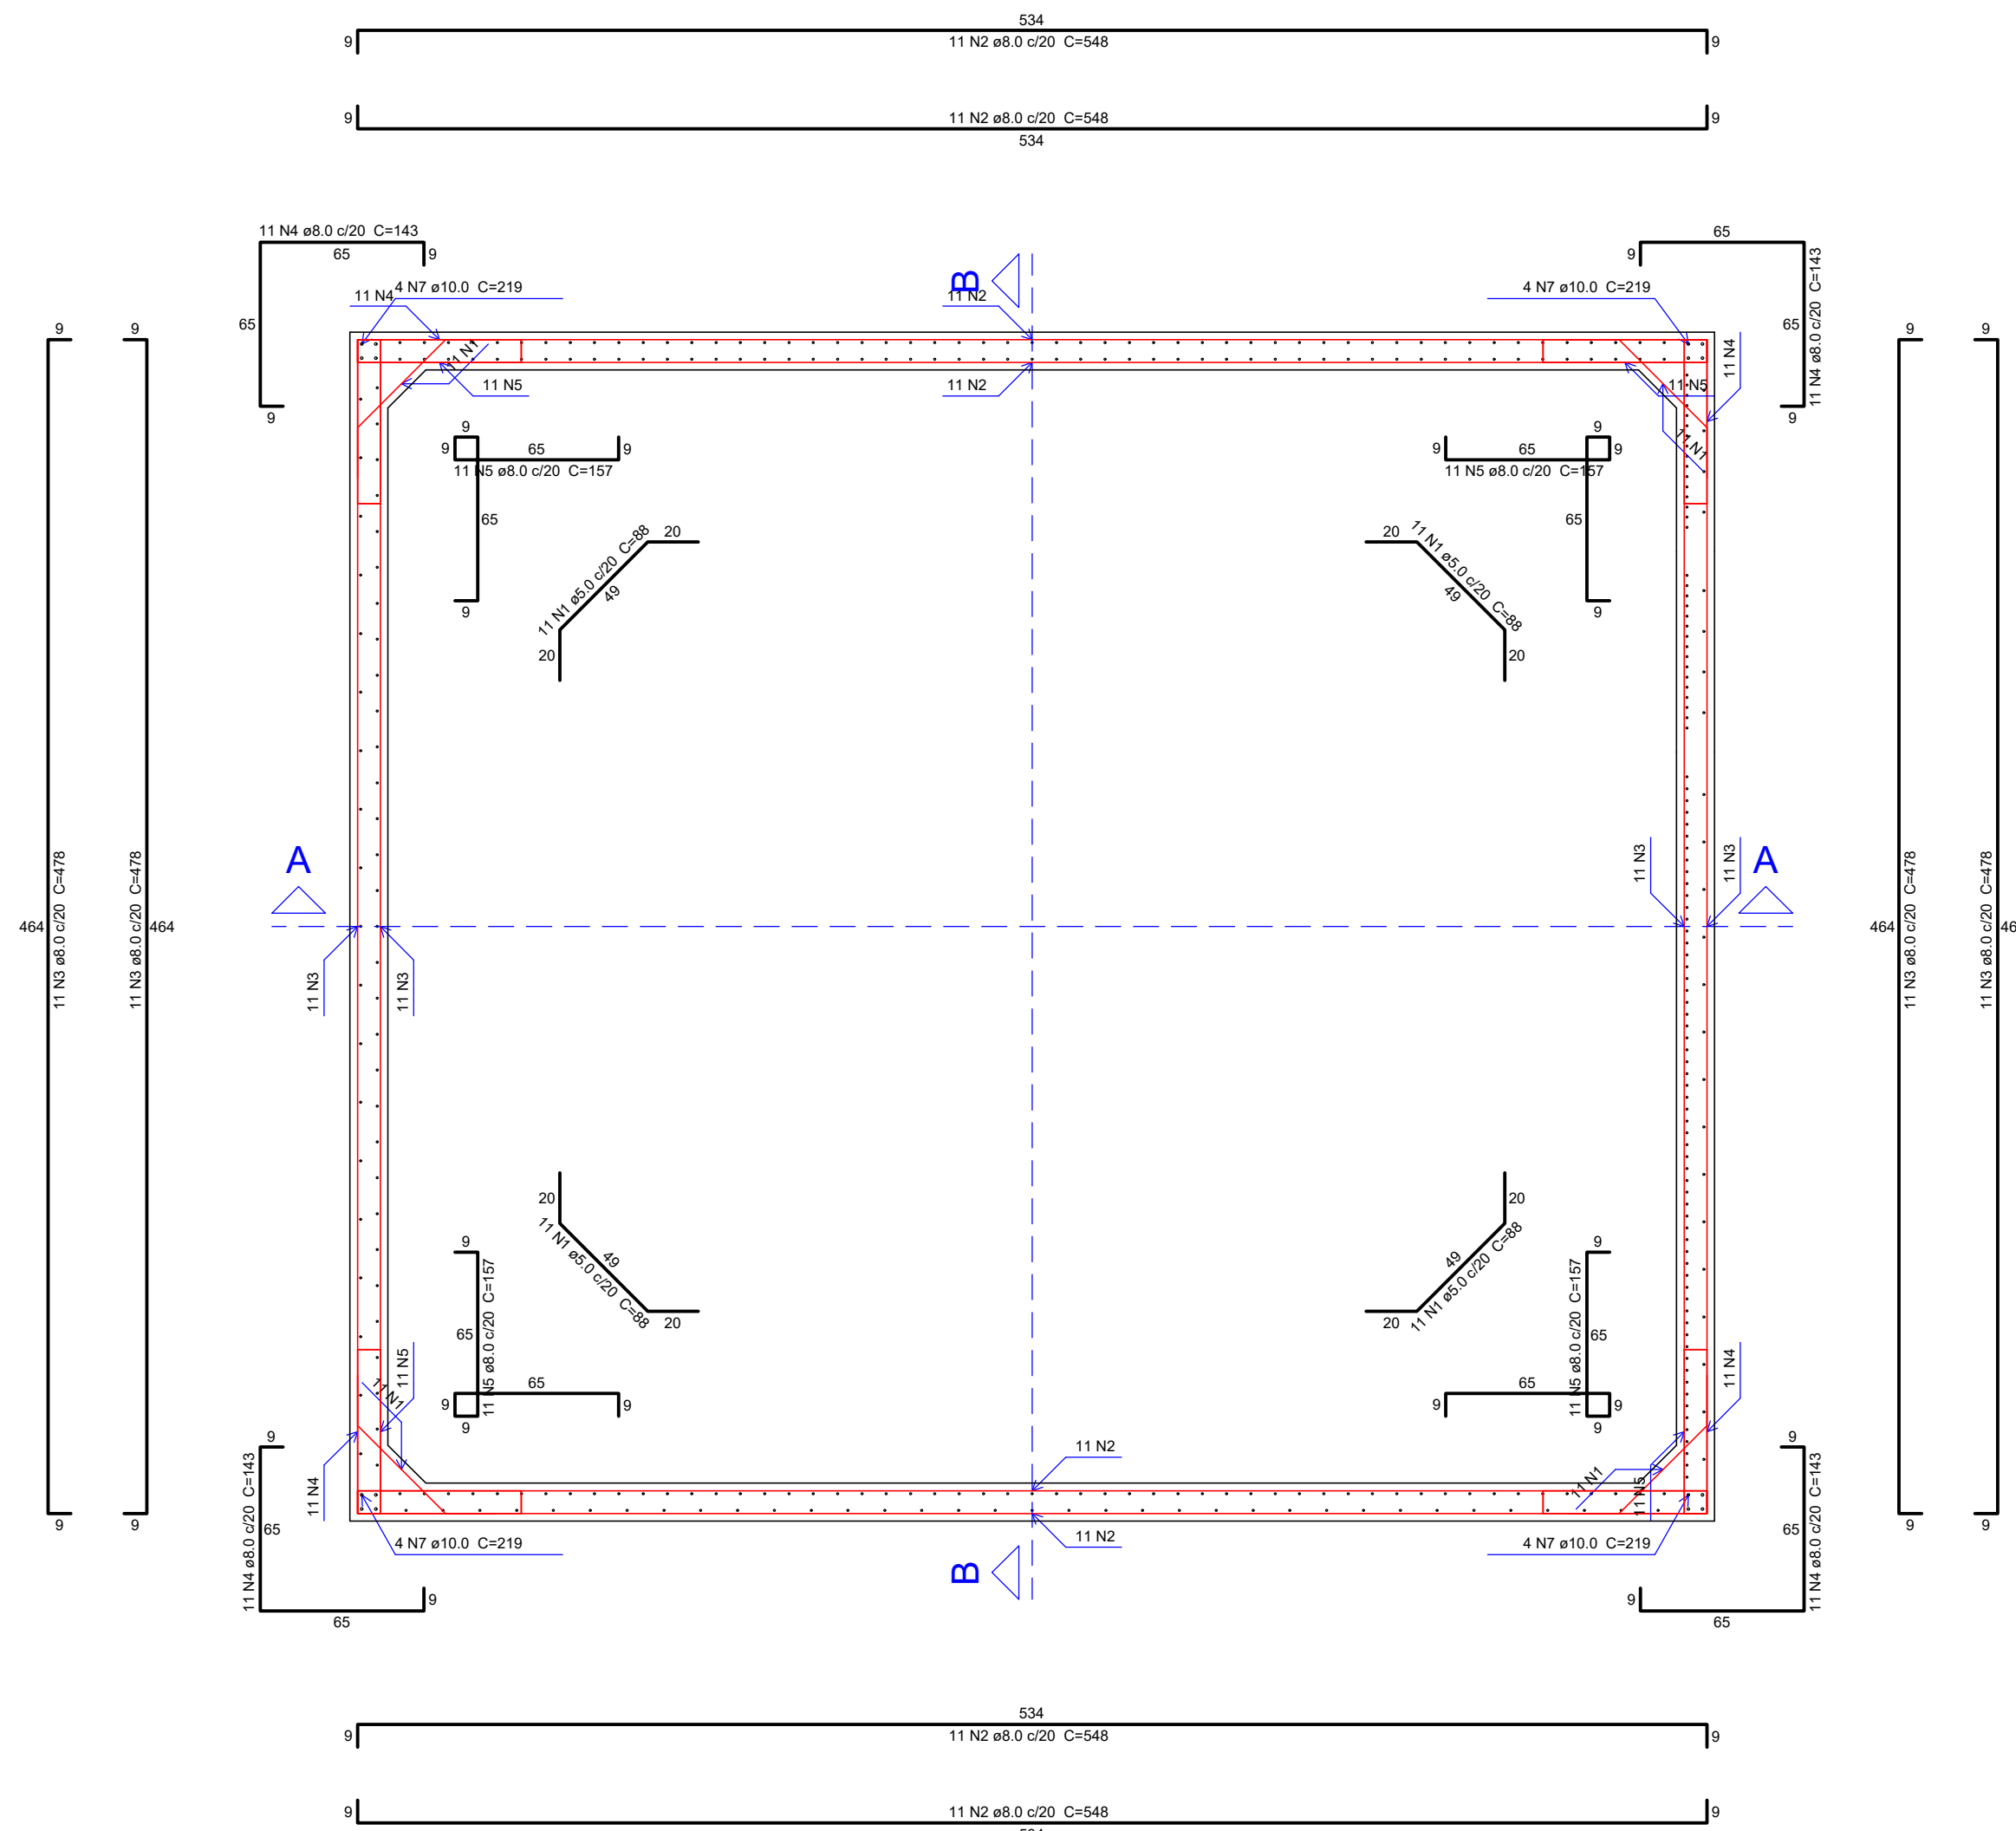


RES1

Planta (180.0)
escala 1:25

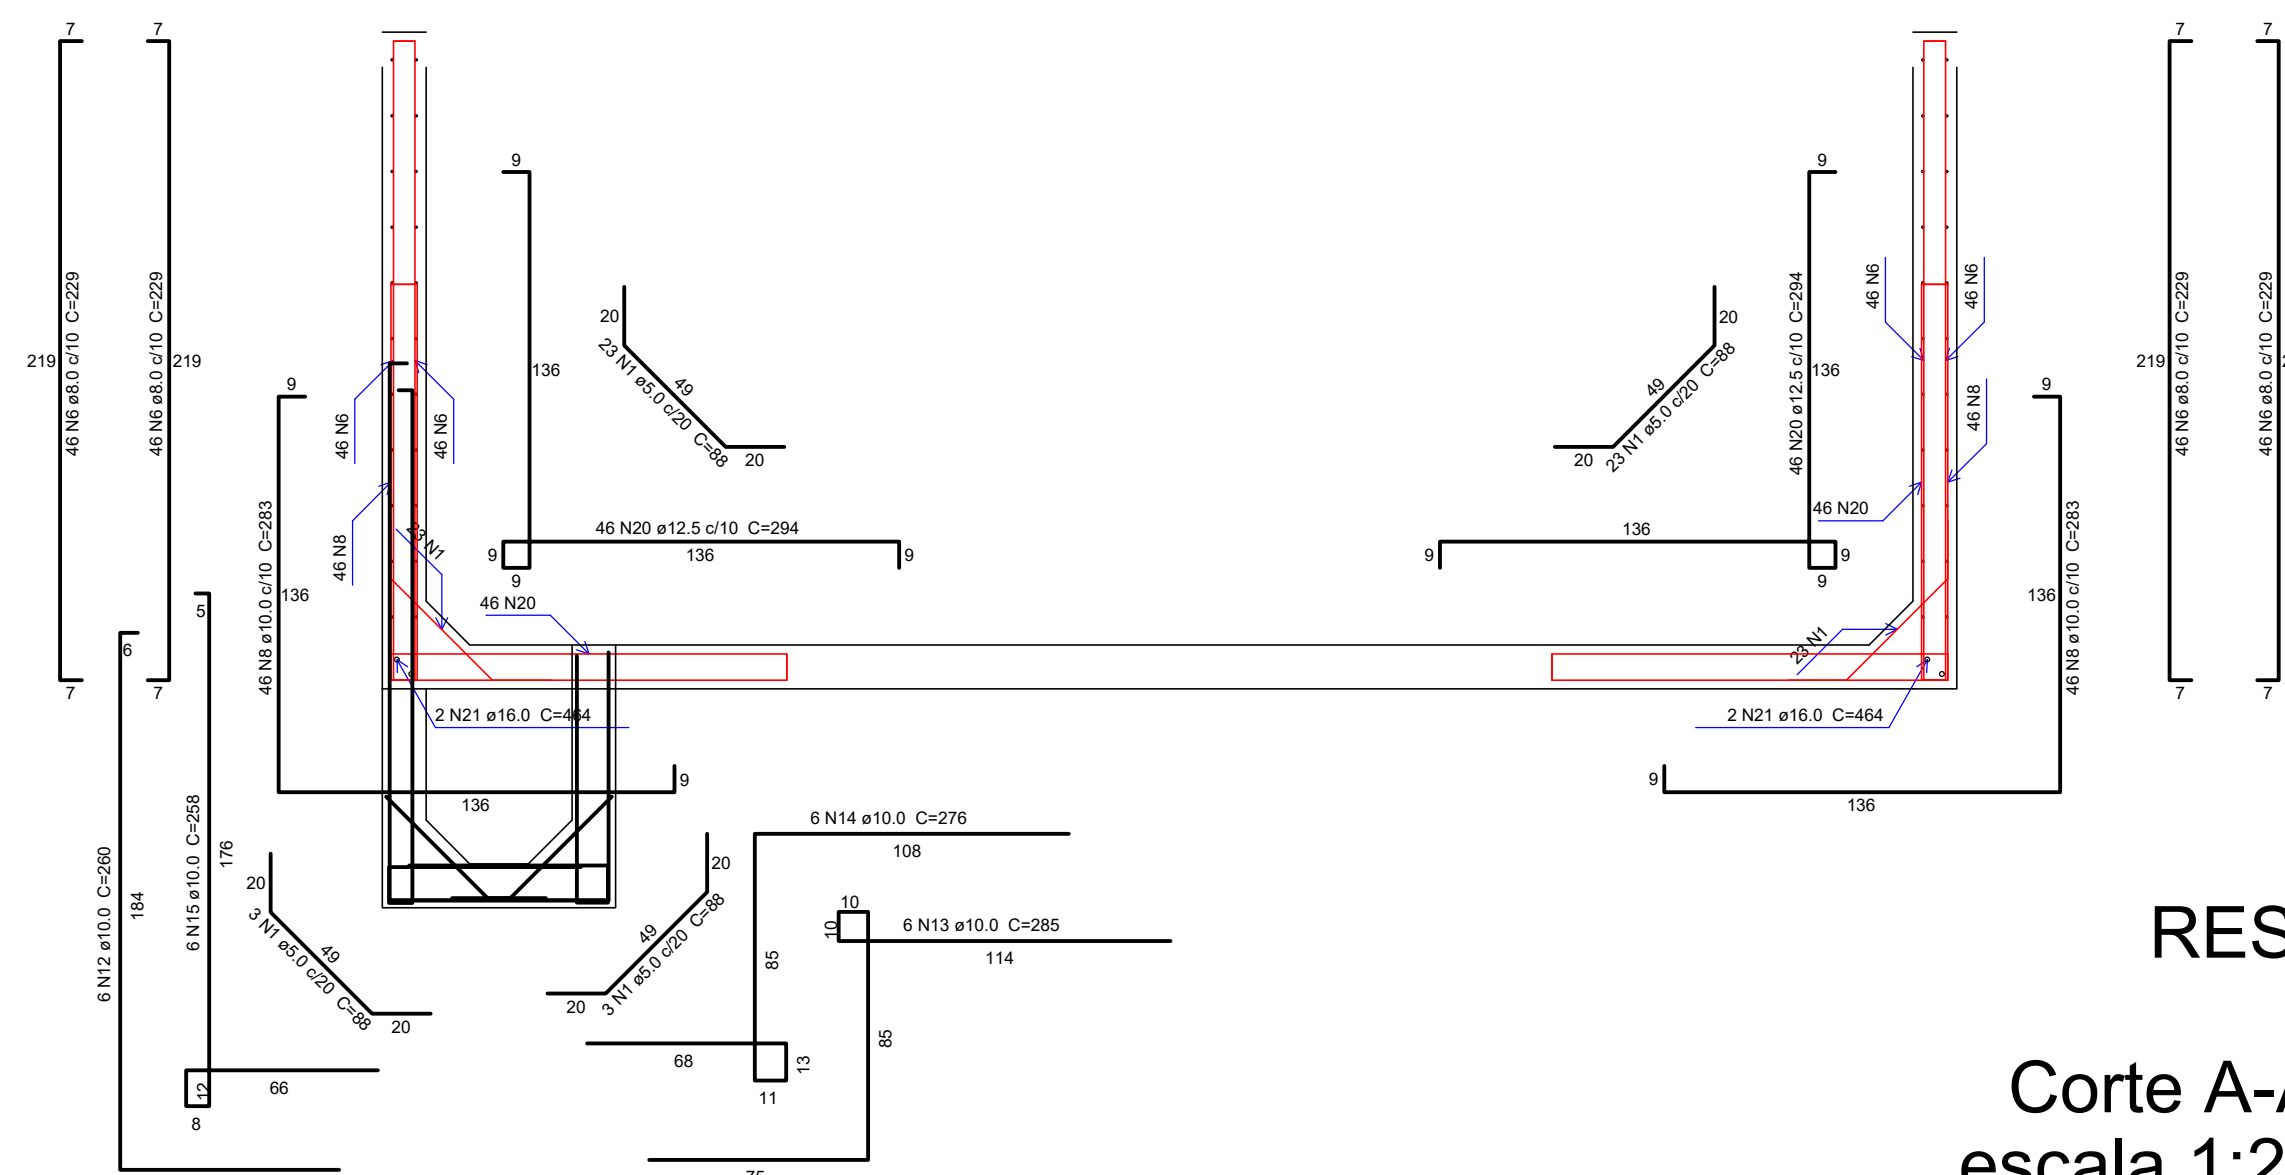


RES1

Corte A-A
escala 1:25

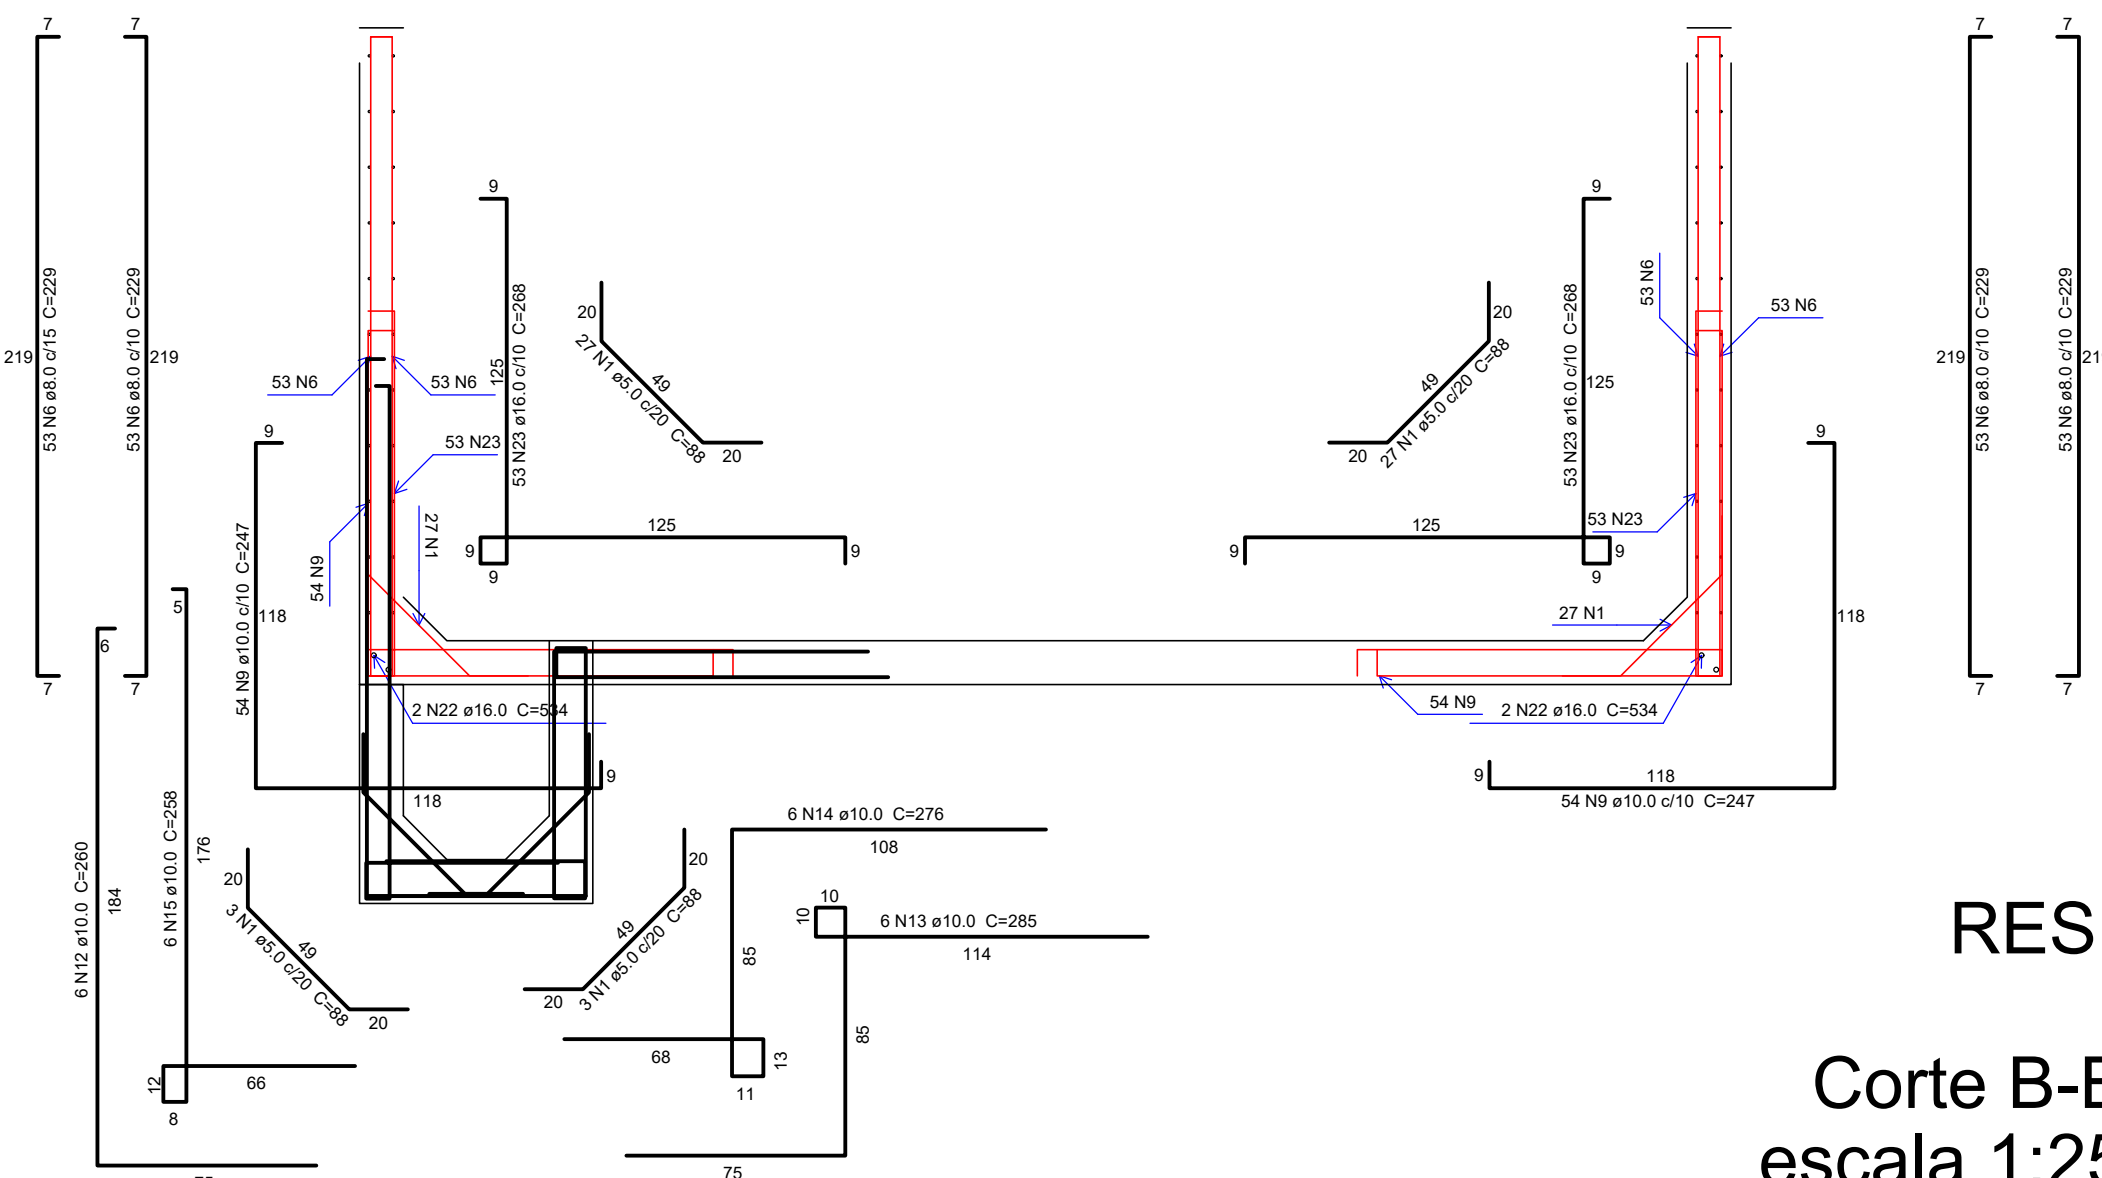


RES1


Corte B-B
escala 1:25

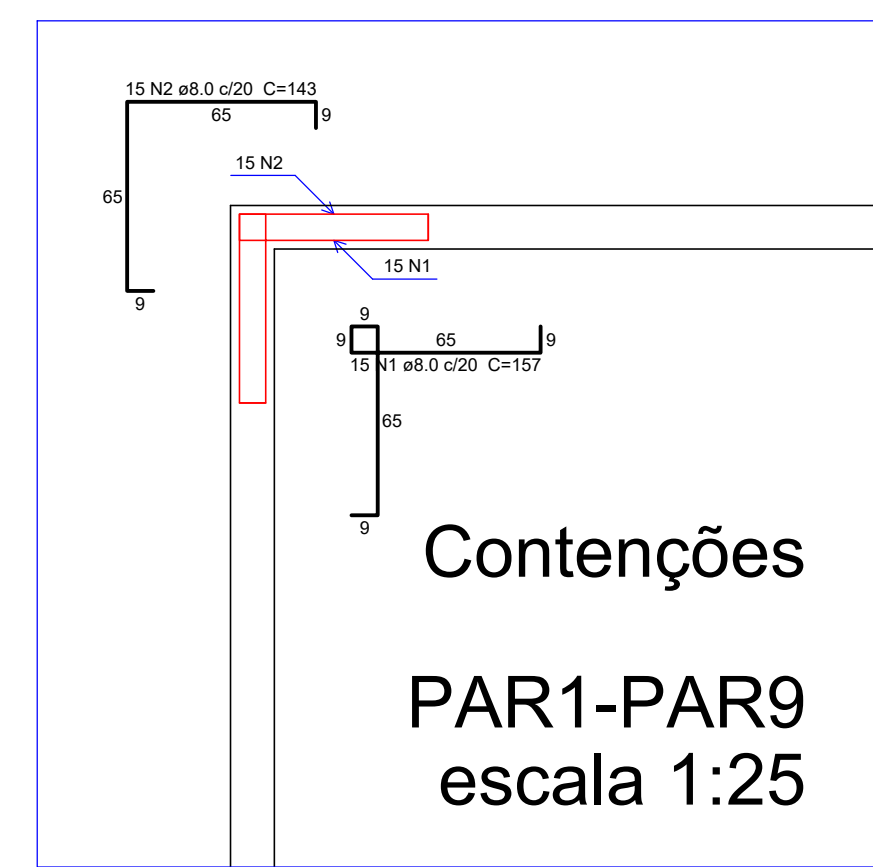


Contenções
PAR1-PAR9
escala 1:25

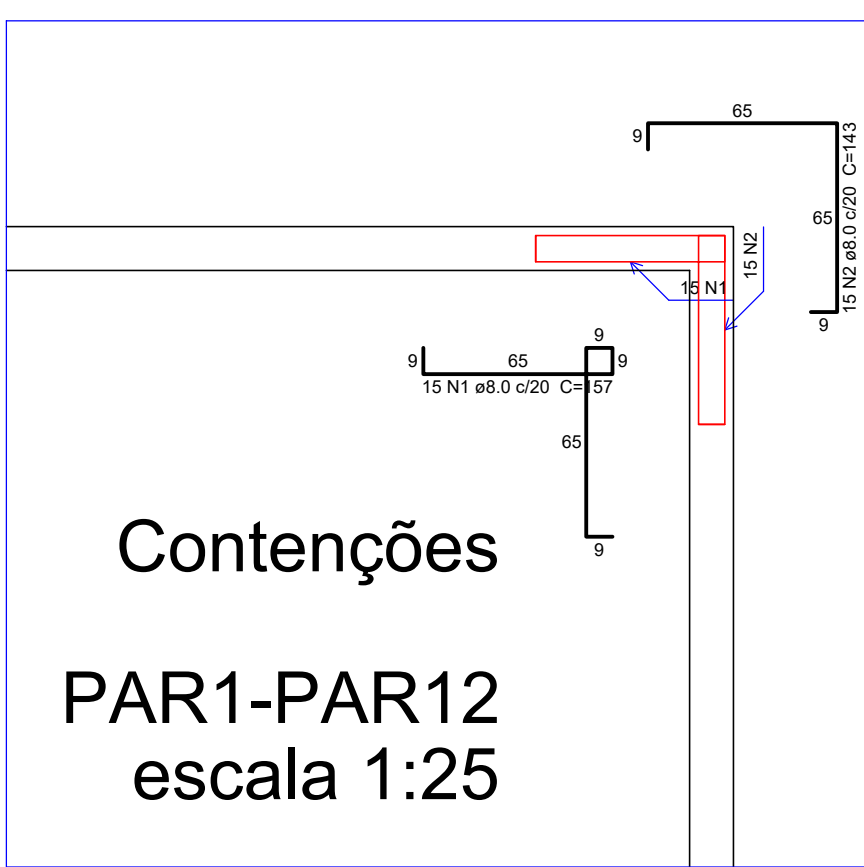


Contenções
PAR1-PAR12
escala 1:25

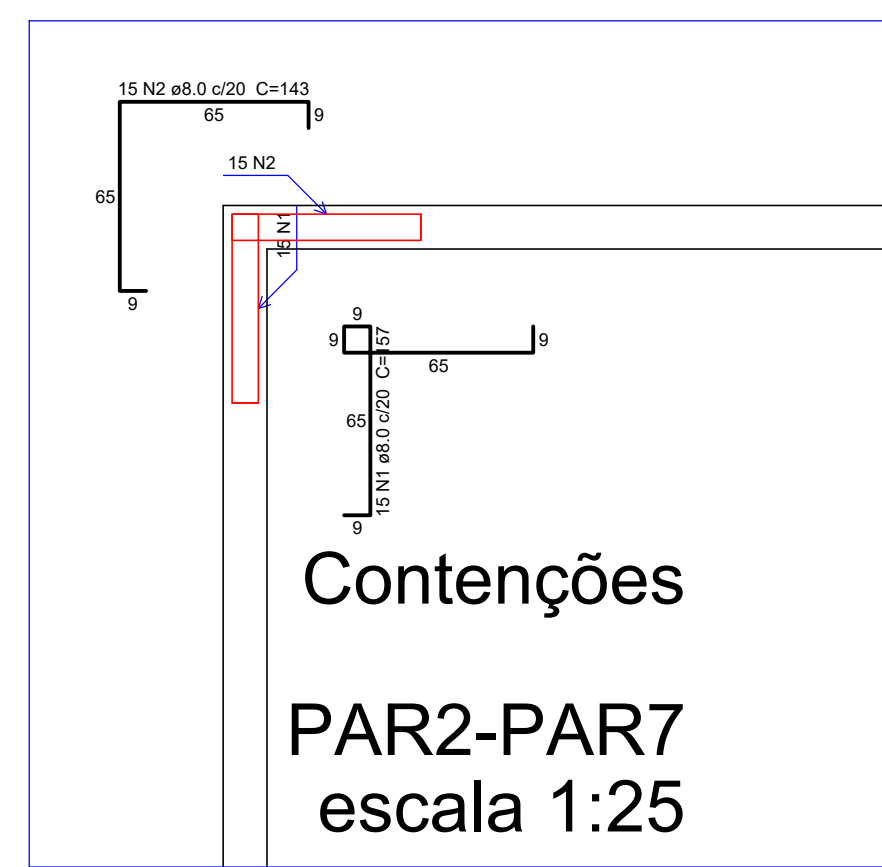


Contenções
PAR2-PAR7
escala 1:25

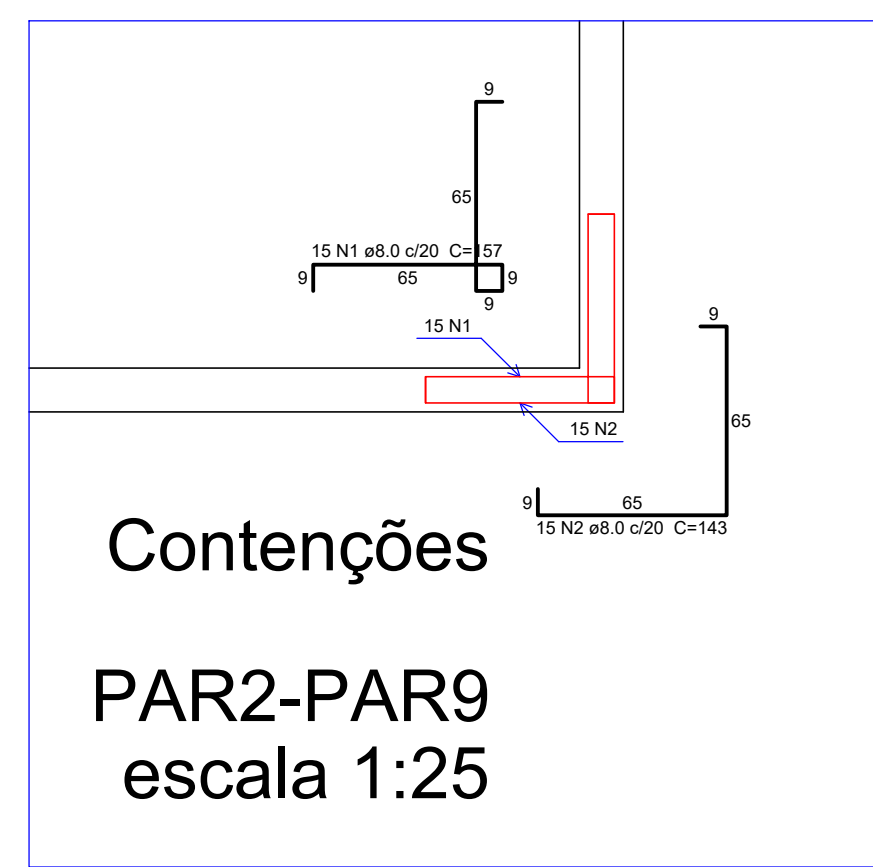


Contenções
PAR2-PAR9
escala 1:25

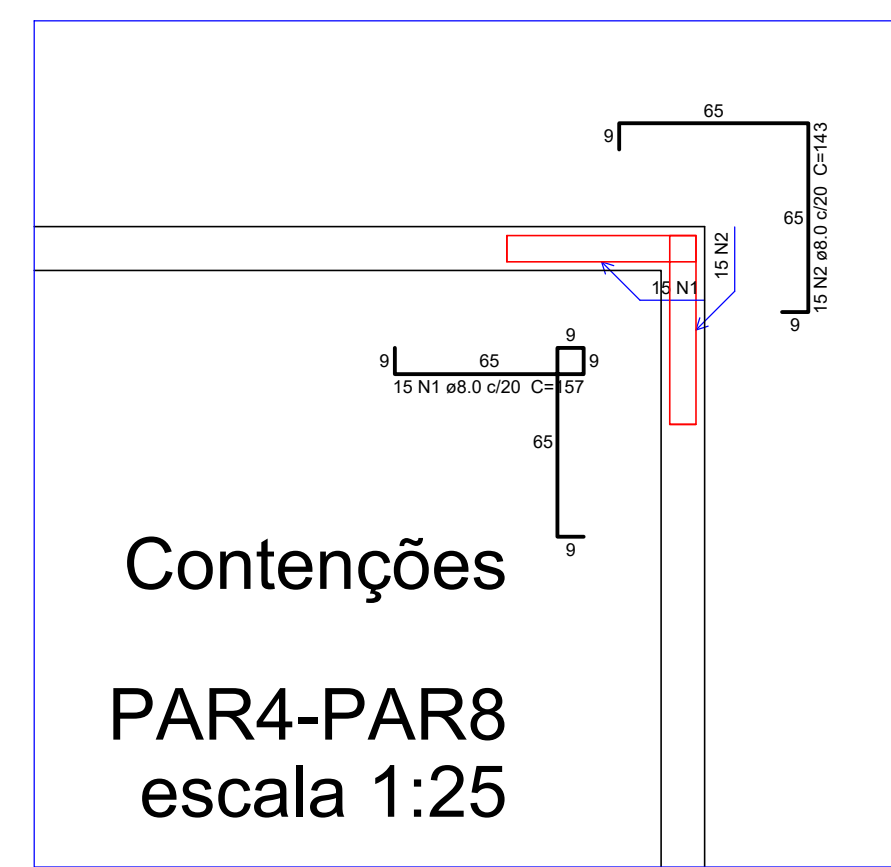


Contenções
PAR4-PAR8
escala 1:25

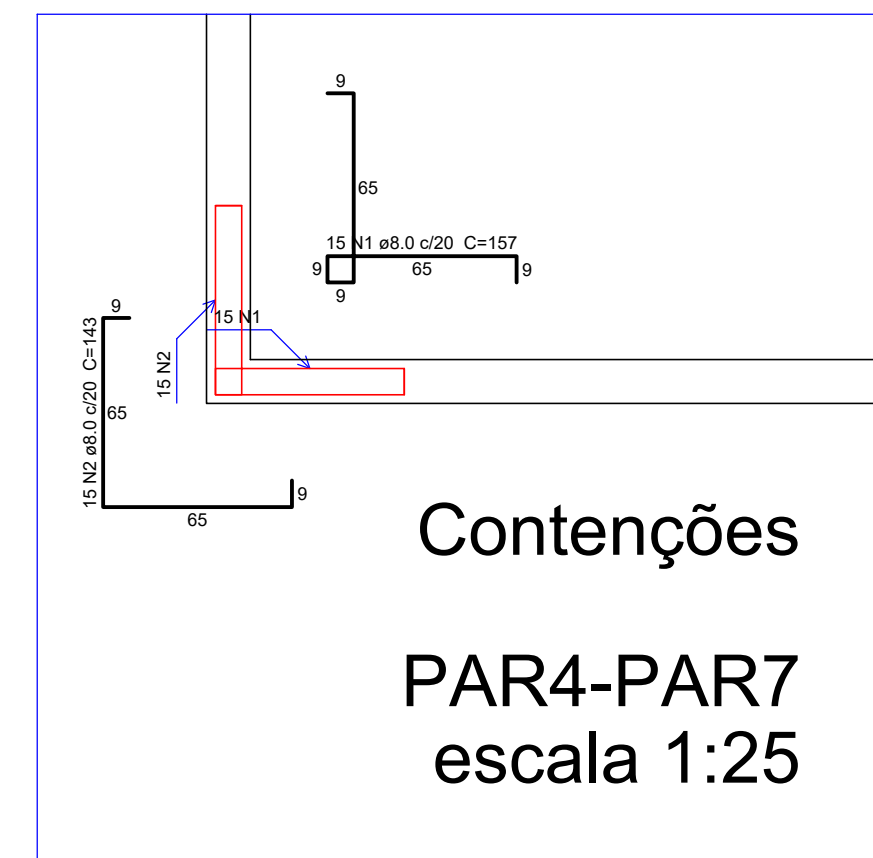


Contenções
PAR4-PAR7
escala 1:25

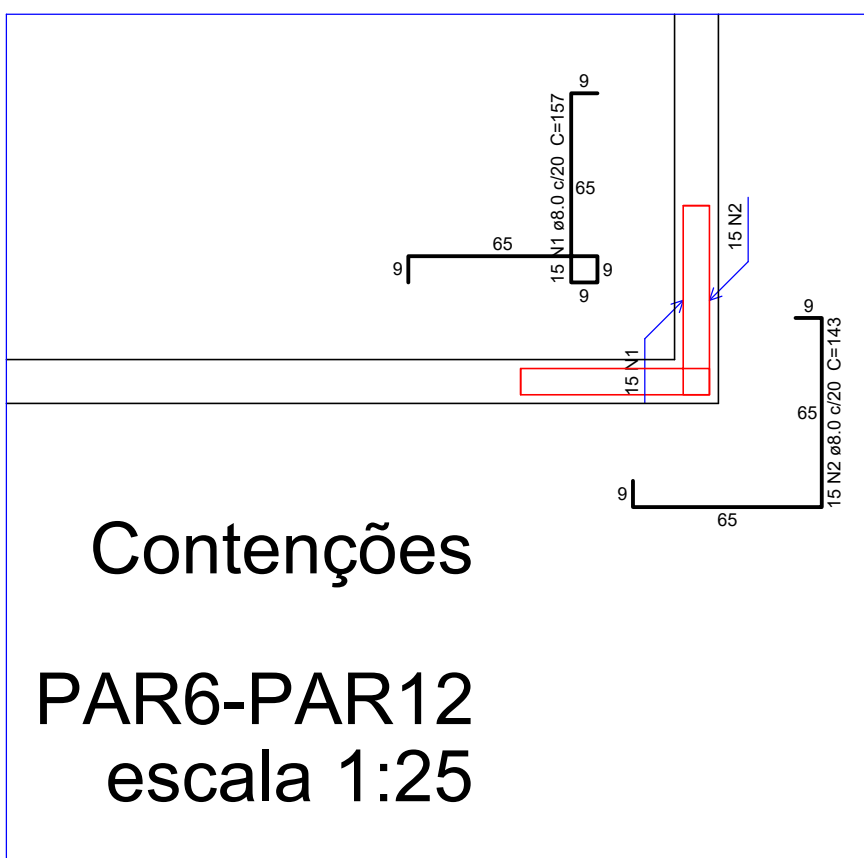

Contenções
PAR6-PAR12
escala 1:25

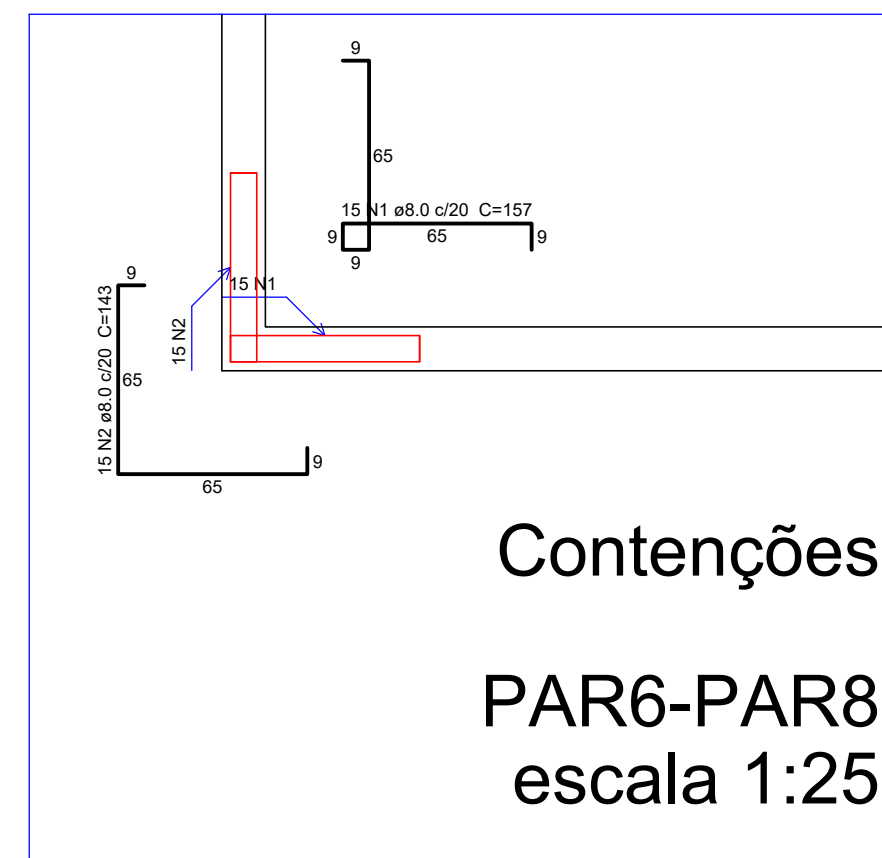

Contenções
PAR6-PAR8
escala 1:25

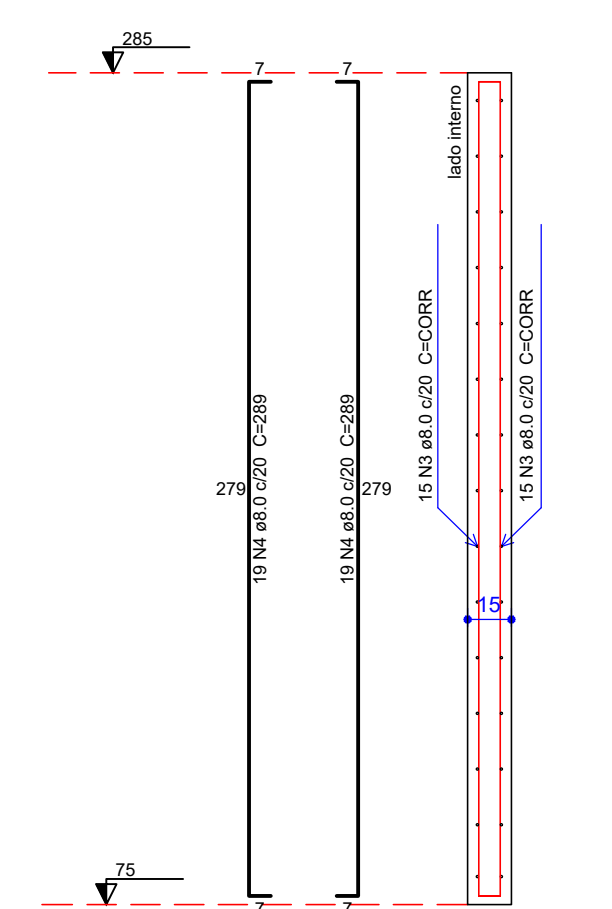

Relação do aço

ACO	N	DIAM (mm)	QUANT	C.UNIT (cm)	C.TOTAL (cm)
CASO	1	8.0	120	157	18840
CASO	2	8.0	120	143	17160
CASO	3	8.0	240	157	37680
CASO	4	8.0	240	143	34320


Resumo do aço

ACO	DIAM (mm)	C.TOTAL (cm)	PESO + 10 % (kg)
CASO	8.0	1151.4	300.3

Volume de concreto (C-25) = 9.51 m³
Área de forma = 131.32 m²

Contenções
PAR1 = PAR2 = PAR4 = PAR6 = PAR7 =
PAR8 = PAR9 = PAR12

ESC 1:25

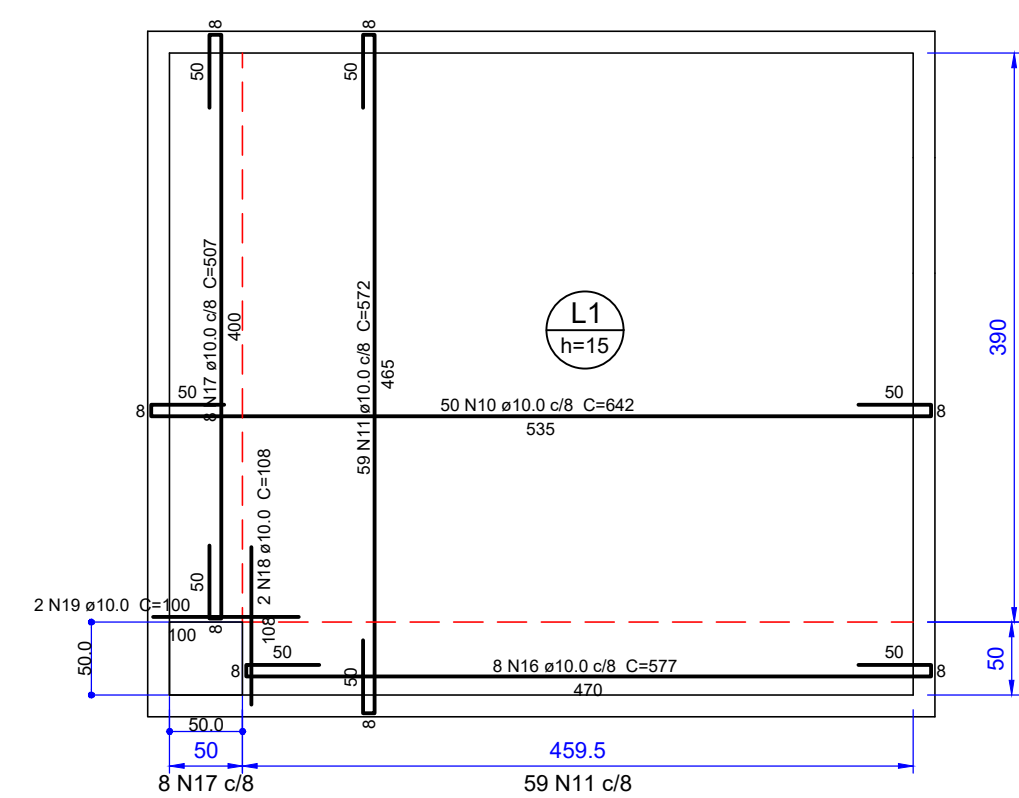

RES1

Armação positiva das lajes (75.0)
escala 1:50

Relação do aço


ACO	N	DIAM (mm)	QUANT	C.UNIT (cm)	C.TOTAL (cm)
CASO	1	5.0	156	86	13378
CASO	2	8.0	44	548	24112
CASO	3	8.0	44	478	21032
CASO	4	8.0	44	143	6292
CASO	5	8.0	44	157	6868
CASO	6	8.0	396	229	90884
CASO	7	10.0	16	219	3504
CASO	8	10.0	92	263	24036
CASO	9	10.0	108	247	26676
CASO	10	10.0	50	642	32100
CASO	12	10.0	12	260	3120
CASO	13	10.0	12	285	3420
CASO	14	10.0	12	276	3312
CASO	15	10.0	12	258	3096
CASO	16	10.0	8	577	4616
CASO	17	10.0	8	507	4056
CASO	18	10.0	2	108	216
CASO	19	10.0	2	100	200
CASO	20	12.5	92	294	27048
CASO	21	16.0	4	464	1856
CASO	22	16.0	4	534	2136

Resumo do aço

ACO	DIAM (mm)	C.TOTAL (cm)	PESO + 10 % (kg)
CASO	8.0	1490.3	446.8
CASO	10.0	1441	377.3
CASO	12.5	270.5	286.5
CASO	16.0	324	362.5
CASO	5.0	137.3	23.3

Volume de concreto (C-25) = 9.54 m³
Área de forma = 107.65 m²

Armação positiva das lajes do pavimento TAMPA
escala 1:50

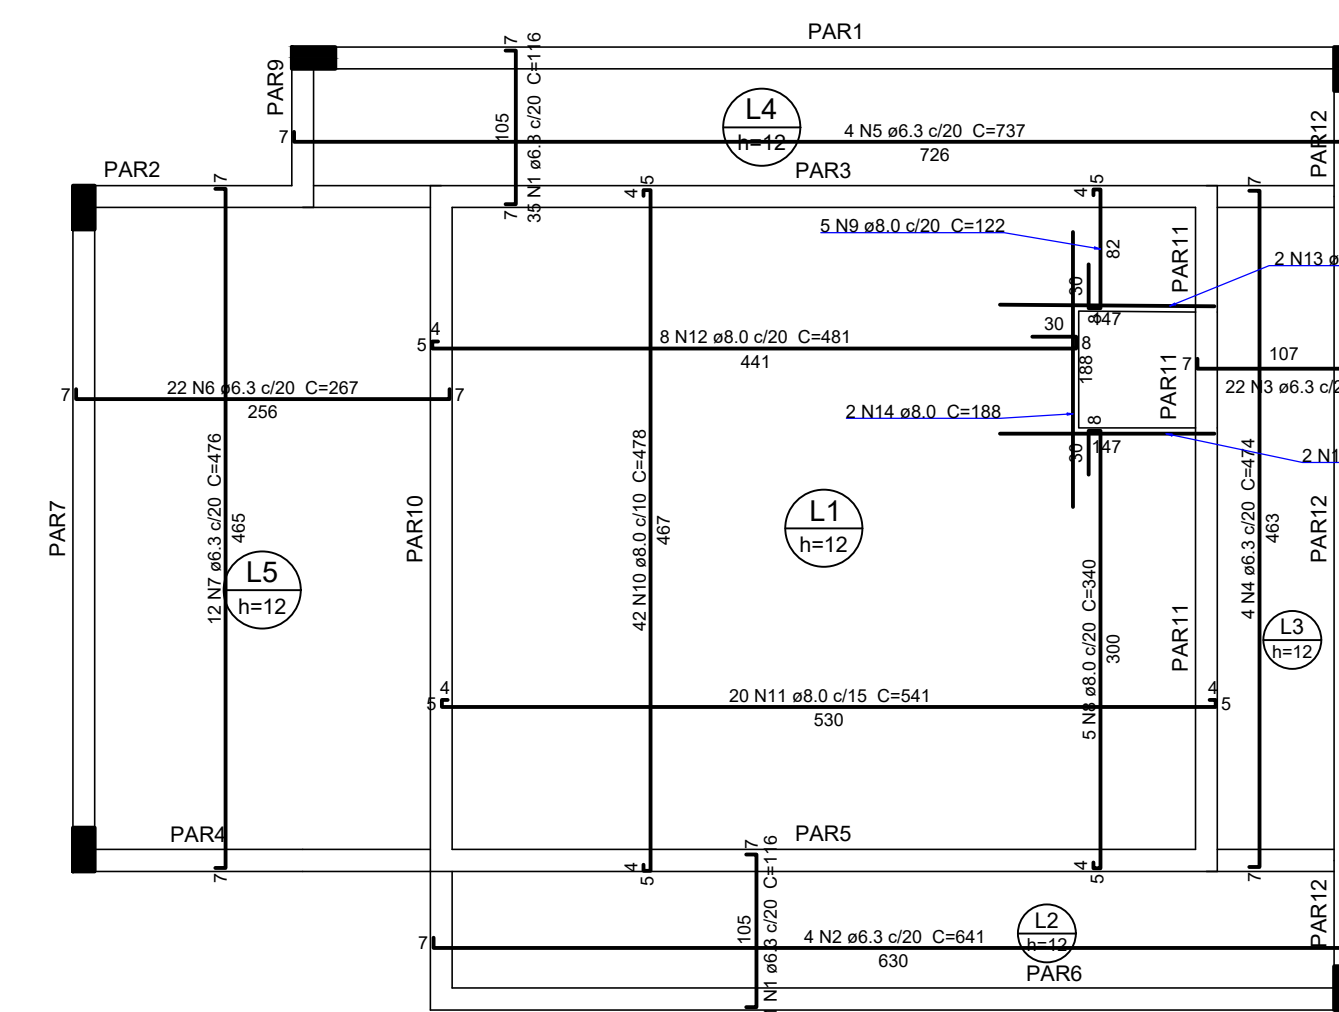

Relação do aço

ACO	N	DIAM (mm)	QUANT	C.UNIT (cm)	C.TOTAL (cm)
CASO	1	6.3	66	116	7656
CASO	2	6.3	4	641	2564
CASO	3	6.3	22	118	2596
CASO	4	6.3	4	474	1896
CASO	5	6.3	4	737	2948
CASO	6	6.3	22	267	5874
CASO	7	6.3	12	476	5712
CASO	8	8.0	5	340	1700
CASO	9	8.0	5	122	610
CASO	10	8.0	42	478	20076
CASO	11	8.0	20	541	10820
CASO	12	8.0	8	481	3848
CASO	13	8.0	4	147	588

Resumo do aço

ACO	DIAM (mm)	C.TOTAL (cm)	PESO + 10 % (kg)
CASO	6.3	252.5	76.7
CASO	8.0	380.2	165

Volume de concreto (C-25) = 5.51 m³
Área de forma = 46.2 m²

APROVAÇÃO:



tipo: RESERVATÓRIO INFERIOR
local: C.E.U - CASA DO ESTUDANTE UNIVERSITÁRIO - UFJF
Campus Riachuelo - EDUCACIONAL - (04 PAVIMENTOS)
endereço: CAMPUS RIACHUELO
RUA RIACHUELO 004-20 LT - ÁREA - N° 1.530- SETOR SAMUEL
GRAMAM - JATAÍ - GO
CEP 75.804-020

"PROPRIETÁRIO: UNIVERSIDADE FEDERAL DE JATAÍ - CNPJ 35.840.669/0001-36

"AUTORA DO PROJETO: REGINALDO DE SOUZA BARBOSA CHES BRAGA-GO

"RESPONSÁVEL TÉCNICO PELA OBRA: (ADEQUAÇÃO) ENG. CIVIL - GABRIEL FERNANDES SOUSA - CREA-GO 101801188/00

"RESPONSÁVEL TÉCNICO:

CONTEÚDO: BLOCOS, ESTACAS E PILARETES

01
02
REV. DATA
Julho / 2024
No. DO PROCESSO: 12.450.00
DESENHO: GABRIEL FERNANDES SOUSA
NÚMERO DE PAVIMENTOS: 04
INDICADAS

TIPO DE ÁREAS	ÁREA	FRANCHA
A. Terreno	12.450,00 m²	
Área Total da construção 1ª Etapa	2.551,64 m²	
Área do bloco - 1	2.492,26 m²	
Á. do Quilisque	59,38 m²	
Área pavimento C/ Casa de Máquinas	612,83 m² + 40,94m²	
Área de Cobertura Total Edificações	699,57 m²	

Todos os direitos reservados ao SENINFRA/PROAD/UFJF. O projeto poderá ser utilizado somente no local designado nas plantas.

Formato - A0