



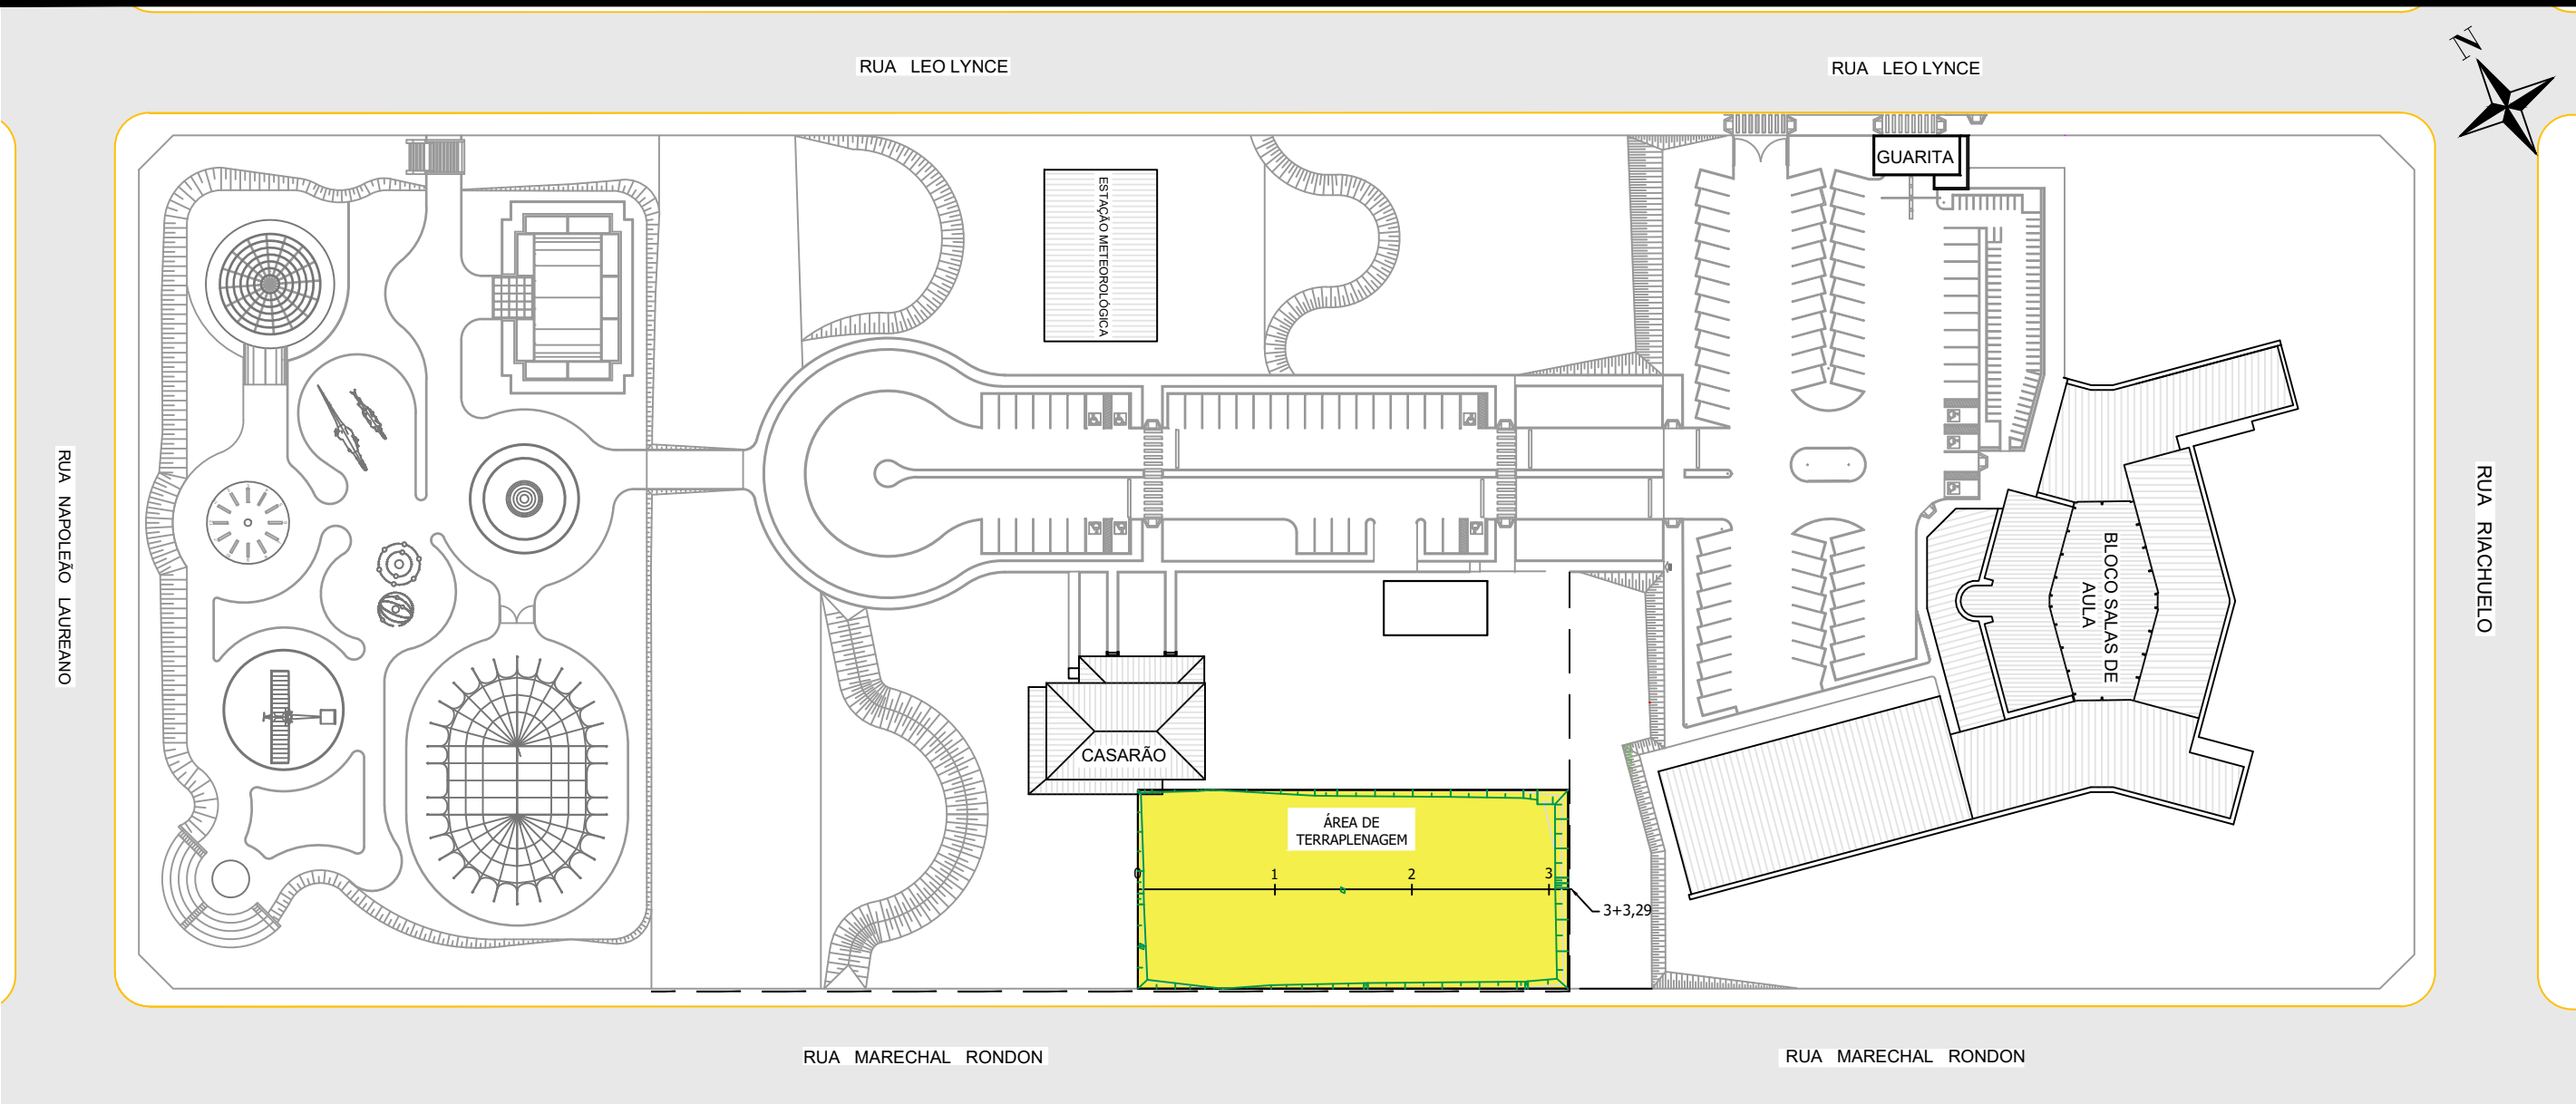


EIXO

VOLUME TOTAL							
Estaca	Área de Corte (m²)	Área de Aterro (m²)	Volume de Corte (m³)	Volume de Aterro (m³)	Volum. Corte Acum. (m³)	Volum Aterro Acum. (m³)	Volume Líquido (m³)
0+0,00	0,00	26,56	0,00	0,00	0,00	0,00	0,00
0+10,00	0,00	21,90	11,20	242,34	11,20	242,34	-242,34
1+0,00	0,00	24,77	11,20	233,37	22,40	475,71	-475,71
1+10,00	0,00	27,42	0,00	260,95	22,40	736,66	-736,66
2+0,00	0,00	30,54	0,00	289,79	22,40	1026,45	-1026,45
2+10,00	0,00	31,28	0,00	309,10	22,40	1335,55	-1335,55
3+0,00	0,00	78,08	0,00	546,82	22,40	1882,37	-1882,37
3+3,29	0,00	0,00	0,00	128,31	22,40	2010,67	-1988,27

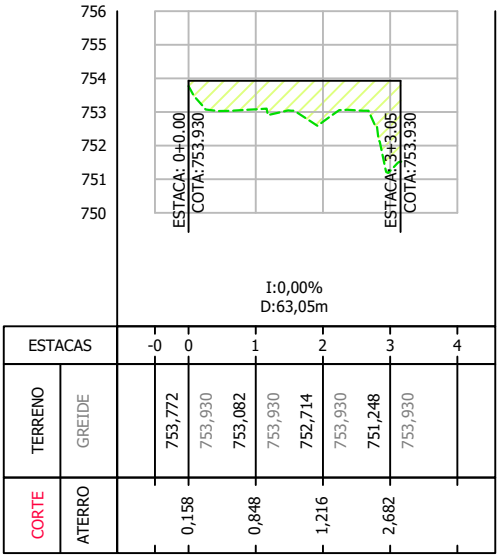

MAQUETE ELETRÔNICA DO PLATÔ S/Escala


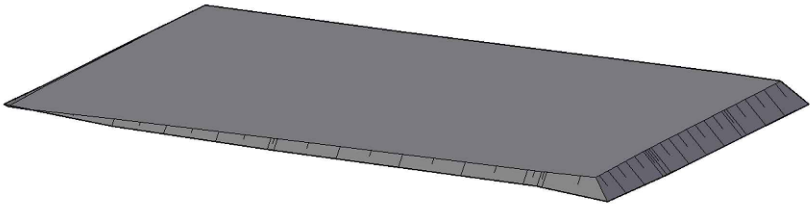


Legenda


- Meio Fio Existente
Área de Terraplenagem
Alambrado Existente

UFJ-GO			
OBRA	INFRAESTRUTURA TERRAPLENAGEM	LOCAL	JATAÍ-GO
TÍTULO	PROJETO EXECUTIVO PROJETO DE TERRAPLENAGEM - PLANTA, VOLUME E PERFIL	FOLHA	01
ESCALA	1:1.000	DATA	JULHO/2025
		REVISÃO	R00
		PROJETISTA	FERNANDO F. ARAUJO

AUTOR DO PROJETO	
	ENG.º CIVIL CARLOS AUGUSTO CARDOSO LIMA
PROPRIETÁRIO	
	UFJ-GO

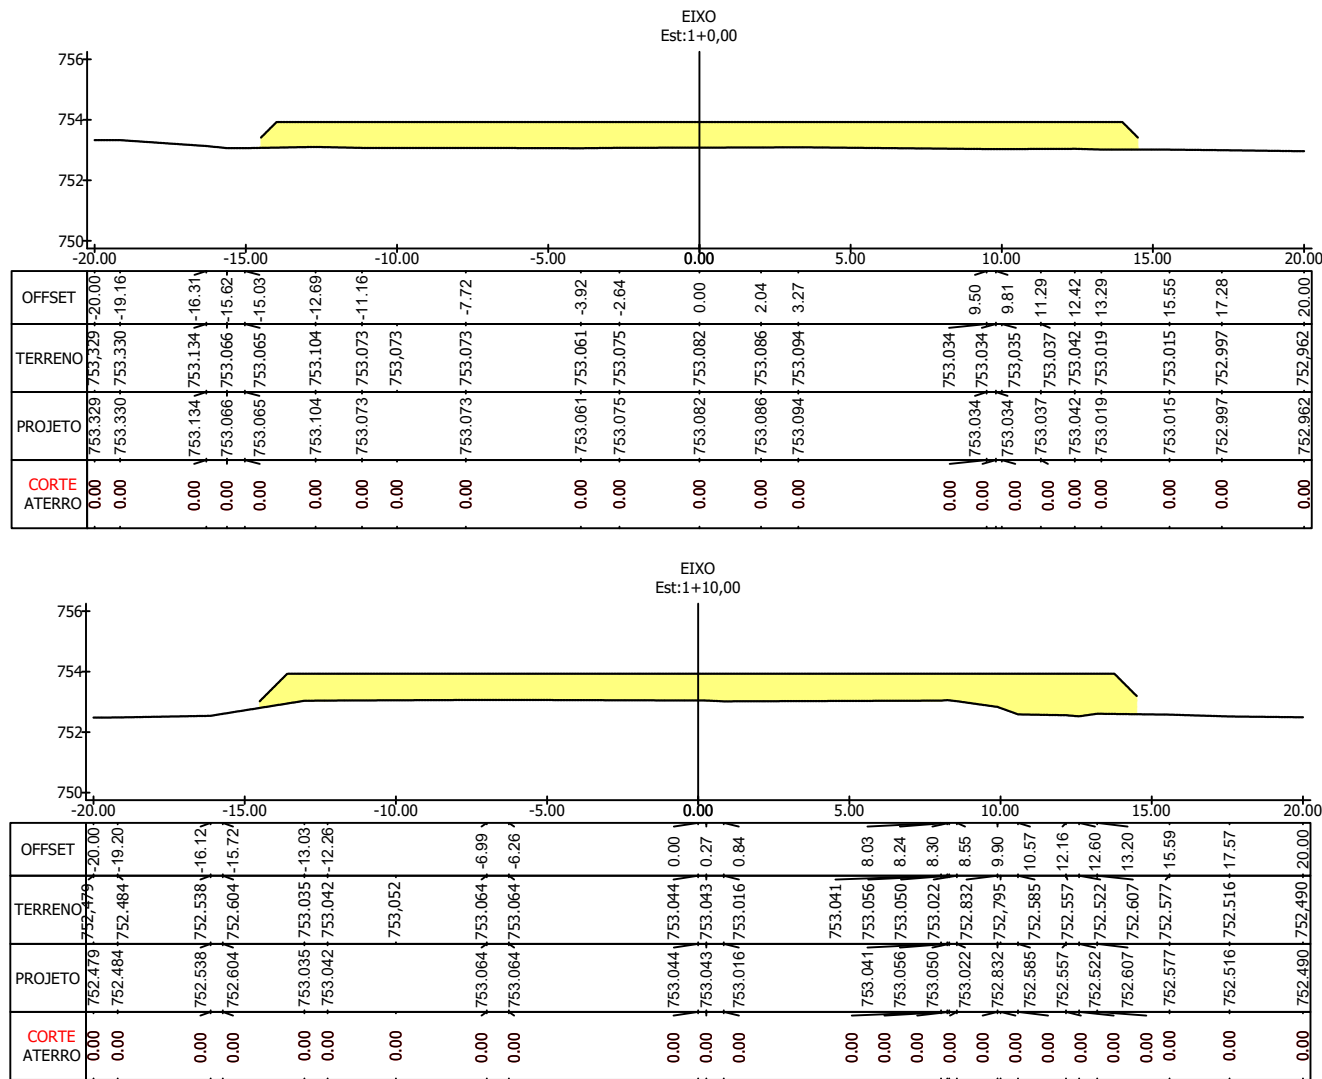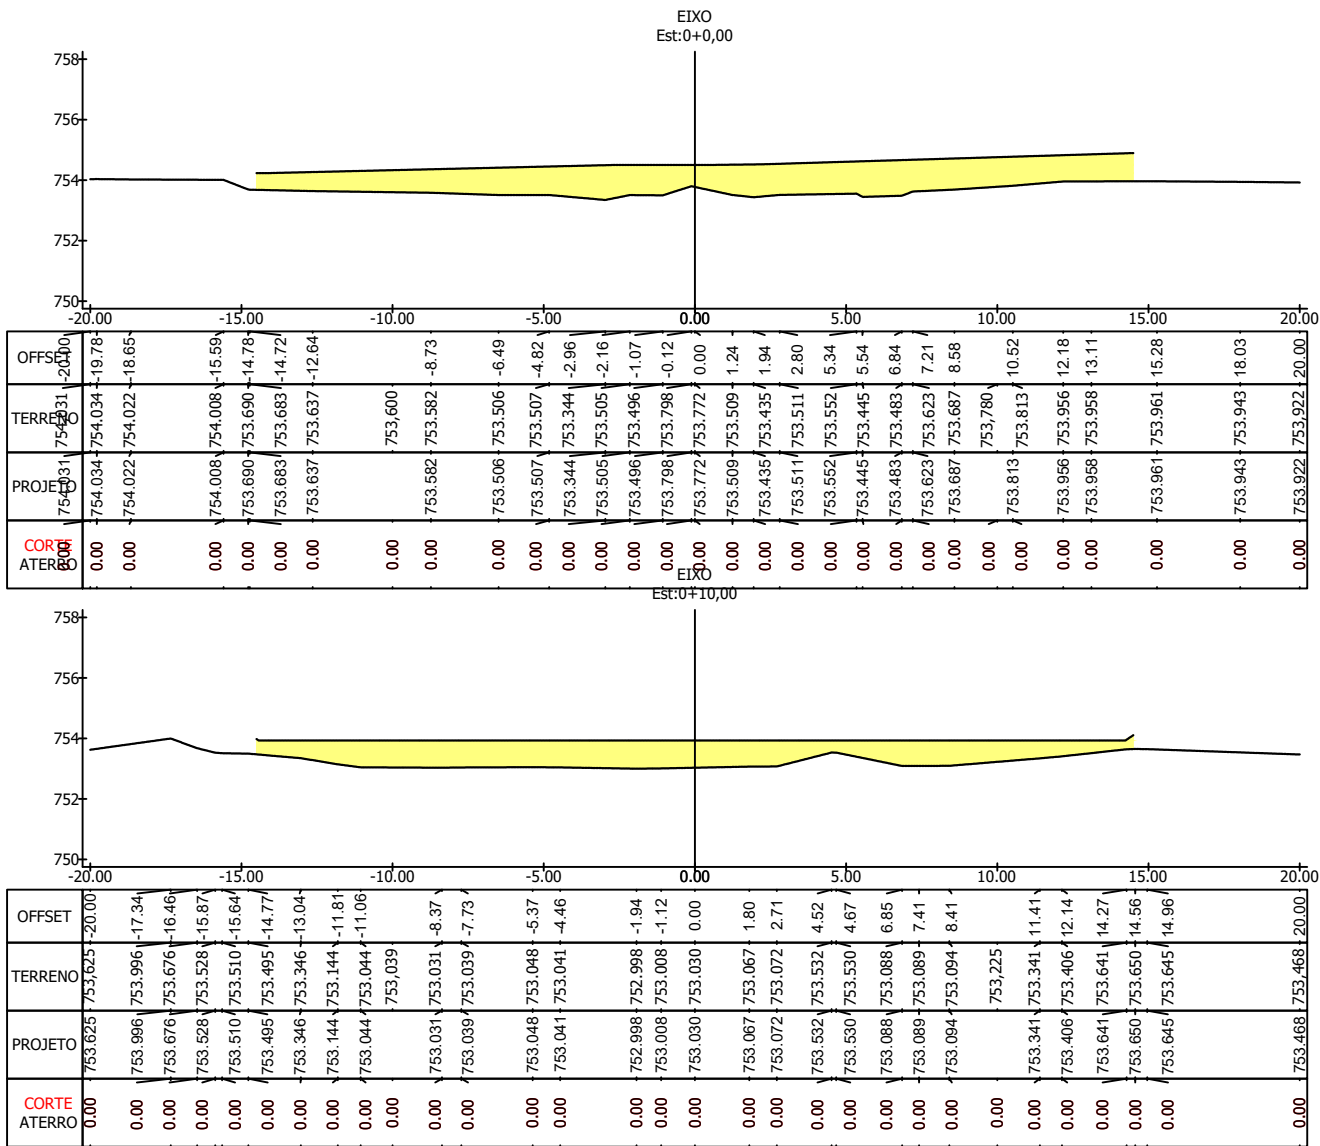

Legenda

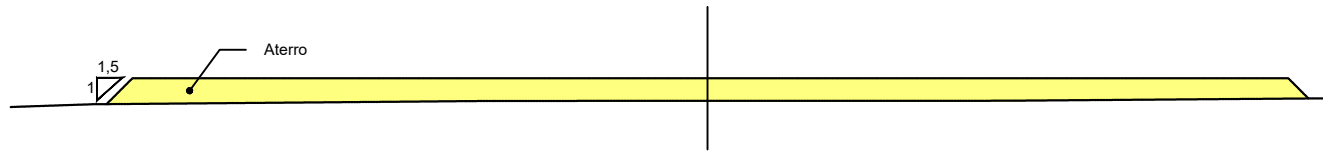

UFJ-GO

OBRA
INFRAESTRUTURA
TERRAPLENAGEM

LOCAL
JATAÍ-GO

TÍTULO
PROJETO EXECUTIVO
PROJETO DE TERRAPLENAGEM - NOTAS DE SERVIÇO

FOLHA
02

ESCALA
1:250

DATA
JULHO/2025

REVISÃO
R00

PROJETISTA
FERNANDO F. ARAUJO





AUTOR DO PROJETO



ENG.º CIVIL
CARLOS AUGUSTO CARDOSO LIMA

PROPRIETÁRIO

UFJ-GO

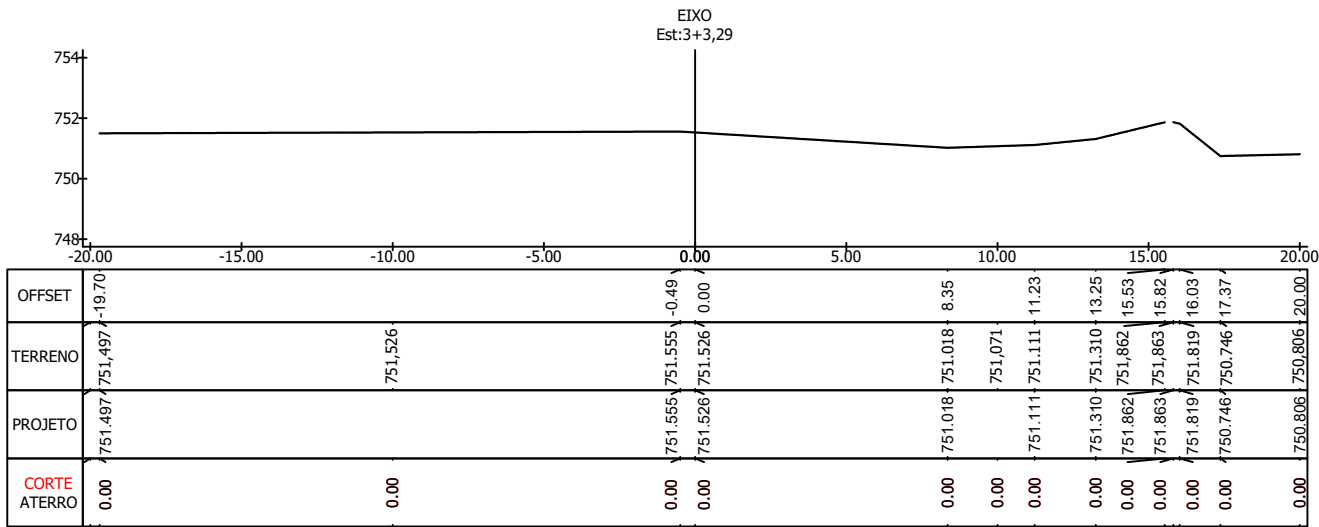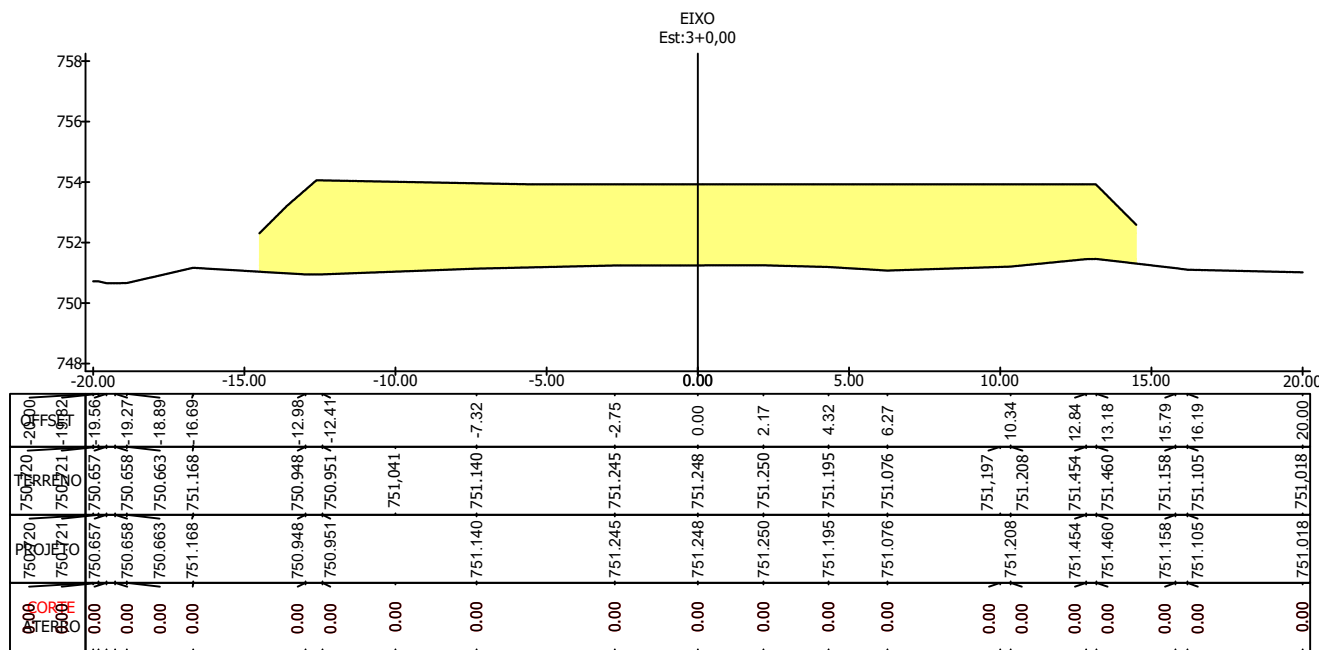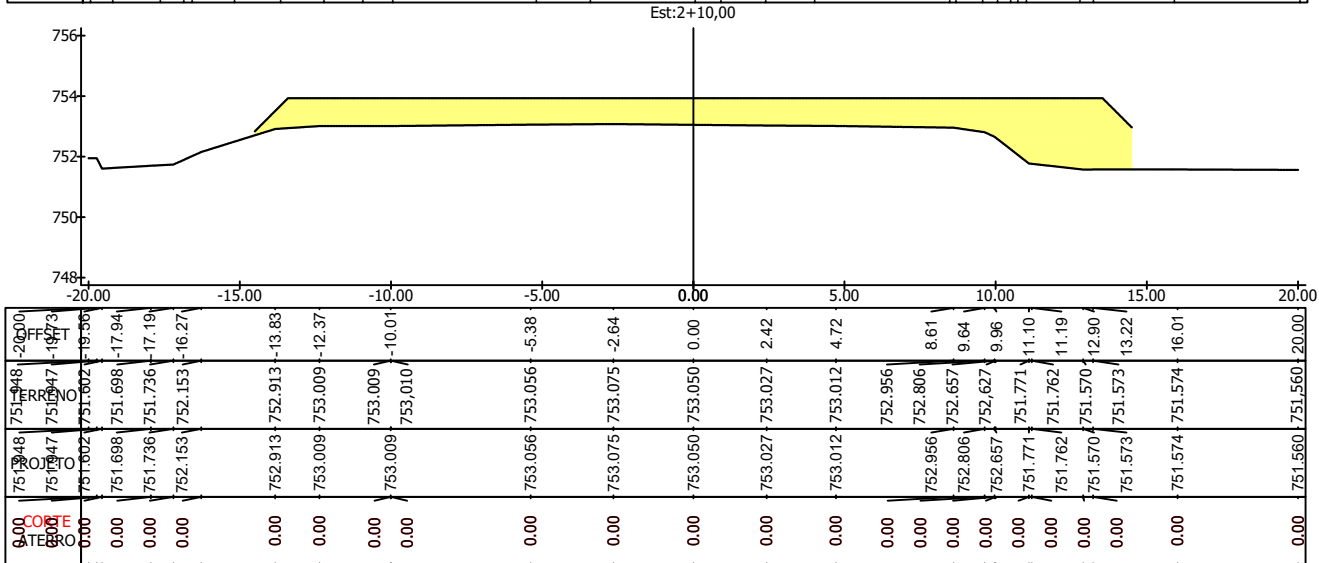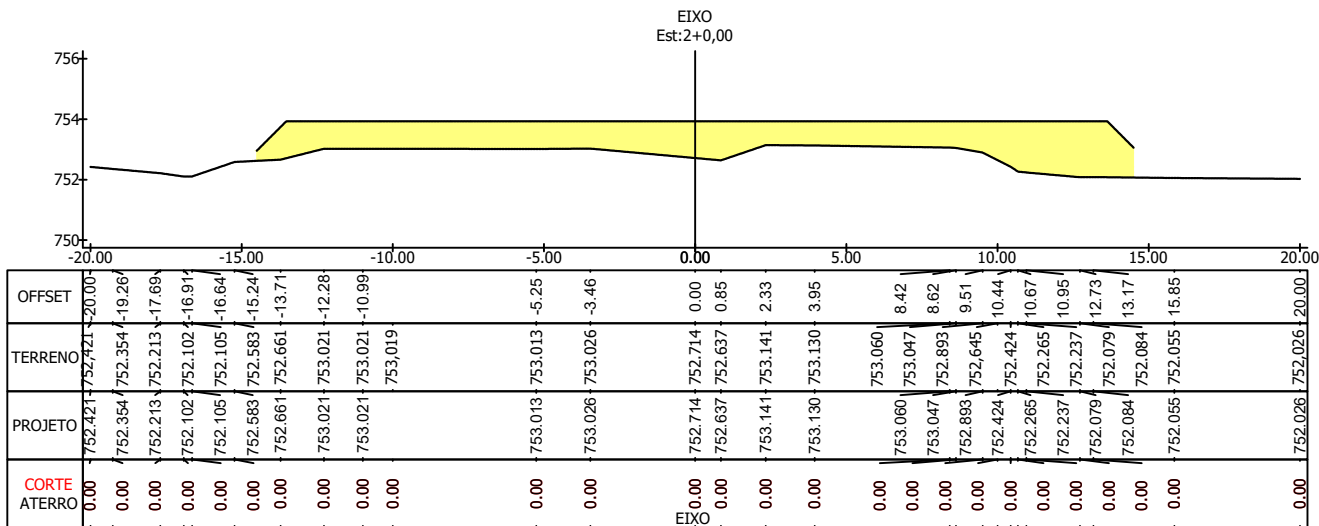

Legenda



UFJ-GO

OBRA
INFRAESTRUTURA
TERRAPLENAGEM

LOCAL
JATAÍ-GO

TÍTULO
PROJETO EXECUTIVO
PROJETO DE TERRAPLENAGEM - NOTAS DE SERVIÇO

FOLHA
03

ESCALA
1:250

DATA
JULHO/2025

REVISÃO
R00

PROJETISTA
FERNANDO F. ARAUJO

AUTOR DO PROJETO



ENG.º CIVIL
CARLOS AUGUSTO CARDOSO LIMA

PROPRIETÁRIO

UFJ-GO