


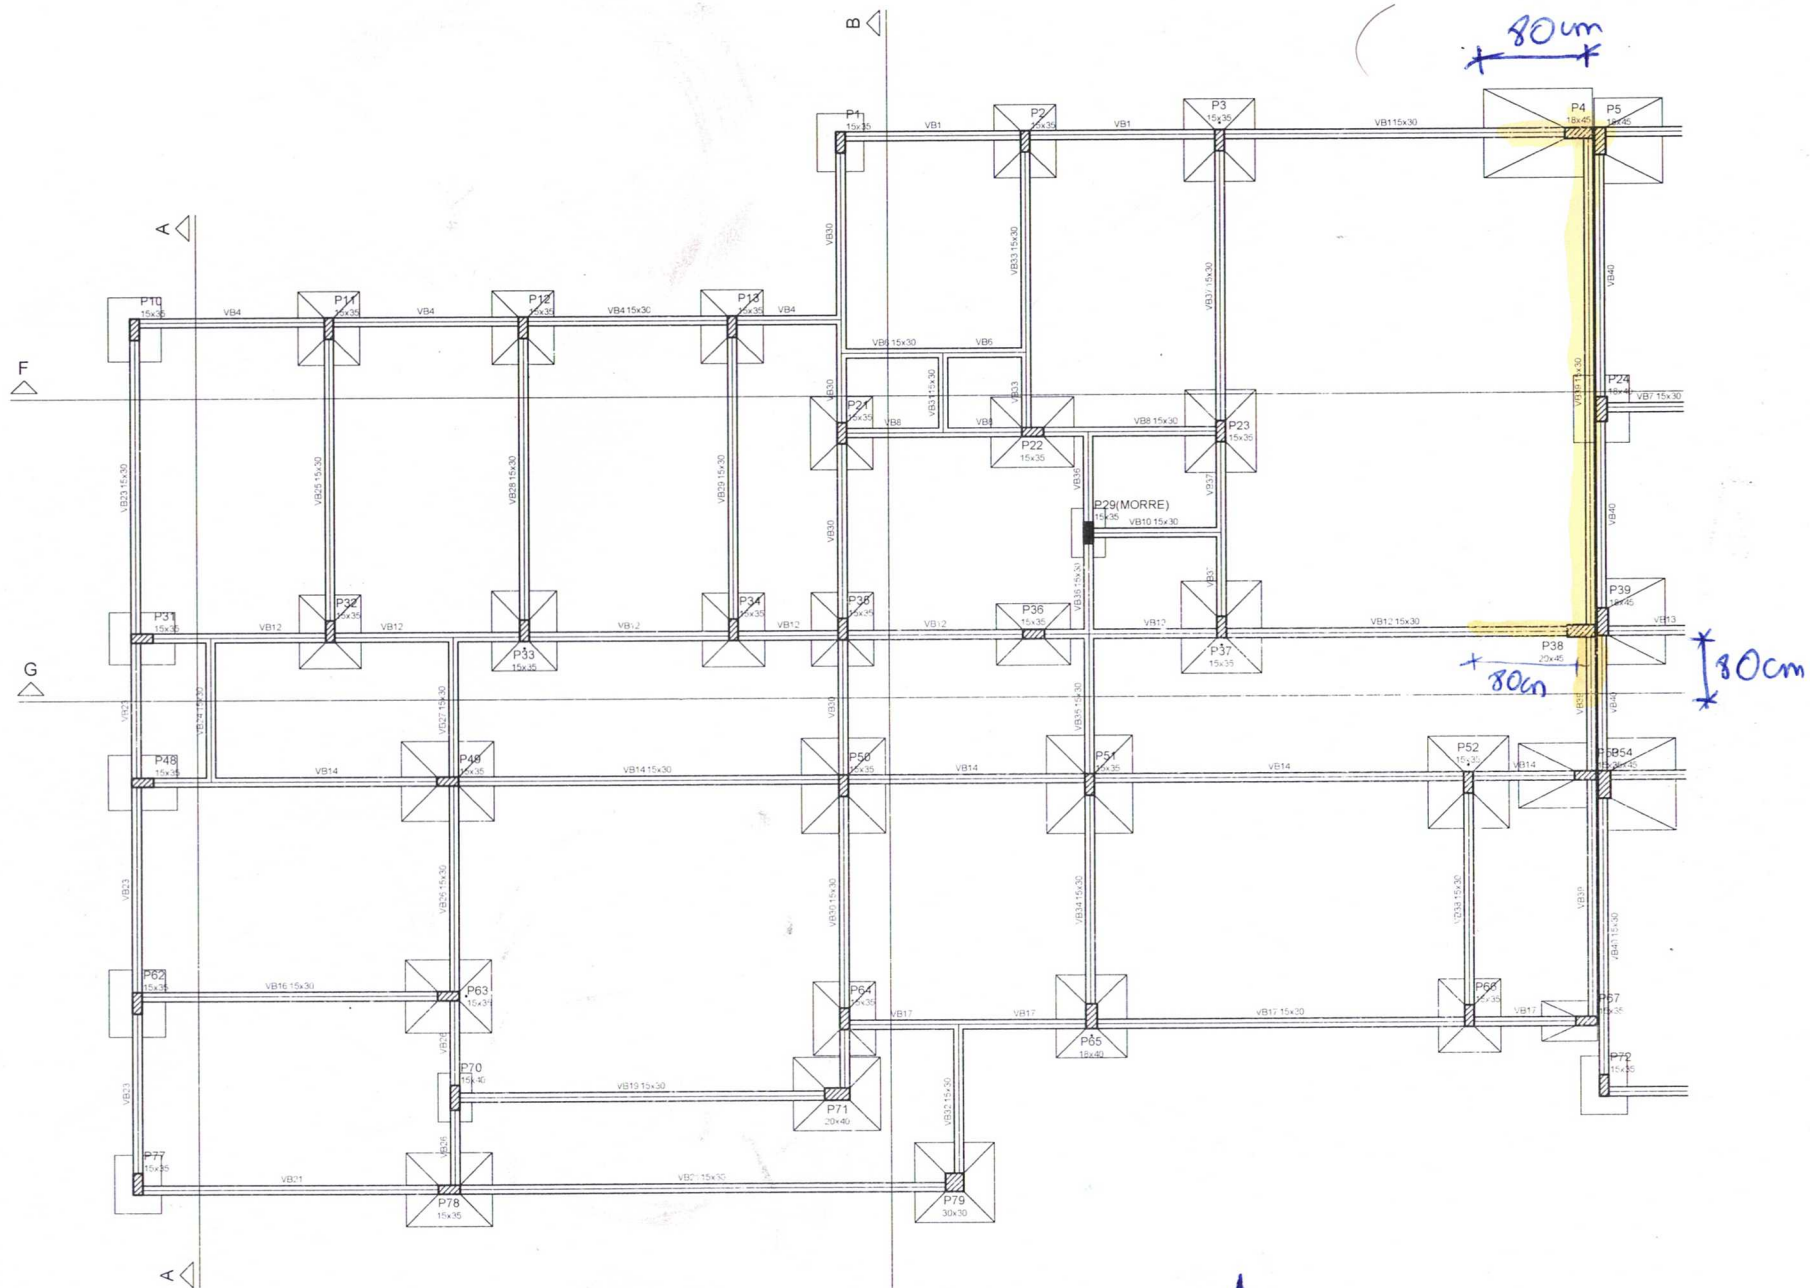





CONSTRUTORA Conplan Engenharia e Projetos LTDA

PRAZOS	CONTRATUAL	180	TEMPO	DATA 13 / 10 / 2015	
	DECORRIDO	150		A SER PREENCHIDO PELA FISCALIZAÇÃO	
	RESTANTE	27			BOM ☐ CHUVOSO ☐
	PASSÍVEIS DE JUSTIFICATIVAS	04			PERÍODO DE CHUVA h às h
PESSOAL	SERVENTES	06	TOTAL DE HORAS	ITENS PREJUDICADOS	
	ESPECIALIZADO	12			


Foram realizados os seguintes serviços:

Obs.: Ao visitar a obra, foi constatado a concretagem da viga baldrame (VB 39) do pilar P4 até VP38. Vale acrescentar que a viga baldrame (VB 01) está concretada 80 cm. Além disso a viga baldrame (VB 12) com 90 cm concretada.
foi solicitada a DEMOLIÇÃO desses serviços realizados no dia 11/10/2025.