



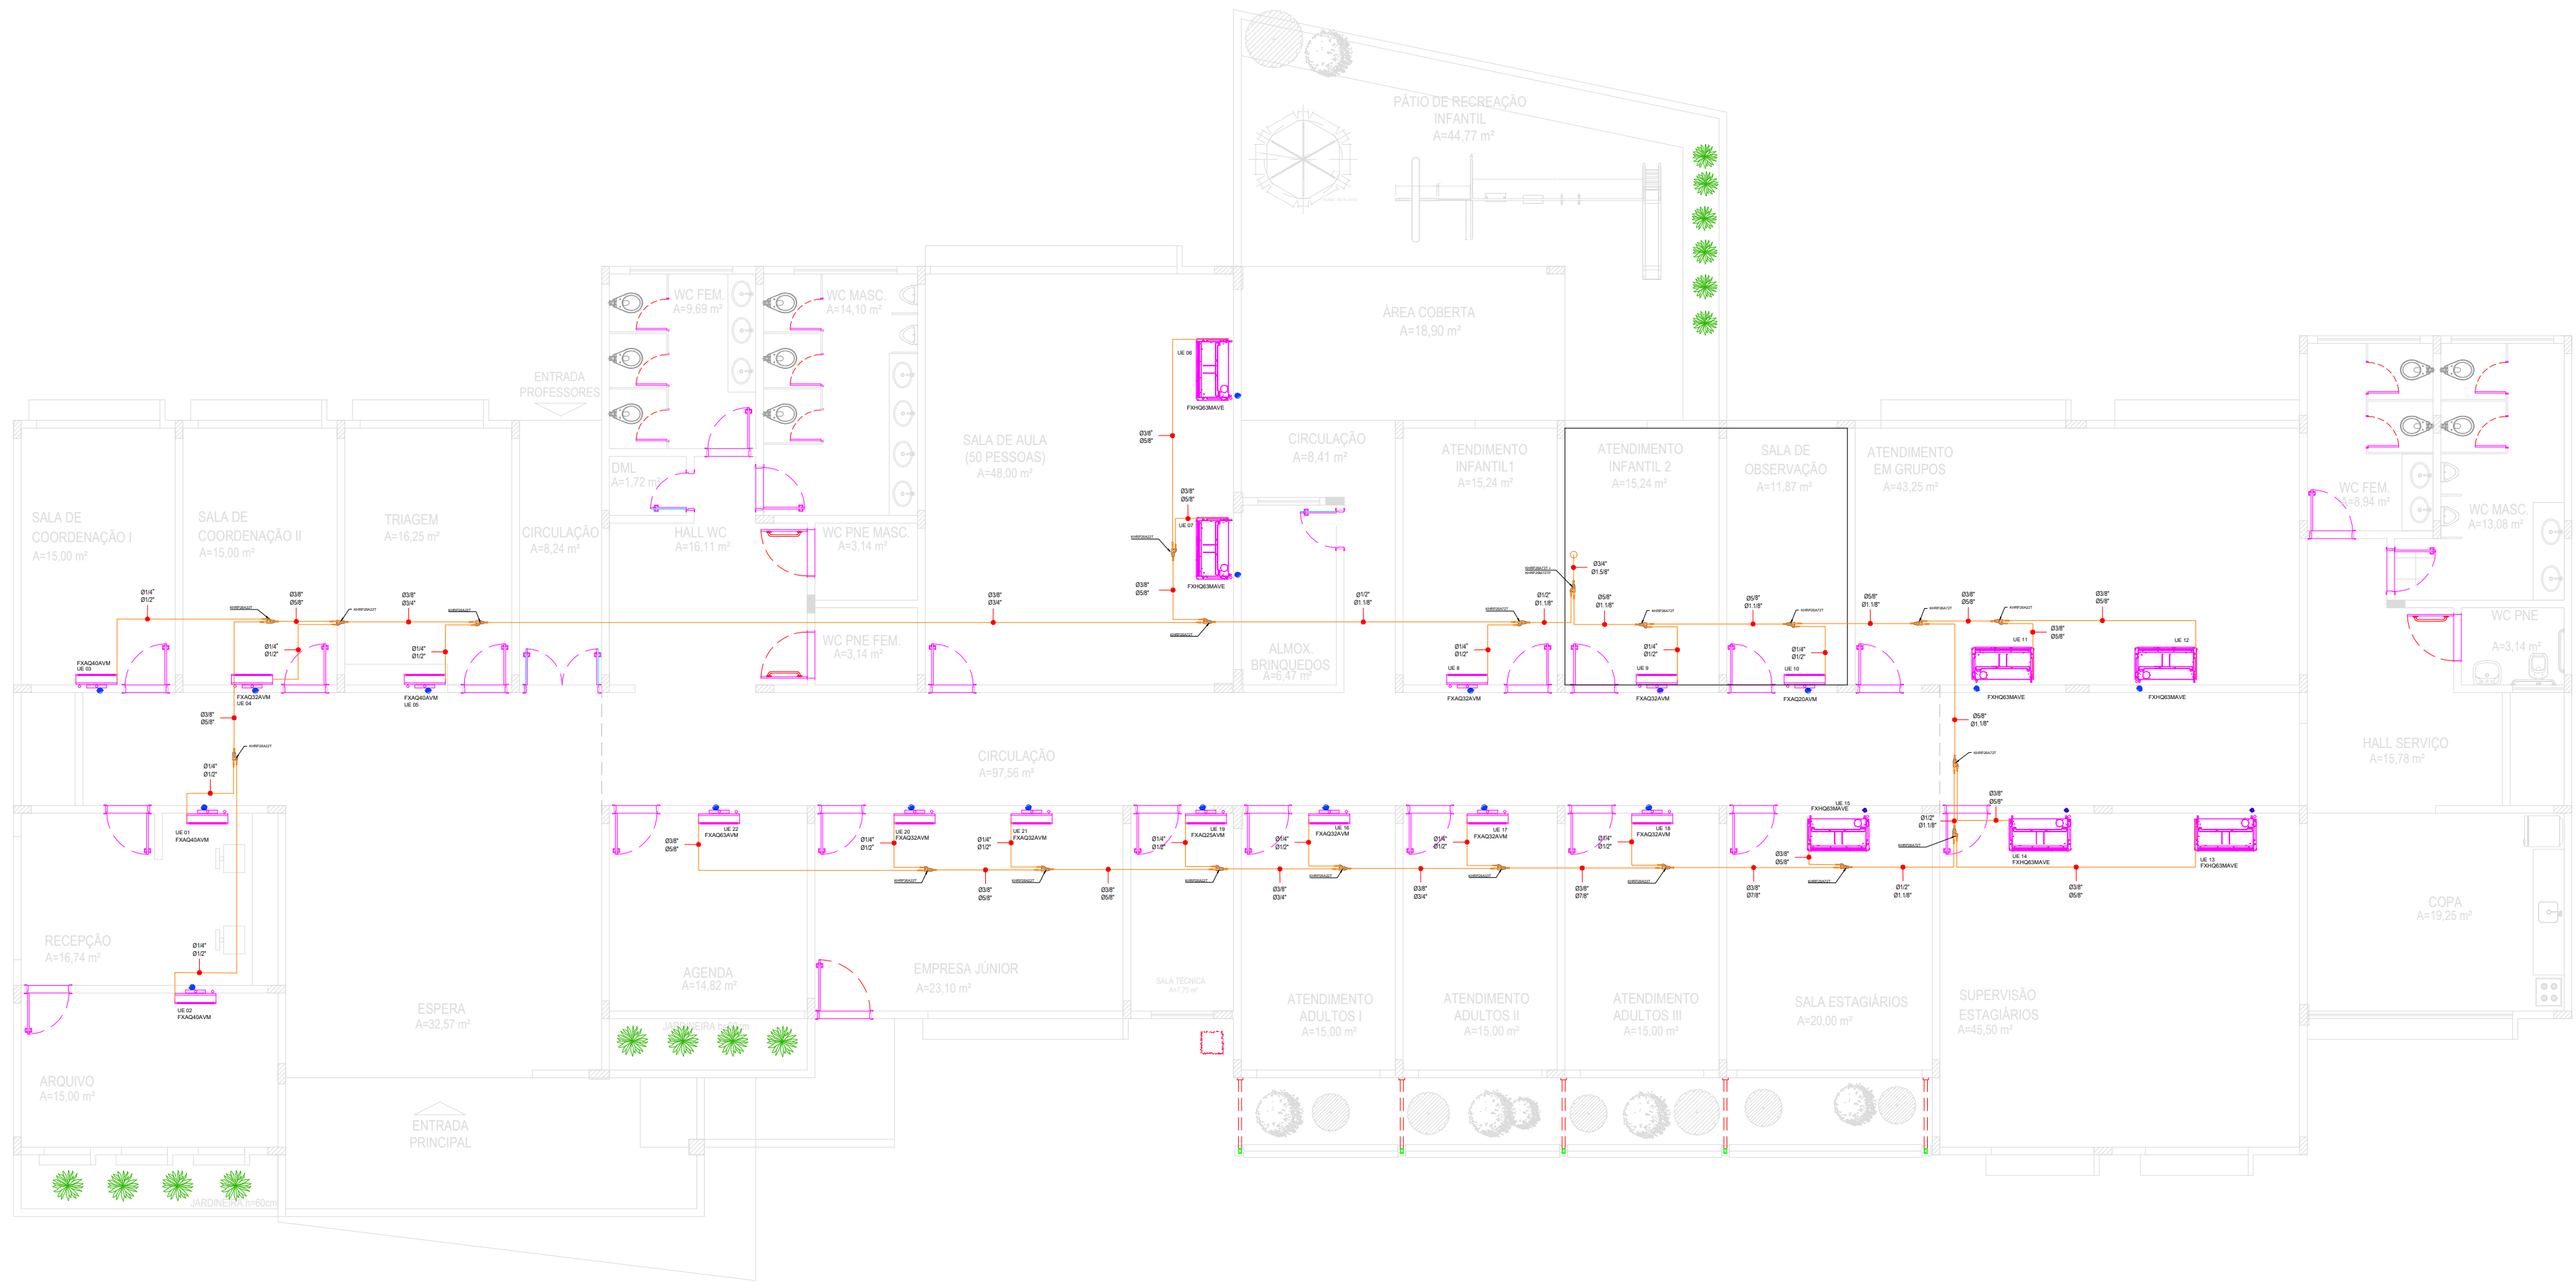

LISTA DE EQUIPAMENTOS


TAG	MODELO	CAP. REQUERIDA	CAP. MÁXIMA
UE-01	FXAQ40AVM	14.231 BTU/h	14.760 BTU/h
UE-02	FXAQ40AVM	12.024 BTU/h	14.760 BTU/h
UE-03	FXAQ40AVM	13.386 BTU/h	14.760 BTU/h
UE-04	FXAQ32AVM	11.514 BTU/h	11.808 BTU/h
UE-05	FXAQ40AVM	13.892 BTU/h	14.760 BTU/h
UE-06	FXHQ63MAVE	22.585 BTU/h	23.373 BTU/h
UE-07	FXHQ63MAVE	22.585 BTU/h	23.373 BTU/h
UE-08	FXAQ32AVM	11.710 BTU/h	11.808 BTU/h
UE-09	FXAQ32AVM	9.837 BTU/h	11.808 BTU/h
UE-10	FXAQ20AVM	6.962 BTU/h	7.336 BTU/h
UE-11	FXHQ63MAVE	17.748 BTU/h	23.373 BTU/h
UE-12	FXHQ63MAVE	17.747 BTU/h	23.373 BTU/h
UE-13	FXHQ63MAVE	15.581 BTU/h	23.373 BTU/h
UE-14	FXHQ63MAVE	15.580 BTU/h	23.373 BTU/h
UE-15	FXHQ63MAVE	20.340 BTU/h	23.373 BTU/h
UE-16	FXAQ32AVM	11.138 BTU/h	11.808 BTU/h
UE-17	FXAQ32AVM	10.708 BTU/h	11.808 BTU/h
UE-18	FXAQ32AVM	10.708 BTU/h	11.808 BTU/h
UE-19	FXAQ25AVM	8.461 BTU/h	9.184 BTU/h
UE-20	FXAQ32AVM	11.453 BTU/h	11.808 BTU/h
UE-21	FXAQ32AVM	11.452 BTU/h	11.808 BTU/h
UE-22	FXAQ63AVM	20.017 BTU/h	23.288 BTU/h
UC-01	RXQ36AYM (2x RXQ18AYM)	309.659 BTU/h	315.711 BTU/h

LEGENDA

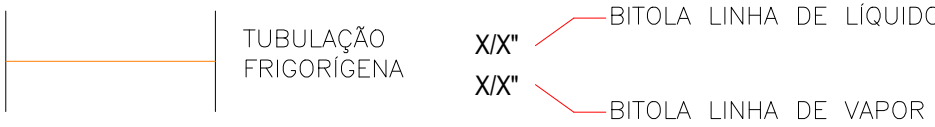

OBSERVAÇÕES

- 1 - A TUBULAÇÃO DE DRENAGEM DE CONDENSADO SOBRE FORRO FALSO DEVERÁ SER ISOLADA TERMICAMENTE COM TUBOS DE ESPUMA ELASTOMERICA PAREDE 13mm TIPO ARMAFLEX.
- 2 - CONFERIR DIÂMETROS DAS LINHAS DE LÍQUIDO E DE SUÇÃO CONFORME RECOMENDAÇÃO DO FABRICANTE ANTES DA MONTAGEM.
- 3 - FORNECER MANUAIS E CERTIFICADOS DE GARANTIA DOS EQUIPAMENTOS APOS ENTREGA DA INSTALAÇÃO.
- 4 - TODOS OS MODELOS E MARCAS INDICADOS SÃO DE REFERÊNCIA E SERVEM PARA INDICAR CAPACIDADES, CLASSES, DIMENSÕES E PESOS. MODELOS SIMILARES SÓ SERÃO ACEITOS APÓS ANÁLISE E APROVAÇÃO DA FISCALIZAÇÃO RESPONSÁVEL.

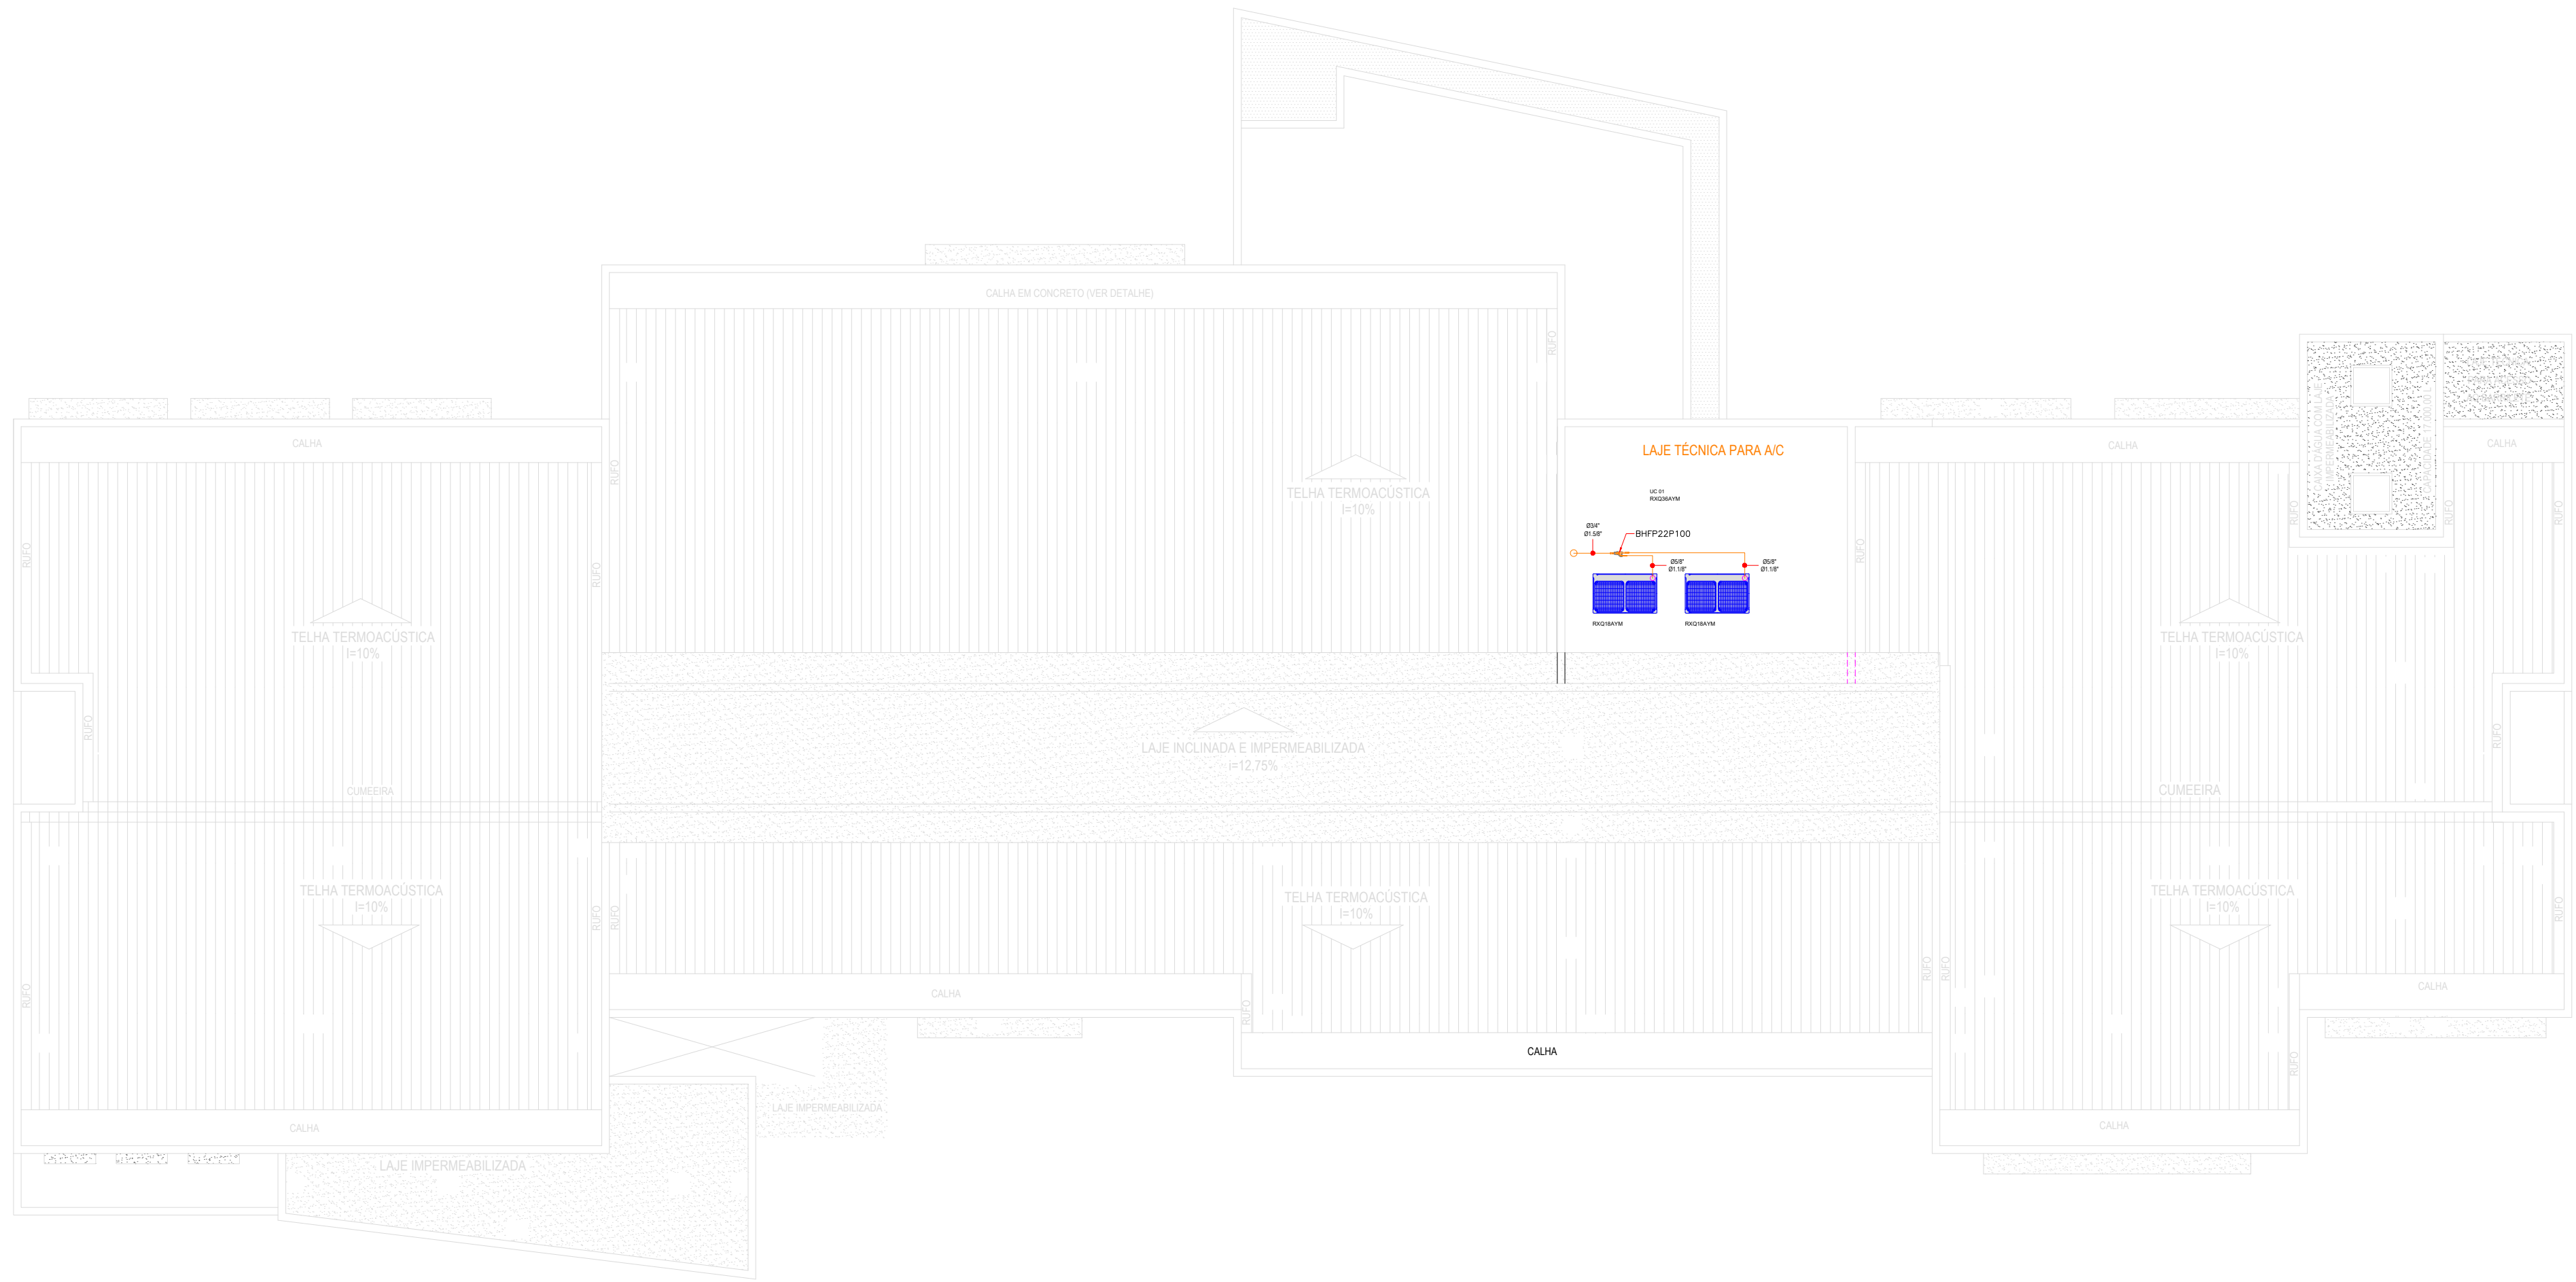

Nº	DATA	ASSUNTO DA REVISÃO	RESPONSÁVEL
REVISÕES			
PROPRIETÁRIO: UNIVERSIDADE FEDERAL DE JATÁ		UNIDADE GESTORA: UNIVERSIDADE FEDERAL DE JATÁ - GO	
OBJETO: CONSTRUÇÃO DA CLÍNICA DE SERVIÇO DE PSICOLOGIA APLICADA (SPA) DA UFJ.		MUNICÍPIO: JATÁ	
ESTADO: GOIÁS		MUNICÍPIO: JATÁ	
OBJETO: RUA RACHUELO GDA- 20 LT - ÁREA - Nº 1.530 - SETOR SAMUEL GRAHAM		TIPO: CONSTRUÇÃO	
PROPRIETÁRIO:		SETOR TÉCNICO:	
NOME: CARLOS AUGUSTO CARDOSO LIMA		NOME: CARLOS AUGUSTO CARDOSO LIMA	
AUTOR DO PROJETO:		PROJETO:	
REG. PROFIS:		REFERÊNCIA:	
RESPONSÁVEL TÉCNICO:		PLANTA BAIXA TERREO E COBERTURA	
REG. PROFIS:		DESENHO:	
CARPLAN ENGENHARIA E PROJETOS LTDA		DATA:	
REPRESENTANTE: CARLOS AUGUSTO CARDOSO LIMA		MIDIA:	
CNPJ: 42.261.630/0001-14		ESCALA DO DESENHO:	
CNPJ: 19.958.877		CONT. DES. DES.	
ENDEREÇO: AVENIDA RAUL LOPES, 880, JOQUEI		ARQUIVO:	
CNPJ: 04.048.292		UF: JAT - GO-PE-HVAC	
E-MAIL: CONTATO@CARPLANENG.COM.BR			
TELEFONE: (86) 9918-9192			