
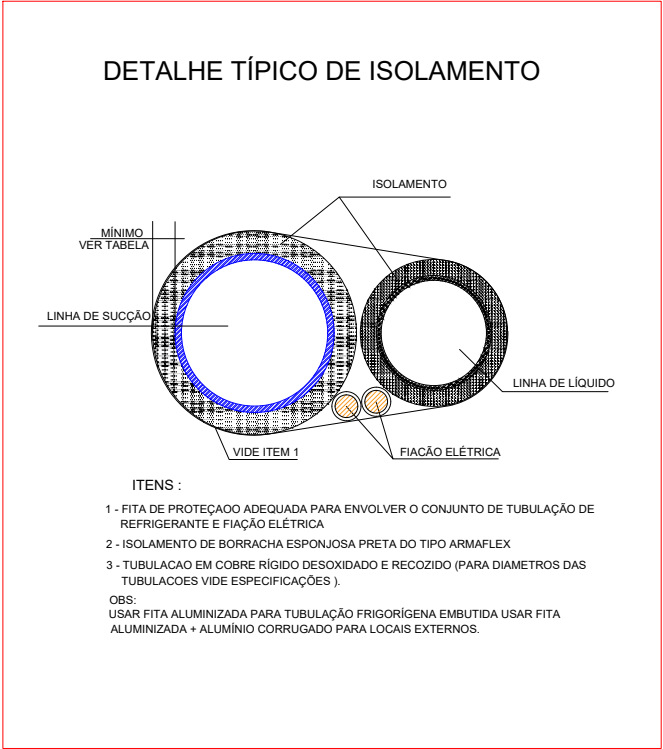


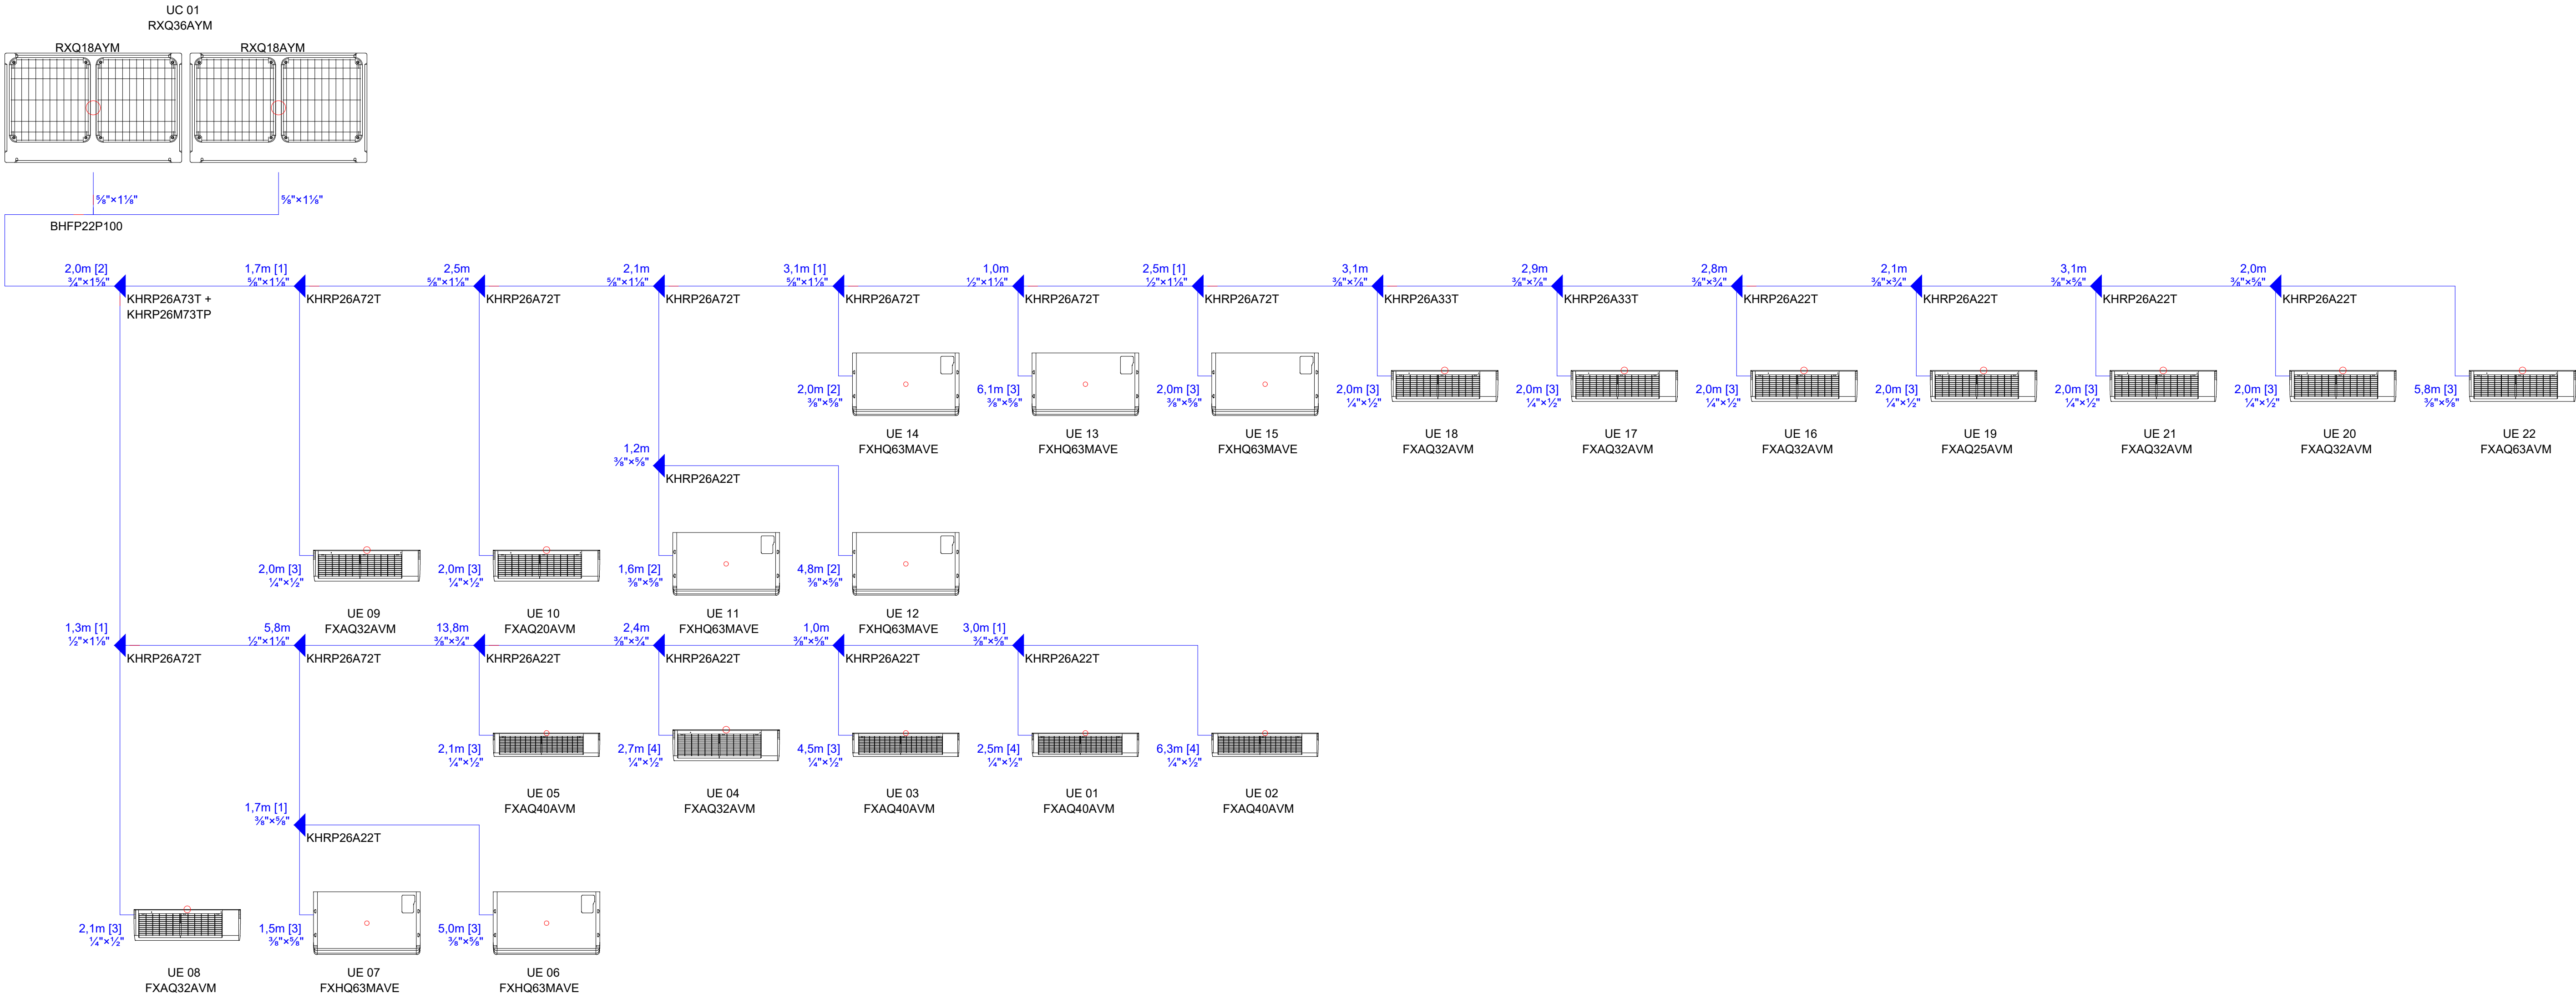

ESPESSURA MÍNIMA DO ISOLAMENTO DA LINHA FRIGORÍGENA	
DIÂMETRO DO TUBO	ESPESSURA MÍNIMA
1/4"	20 mm
3/8"	20 mm
1/2"	20 mm
5/8"	20 mm
3/4"	20 mm
7/8"	25 mm
1 1/8"	32 mm
1 3/8"	32 mm
1 5/8"	32 mm

Nº	DATA	ASSUNTO DA REVISÃO	RESPONSÁVEL
REVISÕES			
PROPRIETÁRIO: UNIVERSIDADE FEDERAL DE JATÁ		UNIDADE GESTORA: UNIVERSIDADE FEDERAL DE JATÁ - GO	
OBJETO: CONSTRUÇÃO DA CLÍNICA DE SERVIÇO DE PSICOLOGIA APLICADA (SPA) DA UFJ.			
MUNICÍPIO: JATÁ	ESTADO: GOIÁS	TIPO: CONSTRUÇÃO	
OBJETO: RUA RACHUELO GDA- 20 LT - ÁREA - Nº 1.530 - SETOR SAMUEL GRAHAM		TIPO: CONSTRUÇÃO	
PROPRIETÁRIO:		SETOR TÉCNICO:	
NOME: CARLOS A.C. LIMA		NOME: CARLOS A.C. LIMA	
CARGO: PROFESSOR		CARGO: PROFESSOR	
AUTOR DO PROJETO: REG. PROPRIS.: REG. PROFIS.:		PROJETO: PROJETO DE AQUECIMENTO, VENTILAÇÃO E AR-CONDICIONADO REFERÊNCIA: FLUXOGRAMA E DETALHES	
ENG. RONDINELLI MELO ESCÓRCIO DE BRITO CREA/P1 191455302		ENG. CARLOS A.C. LIMA CREA/P1 191568727	
CARPLAN ENGENHARIA E PROJETOS LTDA REPRESENTANTE: CARLOS AUGUSTO CARDOSO LIMA CNPJ: 42.265.630/0001-14 CRA/P1: 191568727 ENDEREÇO: AVENIDA RAUL LOPES, 880, JOQUEI COP. 04 DA 202 E-MAIL: CONTATO@CARPLANENG.COM.BR TELEFONE: (66) 9918-9192		DESENHO: DATA: MIDIO: ESCALA DO DESENHO: CONT. 005/089: ARQUIVO: UFJ_JATÁ_GD-PE-HVAC	
		REFERÊNCIA: 02/02	