


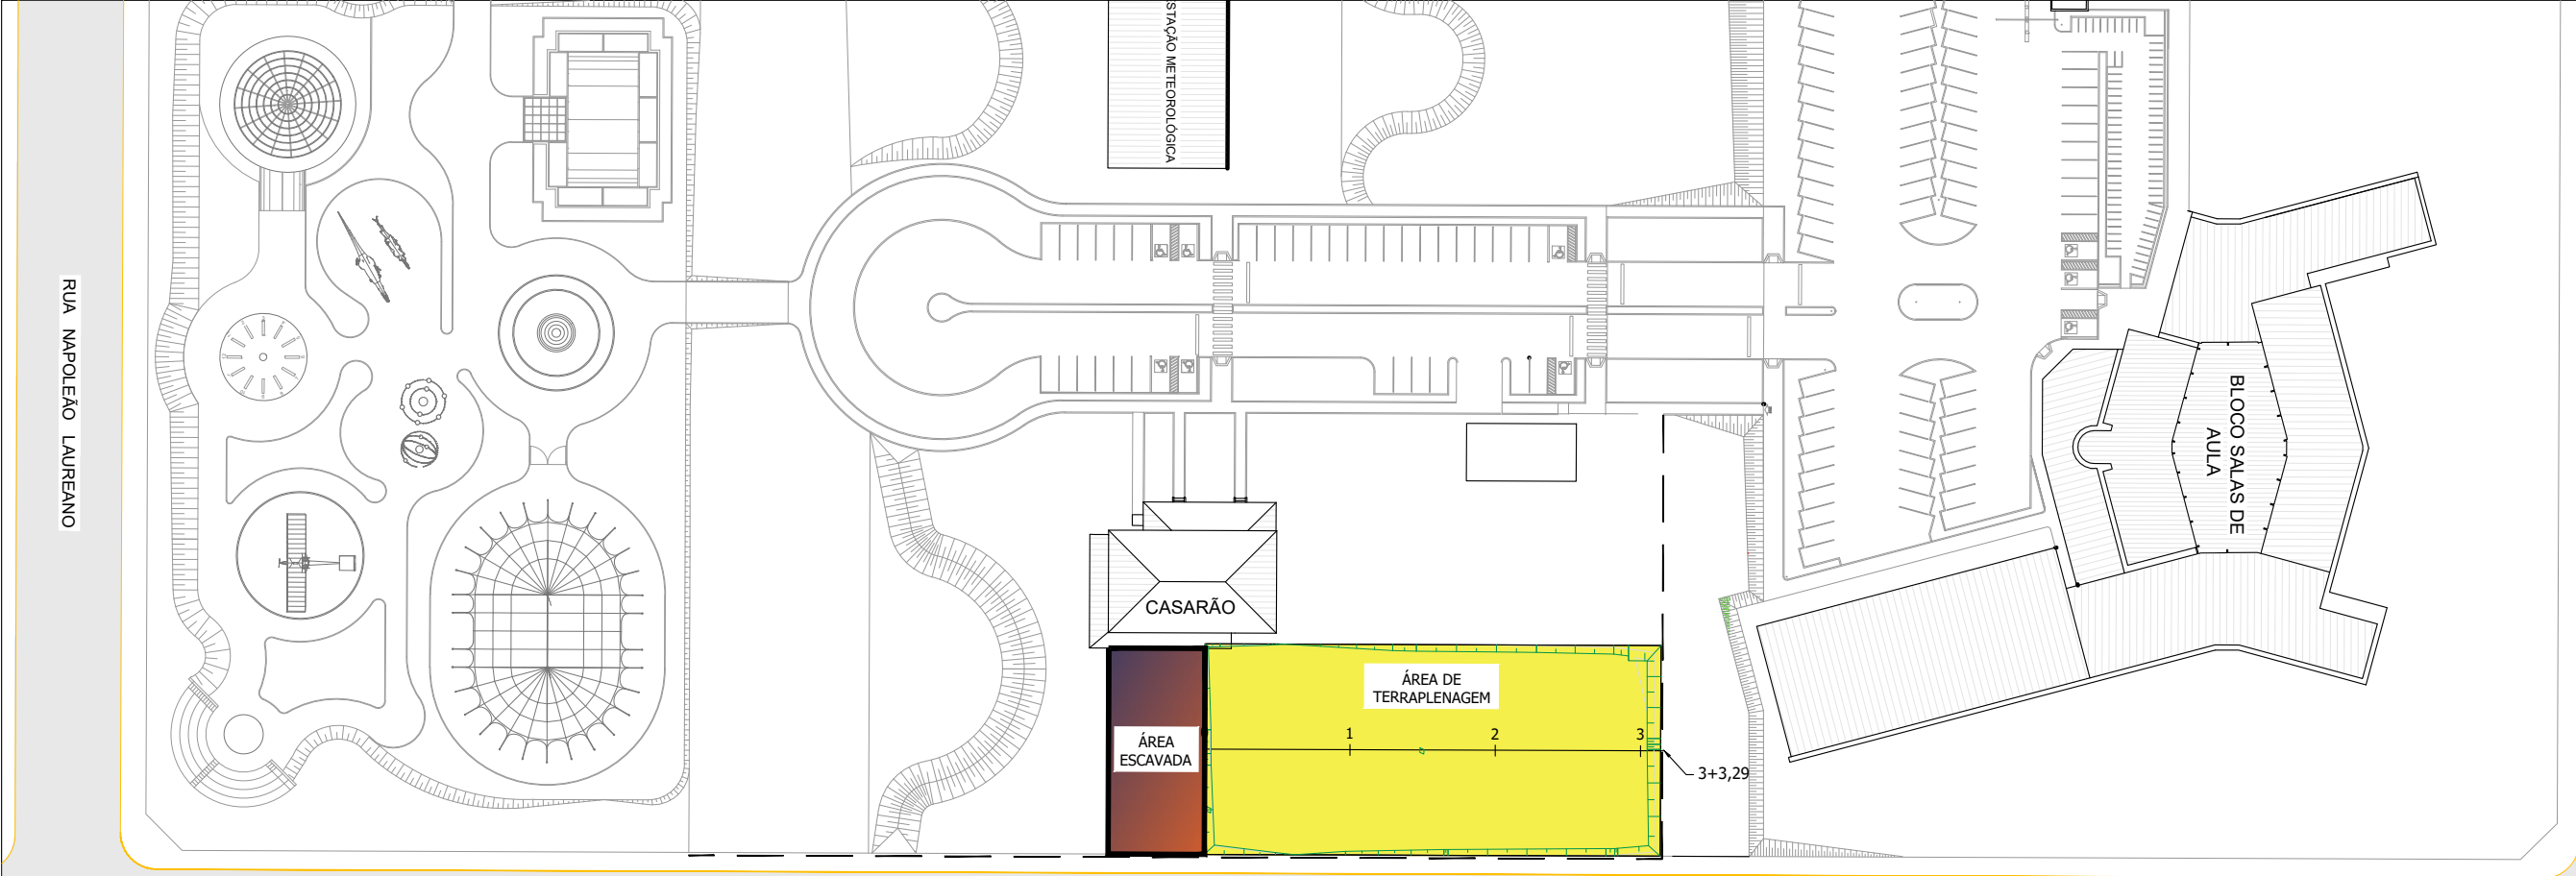

RUA MARECHAL RONDON

RUA MARECHAL RONDON


VOLUME TOTAL - ÁREA DE TERRAPLENAGEM

Estaca	Área de Corte (m²)	Área de Aterro (m²)	Volume de Corte (m3)	Volume de Aterro (m3)	Volum. Corte Acum. (m3)	Volum Aterro Acum. (m3)	Volume Líquido (m3)
0+0,00	0,00	26,56	0,00	0,00	0,00	0,00	0,00
0+10,00	0,00	21,90	11,20	242,34	11,20	242,34	-242,34
1+0,00	0,00	24,77	11,20	233,37	22,40	475,71	-475,71
1+10,00	0,00	27,42	0,00	260,95	22,40	736,66	-736,66
2+0,00	0,00	30,54	0,00	289,79	22,40	1026,45	-1026,45
2+10,00	0,00	31,28	0,00	309,10	22,40	1335,55	-1335,55
3+0,00	0,00	78,08	0,00	546,82	22,40	1882,37	-1882,37
3+3,29	0,00	0,00	0,00	128,31	22,40	2010,67	-1988,27


VOLUME TOTAL - ÁREA DE ESCAVAÇÃO

Estaca	Área de Corte (m²)	Área de Aterro (m²)	Volume de Corte (m3)	Volume de Aterro (m3)	Volum. Corte Acum. (m3)	Volum Aterro Acum. (m3)	Volume Líquido (m3)
0+0,00	0,00	0,00	0,00	0,00	0,00	0,00	0,00
0+5,00	0,33	13,87	0,00	34,67	0,00	34,67	-33,83
0+10,00	0,12	25,45	0,00	98,30	0,00	132,96	-130,98
0+15,00	0,03	30,07	0,00	138,81	0,00	271,78	-269,40
1+0,00	0,00	41,87	0,00	179,85	0,00	451,63	-449,18
1+0,27	0,00	41,95	0,00	11,30	0,00	462,93	-460,47

ÁREA DE TERRAPLENAGEM

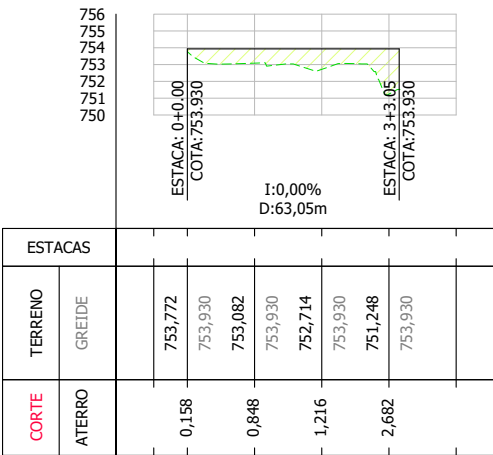

MAQUETE ELETRÔNICA DO PLATÔ
S/Escala

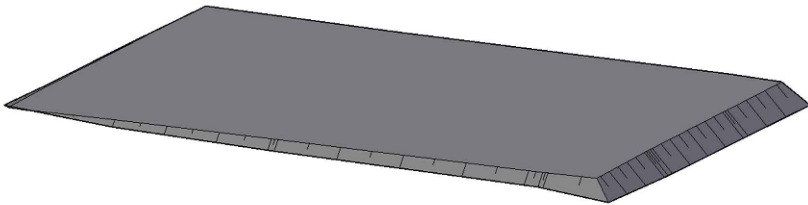

Legenda

- Meio Fio Existente
- Área de Terraplenagem
- Alambrado Existente
- Área de escavação

UFJ-GO

OBRA
INFRAESTRUTURA
TERRAPLENAGEM

LOCAL
JATAÍ-GO

TÍTULO
PROJETO EXECUTIVO
PROJETO DE TERRAPLENAGEM - PLANTA, VOLUME E PERFIL

FOLHA
01

ESCALA
1:1.000

DATA
NOVEMBRO/2025

REVISÃO
R00

PROJETISTA
FERNANDO F. ARAUJO



AUTOR DO PROJETO




ENG.º CIVIL
CARLOS AUGUSTO CARDOSO LIMA

PROPRIETÁRIO

UFJ-GO

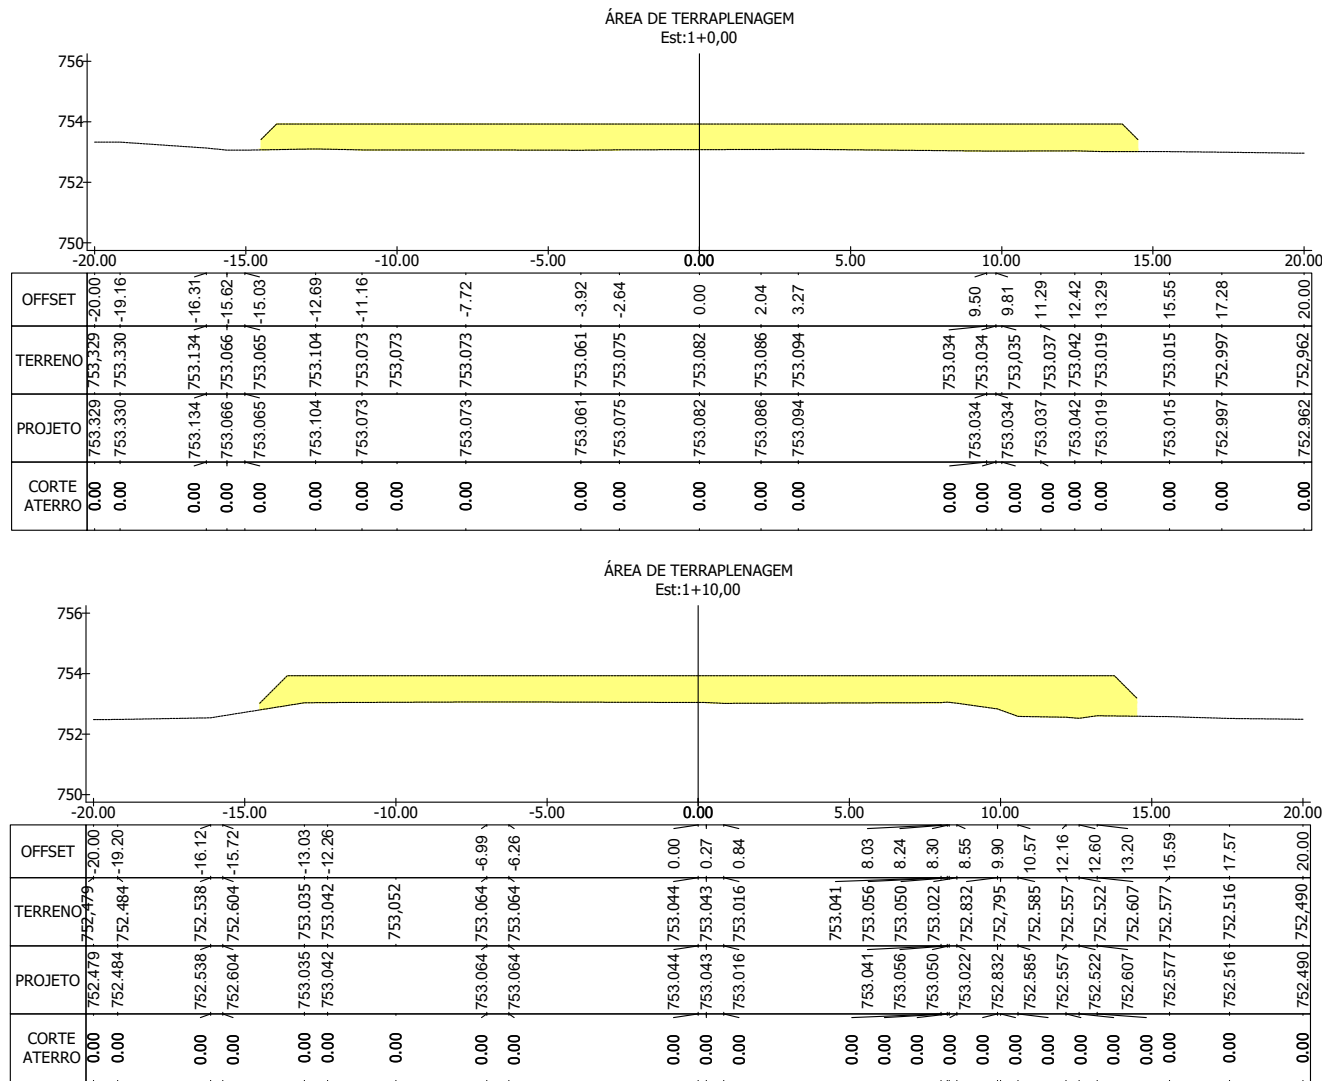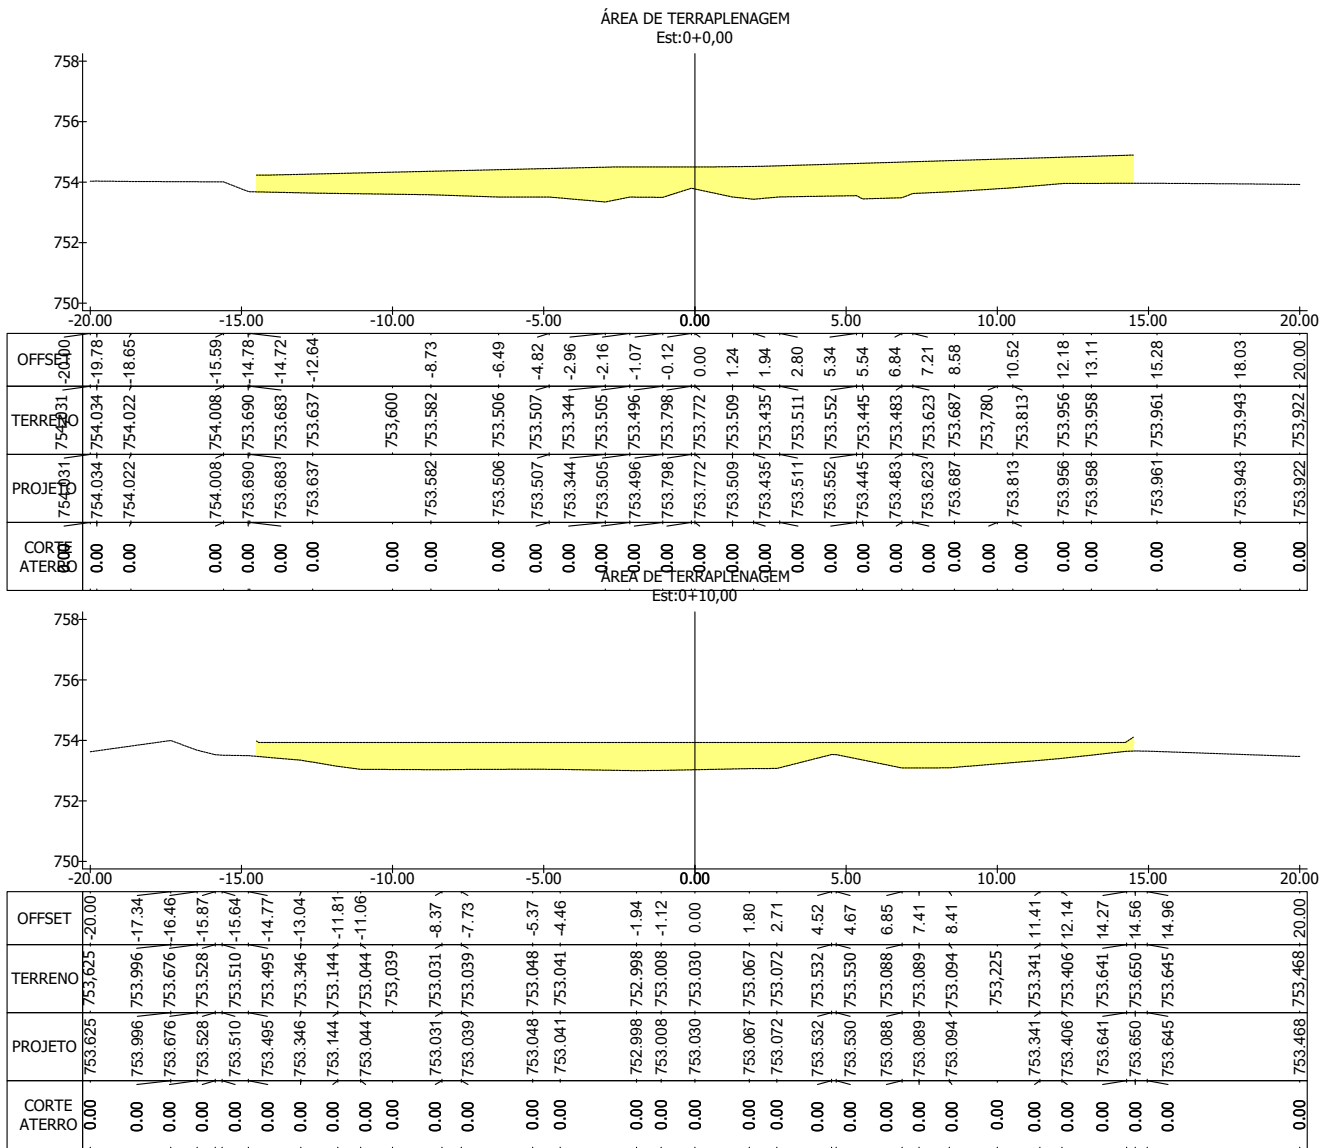

Legenda

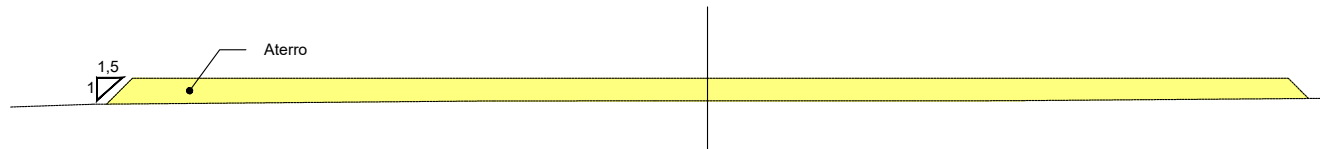

UFJ-GO

OBRA

INFRAESTRUTURA
TERRAPLENAGEM

LOCAL

JATAÍ-GO

TÍTULO

PROJETO EXECUTIVO
PROJETO DE TERRAPLENAGEM - NOTAS DE SERVIÇO

FOLHA

02

ESCALA

1:250

DATA

NOVEMBRO/2025

REVISÃO

R00

PROJETISTA

FERNANDO F. ARAUJO



AUTOR DO PROJETO




ENG.º CIVIL
CARLOS AUGUSTO CARDOSO LIMA

PROPRIETÁRIO




UFJ-GO

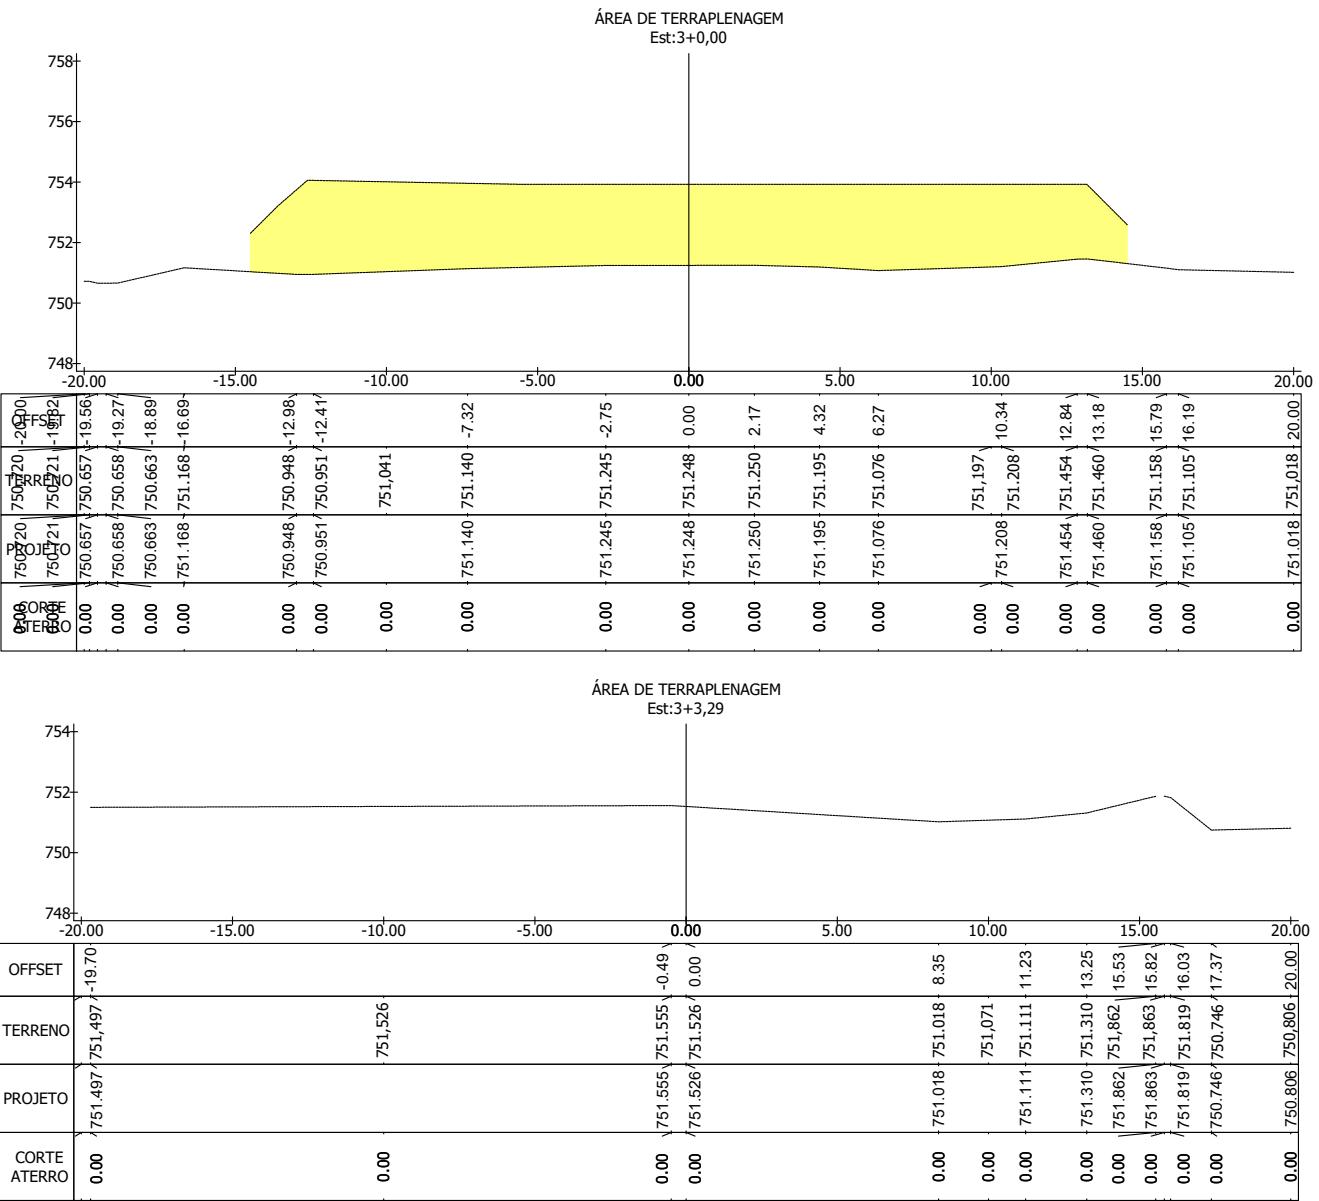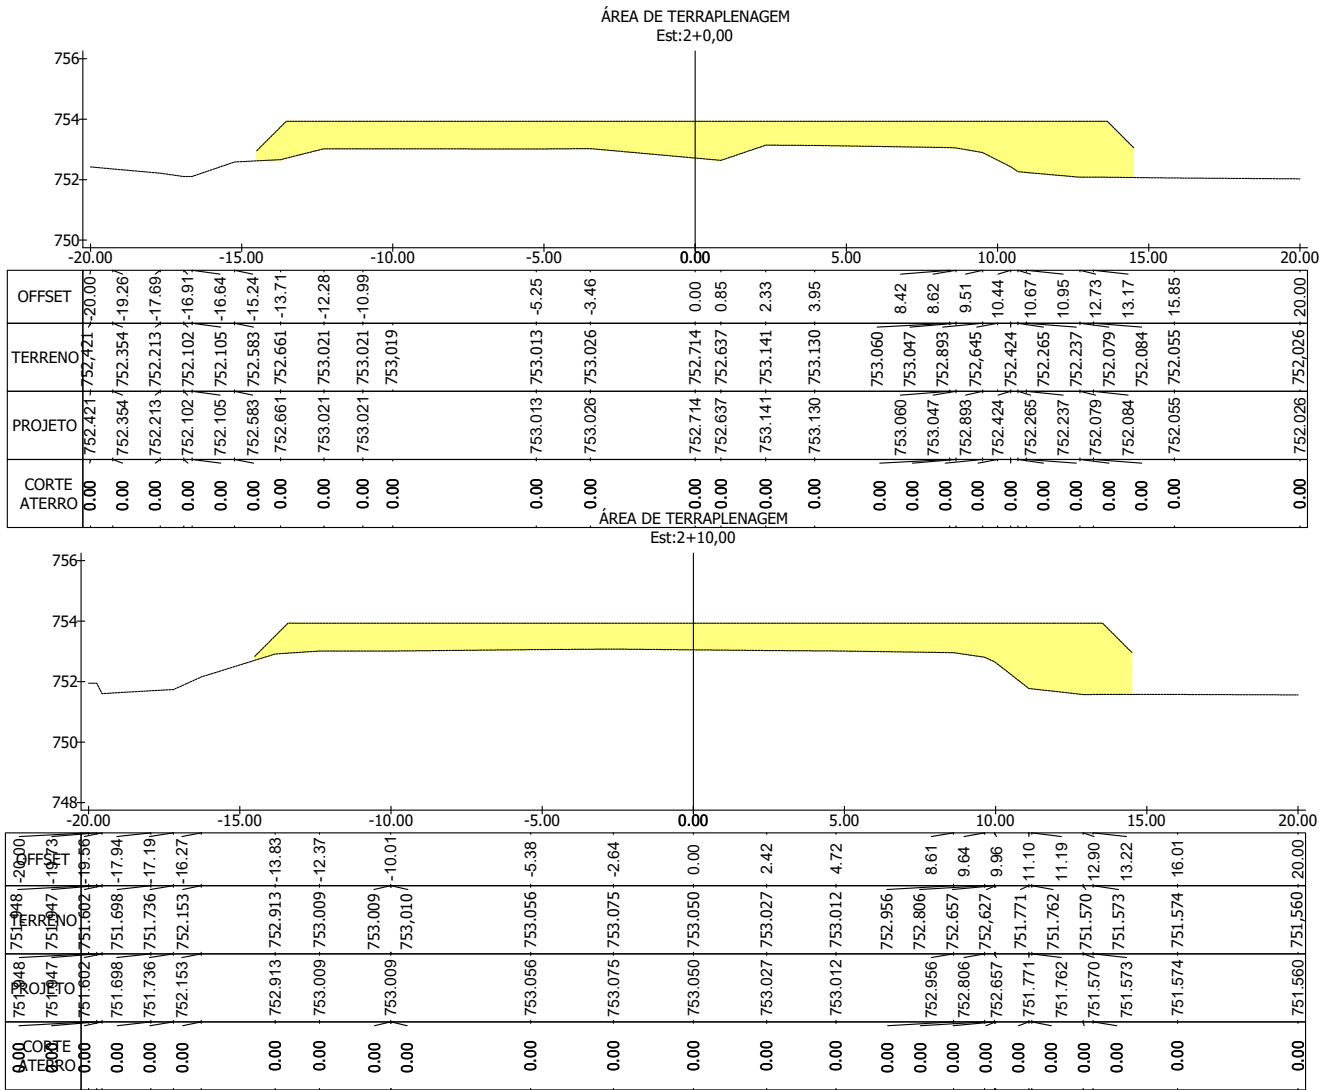

Legenda

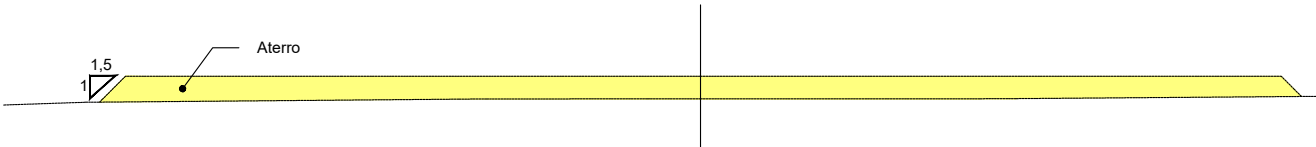

UFJ-GO			
OBRA	INFRAESTRUTURA TERRAPLENAGEM	LOCAL	JATAÍ-GO
TÍTULO	PROJETO EXECUTIVO PROJETO DE TERRAPLENAGEM - NOTAS DE SERVIÇO	FOLHA	03
ESCALA	1:250	DATA	NOVEMBRO/2025
REVISÃO	R00	PROJETISTA	FERNANDO F. ARAUJO
AUTOR DO PROJETO			
CAR PLAN ENGENHARIA E PROJETOS		ENG.º CIVIL CARLOS AUGUSTO CARDOSO LIMA	
PROPRIETÁRIO			
UFJ-GO			

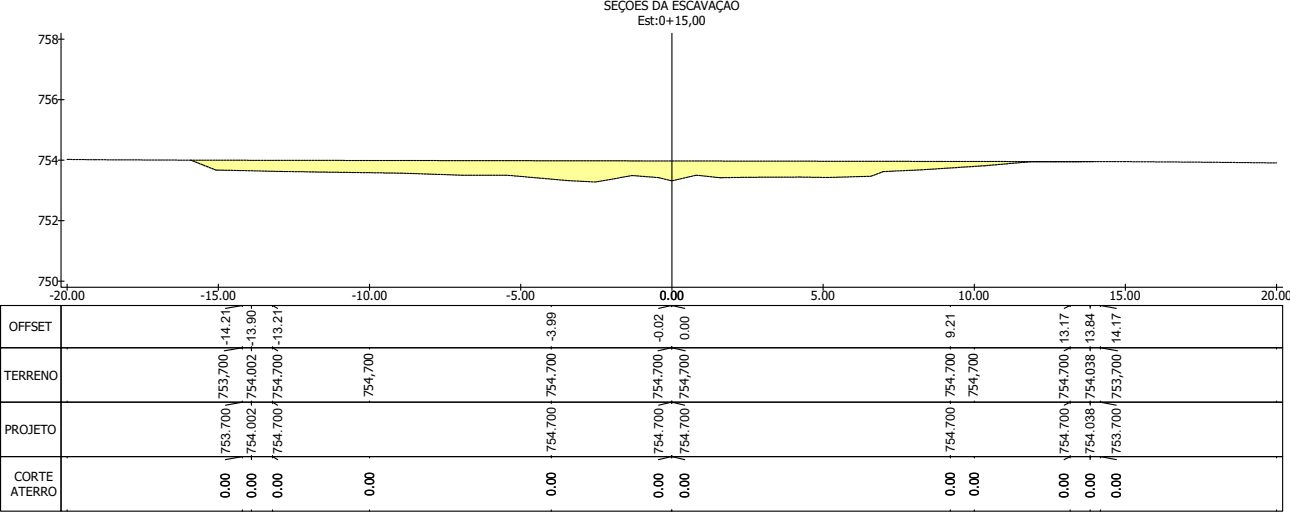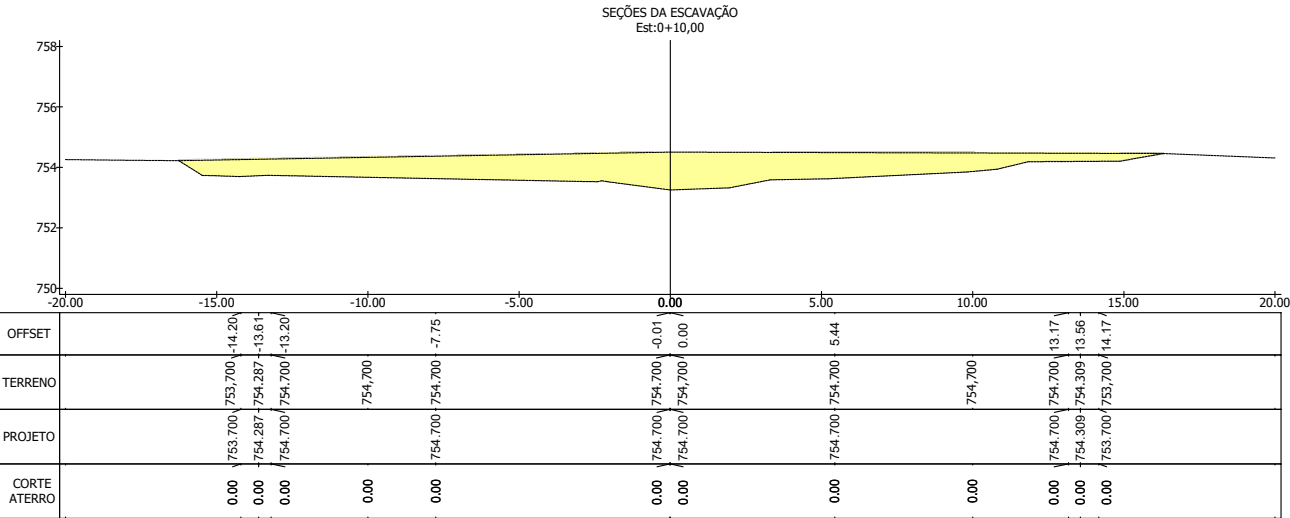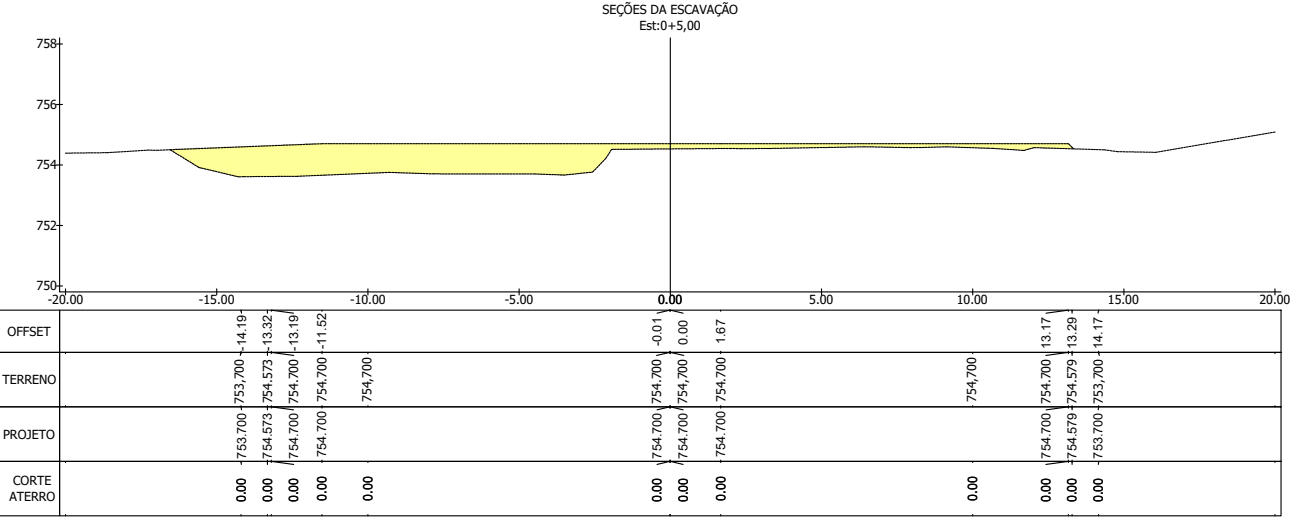

Legenda



UFJ-GO			
OBRA	INFRAESTRUTURA TERRAPLENAGEM	LOCAL	JATAÍ-GO
TÍTULO	PROJETO EXECUTIVO PROJETO DE TERRAPLENAGEM - NOTAS DE SERVIÇO	FOLHA	04
ESCALA	1:250	DATA	NOVEMBRO/2025
		REVISÃO	R00
		PROJETISTA	FERNANDO F. ARAUJO

AUTOR DO PROJETO	
	ENG.º CIVIL CARLOS AUGUSTO CARDOSO LIMA
PROPRIETÁRIO	
UFJ-GO	