



NÃO SERÃO REALIZADOS PROCEDIMENTOS INVASIVOS QUE DEMANDEM ESTERILIZAÇÃO OU QUE GEREM RESÍDUOS INFECTANTES E PERFUROCORANTES - OU ADEQUAR INSTALAÇÕES PARA ATENDER A LEGISLAÇÃO

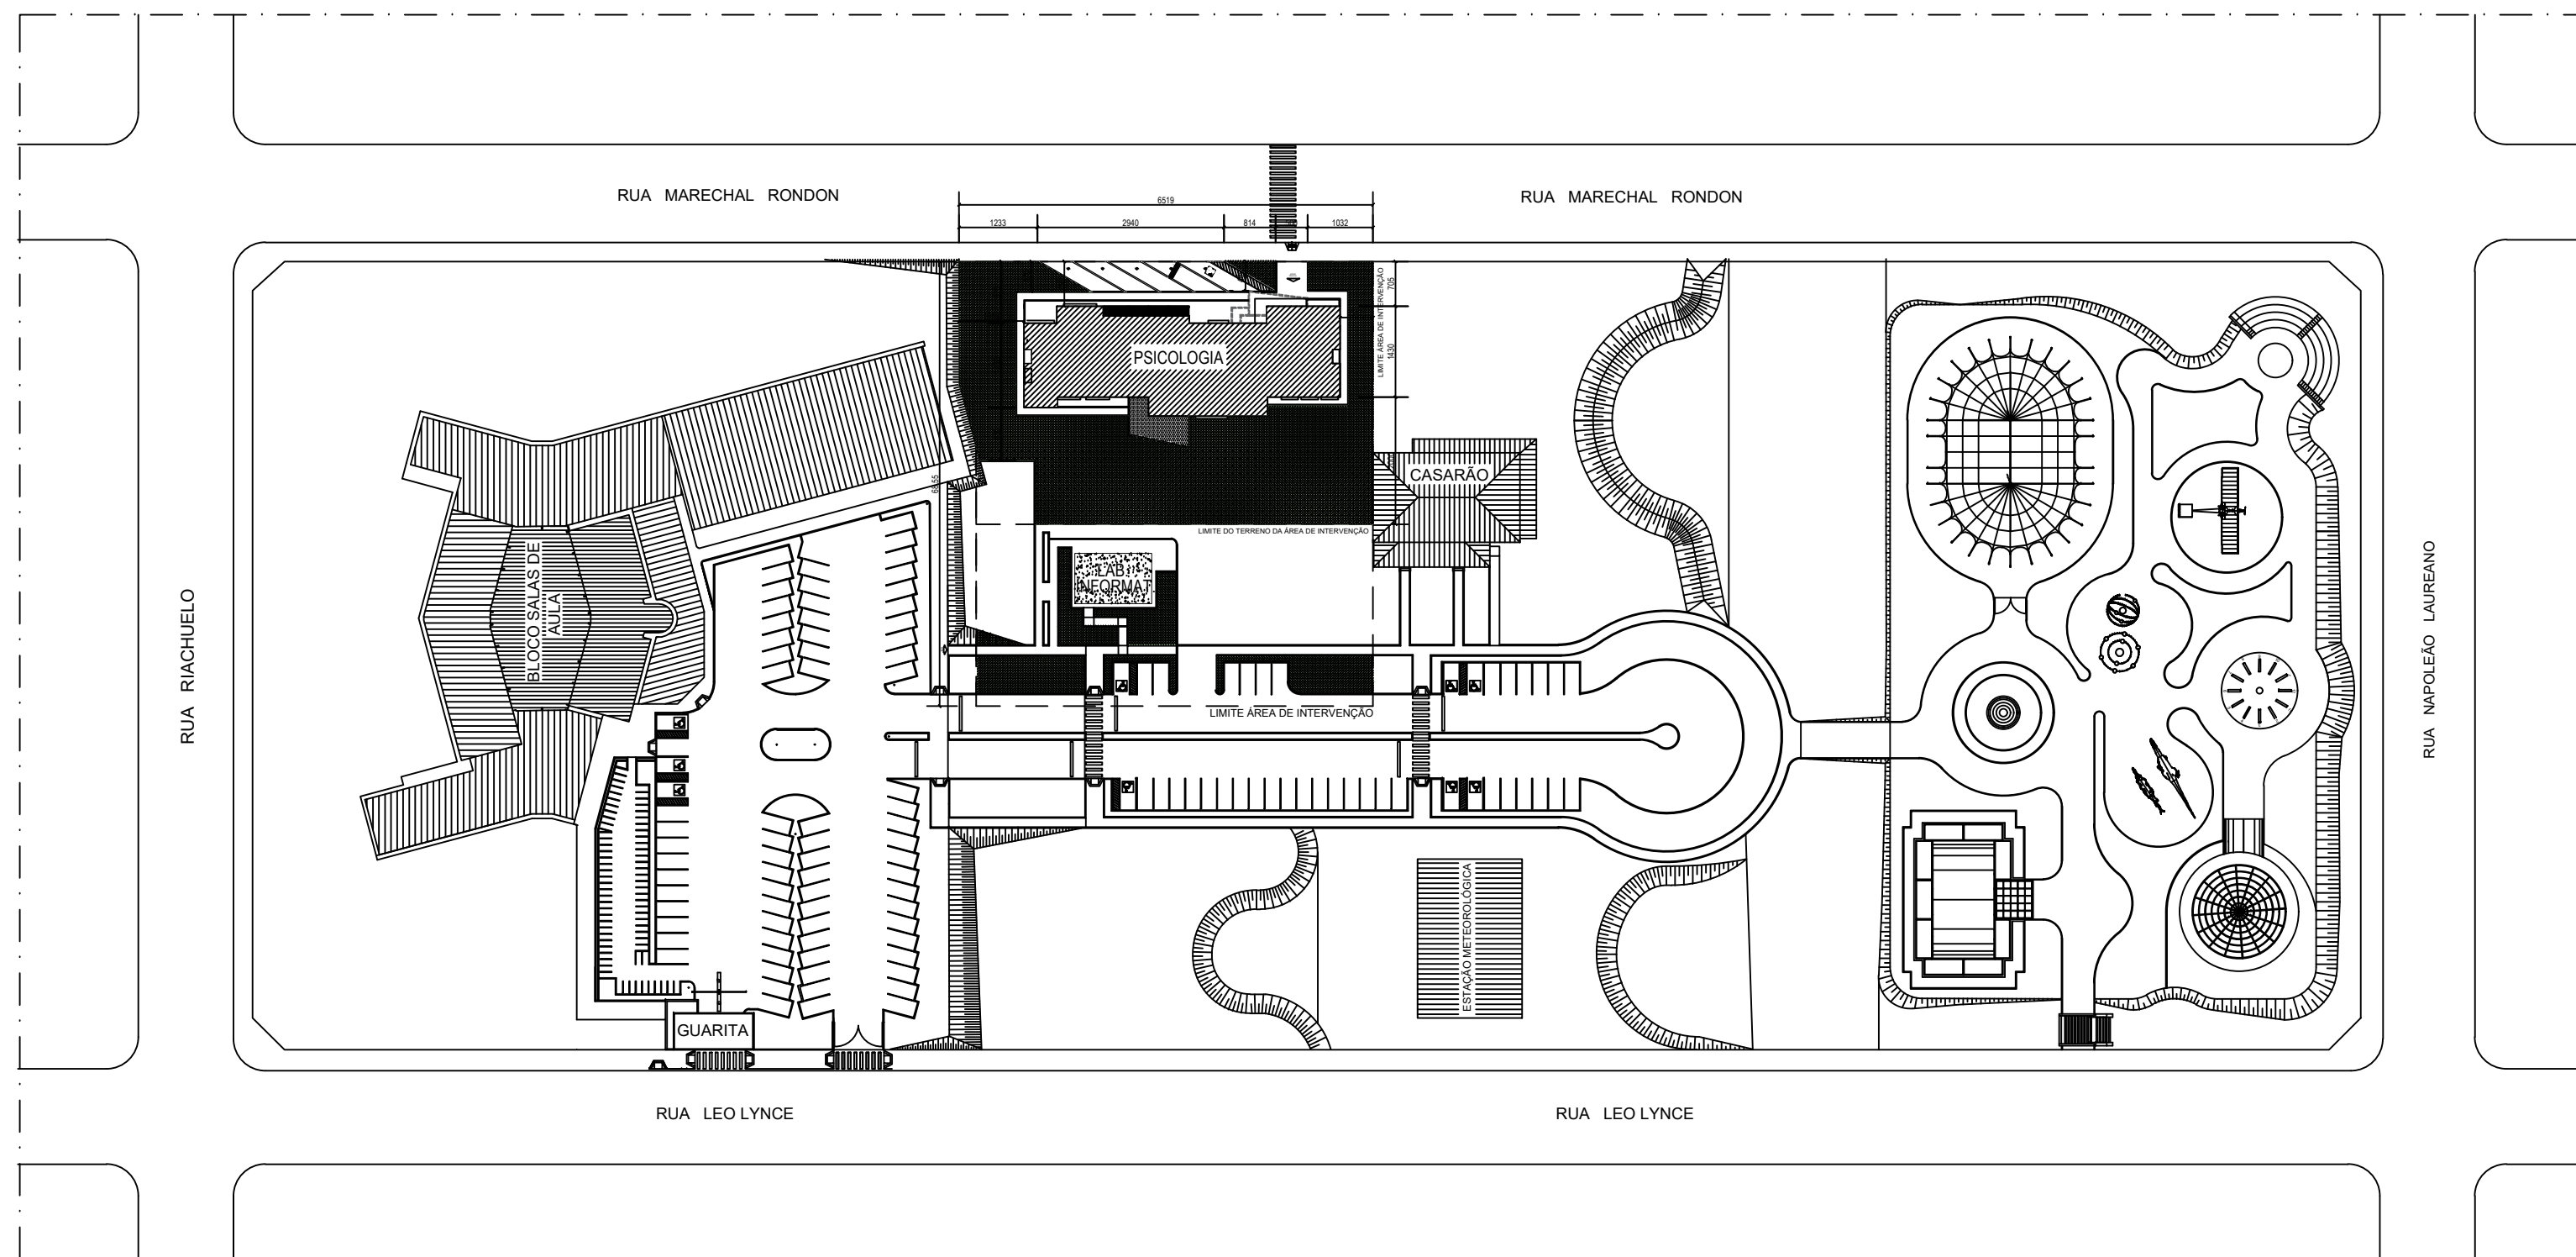

1 PLANTA DE IMPLANTAÇÃO GERAL
esc.: 1: 1000

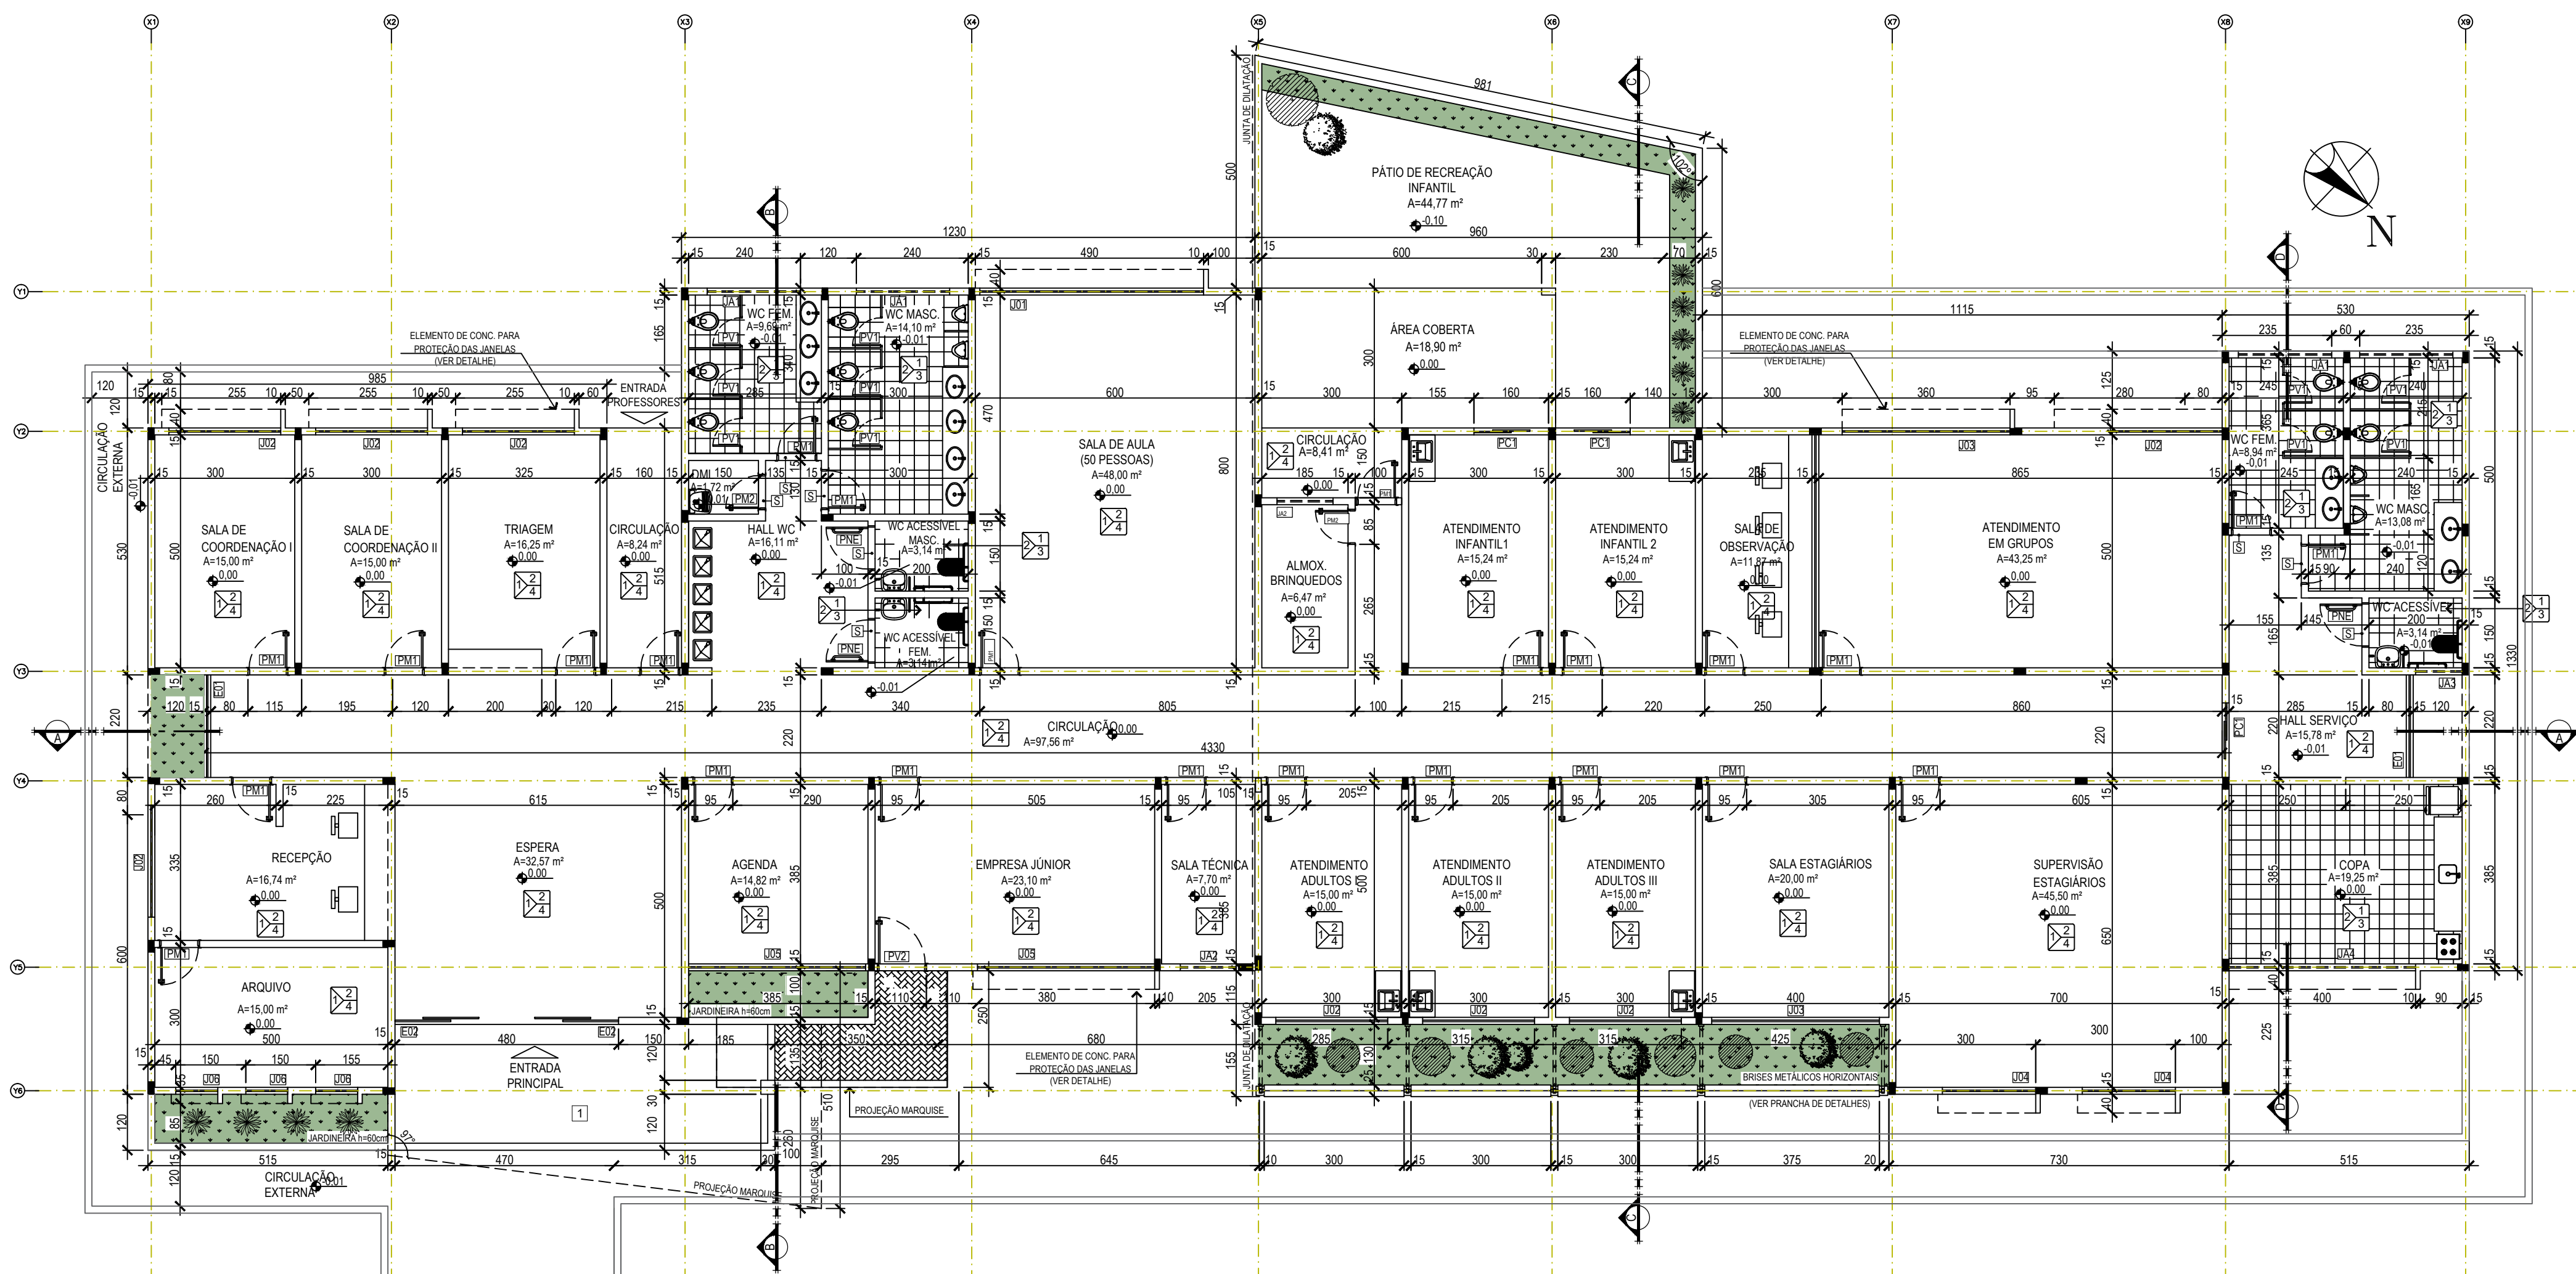

3 PLANTA BAIXA
esc.: 1: 100

CONVENÇÕES DOS LOCAIS

AGRUPADA

parede

teto

0 0

0 0

piso

INDIVIDUAL

J

J

piso

parede

J

teto

PAREDE	
①	PAREDE REBOCADA E EMASSADA, COM PINTURA EM TINTA ACRÍLICA ACETINADA NA COR BRANCO GELO, MARCA CORAL
②	CERÂMICA ELIANE, LINHA FORMA BRANCO BR 33.5x45 OU EQUIVALENTE, REJUNTE DE 3mm, NA COR PLATINA
③	PASTILHAS ATLAS INHAUMA 5x5 (OU SIMILAR)
④	MASSA E PINTURA GRAFIATO NA COR OCEANO CORAL (OU SIMILAR)

ACABAMENTOS	
B	BANCADA GRANITO CINZA ANDORINHA
S	SOLEIRA EM GRANITO CINZA ANDORINHA

JANELAS					
J01	480	160	130	01	JANELA DE CORRER, ALUMINIO COM VIDRO
J02	240	160	130	06	JANELA DE CORRER, ALUMINIO COM VIDRO
J03	360	160	130	03	JANELA DE CORRER, ALUMINIO COM VIDRO
J04	200	160	130	02	JANELA DE CORRER, ALUMINIO COM VIDRO
J05	380	230	60	02	JANELA DE CORRER, ALUMINIO COM VIDRO
J06	90	210	80	03	JANELA TIPO MAXIMO AR. ALUMINIO COM VIDRO
J07	500	160	90	01	ESQUADRIA FIXA, VIDRO DUPLO INSULADO

PAINEL DE VIDRO					
E01	220	250	40	02	ESQUADRIA FIXA DE ALUMINIO EM VIDRO
E02	480	290	--	02	ESQUADRIA FIXA EM ALUMINIO E VIDRO COM PORTA DE CORRER

ESPE	400	250		25	ESPECIFICAÇÃO DO MATERIAL REQUERIDO, SENDO DADOS POR TIPO DE CORREIA
					PORTAS
PM1	80	210	--	22	1 FOLHA, DE ABRIR, MADEIRA
PM2	70	210	--	02	1 FOLHA, DE ABRIR, MADEIRA
PNE	90	210	--	03	1 FOLHA, DE ABRIR, MADEIRA ADAPTADA PNE
PV1	60	180	20	10	1 FOLHA, DE ABRIR, DIVISÓRIA ALUMÍNIO
PV2	100	180	--	01	1 FOLHA, DE ABRIR, DIVISÓRIA ALUMÍNIO
PC1	160	210	--	03	2 FOLHAS(2x80), DE CORRER, FERRO

SERVIÇO PÚBLICO FEDERAL
UNIVERSIDADE FEDERAL DE JATAÍ
SEINFRA SECRETARIA DE INFRAESTRUTURA
CÂMPUS JATOBÁ - CIDADE UNIVERSITÁRIA
BR - 364 Km 195 Nº 3.800 JATAÍ - (064)3606-8205
CEP 75.801-615



tipo: PROJETO ARQUITETURA

local: Câmpus Riachuelo - SPA - SERVIÇO DE PSICOLOGIA APLICADA

endereço: RUA RIACHUELO QDA- 20 LT - ÁREA - Nº 1.530 - SETOR SAMUEL
GRAHAM - JATAÍ - GO - CEP 75.804-020

PROPRIETARIO: UNIVERSIDADE FEDERAL DE JATAÍ - CNPJ -35.840.659/0001-30

RESPONSÁVEL TÉCNICO: THAYLLA MIRRALY DA SILVA NUNES CAU.PI.A273144-4

RESPONSÁVEL TÉCNICO PELA OBRA: ENG. CARLOS AUGUSTO CARDOSO LIMA CREA-PI: 1919568727

00		
REV.		
DATA _____ DESENHO: _____ ESCALA _____		

QUADRO DE ÁREAS		PRANCHA
Á. Terreno total da universidade	41.146,45 m²	
Á. Terreno da intervenção	4.374,50 m²	

01/15



Á. Total da construção		751,83 m²	01/15
Área de Cobertura		777,19 m²	
Á. Permeável	1.320,72 m²	30 %	
Taxa de ocupação		17,18 %	
Coeficiente de aproveitamento		0,17	

Aprovação/Data	Unidade	Gerência de Projetos
----------------	---------	----------------------

Todos os direitos reservados ao SEINFRA/PROAD/UFJ. O projeto poderá ser utilizado somente no local designado nas plantas

NOTAS GERAIS


NÃO SERÃO REALIZADOS PROCEDIMENTOS INVASIVOS QUEDEMANDEM ESTERILIZAÇÃO OU QUE GEREM RESÍDUOS INFECTANTES E PERFUROCORTANTES - OU ADEQUARINSTALAÇÕES PARA ATENDER A LEGISLAÇÃO

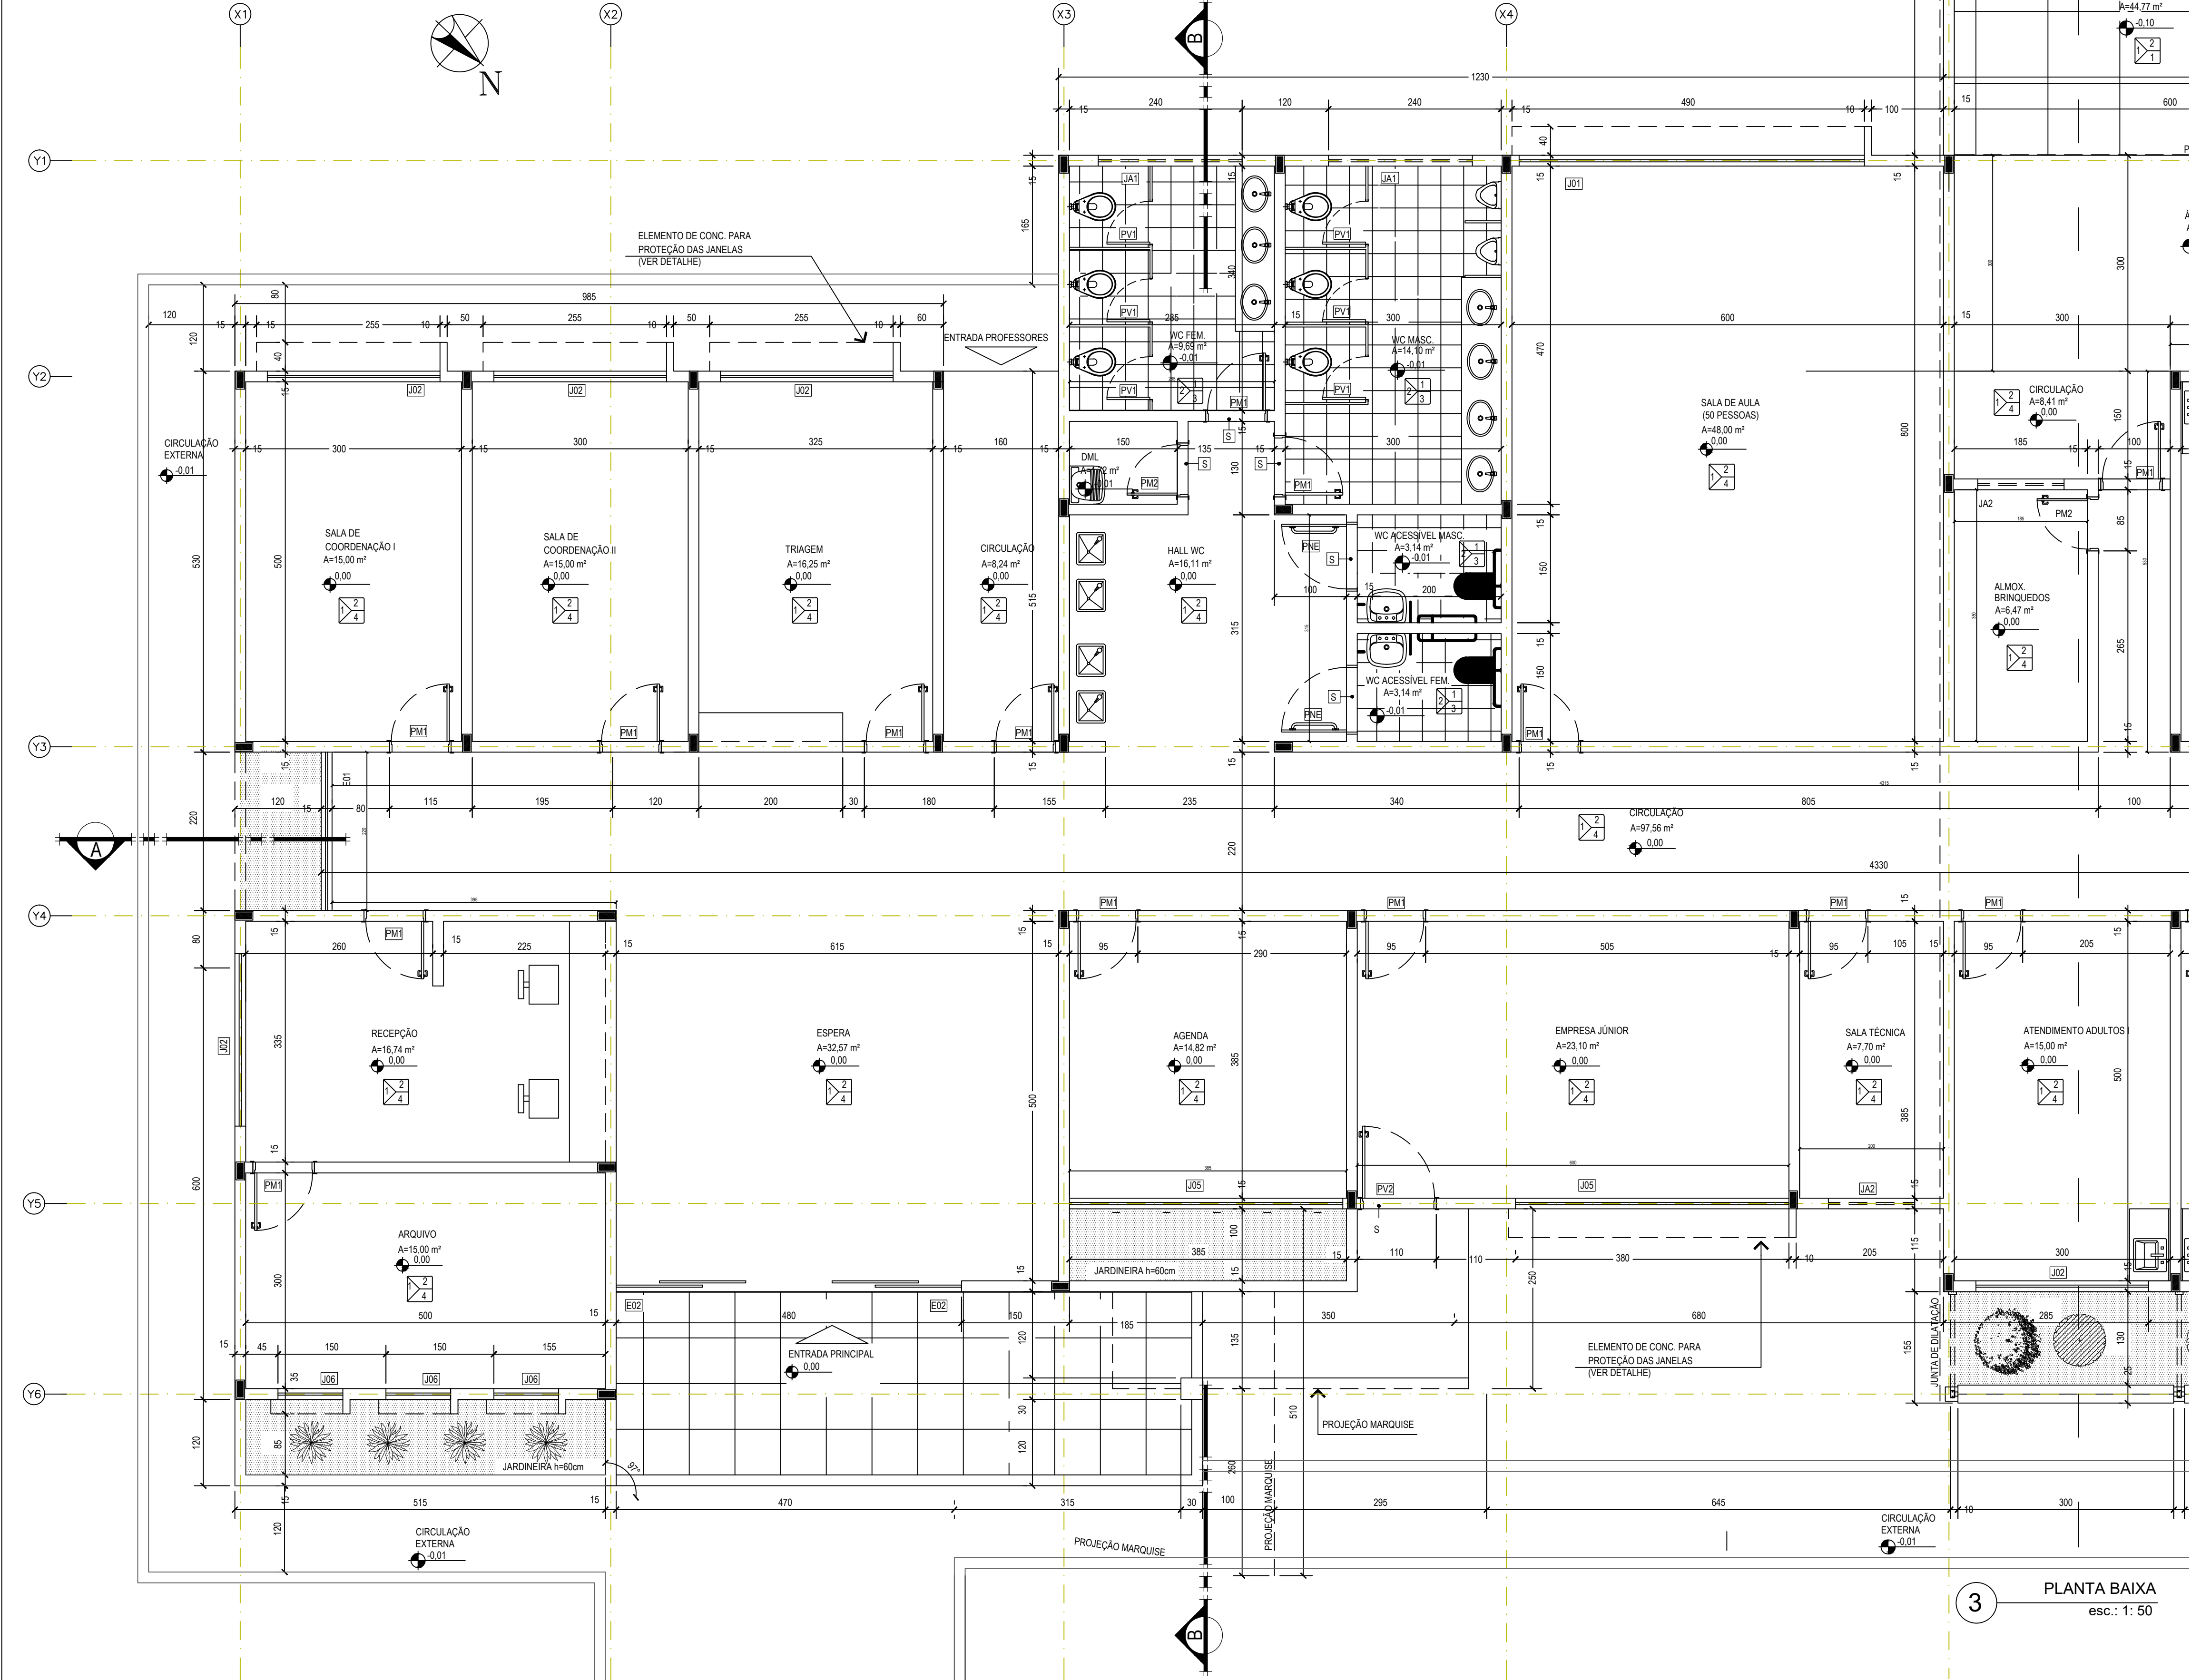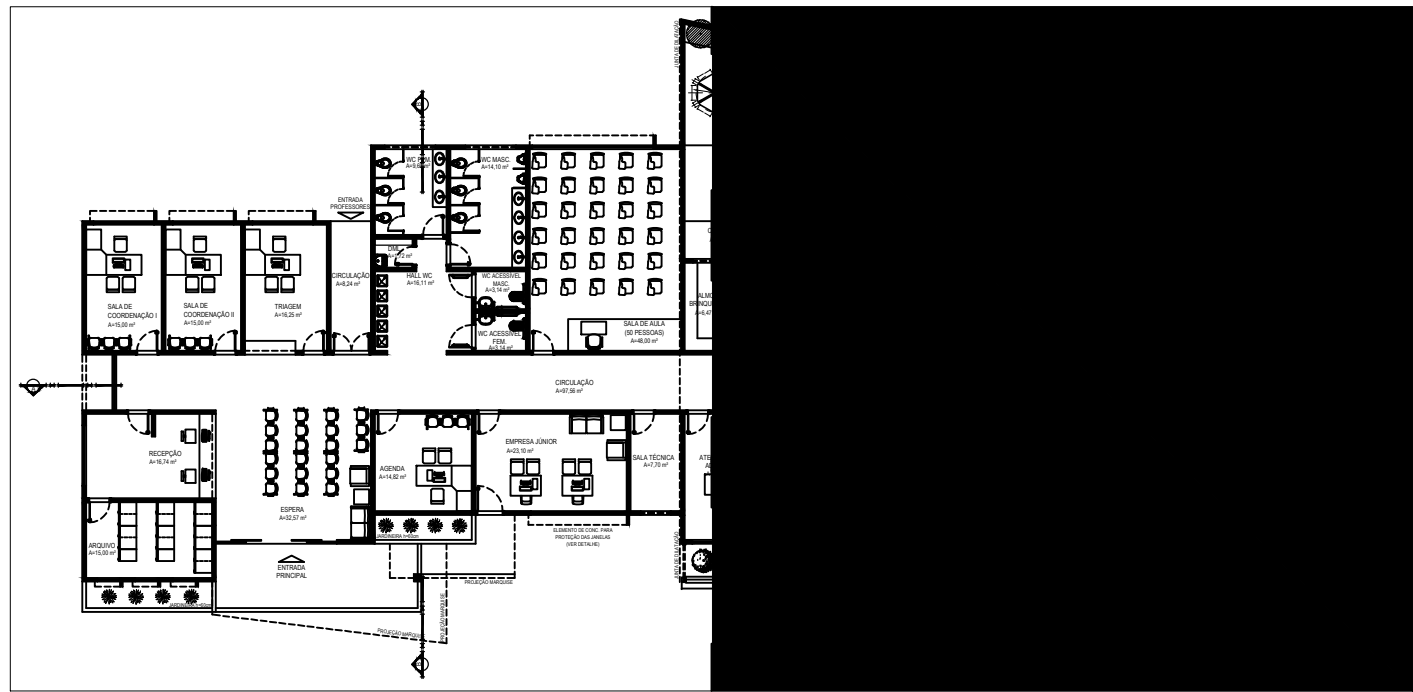

ESPECIFICAÇÕES RESUMIDAS

ACABAMENTOS

CONVENÇÕES DOS LOCAIS

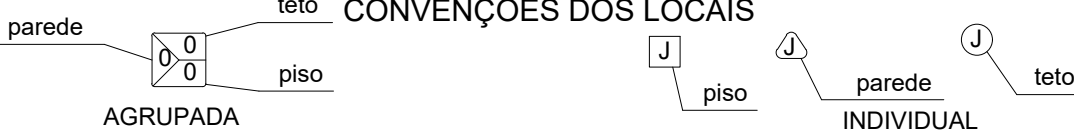

CÓDIGO	DESCRIÇÃO DO MATERIAL
PISO	
1	CIMENTO RÚSTICO, COM MODULAÇÃO 100X100CM, COM JUNTA PLÁSTICA
2	GRANITO CINZA ANDORINHA POLIDO
3	CERÂMICA ELIANE PEI 5, LINHA ALTO TRÁFEGO CARGO PLUS 41x41CM OU EQUIVALENTE, REJUNTE DE 3mm, NA COR ÁRTICO
4	GRANITINA NA COR CINZA, COM MODULAÇÃO 100X100cm COM JUNTA PLÁSTICA
5	GRAMA ESMERALDA OU SIMILAR
6	ASFALTO

PAREDE

1	PAREDE REBOCADA E EMASSADA, COM PINTURA EM TINTA ACRÍLICA ACETINADA NA COR BRANCO GELO, MARCA CORAL
2	CERÂMICA ELIANE, LINHA FORMA BRANCO BR 33,5X45 OU EQUIVALENTE, REJUNTE DE 3mm,NA COR PLATINA
3	PASTILHAS ATLAS INHAUMA 5x5 (OU SIMILAR)
4	MASSA E PINTURA GRAFIATO NA COR OCEANO CORAL (OU SIMILAR)

TETO

1	LAJE REBOCADA COM PINTURA PVA FOSCA BRANCO NEVE
2	FORRO DE GESSO COM PINTURA PVA FOSCA BRANCO NEVE


ACABAMENTOS

B	BANCADA GRANITO CINZA ANDORINHA
S	SOLEIRA EM GRANITO CINZA ANDORINHA

QUADRO DE ABERTURAS

LEGENDA	LARGURA(cm)	ALTURA(cm)	PEITORIL(cm)	QUANTIDADE	DESCRIÇÃO
JANELAS					
J01	480	160	130	01	JANELA DE CORRER, ALUMÍNIO COM VIDRO
J02	240	160	130	06	JANELA DE CORRER, ALUMÍNIO COM VIDRO
J03	360	160	130	03	JANELA DE CORRER, ALUMÍNIO COM VIDRO
J04	200	160	130	02	JANELA DE CORRER, ALUMÍNIO COM VIDRO
J05	380	230	60	02	JANELA DE CORRER, ALUMÍNIO COM VIDRO
J06	90	210	80	03	JANELA TIPO MAXIMO AR, ALUMÍNIO COM VIDRO
J07	500	160	90	01	ESQUADRIA FIXA, VIDRO DUPLO INSULADO COM PELÍCULA UNIDIRECIONAL - 4mm
J08	83	60	90	30	ESQUADRIA FIXA DE ALUMÍNIO EM VIDRO
J09	135	90	90	20	BRISES COM MOSQUITEIRA
JA1	200	110	180	04	JANELA TIPO MAXIMO AR, ALUMÍNIO COM VIDRO
JA2	120	110	180	01	JANELA TIPO MAXIMO AR, ALUMÍNIO COM VIDRO
JA3	100	110	180	01	JANELA TIPO MAXIMO AR, ALUMÍNIO COM VIDRO
JA4	400	110	180	01	JANELA TIPO MAXIMO AR, ALUMÍNIO COM VIDRO
PAINEL DE VIDRO					
E01	220	250	40	02	ESQUADRIA FIXA DE ALUMÍNIO EM VIDRO
E02	480	290	--	02	ESQUADRIA FIXA EM ALUMÍNIO E VIDRO COM PORTA DE CORRER
PORTAS					
PM1	80	210	--	22	1 FOLHA, DE ABRIR, MADEIRA
PM2	70	210	--	02	1 FOLHA, DE ABRIR, MADEIRA
PNE	90	210	--	03	1 FOLHA, DE ABRIR, MADEIRA ADAPTADA PNE
PV1	60	180	20	10	1 FOLHA, DE ABRIR, DIVISÓRIA ALUMÍNIO
PV2	100	180	--	01	1 FOLHA, DE ABRIR, DIVISÓRIA ALUMÍNIO
PC1	160	210	--	03	2 FOLHAS(2x80), DE CORRER, FERRO

APROVAÇÃO:

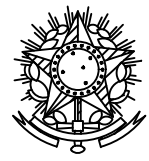

SERVIÇO PÚBLICO FEDERAL
UNIVERSIDADE FEDERAL DE JATÁI
SEINFRA SECRETARIA DE INFRAESTRUTURA
CÂMPUS JATOBÁ - CIDADE UNIVERSITÁRIA
BR - 364 Km 195 Nº 3.800 JATÁI - (064)3606-8205
CEP 75.801-615



tipo: **PROJETO ARQUITETURA**
local: **Câmpus Riachuelo - SPA - SERVIÇO DE PSICOLOGIA APLICADA**
endereço: **RUA RIACHUELO QDA- 20 LT - ÁREA - Nº 1.530 - SETOR SAMUEL GRAHAM - JATÁI - GO - CEP 75.804-020**

PROPRIETÁRIO: UNIVERSIDADE FEDERAL DE JATÁI - CNPJ-35.840.859/0001-30

RESPONSÁVEL TÉCNICO: THAYLLA MIRRALY DA SILVA NUNES CAU-PI A273144-4


RESPONSÁVEL TÉCNICO PELA OBRA: ENG. CARLOS AUGUSTO CARDOSO LIMA CREA-PI: 1919568/27

CONTEÚDO		Câmpus Riachuelo
00	REV.	
DATA	DESENHO:	ESCALA
Abril / 2025	Ana Elisa Moraes Azeredo Souza	INDICADAS
No. DO PROCESSO	TIPO DE ALVARÁ	NÚMERO DE PAVIMENTOS
	Alvará Rápido	01
QUADRO DE ÁREAS		PRANCHA
A. Terreno total da universidade	41.146,45 m²	02/15
A. Terreno da intervenção	4.374,50 m²	
Área Total da construção	751,83 m²	
Área de Cobertura	777,19 m²	
A. Permeável	1.320,72 m²	
Taxa de ocupação	17,18 %	30 %
Coefficiente de aproveitamento	0,17	
Aprovação/Data	Unidade	Gerência de Projetos

Todos os direitos reservados ao SEINFRA/PROAD/UFJ.

O projeto poderá ser utilizado somente no local designado nas plantas.

NOTAS GERAIS
NÃO SERÃO REALIZADOS PROCEDIMENTOS INVASIVOS QUE DEMANDEM ESTERILIZAÇÃO OU QUE GEREM RESÍDUOS INFECTANTES E PERFURO-CORTANTES - OU ADEQUAR INSTALAÇÕES PARA ATENDER A LEGISLAÇÃO

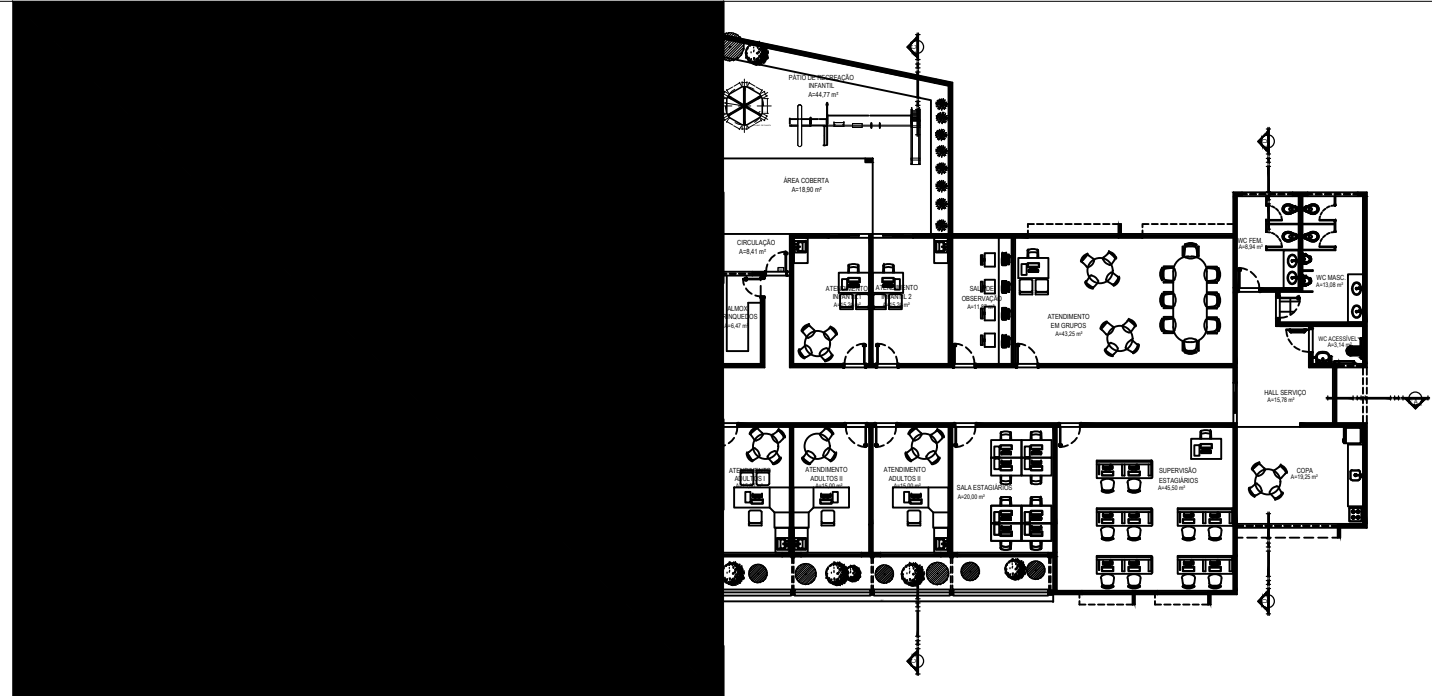

ESPECIFICAÇÕES RESUMIDAS

ACABAMENTOS

CONVENÇÕES DOS LOCAIS



CÓDIGO	DESCRIÇÃO DO MATERIAL
PISO	
1	CIMENTO RÚSTICO, COM MODULAÇÃO 100X100CM, COM JUNTA PLÁSTICA
2	GRANITO CINZA ANDORINHA POLIDO
3	CERÂMICA ELIANE, LINHA ALTO TRÁFEGO CARGO PLUS 41x41CM OU EQUIVALENTE, REJUNTE DE 3mm, NA COR ÁRTICO
4	GRANITINA NA COR CINZA, COM MODULAÇÃO 100X100cm COM JUNTA PLÁSTICA
5	GRAMA ESMERALDA OU SIMILAR
6	ASFALTO

PAREDE

1	PAREDE REBOCADA E EMASSADA, COM PINTURA EM TINTA ACRÍLICA ACETINADA NA COR BRANCO GELO, MARCA CORAL
2	CERÂMICA ELIANE, LINHA FORMA BRANCO BR 33,5X45 OU EQUIVALENTE, REJUNTE DE 3mm, NA COR PLATINA
3	PASTILHAS ATLAS INHAUMA 5x5 (OU SIMILAR)
4	MASSA E PINTURA GRAFIATO NA COR OCEANO CORAL (OU SIMILAR)

TETO

1	LAJE REBOCADA COM PINTURA PVA FOSCA BRANCO NEVE
2	FORRO DE GESSO COM PINTURA PVA FOSCA BRANCO NEVE

ACABAMENTOS

B	BANCADA GRANITO CINZA ANDORINHA
S	SOLEIRA EM GRANITO CINZA ANDORINHA

QUADRO DE ABERTURAS

LEGENDA	LARGURA (cm)	ALTURA (cm)	PEITORIL (cm)	QUANTIDADE	DESCRIÇÃO
JANELAS					
J01	480	160	130	01	JANELA DE CORRER, ALUMÍNIO COM VIDRO
J02	240	160	130	06	JANELA DE CORRER, ALUMÍNIO COM VIDRO
J03	360	160	130	03	JANELA DE CORRER, ALUMÍNIO COM VIDRO
J04	200	160	130	02	JANELA DE CORRER, ALUMÍNIO COM VIDRO
J05	380	230	60	02	JANELA DE CORRER, ALUMÍNIO COM VIDRO
J06	90	210	80	03	JANELA TIPO MAXIMO AR, ALUMÍNIO COM VIDRO
J07	500	160	90	01	ESQUADRIA FIXA, VIDRO DUPLO INSULADO COM PELÍCULA UNIDIRECIONAL - 4mm
J08	83	60	90	30	ESQUADRIA FIXA DE ALUMÍNIO EM VIDRO
J09	135	90	90	20	BRISES COM MOSQUITEIRA
JA1	200	110	180	04	JANELA TIPO MAXIMO AR, ALUMÍNIO COM VIDRO
JA2	120	110	180	01	JANELA TIPO MAXIMO AR, ALUMÍNIO COM VIDRO
JA3	100	110	180	01	JANELA TIPO MAXIMO AR, ALUMÍNIO COM VIDRO
JA4	400	110	180	01	JANELA TIPO MAXIMO AR, ALUMÍNIO COM VIDRO
PAINEL DE VIDRO					
E01	220	250	40	02	ESQUADRIA FIXA DE ALUMÍNIO EM VIDRO
E02	480	290	--	02	ESQUADRIA FIXA EM ALUMÍNIO E VIDRO COM PORTA DE CORRER
PORTAS					
PM1	80	210	--	22	1 FOLHA, DE ABRIR, MADEIRA
PM2	70	210	--	02	1 FOLHA, DE ABRIR, MADEIRA
PNE	90	210	--	03	1 FOLHA, DE ABRIR, MADEIRA ADAPTADA PNE
PV1	60	180	20	10	1 FOLHA, DE ABRIR, DIVISÓRIA ALUMÍNIO
PV2	100	180	--	01	1 FOLHA, DE ABRIR, DIVISÓRIA ALUMÍNIO
PC1	160	210	--	03	2 FOLHAS (2x80), DE CORRER, FERRO

APROVAÇÃO:



SERVIÇO PÚBLICO FEDERAL
UNIVERSIDADE FEDERAL DE JATAÍ
SEINFRA SECRETARIA DE INFRAESTRUTURA
CÂMPUS JATOBÁ - CIDADE UNIVERSITÁRIA
BR - 364 Km 195 Nº 3.800 JATAÍ - (064)3606-8205
CEP 75.801-615



tipo: **PROJETO ARQUITETURA**
local: **Câmpus Riachuelo - SPA - SERVIÇO DE PSICOLOGIA APLICADA**
endereço: **RUA RIACHUELO QDA- 20 LT - ÁREA - Nº 1.530 - SETOR SAMUEL GRAHAM - JATAÍ - GO - CEP 75.804-020**

PROPRIETÁRIO: UNIVERSIDADE FEDERAL DE JATAÍ - CNPJ-35.840.859/0001-30

RESPONSÁVEL TÉCNICO: THAYLLA MIRRALY DA SILVA NUNES CAU-PI A273144-4

RESPONSÁVEL TÉCNICO PELA OBRA: ENG. CARLOS AUGUSTO CARDOSO LIMA CREA-PI: 1919568/27


CONTEÚDO **PLANTA DE PERMEABILIDADE DO SOLO** Câmpus Riachuelo

00	REV.	DESENHO:	ESCALA
DATA	Abri / 2025	Ana Elisa Moraes Azeredo Souza	INDICADAS
No. DO PROCESSO	TIPO DE ALVARÁ	NÚMERO DE PAVIMENTOS	
	Alvará Rápido	01	


QUADRO DE ÁREAS		PRANCHA
A. Terreno total da universidade	41.146,45 m ²	
A. Terreno da intervenção	4.374,50 m ²	
Área Total da construção	751,83 m ²	
Área de Cobertura	777,19 m ²	
A. Permeável	1.320,72 m ²	30 %
Taxa de ocupação	17,18 %	
Coefficiente de aproveitamento	0,17	

Aprovação/Data Unidade Gerência de Projetos

Todos os direitos reservados ao SEINFRA/PROAD/UFJ. O projeto poderá ser utilizado somente no local designado nas plantas.

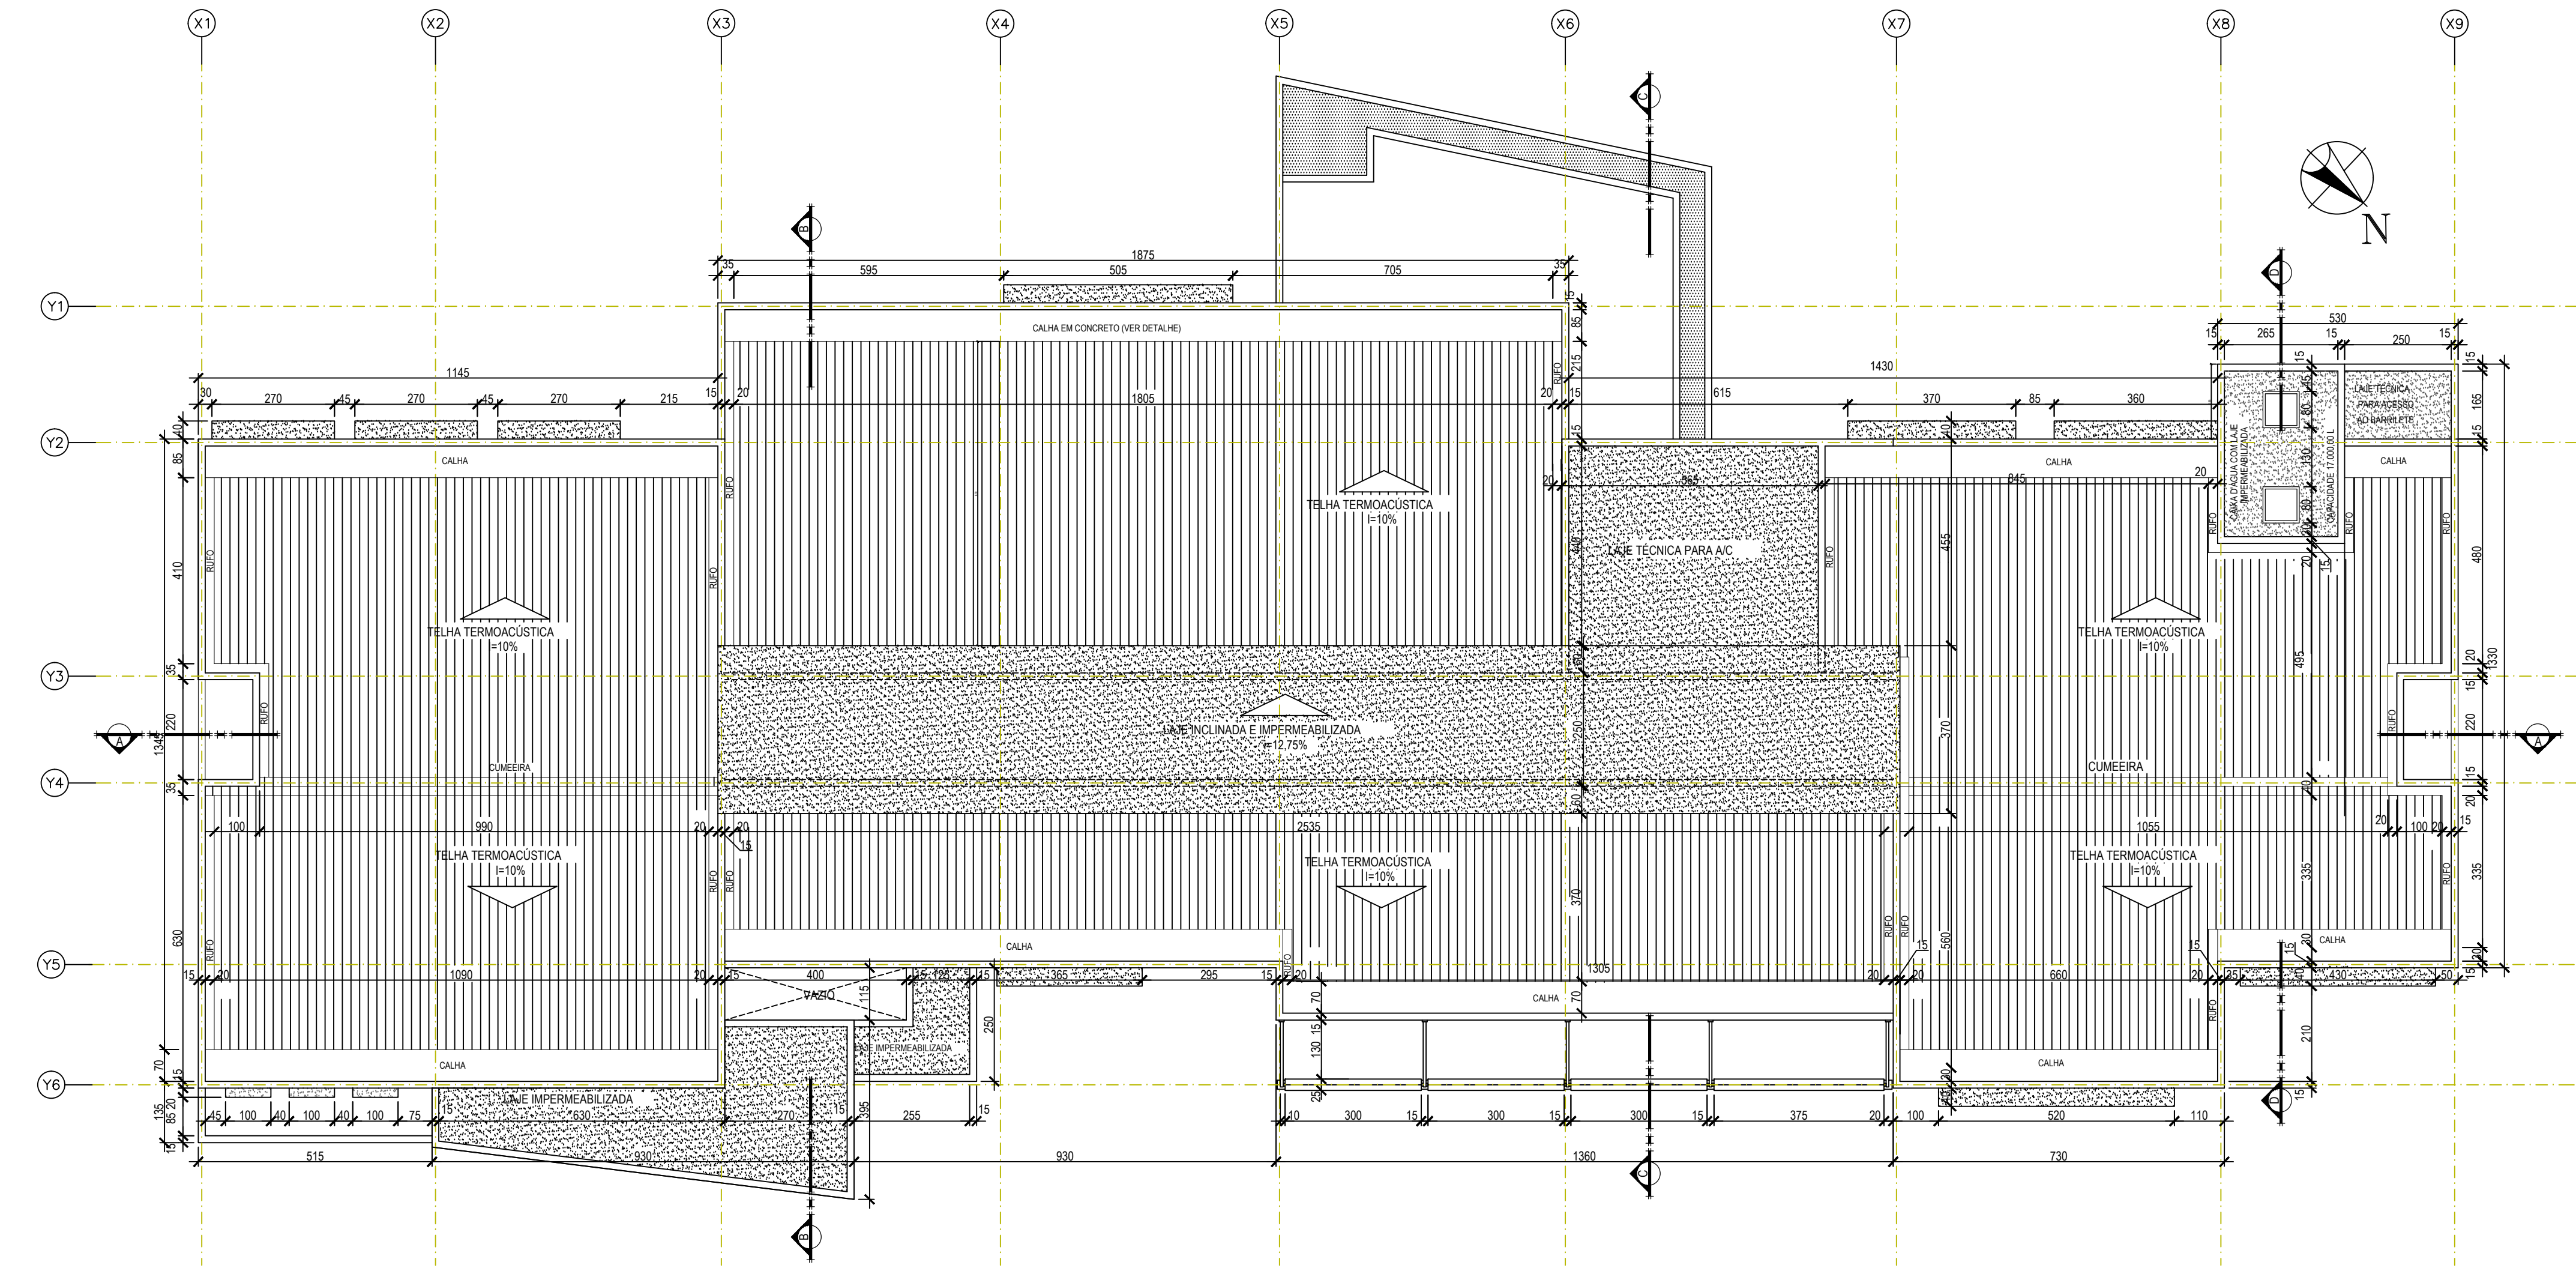

1 PLANTA DE COBERTURA
esc.: 1: 100

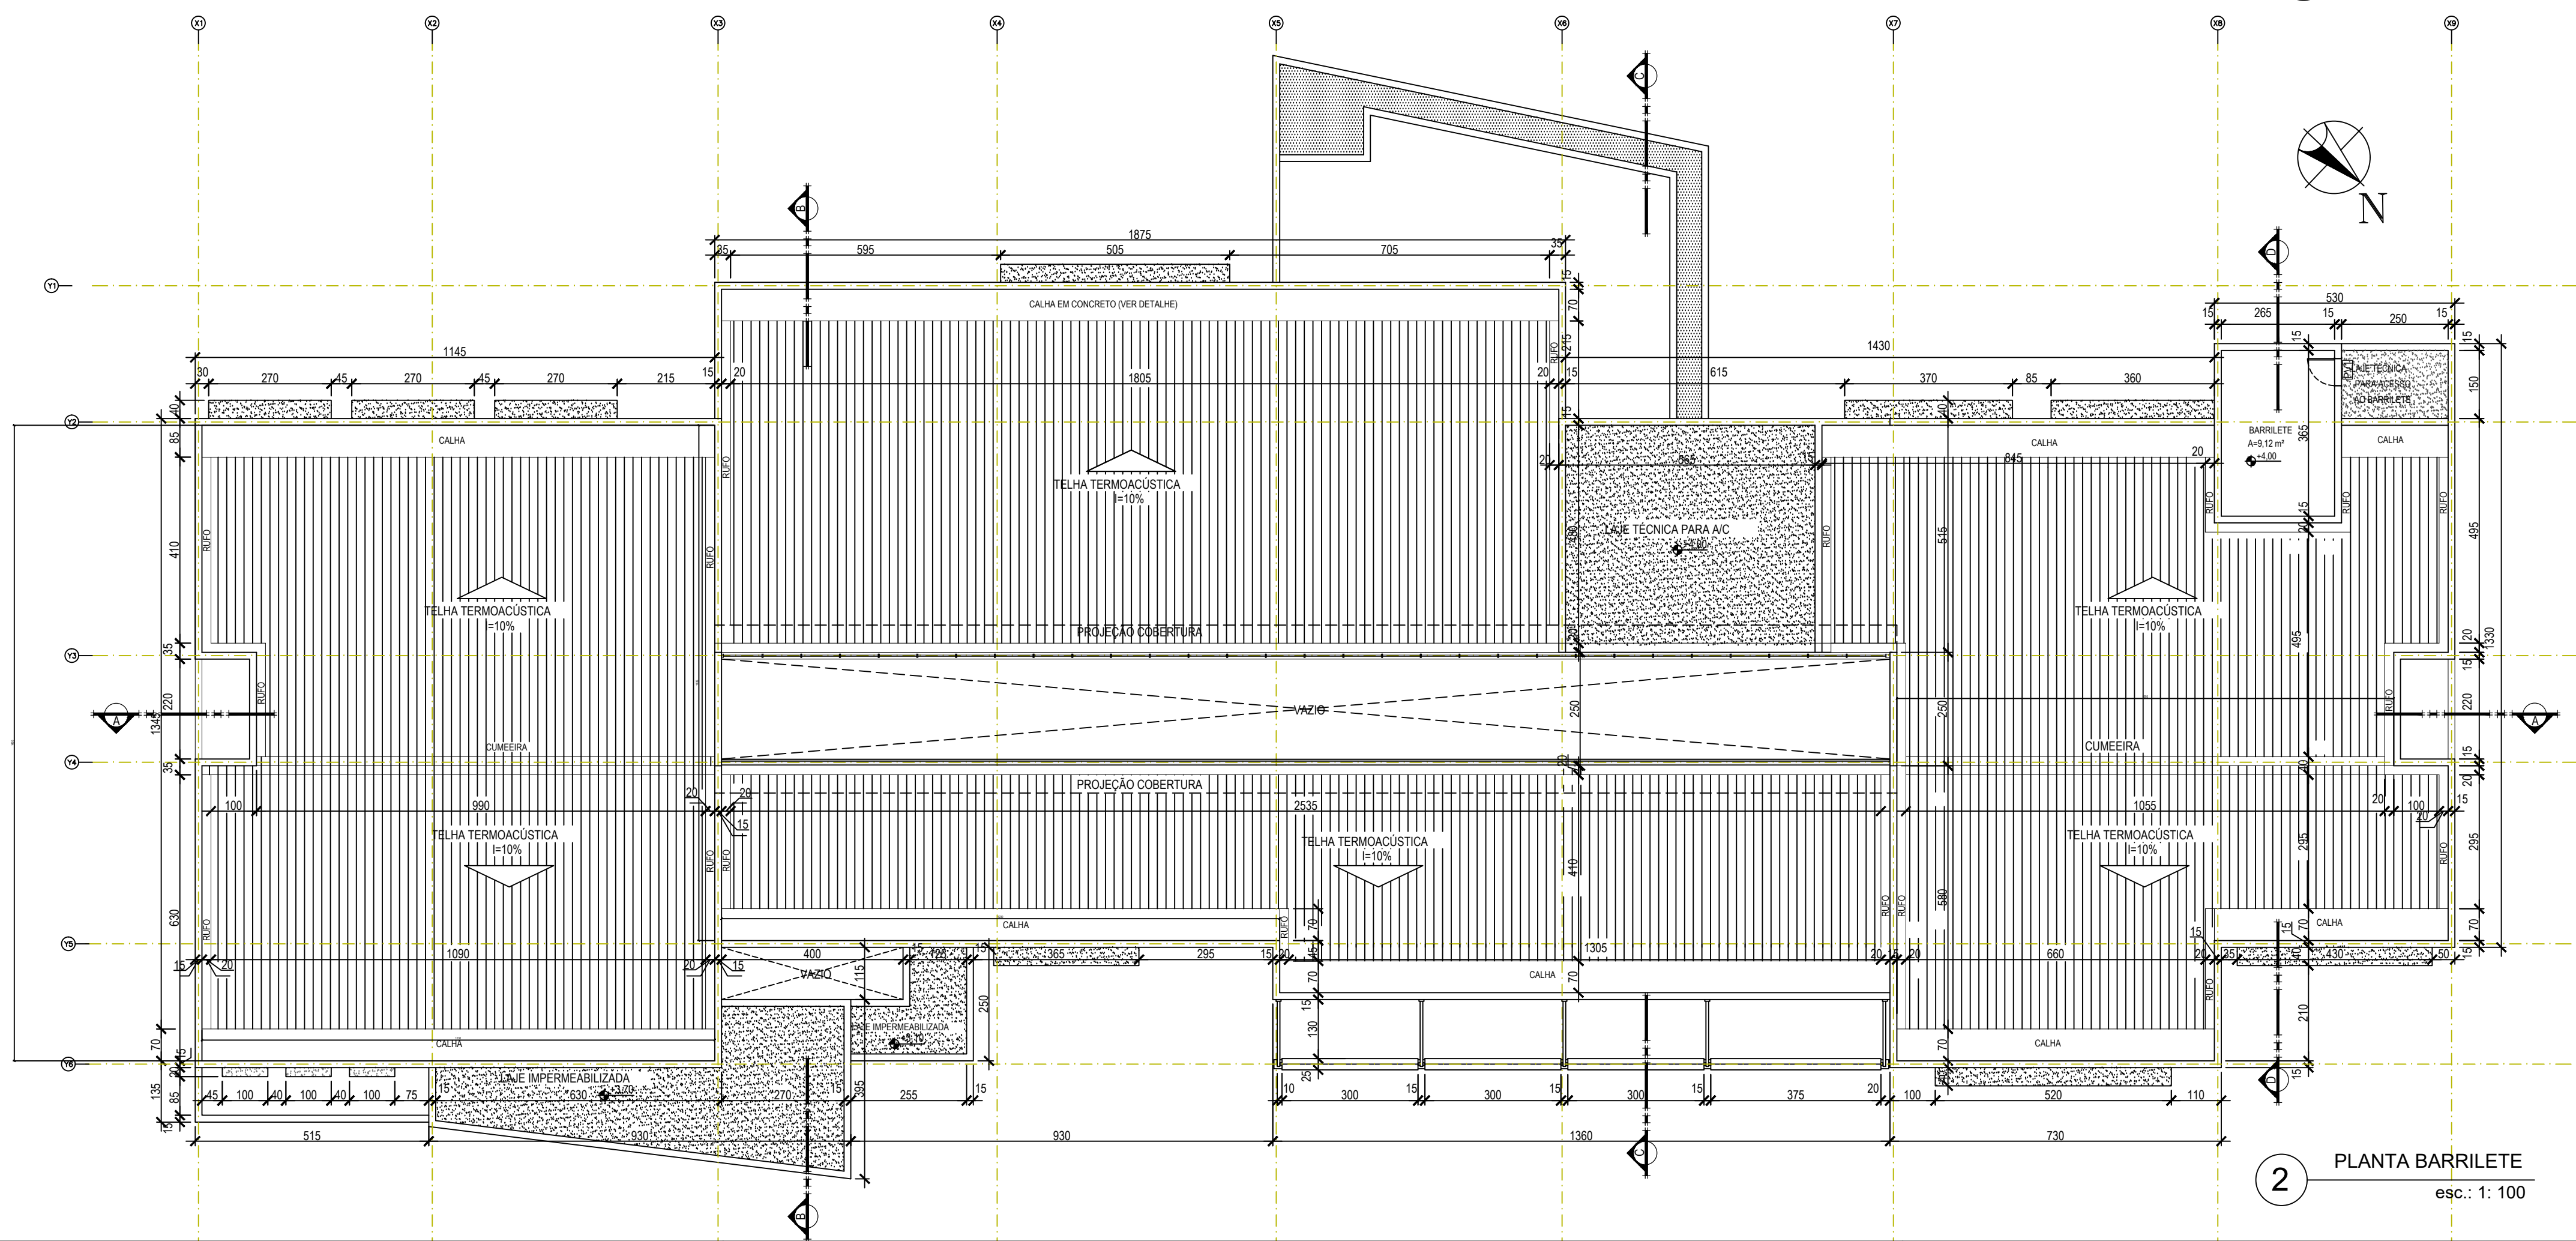


2 PLANTA BARRILETE
esc.: 1: 100

ESPECIFICAÇÕES RESUMIDAS

ACABAMENTOS

CONVENÇÕES DOS LOCAIS

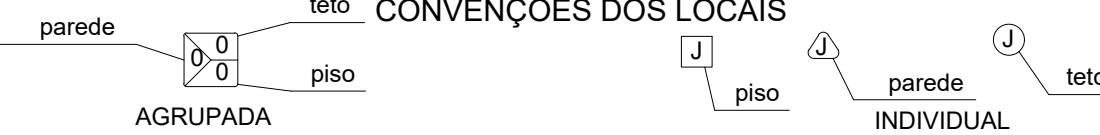

CÓDIGO	DESCRIÇÃO DO MATERIAL
PISO	
1	CIMENTO RÚSTICO, COM MODULAÇÃO 100X100CM, COM JUNTA PLÁSTICA
2	GRANITO CINZA ANDORINHA POLIDO
3	CERÂMICA ELIANE PEI 5, LINHA ALTO TRÁFEGO CARGO PLUS 41X41CM OU EQUIVALENTE, REJUNTE DE 3mm, NA COR ÁRTICO
4	GRANITINA NA COR CINZA, COM MODULAÇÃO 100X100cm COM JUNTA PLÁSTICA
5	GRAMA ESMERALDA OU SIMILAR
6	ASFALTO

PAREDE

- PAREDE REBOCADA E EMASSADA, COM PINTURA EM TINTA ACRÍLICA ACETINADA NA COR BRANCO GELO, MARCA CORAL
- CERÂMICA ELIANE, LINHA FORMA BRANCO BR 33,5X45 OU EQUIVALENTE, REJUNTE DE 3mm, NA COR PLATINA
- PASTILHAS ATLAS INHAUMA 5x5 (OU SIMILAR)
- MASSA E PINTURA GRAFIATO NA COR OCEANO CORAL (OU SIMILAR)

TETO

- LAJE REBOCADA COM PINTURA PVA FOSCA BRANCO NEVE
- FORRO DE GESSO COM PINTURA PVA FOSCA BRANCO NEVE

ACABAMENTOS

- BANCADA GRANITO CINZA ANDORINHA
- SOLEIRA EM GRANITO CINZA ANDORINHA

QUADRO DE ABERTURAS

LEGENDA	LARGURA(cm)	ALTURA(cm)	PEITORIL(cm)	QUANTIDADE	DESCRIÇÃO
JANELAS					
J01	480	160	130	01	JANELA DE CORRER, ALUMÍNIO COM VIDRO
J02	240	160	130	06	JANELA DE CORRER, ALUMÍNIO COM VIDRO
J03	360	160	130	03	JANELA DE CORRER, ALUMÍNIO COM VIDRO
J04	200	160	130	02	JANELA DE CORRER, ALUMÍNIO COM VIDRO
J05	380	230	60	02	JANELA DE CORRER, ALUMÍNIO COM VIDRO
J06	90	210	80	03	JANELA TIPO MAXIMO AR, ALUMÍNIO COM VIDRO
J07	500	160	90	01	ESQUADRIA FIXA, VIDRO DUPLO INSULADO COM PELÍCULA UNIDIRECIONAL - 48MM
J08	83	60	90	30	ESQUADRIA FIXA DE ALUMÍNIO EM VIDRO
J09	135	90	90	20	BRISES COM MOSQUITEIRA
JA1	200	110	180	04	JANELA TIPO MAXIMO AR, ALUMÍNIO COM VIDRO
JA2	120	110	180	01	JANELA TIPO MAXIMO AR, ALUMÍNIO COM VIDRO
JA3	100	110	180	01	JANELA TIPO MAXIMO AR, ALUMÍNIO COM VIDRO
JA4	400	110	180	01	JANELA TIPO MAXIMO AR, ALUMÍNIO COM VIDRO
PAINEL DE VIDRO					
E01	220	250	40	02	ESQUADRIA FIXA DE ALUMÍNIO EM VIDRO
E02	480	290	--	02	ESQUADRIA FIXA EM ALUMÍNIO E VIDRO COM PORTA DE CORRER
PORTAS					
PM1	80	210	--	22	1 FOLHA, DE ABRIR, MADEIRA
PM2	70	210	--	02	1 FOLHA, DE ABRIR, MADEIRA
PNE	90	210	--	03	1 FOLHA, DE ABRIR, MADEIRA ADAPTADA PNE
PV1	60	180	20	10	1 FOLHA, DE ABRIR, DIVISÓRIA ALUMÍNIO
PV2	100	180	--	01	1 FOLHA, DE ABRIR, DIVISÓRIA ALUMÍNIO
PC1	160	210	--	03	2 FOLHAS(2x80), DE CORRER, FERRO

APROVAÇÃO:



SERVIÇO PÚBLICO FEDERAL
UNIVERSIDADE FEDERAL DE JATAÍ
SEINFRA SECRETARIA DE INFRAESTRUTURA
CÂMPUS JATOBÁ - CIDADE UNIVERSITÁRIA
BR - 364 Km 195 Nº 3.800 JATAÍ - (064)3606-8205
CEP 75.801-615



tipo: **PROJETO ARQUITETURA**
local: **Câmpus Riachuelo - SPA - SERVIÇO DE PSICOLOGIA APLICADA**
endereço: **RUA RIACHUELO QDA- 20 LT - ÁREA - Nº 1.530 - SETOR SAMUEL
GRAHAM - JATAÍ - GO - CEP 75.804-020**

PROPRIETÁRIO: UNIVERSIDADE FEDERAL DE JATAÍ - CNPJ-35.840.859/0001-30

RESPONSÁVEL TÉCNICO: THAYLLA MIRRALY DA SILVA NUNES CAU-PI A273144-4


RESPONSÁVEL TÉCNICO PELA OBRA: ENG. CARLOS AUGUSTO CARDOSO LIMA CREA-PI: 1919568/27

CONTEÚDO		Câmpus Riachuelo
00	REV.	
DATA	DESENHO:	ESCALA
Abril / 2025	Ana Elisa Moraes Azeredo Souza	INDICADAS
No. DO PROCESSO	TIPO DE ALVARÁ	NÚMERO DE PAVIMENTOS
	Alvará Rápido	01
QUADRO DE ÁREAS		PRANCHA
A. Terreno total da universidade		41.146,45 m ²
A. Terreno da intervenção		4.374,50 m ²
Área Total da construção		751,83 m ²
Área de Cobertura		777,19 m ²
A. Permeável		1.320,72 m ² 30 %
Taxa de ocupação		17,18 %
Coeficiente de aproveitamento		0,17
Aprovação/Data	Unidade	Gerência de Projetos

Todos os direitos reservados ao SEINFRA/PROAD/UFJ. O projeto poderá ser utilizado somente no local designado nas plantas.

NOTAS GERAIS

NÃO SERÃO REALIZADOS PROCEDIMENTOS INVASIVOS QUEDEMANDEM ESTERILIZAÇÃO OU QUE GEREM RESÍDUOS INFECTANTES E PERFUROCORTANTES - OU ADEQUARINSTALAÇÕES PARA ATENDER A LEGISLAÇÃO

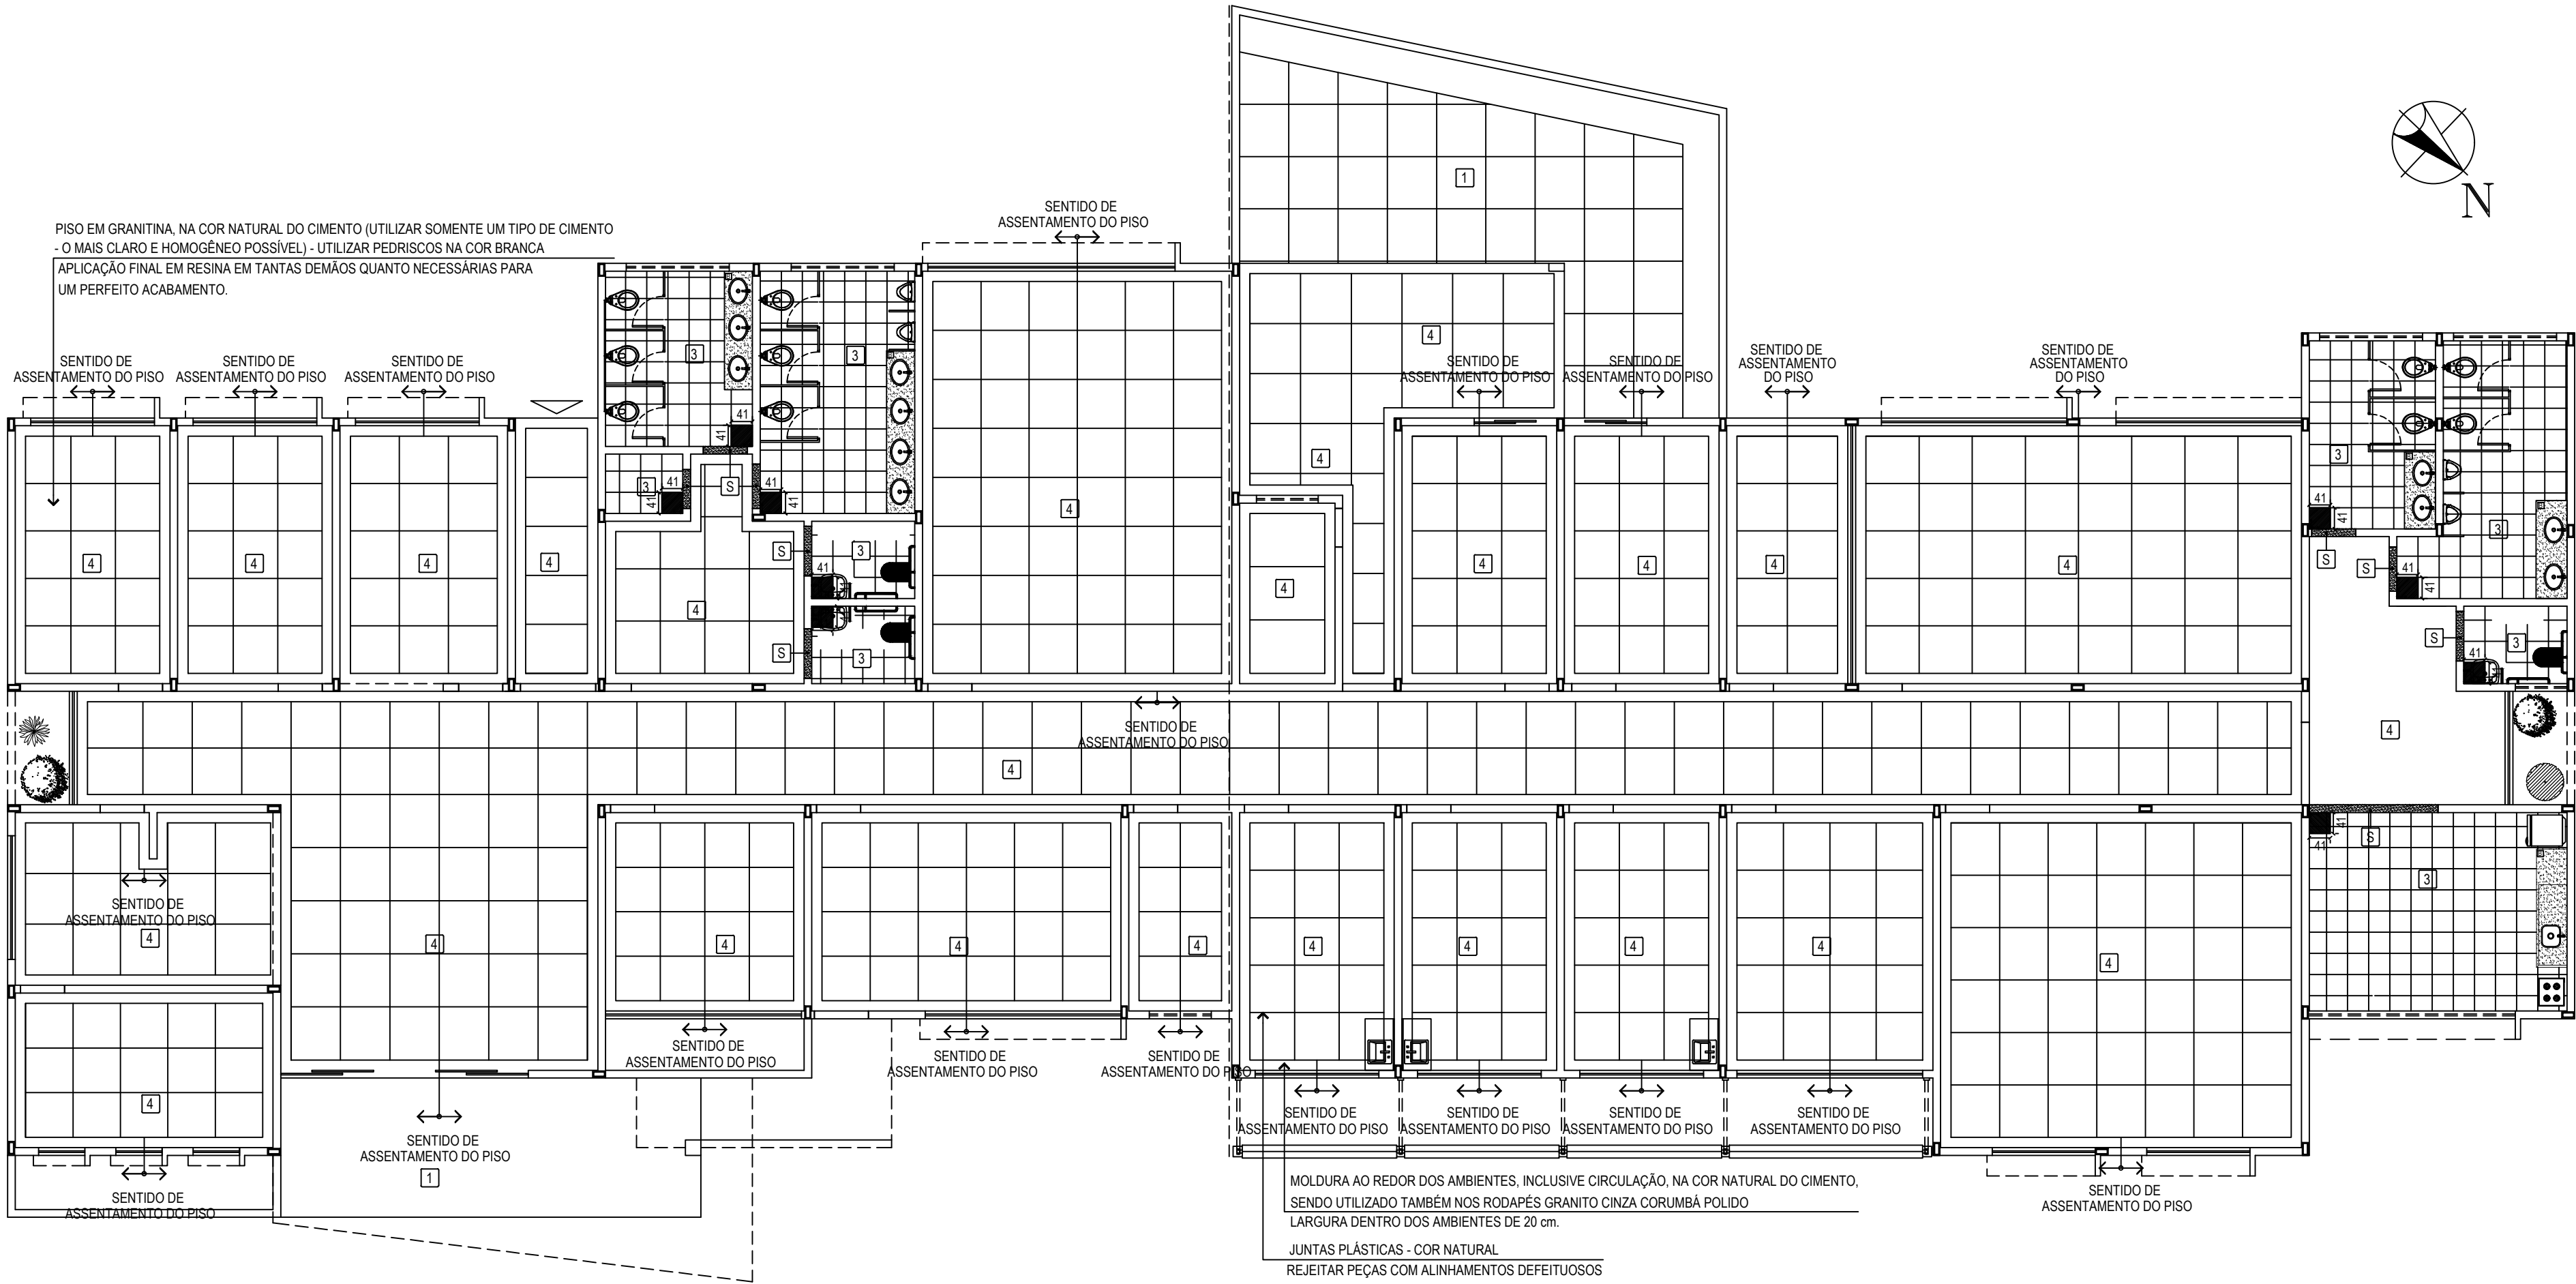


2 PLANTA DE PAGINAÇÃO INTERNA
esc.: 1: 100

ESPECIFICAÇÕES RESUMIDAS

ACABAMENTOS

CONVENÇÕES DOS LOCAIS

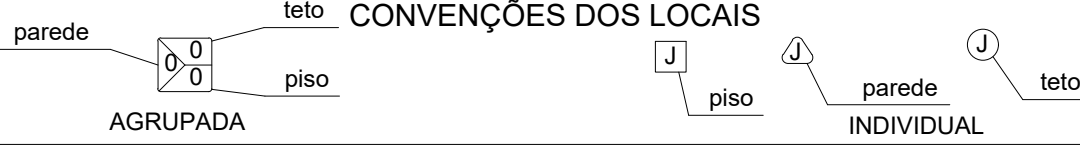

DESCRIÇÃO DO MATERIAL

P I S O	
1	CIMENTO RÚSTICO, COM MODULAÇÃO 100X100CM, COM JUNTA PLÁSTICA
2	GRANITO CINZA ANDORINHA POLIDO
3	CERÂMICA ELIANE PEI 5, LINHA ALTO TRÁFEGO CARGO PLUS 41x41CM OU EQUIVALENTE, REJUNTE DE 3mm, NA COR ÁRTICO
4	GRANITINA NA COR CINZA, COM MODULAÇÃO 100X100cm COM JUNTA PLÁSTICA
5	GRAMA ESMERALDA OU SIMILAR
6	ASFALTO

P A R E D E

1	PAREDE REBOCADA E EMASSADA, COM PINTURA EM TINTA ACRÍLICA ACETINADA NA COR BRANCO GELO, MARCA CORAL
2	CERÂMICA ELIANE, LINHA FORMA BRANCO BR 33,5X45 OU EQUIVALENTE, REJUNTE DE 3mm,NA COR PLATINA
3	PASTILHAS ATLAS INHAUMA 5x5 (OU SIMILAR)
4	MASSA E PINTURA GRAFIATO NA COR OCEANO CORAL (OU SIMILAR)

T E T O

1	LAJE REBOCADA COM PINTURA PVA FOSCA BRANCO NEVE
2	FORRO DE GESSO COM PINTURA PVA FOSCA BRANCO NEVE


ACABAMENTOS

B	BANCADA GRANITO CINZA ANDORINHA
S	SOLEIRA EM GRANITO CINZA ANDORINHA

QUADRO DE ABERTURAS

LEGENDA	LARGURA(cm)	ALTURA(cm)	PEITORIL(cm)	QUANTIDADE	DESCRIÇÃO
JANELAS					
J01	480	160	130	01	JANELA DE CORRER, ALUMÍNIO COM VIDRO
J02	240	160	130	06	JANELA DE CORRER, ALUMÍNIO COM VIDRO
J03	360	160	130	03	JANELA DE CORRER, ALUMÍNIO COM VIDRO
J04	200	160	130	02	JANELA DE CORRER, ALUMÍNIO COM VIDRO
J05	380	230	60	02	JANELA DE CORRER, ALUMÍNIO COM VIDRO
J06	90	210	80	03	JANELA TIPO MAXIMO AR, ALUMÍNIO COM VIDRO
J07	500	160	90	01	ESQUADRIA FIXA, VIDRO DUPLO INSULADO COM PELÍCULA UNIDIRECIONAL - 4mm
J08	83	60	90	30	ESQUADRIA FIXA DE ALUMÍNIO EM VIDRO
J09	135	90	90	20	BRISES COM MOSQUITEIRA
JA1	200	110	180	04	JANELA TIPO MAXIMO AR, ALUMÍNIO COM VIDRO
JA2	120	110	180	01	JANELA TIPO MAXIMO AR, ALUMÍNIO COM VIDRO
JA3	100	110	180	01	JANELA TIPO MAXIMO AR, ALUMÍNIO COM VIDRO
JA4	400	110	180	01	JANELA TIPO MAXIMO AR, ALUMÍNIO COM VIDRO
PAINEL DE VIDRO					
E01	220	250	40	02	ESQUADRIA FIXA DE ALUMÍNIO EM VIDRO
E02	480	290	--	02	ESQUADRIA FIXA EM ALUMÍNIO E VIDRO COM PORTA DE CORRER
PORTAS					
PM1	80	210	--	22	1 FOLHA, DE ABRIR, MADEIRA
PM2	70	210	--	02	1 FOLHA, DE ABRIR, MADEIRA
PNE	90	210	--	03	1 FOLHA, DE ABRIR, MADEIRA ADAPTADA PNE
PV1	60	180	20	10	1 FOLHA, DE ABRIR, DIVISÓRIA ALUMÍNIO
PV2	100	180	--	01	1 FOLHA, DE ABRIR, DIVISÓRIA ALUMÍNIO
PC1	160	210	--	03	2 FOLHAS(2x80), DE CORRER, FERRO

APROVAÇÃO:

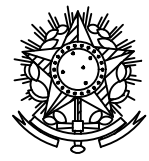

SERVIÇO PÚBLICO FEDERAL
UNIVERSIDADE FEDERAL DE JATAÍ
SEINFRA SECRETARIA DE INFRAESTRUTURA
CÂMPUS JATOBÁ - CIDADE UNIVERSITÁRIA
BR - 364 Km 195 Nº 3.800 JATAÍ - (064)3606-8205
CEP 75.801-615



tipo: PROJETO ARQUITETURA
local: Câmpus Riachuelo - SPA - SERVIÇO DE PSICOLOGIA APLICADA
endereço: RUA RIACHUELO QDA- 20 LT - ÁREA - Nº 1.530 - SETOR SAMUEL
GRAHAM - JATAÍ - GO - CEP 75.804-020

PROPRIETÁRIO: UNIVERSIDADE FEDERAL DE JATAÍ - CNPJ-35.840.859/0001-30

RESPONSÁVEL TÉCNICO: THAYLLA MIRRALY DA SILVA NUNES CAU -PI A273144-4

RESPONSÁVEL TÉCNICO PELA OBRA: ENG. CARLOS AUGUSTO CARDOSO LIMA CREA-PI: 1919568/27


CONTEÚDO PLANTA DE PERMEABILIDADE DO SOLO Câmpus Riachuelo

00	REV.	DESENHO:	ESCALA
DATA	Abri / 2025	Ana Elisa Moraes Azeredo Souza	INDICADAS
No. DO PROCESSO	Alvará Rápido	TIPO DE ALVARÁ	NÚMERO DE PAVIMENTOS
		Alvará Rápido	01


QUADRO DE ÁREAS	41.146,45 m²	PRANCHA
Á. Terreno total da universidade	4.374,50 m²	
Área Total da construção	751,83 m²	
Área de Cobertura	777,19 m²	
Á. Permeável	1.320,72 m²	
Taxa de ocupação	17,18 %	05/15
Coefficiente de aproveitamento	0,17	

Aprovação/Data Unidade Gerência de Projetos

Todos os direitos reservados ao SEINFRA/PROAD/UFJ. O projeto poderá ser utilizado somente no local designado nas plantas.

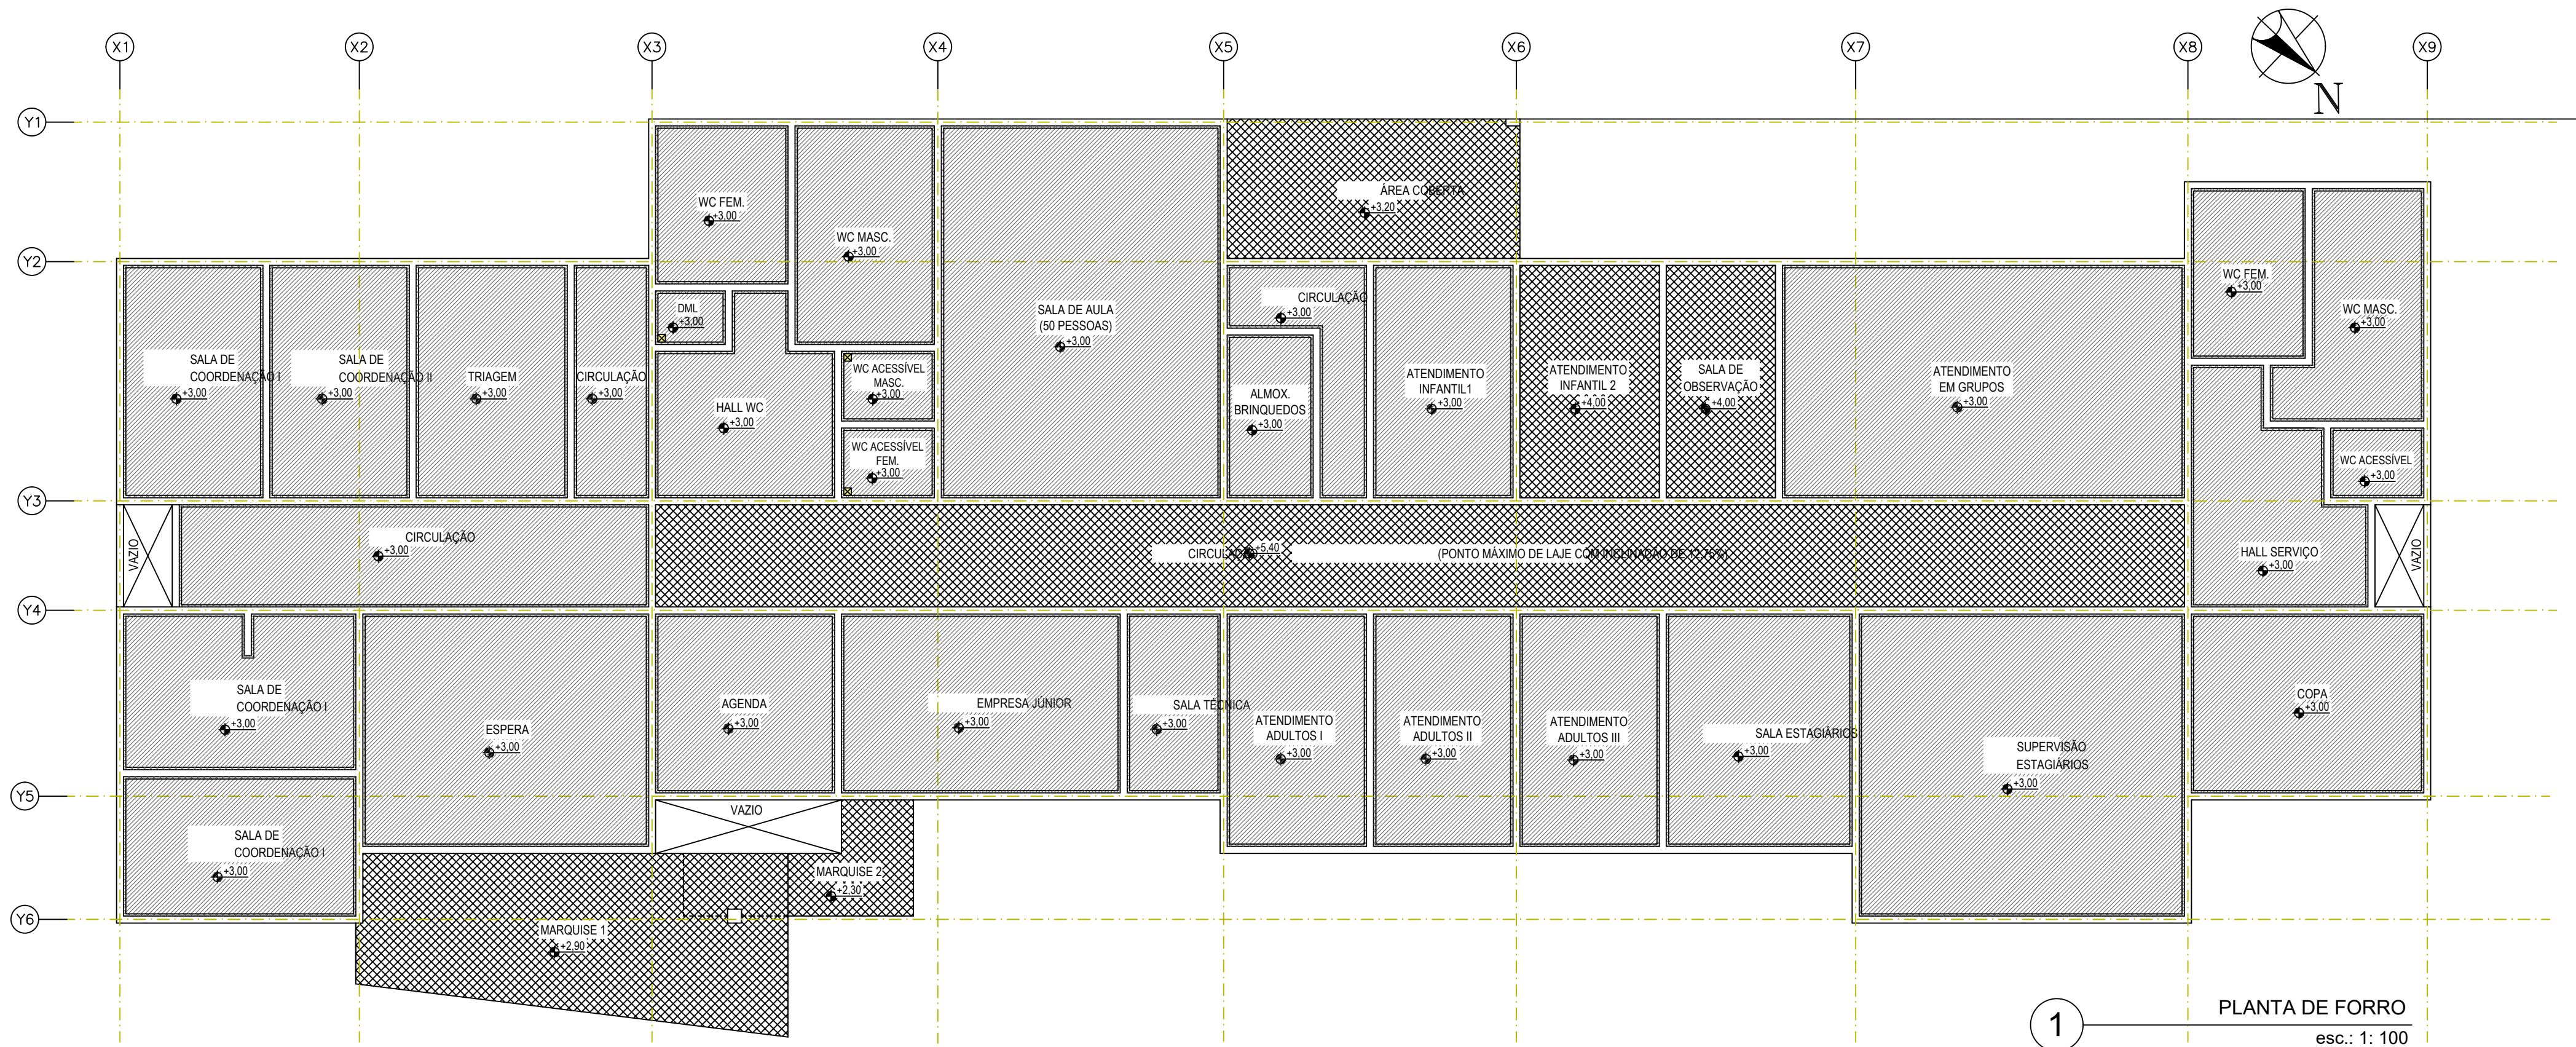


1 PLANTA DE FORRO
esc.: 1: 100

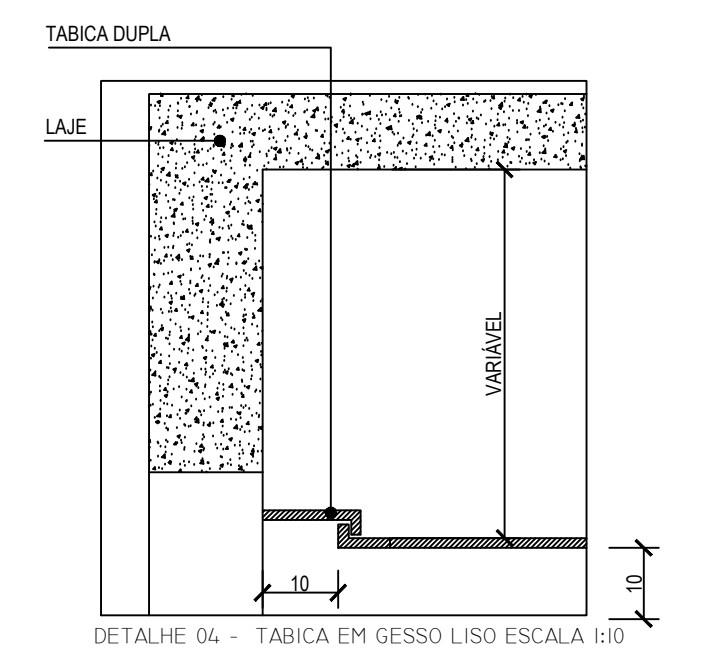

DETALHE TABICA EM GESSO LISO
esc.: 1: 10

- FORRO DE GESSO LISO TABICADO (TABICA DE 5cm) LISO / PÉ DIREITO 2,70m
- TABICA (VER DETALHE)
- LAJE REBOCADA COM PINTURA PVA FOSCA BRANCO NEVE
- EXAUSTOR RENOVADOR DE AR 150 m PARA PAREDE OU FORRO DE GESSO

NOTAS GERAIS
NÃO SERÃO REALIZADOS PROCEDIMENTOS INVASIVOS QUE DEMANDEM ESTERILIZAÇÃO OU QUE GEREM RESÍDUOS INFECTANTES E PERFUROCORANTES - OU ADEQUAR INSTALAÇÕES PARA ATENDER A LEGISLAÇÃO

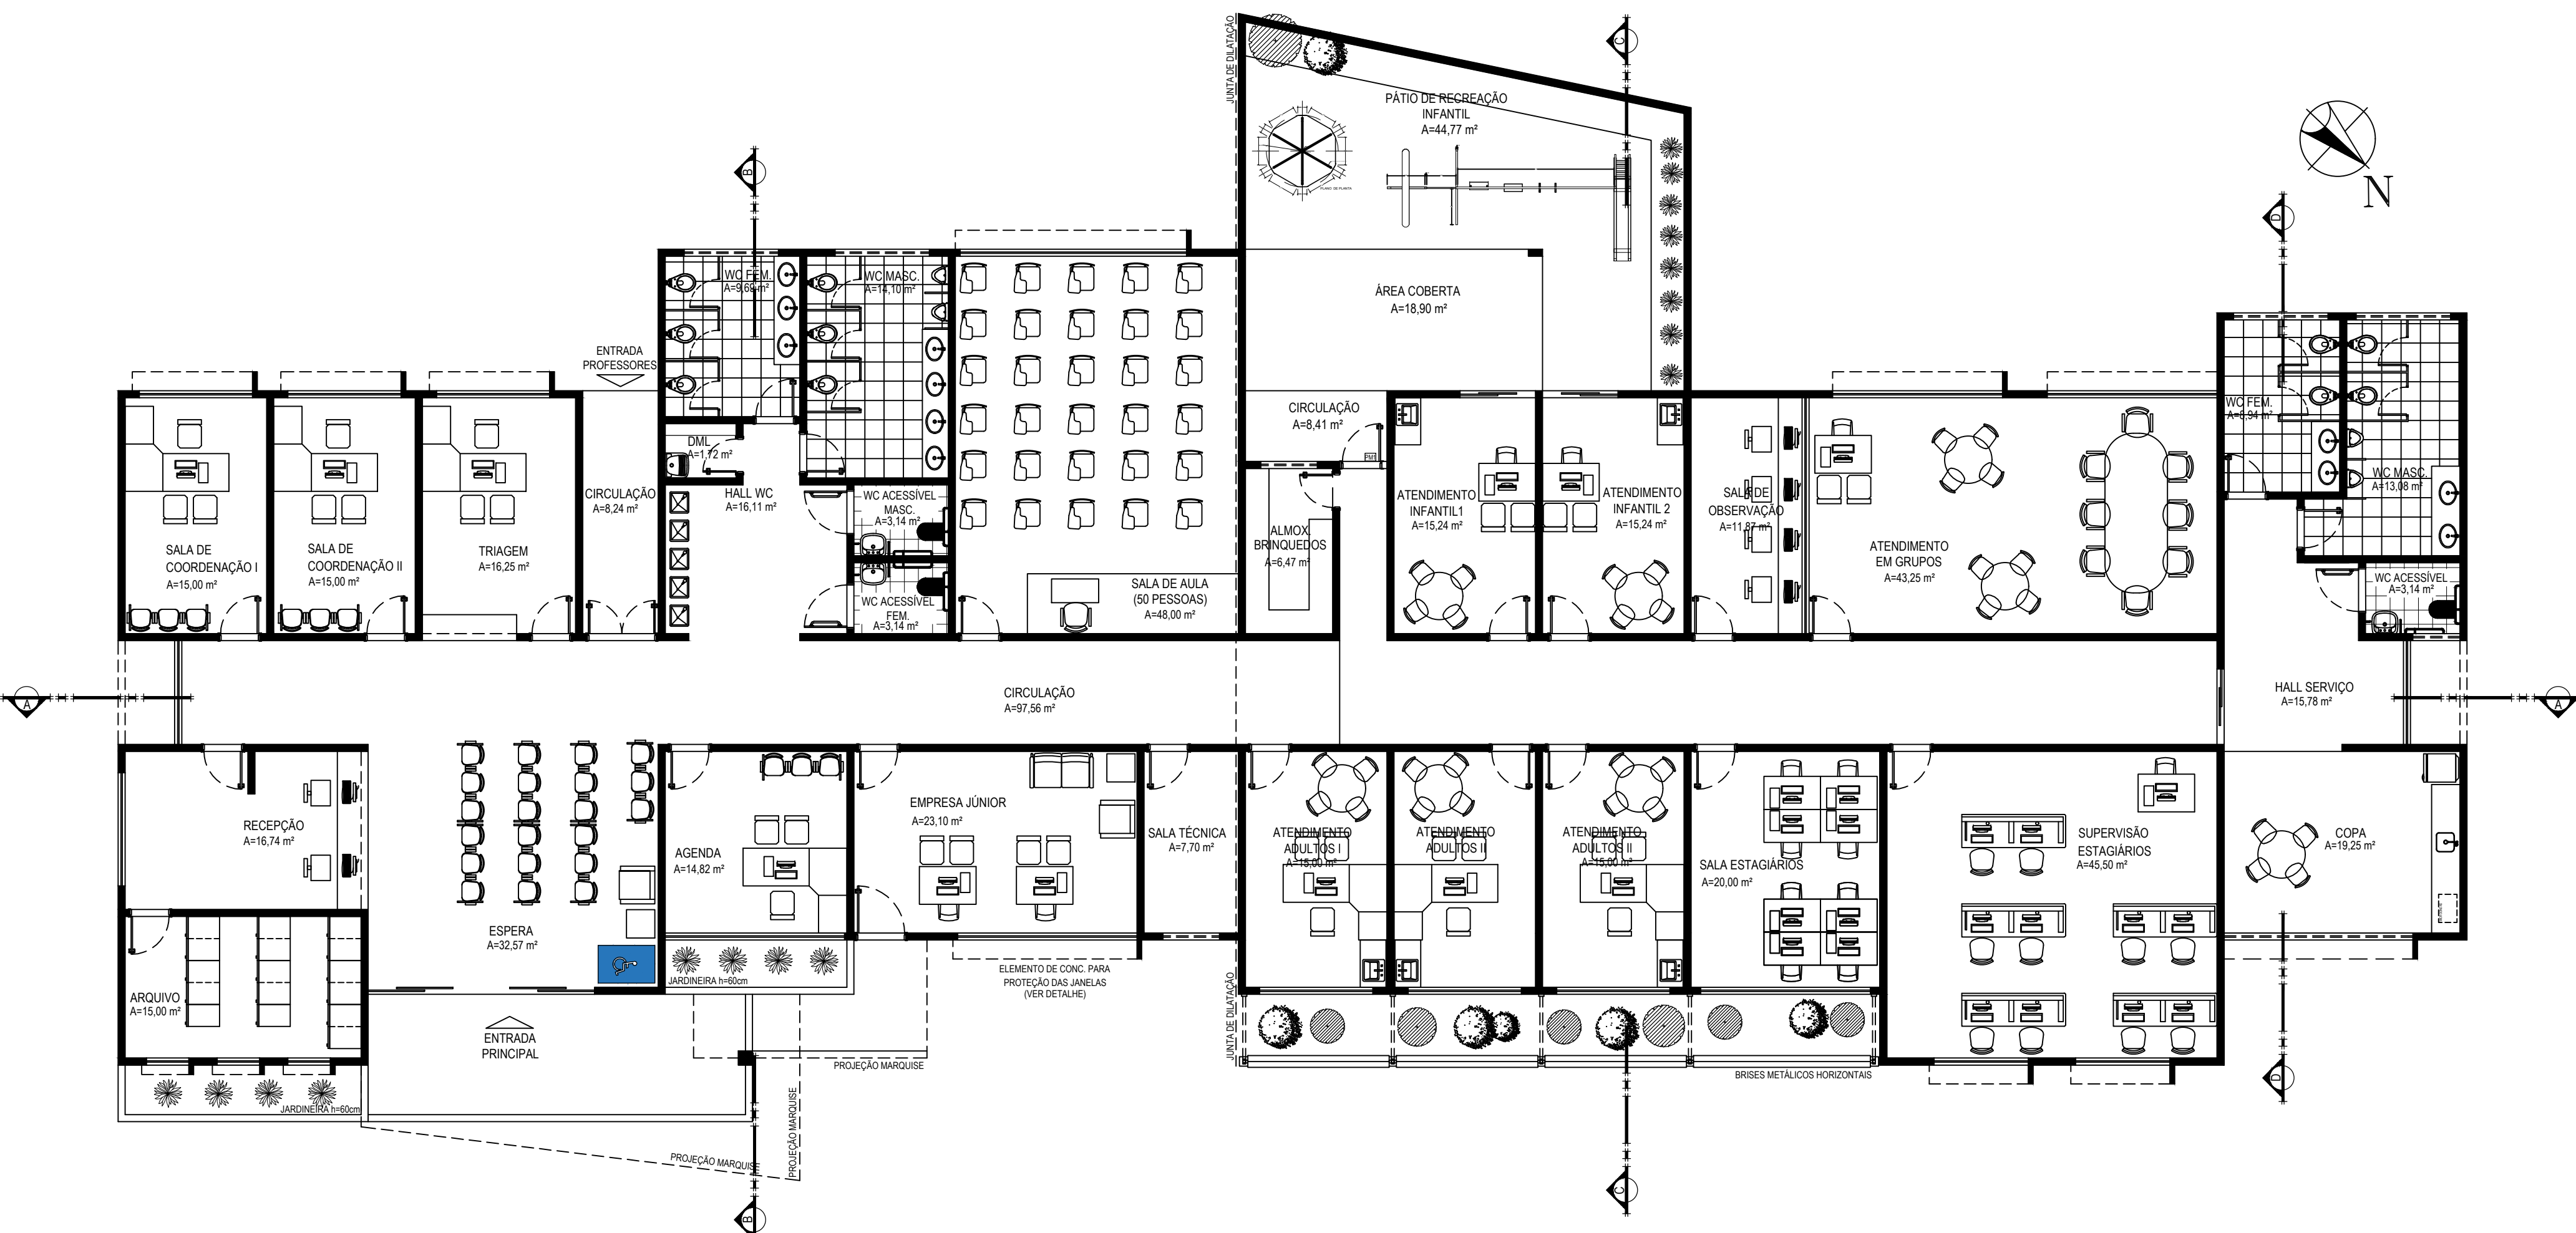

2 PLANTA DE LAYOUT
esc.: 1: 100

APROVAÇÃO:

SERVIÇO PÚBLICO FEDERAL
UNIVERSIDADE FEDERAL DE JATAÍ
SEINFRA SECRETARIA DE INFRAESTRUTURA
CÂMPUS JATOBÁ - CIDADE UNIVERSITÁRIA
BR - 364 Km 195 Nº 3.800 JATAÍ - (064)3606-8205
CEP 75.801-615

tipo: PROJETO ARQUITETURA
local: Câmpus Riachuelo - SPA - SERVIÇO DE PSICOLOGIA APLICADA
endereço: RUA RIACHUELO QDA- 20 LT - ÁREA - Nº 1.530 - SETOR SAMUEL GRAHAM - JATAÍ - GO - CEP 75.804-020

PROPRIETÁRIO: UNIVERSIDADE FEDERAL DE JATAÍ - CNPJ-35.840.859/0001-30


RESPONSÁVEL TÉCNICO: THAYLLA MIRRALY DA SILVA NUNES CAU-PI A273144-4

RESPONSÁVEL TÉCNICO PELA OBRA: ENG. CARLOS AUGUSTO CARDOSO LIMA CREA-PI: 1919568/27


CONTEÚDO			Câmpus Riachuelo	
00	REV.			
DATA	DESENHO:	ESCALA		
Abril / 2025	Ana Elisa Moraes Azeredo Souza	INDICADAS		
No. DO PROCESSO	TIPO DE ALVARÁ	NÚMERO DE PAVIMENTOS		
	Alvará Rápido	01		
QUADRO DE ÁREAS			PRANCHA	
A. Terreno total da universidade			41.146,45 m²	
A. Terreno da intervenção			4.374,50 m²	
Área Total da construção			751,83 m²	
Área de Cobertura			777,19 m²	
A. Permeável			1.320,72 m²	30 %
Taxa de ocupação			17,18 %	
Coeficiente de aproveitamento			0,17	

Aprovação/Data Unidade Gerência de Projetos


Todos os direitos reservados ao SEINFRA/PROAD/UFJ. O projeto poderá ser utilizado somente no local designado nas plantas.

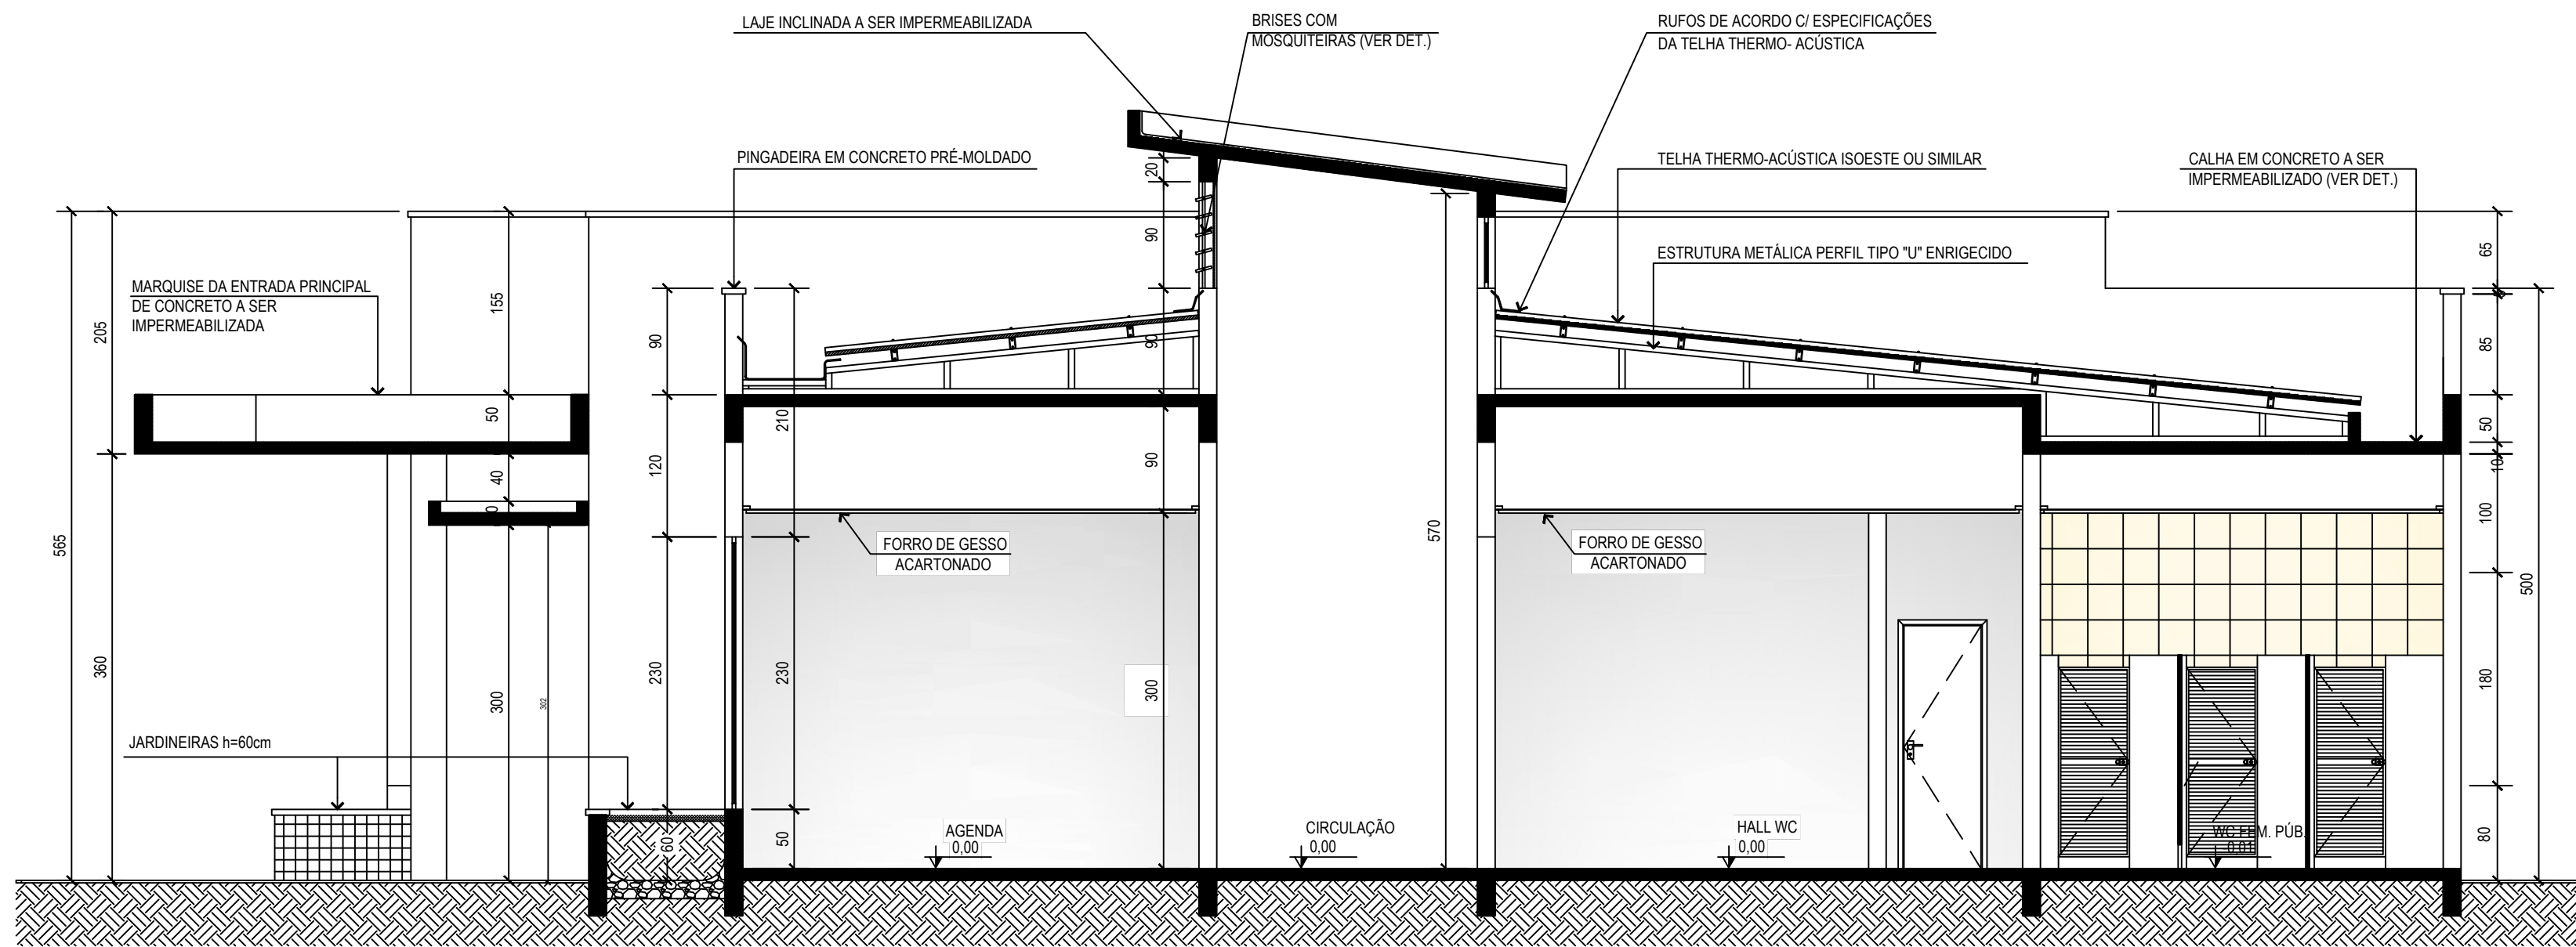

1 CORTE B-B
esc.: 1: 50

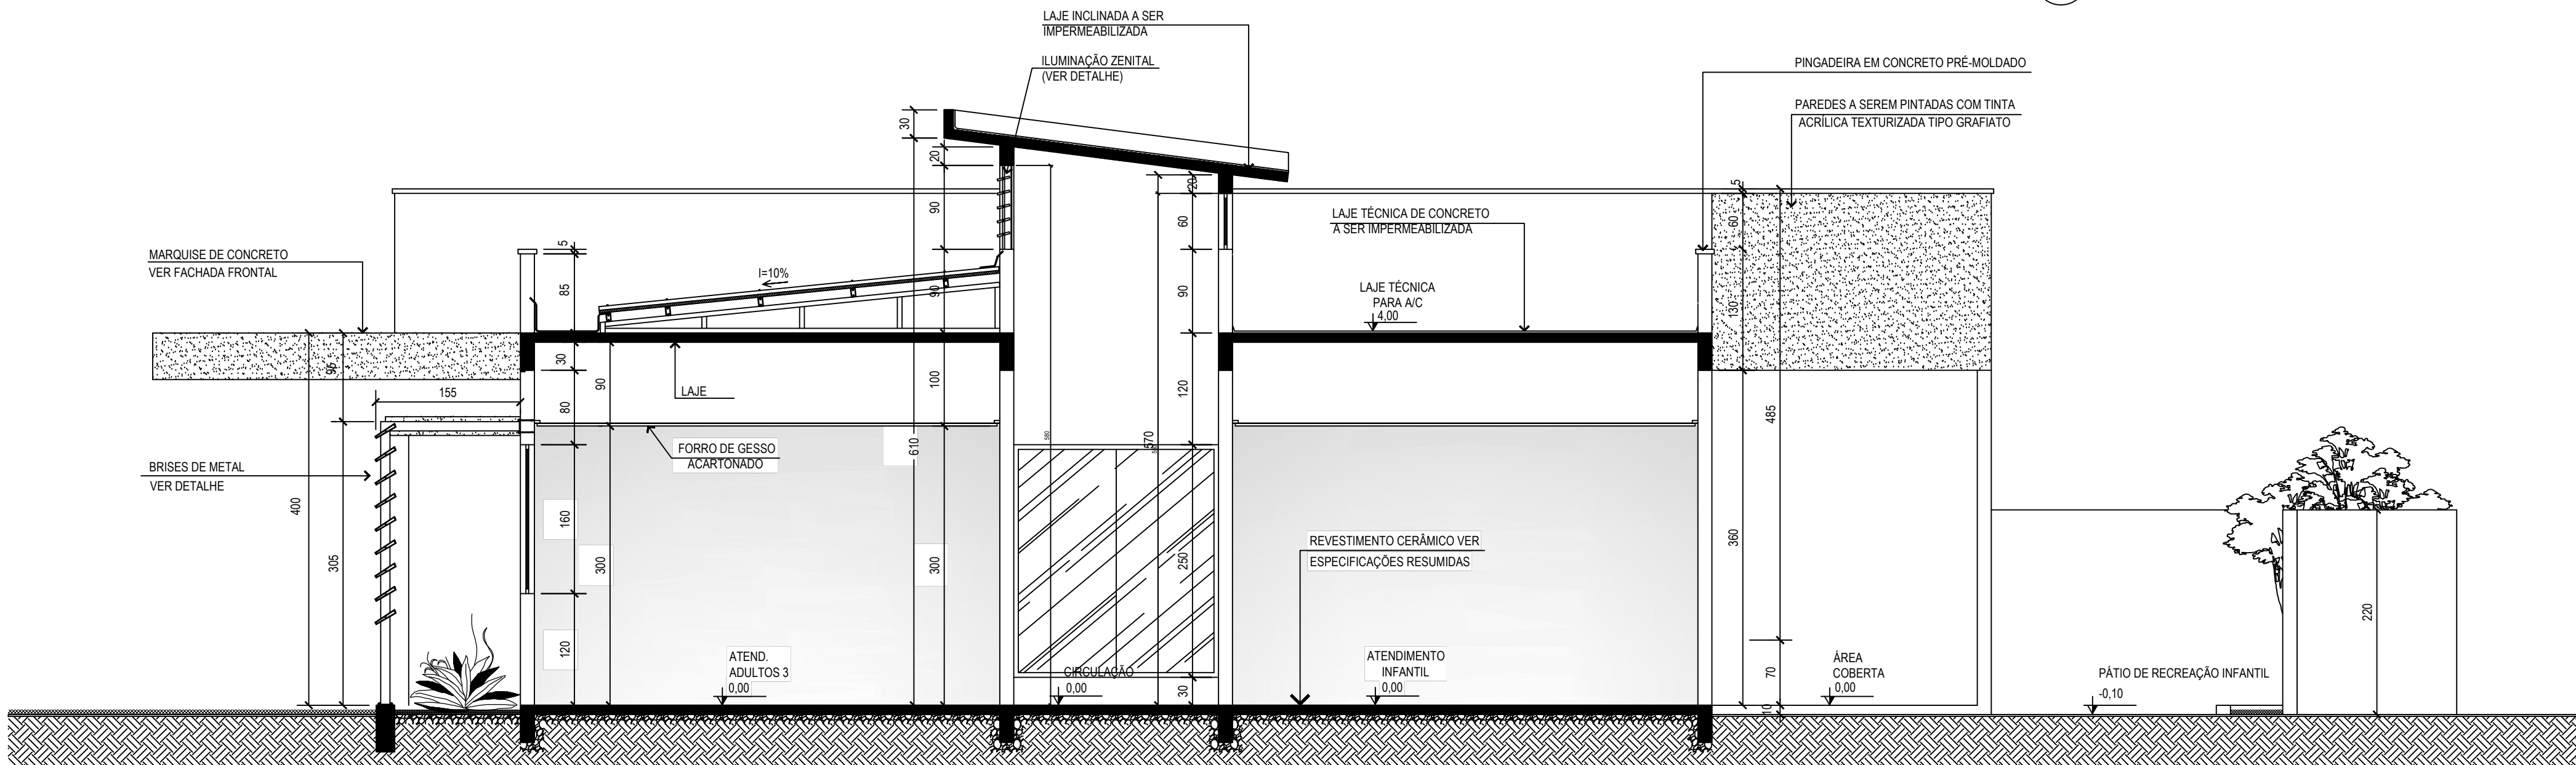

2 CORTE C-C
esc.: 1: 50

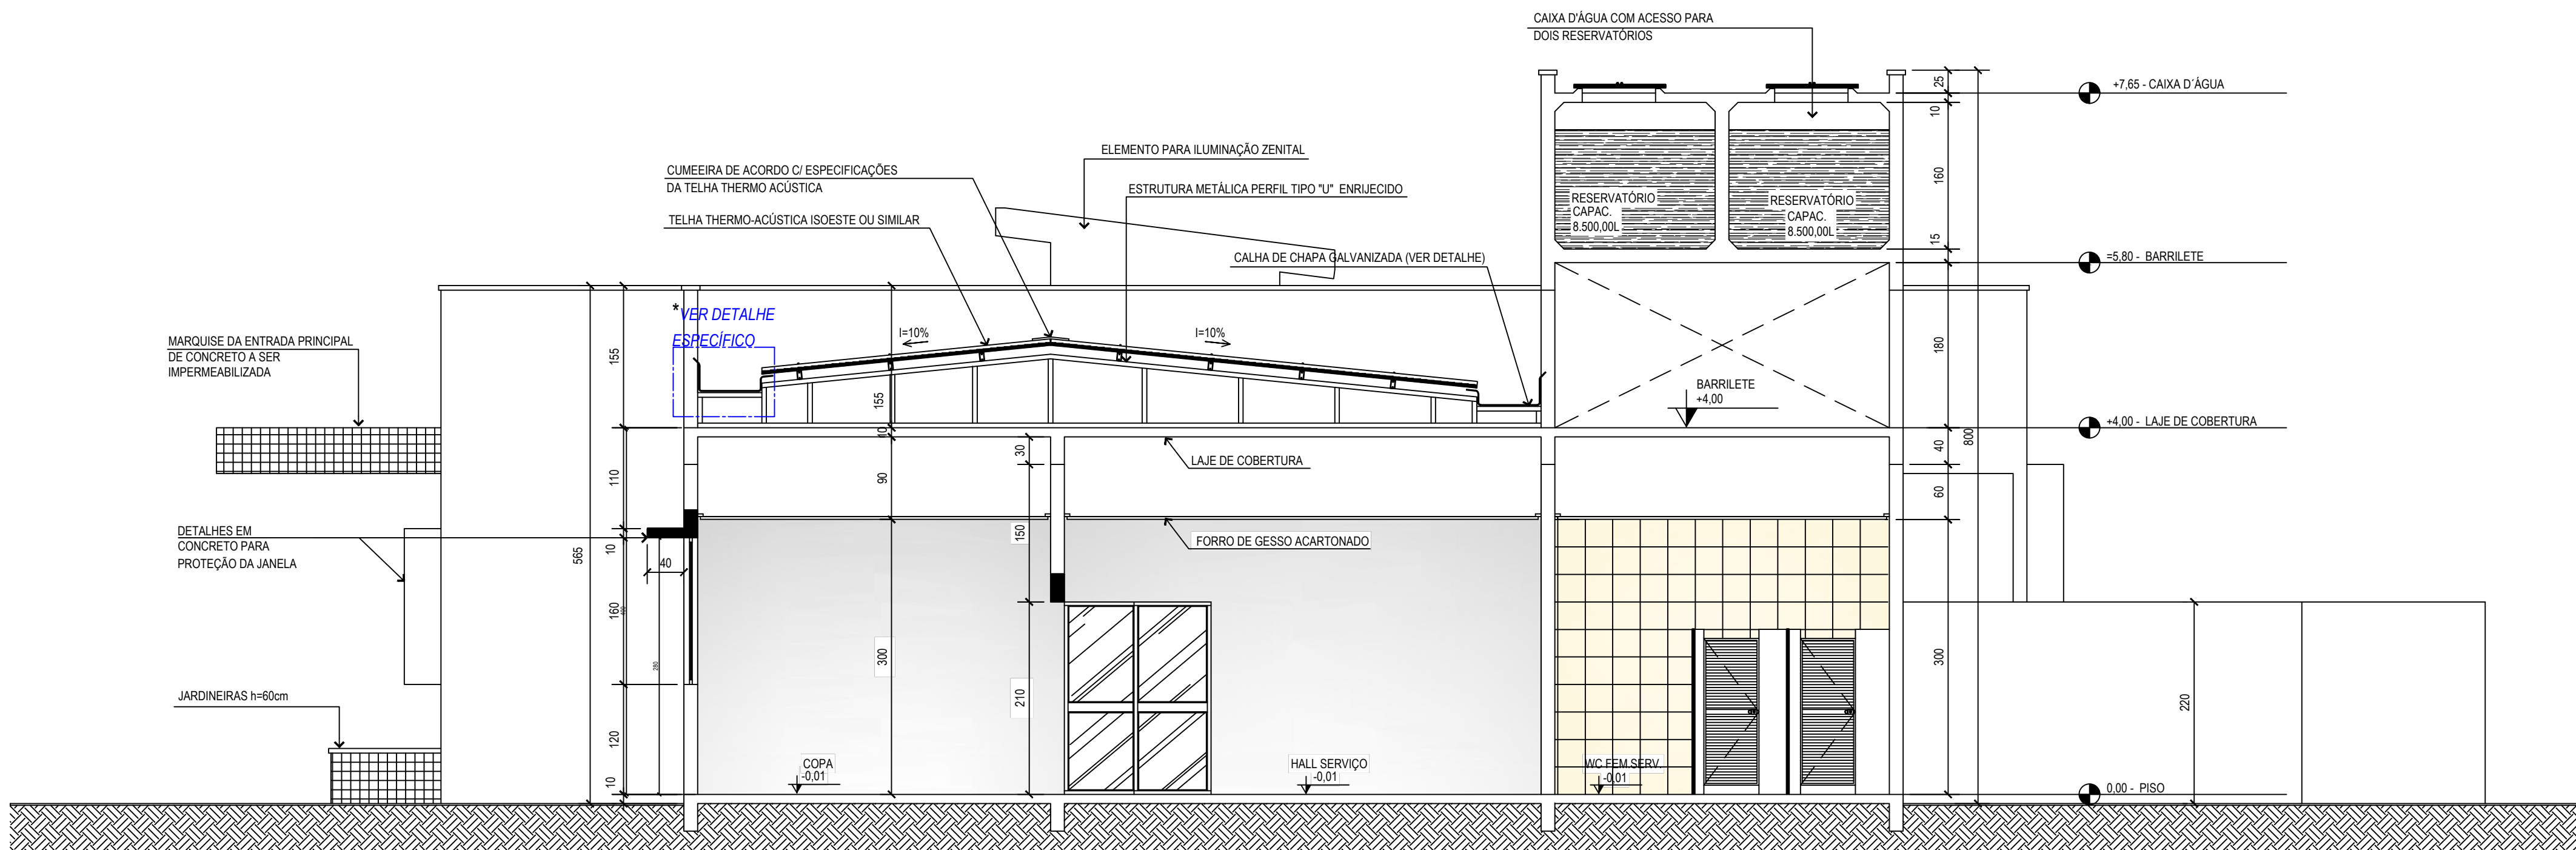


3 CORTE D-D
esc.: 1: 50

ESPECIFICAÇÕES RESUMIDAS

ACABAMENTOS

CONVENÇÕES DOS LOCAIS

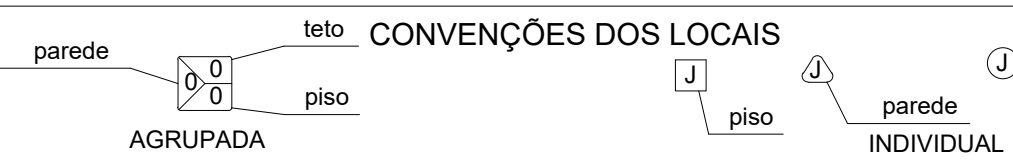

DESCRIÇÃO DO MATERIAL

PISO

1	CIMENTO RÚSTICO, COM MODULAÇÃO 100X100CM, COM JUNTA PLÁSTICA
2	GRANITO CINZA ANDORINHA POLIDO
3	CERÂMICA ELIANE PEI 5, LINHA ALTO TRÁFEGO CARGO PLUS 41X41CM OU EQUIVALENTE, REJUNTE DE 3mm, NA COR ÁRTICO
4	GRANITINA NA COR CINZA, COM MODULAÇÃO 100X100cm COM JUNTA PLÁSTICA
5	GRAMA ESMERALDA OU SIMILAR
6	ASFALTO

PAREDE

1	PAREDE REBOCADA E EMASSADA, COM PINTURA EM TINTA ACRILICA ACETINADA NA COR BRANCO GELO, MARCA CORAL
2	CERÂMICA ELIANE, LINHA FORMA BRANCO BR 33,5X45 OU EQUIVALENTE, REJUNTE DE 3mm, NA COR PLATINA
3	PASTILHAS ATLAS INHAUMA 5x5 (OU SIMILAR)
4	MASSA E PINTURA GRAFIATO NA COR OCEANO CORAL (OU SIMILAR)

TETO

1	LAJE REBOCADA COM PINTURA PVA FOSCA BRANCO NEVE
2	FORRO DE GESSO COM PINTURA PVA FOSCA BRANCO NEVE

ACABAMENTOS

8	BANCADA GRANITO CINZA ANDORINHA
9	SOLEIRA EM GRANITO CINZA ANDORINHA

APROVAÇÃO:



SERVIÇO PÚBLICO FEDERAL
UNIVERSIDADE FEDERAL DE JATAÍ
SEINFRA SECRETARIA DE INFRAESTRUTURA
CÂMPUS JATOBÁ - CIDADE UNIVERSITÁRIA
BR - 364 Km 195 Nº 3.800 JATAÍ - (064)3606-8205
CEP 75.801-615



tipo: **PROJETO ARQUITETURA**
local: **Câmpus Riachuelo - SPA - SERVIÇO DE PSICOLOGIA APLICADA**
endereço: **RUA RIACHUELO QDA- 20 LT - ÁREA - Nº 1.530 - SETOR SAMUEL GRAHAM - JATAÍ - GO - CEP 75.804-020**

PROPRIETÁRIO: UNIVERSIDADE FEDERAL DE JATAÍ - CNPJ-35.840.859/0001-30

RESPONSÁVEL TÉCNICO: THAYLLA MIRRALY DA SILVA NUNES CAU-PI A273144-4

RESPONSÁVEL TÉCNICO PELA OBRA: ENG. CARLOS AUGUSTO CARDOSO LIMA CREA-PI: 1919568727


CONTEÚDO **PLANTA DE PERMEABILIDADE DO SOLO** Câmpus Riachuelo

00	REV.	DESENHO:	ESCALA
DATA	Abri / 2025	Ana Elisa Moraes Azeredo Souza	INDICADAS
No. DO PROCESSO	TIPO DE ALVARÁ	NÚMERO DE PAVIMENTOS	
	Alvará Rápido	01	
QUADRO DE ÁREAS			PRANCHA
A. Terreno total da universidade	41.146,45 m²		08/15
A. Terreno da intervenção	4.374,50 m²		
Área Total da construção	751,83 m²		
Área de Cobertura	777,19 m²		
A. Permeável	1.320,72 m²	30 %	
Taxa de ocupação	17,18 %		
Coefficiente de aproveitamento	0,17		

Aprovação/Data Unidade Gerência de Projetos


Todos os direitos reservados ao SEINFRA/PROAD/UFJ. O projeto poderá ser utilizado somente no local designado nas plantas.

Formato - A1

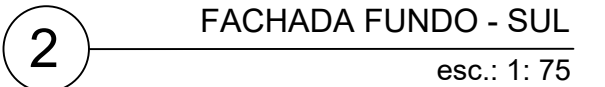

NÃO SERÃO REALIZADOS PROCEDIMENTOS INVASIVOS QUE DEMANDEM ESTERILIZAÇÃO OU QUE GEREM RESÍDUOS INFECTANTES E PERFUROCORTANTES - OU ADEQUAR INSTALAÇÕES PARA ATENDER A LEGISLAÇÃO

APROVAÇÃO:

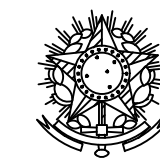

SERVIÇO PÚBLICO FEDERAL
UNIVERSIDADE FEDERAL DE JATAÍ
SEINFRA SECRETARIA DE INFRAESTRUTURA
CÂMPUS JATOBÁ - CIDADE UNIVERSITÁRIA
BR - 364 Km 195 N° 3.800 JATAÍ - (064)3606-8205
CEP 75.801-615



tipo: PROJETO ARQUITETURA

local: Câmpus Riachuelo - SPA - SERVIÇO DE PSICOLOGIA APLICADA

endereço: RUA RIACHUELO QDA- 20 LT - ÁREA - Nº 1.530 - SETOR SAMUEL
GRAHAM - JATAÍ - GO - CEP 75.804-020

PROPRIETÁRIO: UNIVERSIDADE FEDERAL DE JATAÍ - CNPJ -35.840.659/0001-30

RESPONSÁVEL TÉCNICO: THAYLLA MIRRALY DA SILVA NUNES CAU-PI A273144-4

RESPONSÁVEL TÉCNICO PELA OBRA: ENG. CARLOS AUGUSTO CARDOSO LIMA CREA-PI: 19195687/27

CONTEÚDO	PLANTA DE PERMEABILIDADE DO SOLO	Câmpus Riachuelo
----------	----------------------------------	------------------





00					
REV.					
-DATA-		DESENHO:		-ESCALA-	
Abril / 2025		Ana Elisa Moraes Azeredo Souza		INDICADAS	
-No. DO PROCESSO		TIPO DE ALVARÁ		NÚMERO DE PAVIMENTOS	
		Alvará Rápido		01	
QUADRO DE ÁREAS				PRANCHA	
Á. Terreno total da universidade		41.146,45 m²		09/15	
Á. Terreno da intervenção		4.374,50 m²			
Área Total da construção		751,83 m²			
Área de Cobertura		777,19 m²			
Á. Permeável		1.320,72 m²			
Taxa de ocupação		17,18 %		30 %	
Coeficiente de aproveitamento		0,17			

Aprovação/Data		Unidade	Gerência de Projetos
----------------	--	---------	----------------------

Todos os direitos reservados ao SEINFRA/PROAD/UFJ.

O projeto poderá ser utilizado somente no local designado nas plantas.

Formato - A1

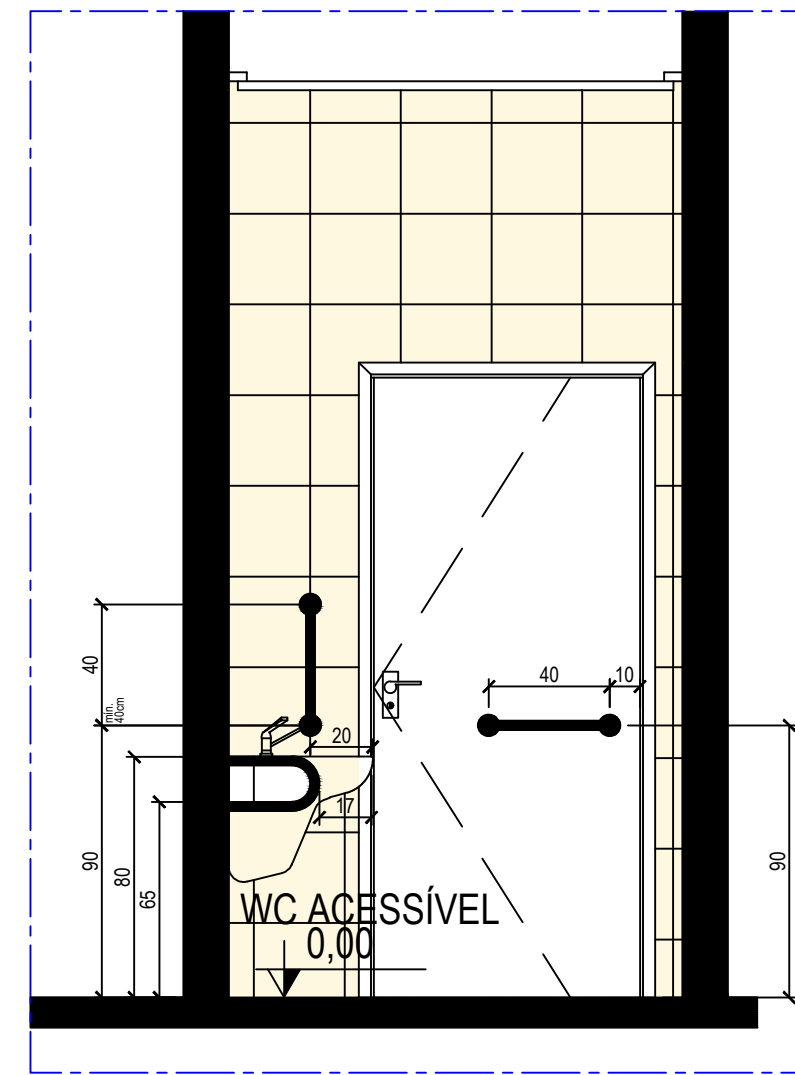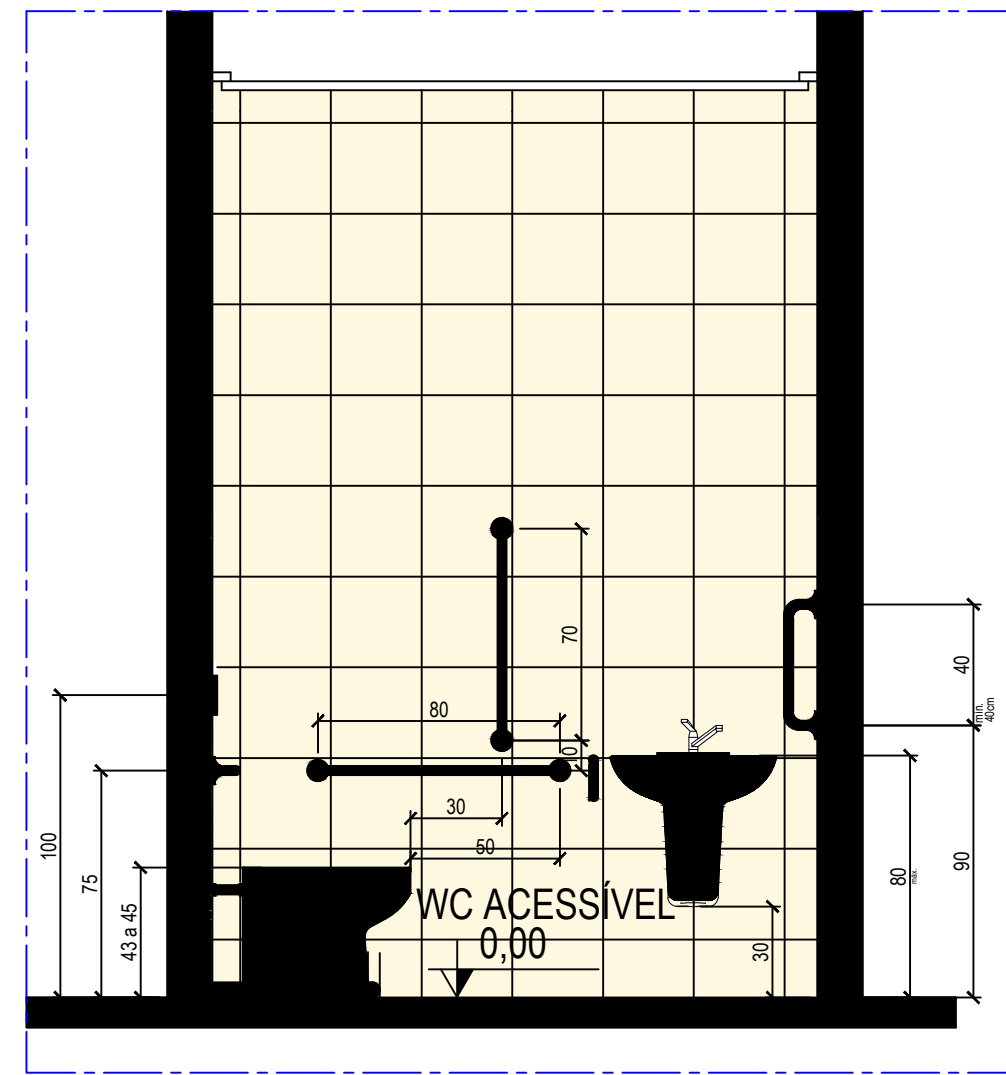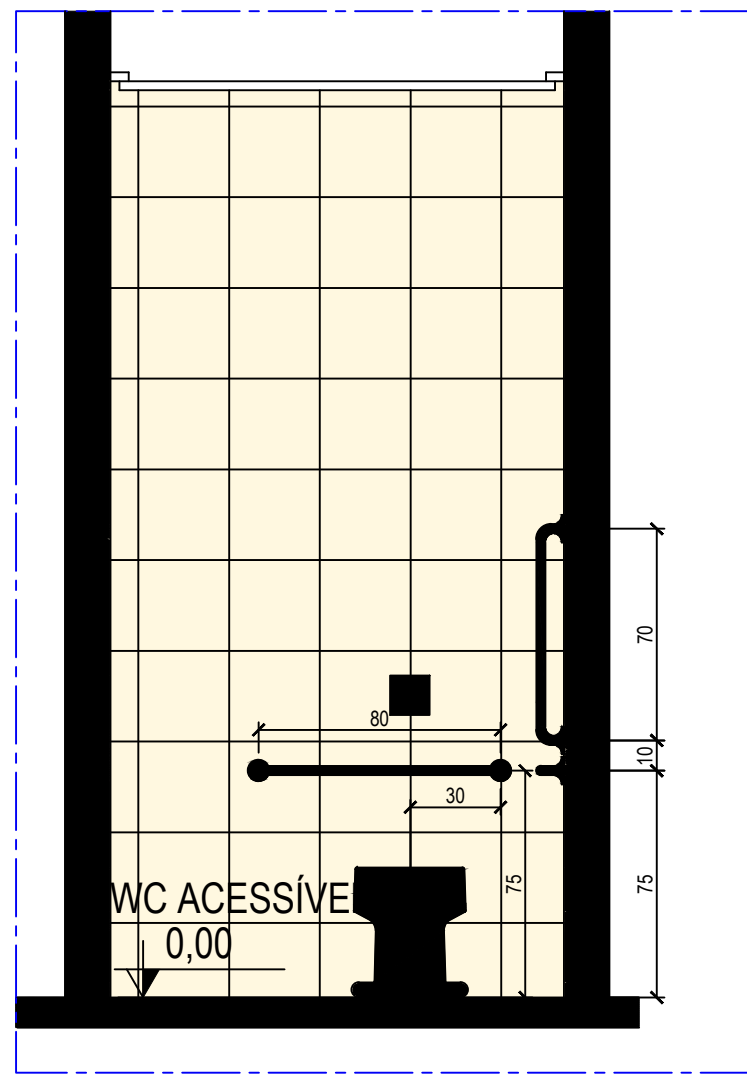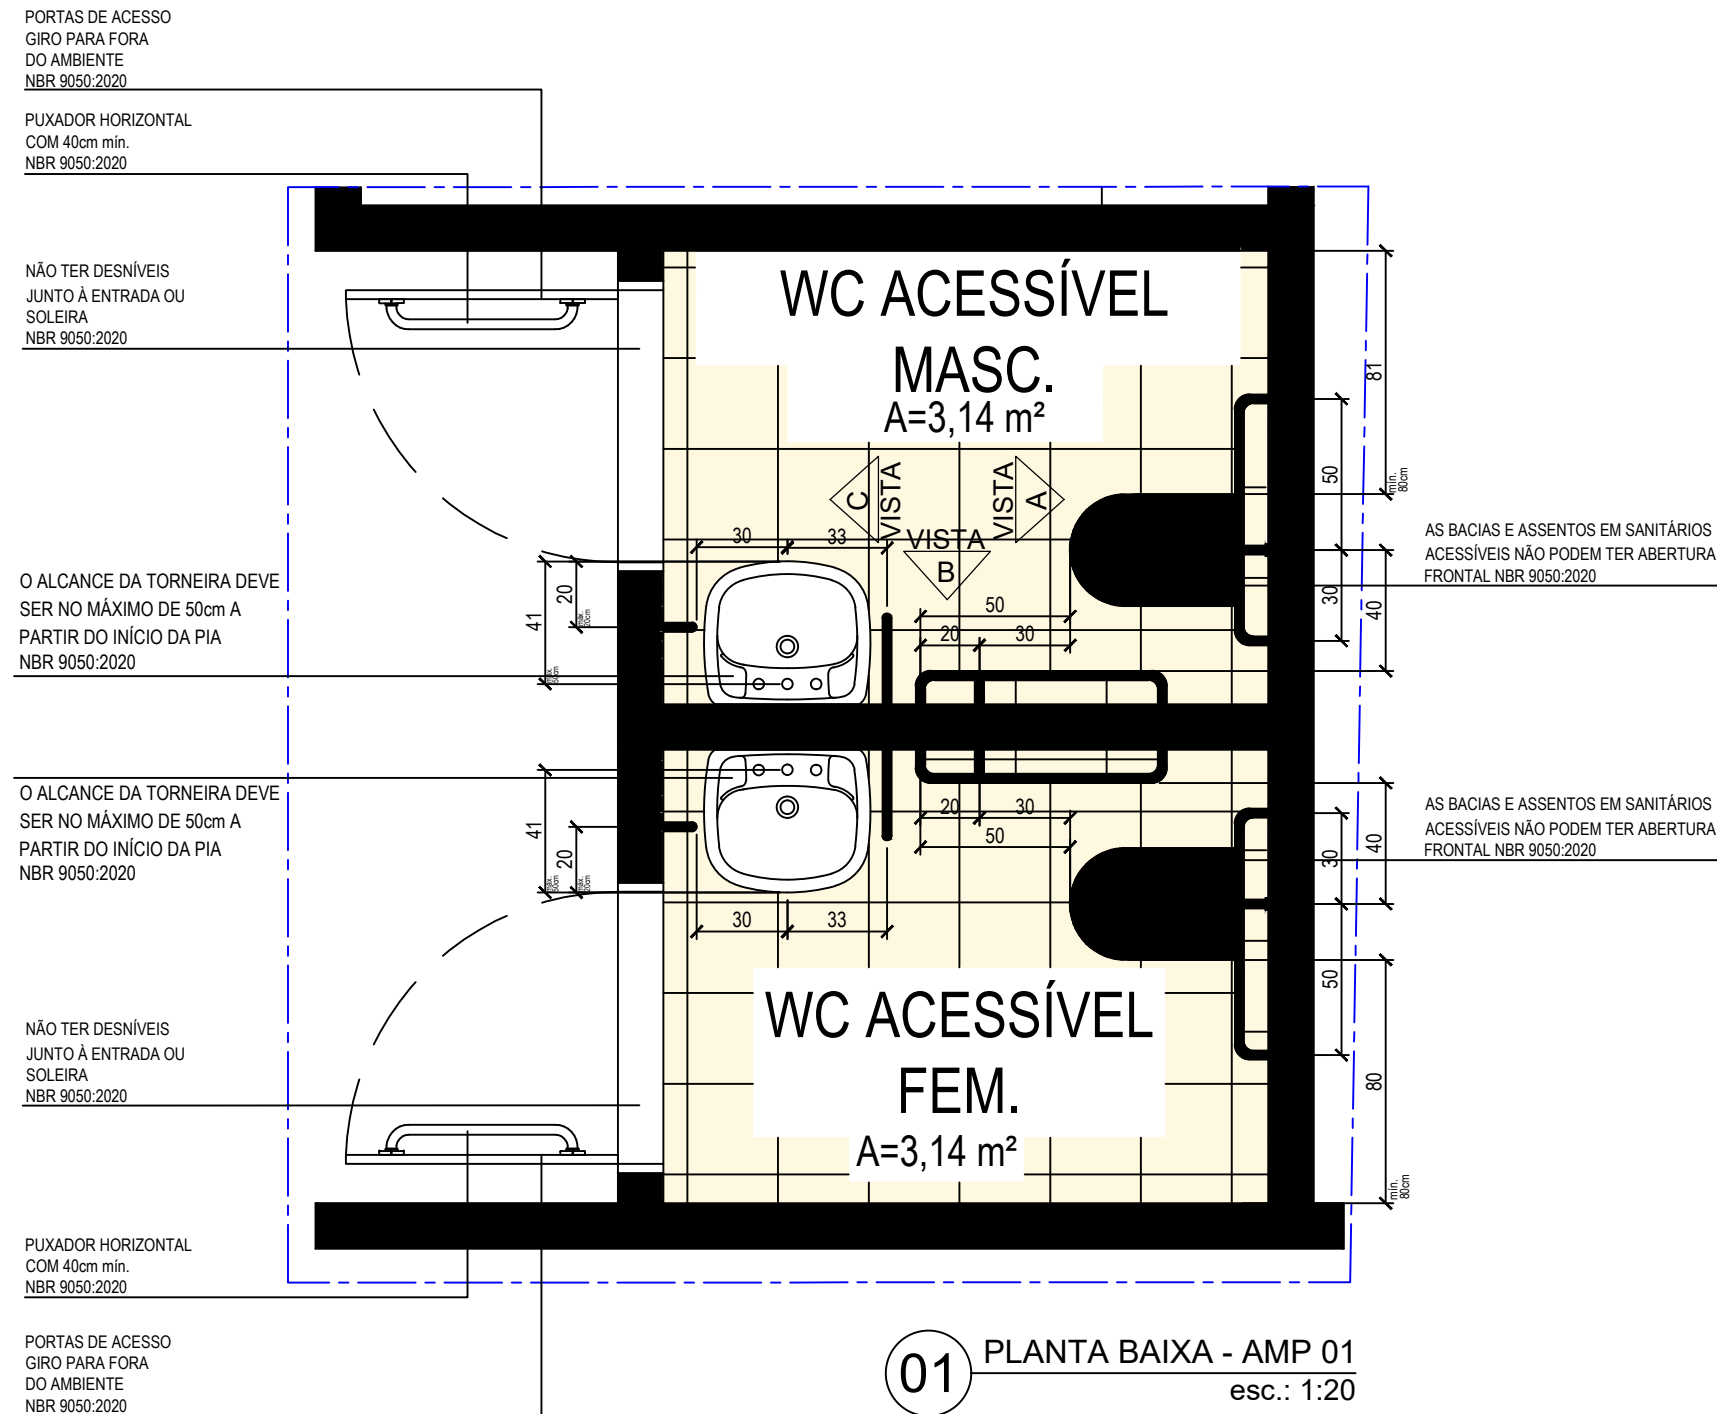

JUNTO À BACIA SANITÁRIA, QUANDO
HOUVER PAREDE LATERAL, DEVEM SER
INSTALADAS BARRAS PARA APOIO E
TRANSFERÊNCIA.

UMA BARRA RETA HORIZONTAL E UMA
BARRA RETA POSICIONADA
VERTICALMENTE ACIMA DA BARRA
HORIZONTAL.

AS BACIAS E ASSENTOS SANITÁRIOS
ACESSÍVEIS NÃO PODEM TER ABERTURA
FRONTAL E DEVEM ESTAR A UMA
ALTURA ENTRE 0,43 M E 0,45 M DO PISO
ACABADO, MEDIDA A PARTIR DA BORDA
SUPERIOR SEM O ASSENTO.

COM O ASSENTO, ESTA ALTURA DEVE
SER DE NO MÁXIMO 0,46 M PARA AS
BACIAS DE ADULTO.





DE 0,36 M PARA AS BACIAS INFANTIS.

OS LAVATÓRIOS DEVEM GARANTIR
ALTURA FRONTAL LIVRE NA SUPERFÍCIE
INFERIOR, CONFORME A FIGURA 99, E NA
SUPERFÍCIE SUPERIOR A ALTURA PODE
VARIAR DE 0,78 M A 0,80 M, EXCETO A
INFANTIL;

AS BARRAS DE APOIO DOS LAVATÓRIOS
PODEM SER HORIZONTAIS E VERTICAIS
E GARANTIR AS SEGUINTE CONDIÇÕES:

TER UM ESPAÇAMENTO ENTRE A BARRA
E A PAREDE, OU DE QUALQUER OUTRO
OBJETO, DE NO MÍNIMO 0,04 M.

SER INSTALADAS ATÉ NO MÁXIMO 0,20 M,
MEDIDO DA BORDA FRONTAL DO
LAVATÓRIO ATÉ O EIXO DA BARRA,
PARA PERMITIR O ALCANCE;

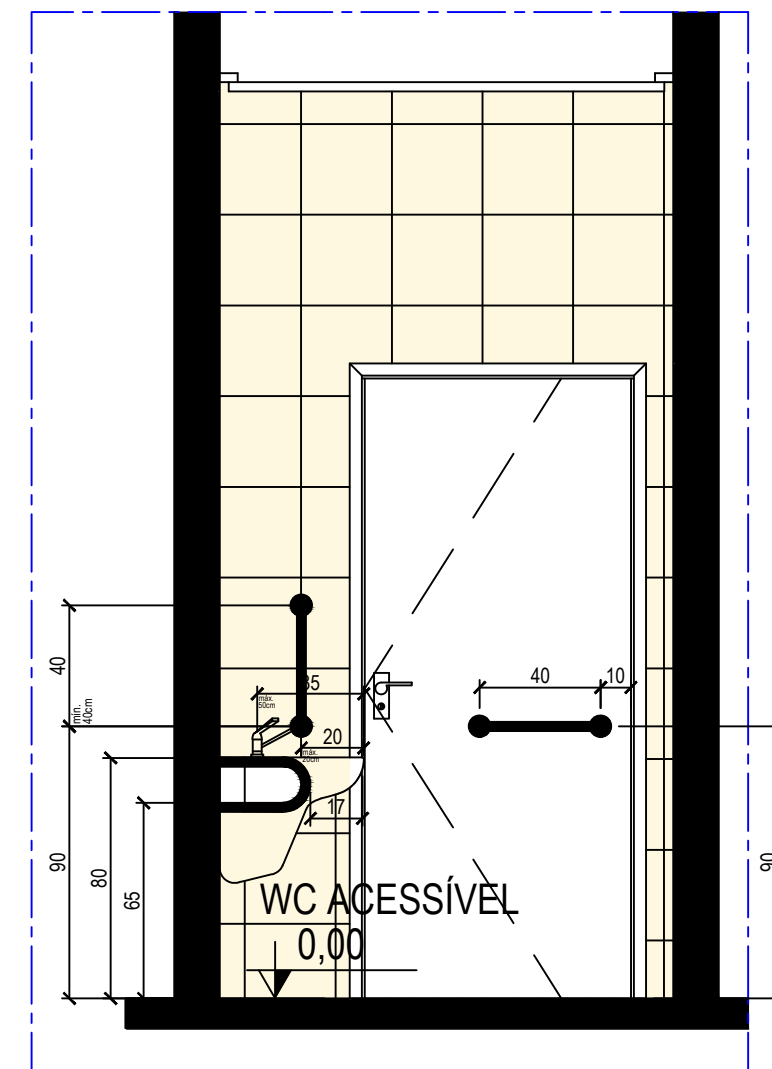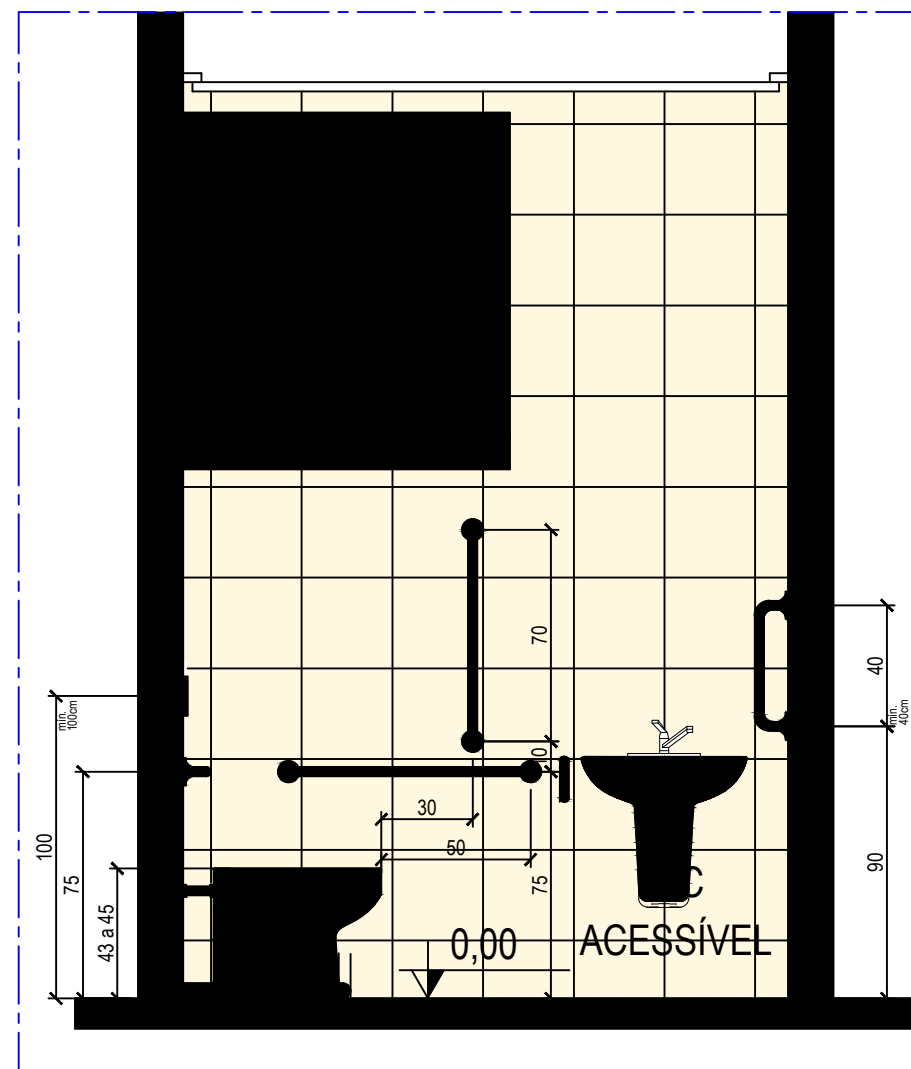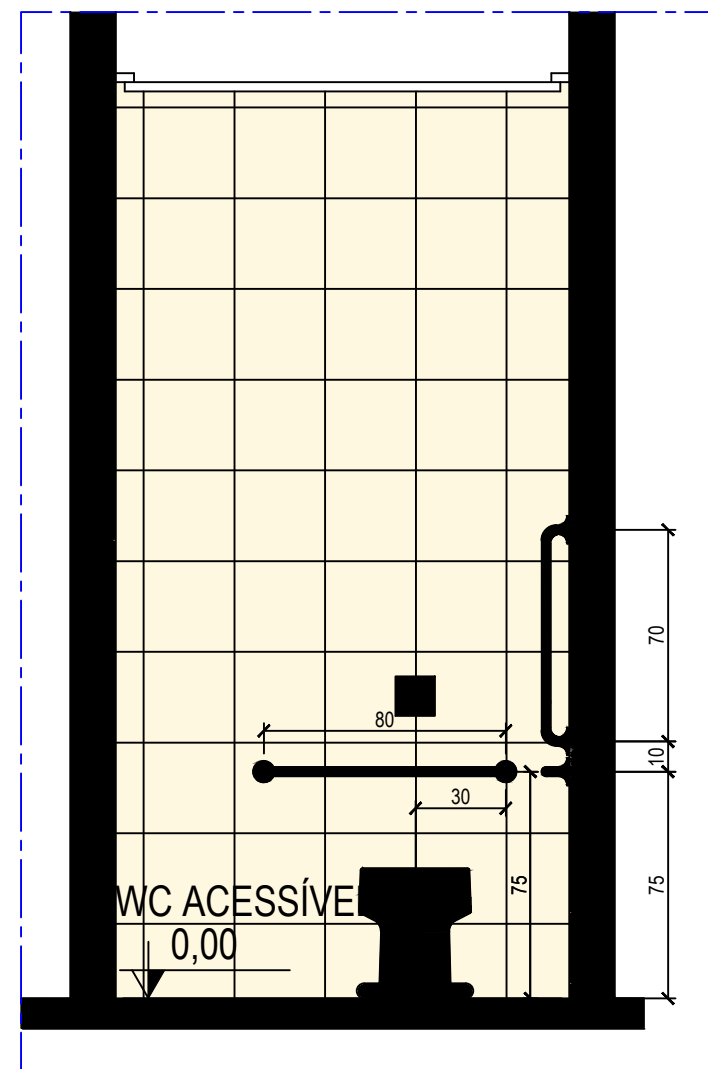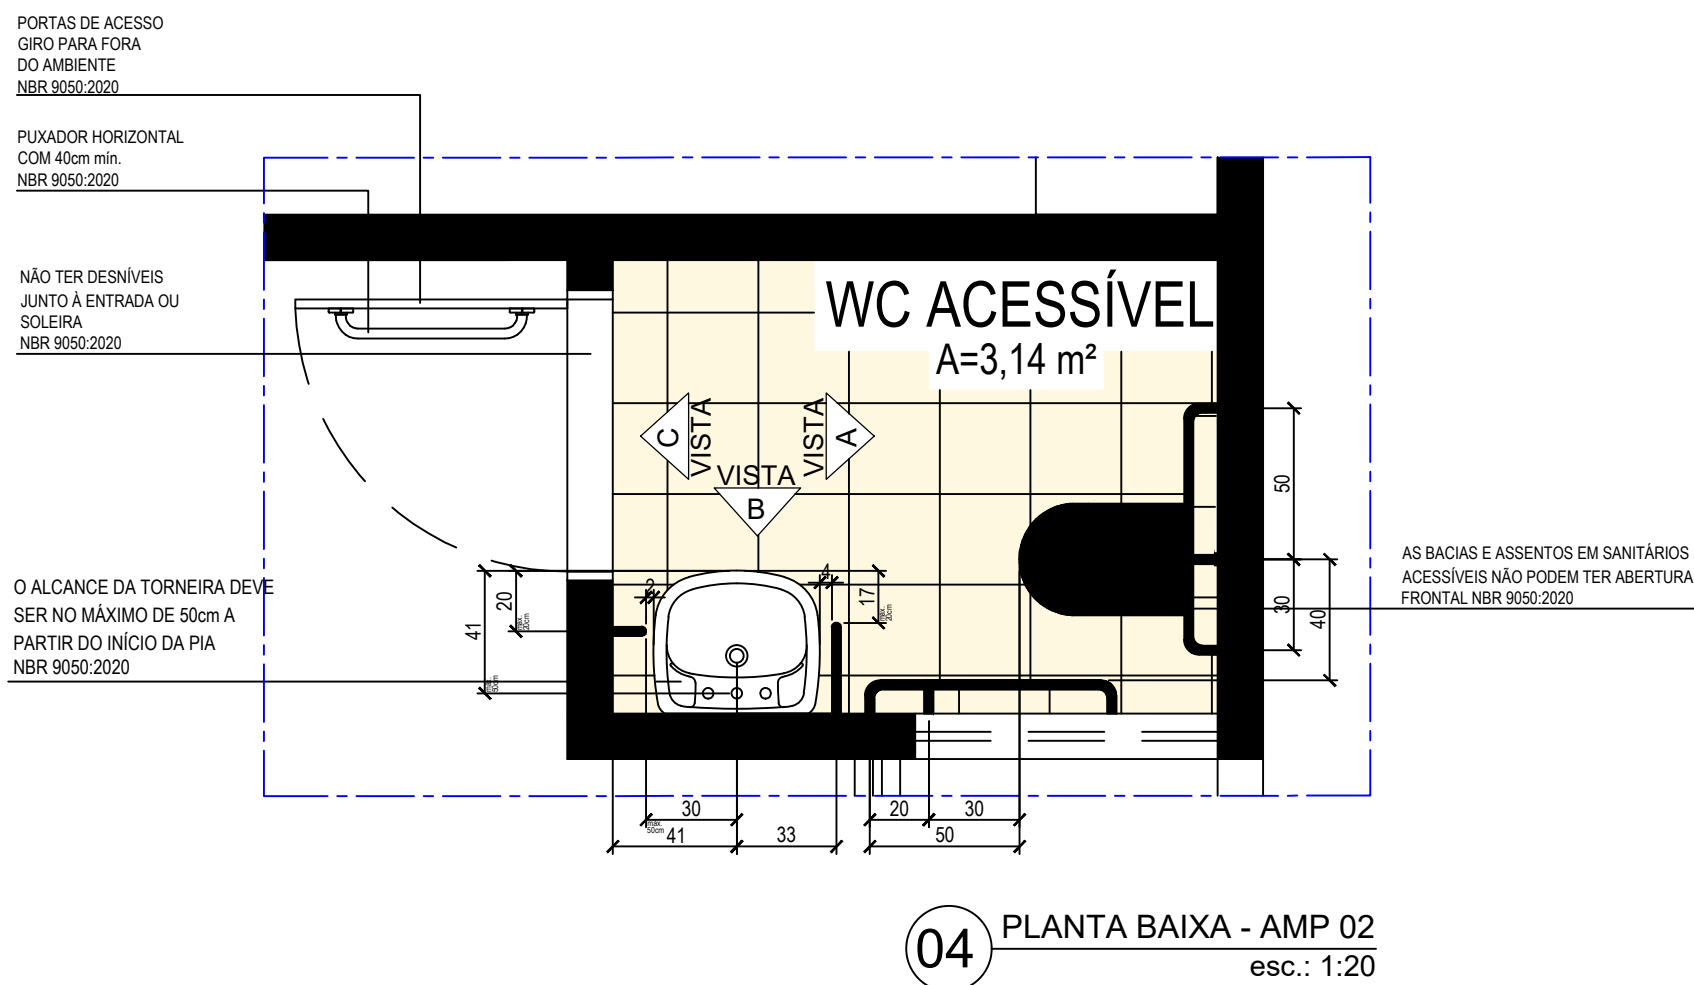

APROVAÇÃO:



SERVIÇO PÚBLICO FEDERAL
UNIVERSIDADE FEDERAL DE JATÁI
SEINFRA SECRETARIA DE INFRAESTRUTURA
CÂMPUS JATOBÁ - CIDADE UNIVERSITÁRIA
BR - 364 Km 195 Nº 3.800 JATÁI - (064)3606-8205
CEP 75.801-615



tipo: **PROJETO ARQUITETURA**
local: **Câmpus Riachuelo - SPA - SERVIÇO DE PSICOLOGIA APLICADA**
endereço: **RUA RIACHUELO QDA- 20 LT - ÁREA - Nº 1.530 - SETOR SAMUEL
GRAHAM - JATÁI - GO - CEP 75.804-020**

PROPRIETÁRIO: UNIVERSIDADE FEDERAL DE JATÁI - CNPJ-35.840.859/0001-30

RESPONSÁVEL TÉCNICO: THAYLLA MIRRALY DA SILVA NUNES CAU-PI A273144-4

RESPONSÁVEL TÉCNICO PELA OBRA: ENG. CARLOS AUGUSTO CARDOSO LIMA CREA-PI: 1919568/27

CONTEÚDO **PLANTA DE PERMEABILIDADE DO SOLO** Câmpus Riachuelo








00	REV.	DESENHO:	ESCALA
DATA	Abri / 2025	Ana Elisa Moraes Azeredo Souza	INDICADAS
No. DO PROCESSO	TIPO DE ALVARÁ	NÚMERO DE PAVIMENTOS	
	Alvará Rápido	01	

QUADRO DE ÁREAS		PRANCHA
Á. Terreno total da universidade	41.146,45 m ²	10/15
Á. Terreno da intervenção	4.374,50 m ²	
Área Total da construção	751,83 m ²	
Área de Cobertura	777,19 m ²	
Á. Permeável	1.320,72 m ²	
Taxa de ocupação	17,18 %	
Coefficiente de aproveitamento	0,17	

Aprovação/Data Unidade Gerência de Projetos

Todos os direitos reservados ao SEINFRA/PROAD/UFJ. O projeto poderá ser utilizado somente no local designado nas plantas.

NOTAS GERAIS
NÃO SERÃO REALIZADOS PROCEDIMENTOS INVASIVOS
QUEDEMANDEM ESTERILIZAÇÃO OU QUE GEREM
RESÍDUOS INFECTANTES E PERFUROCORTANTES - OU
ADEQUARINSTALAÇÕES PARA ATENDER A LEGISLAÇÃO

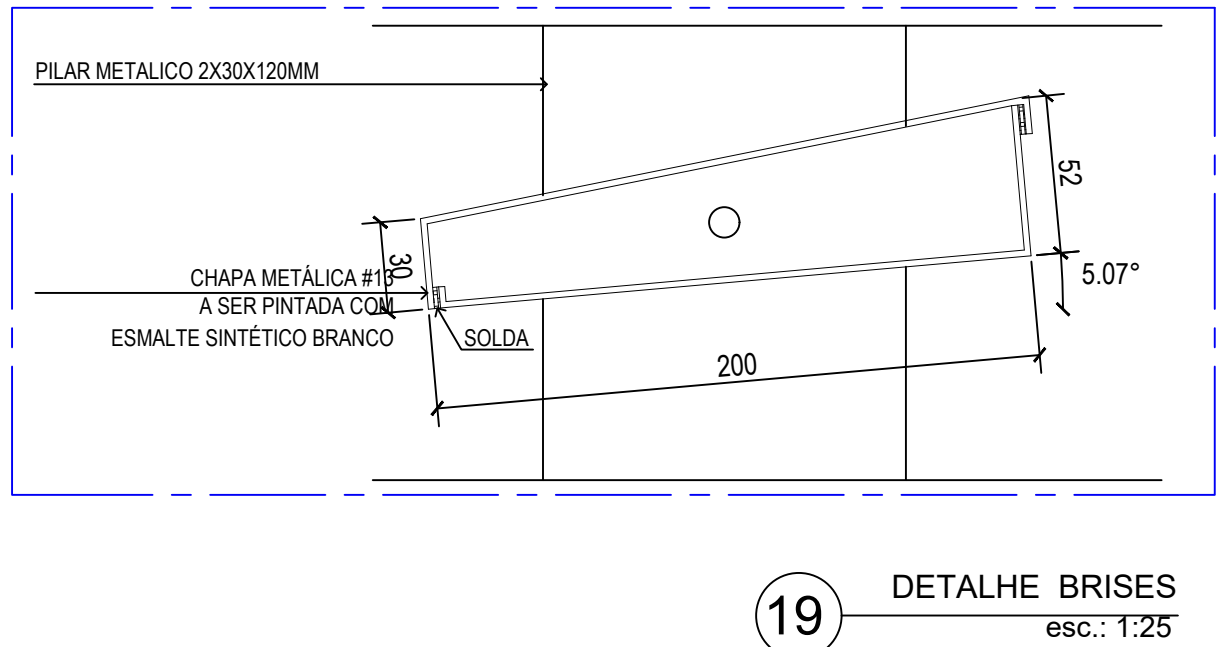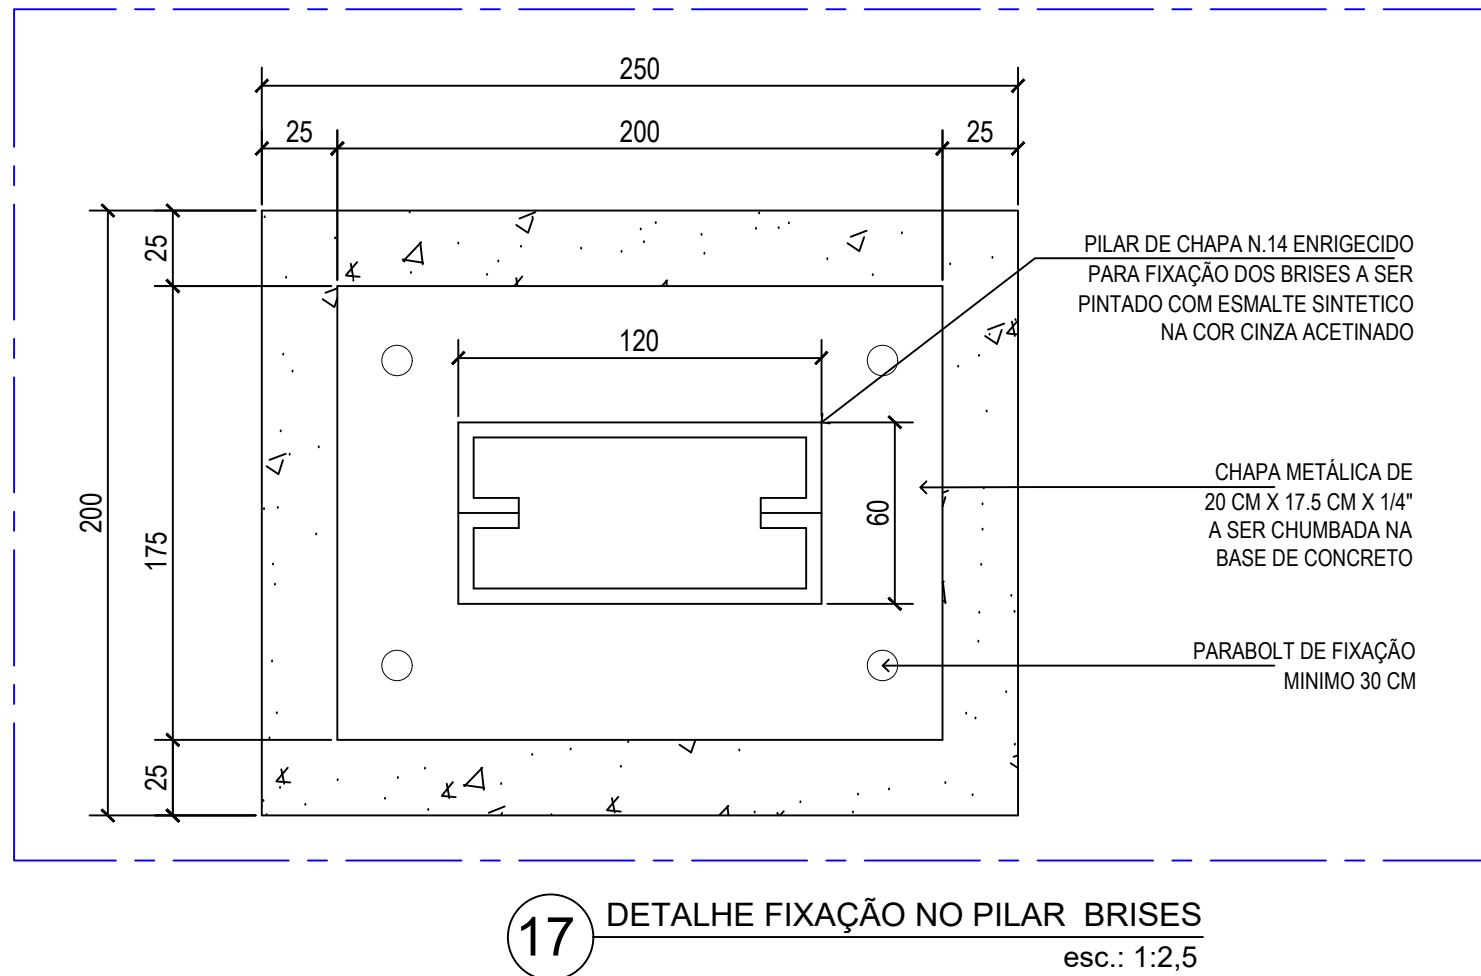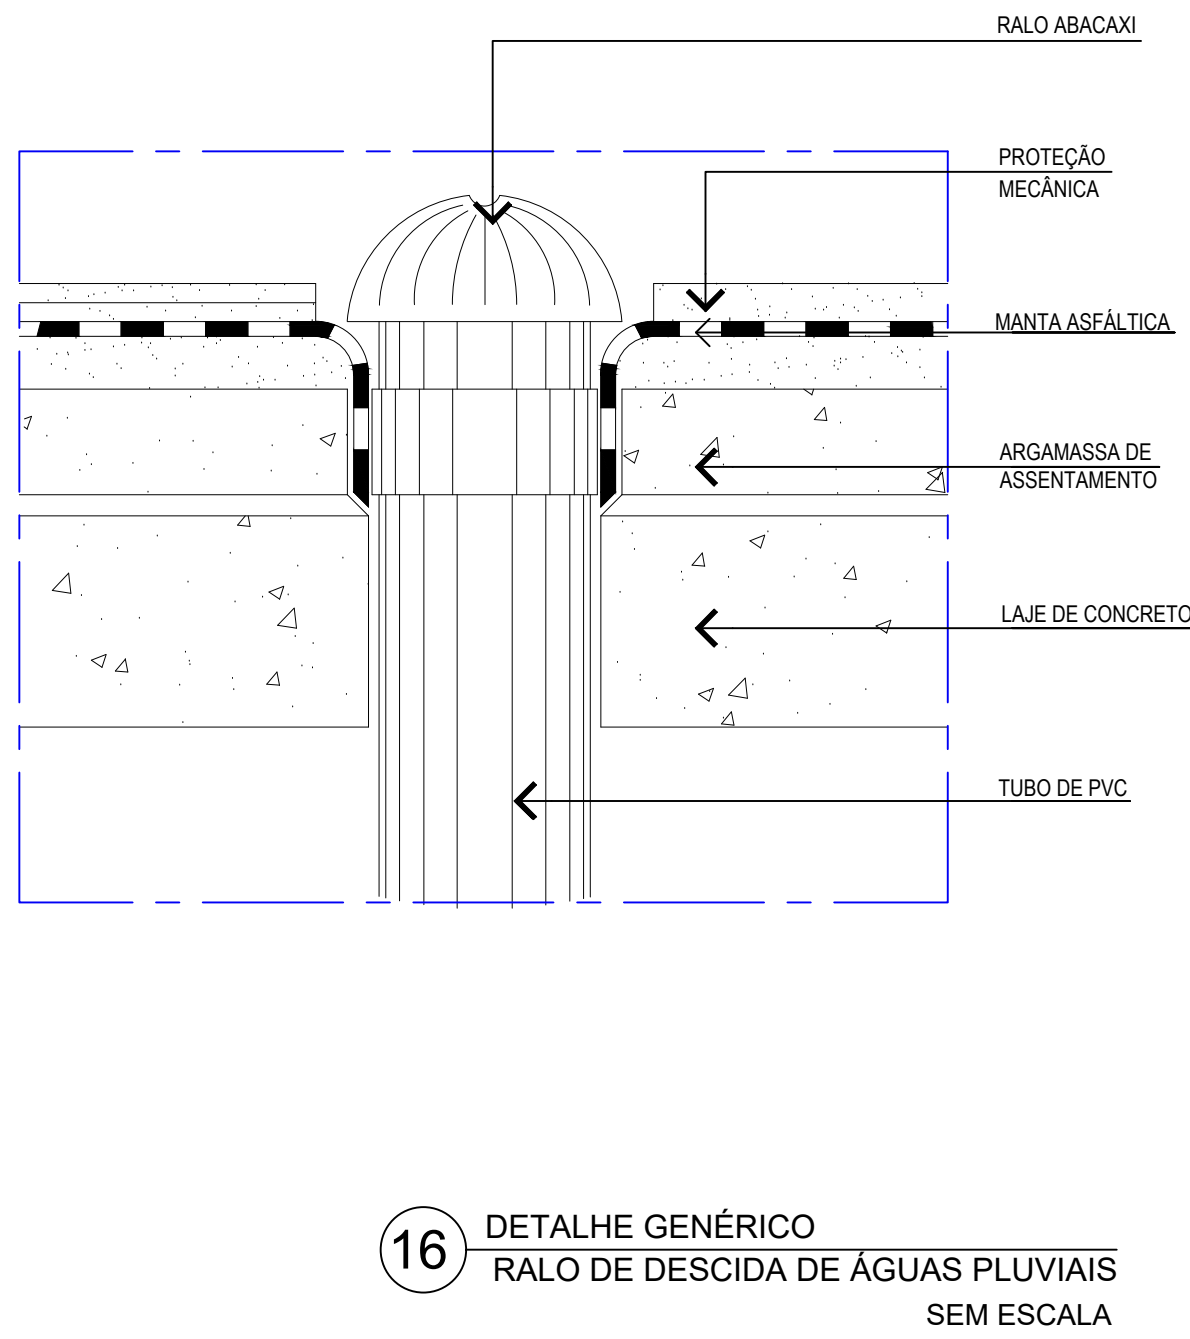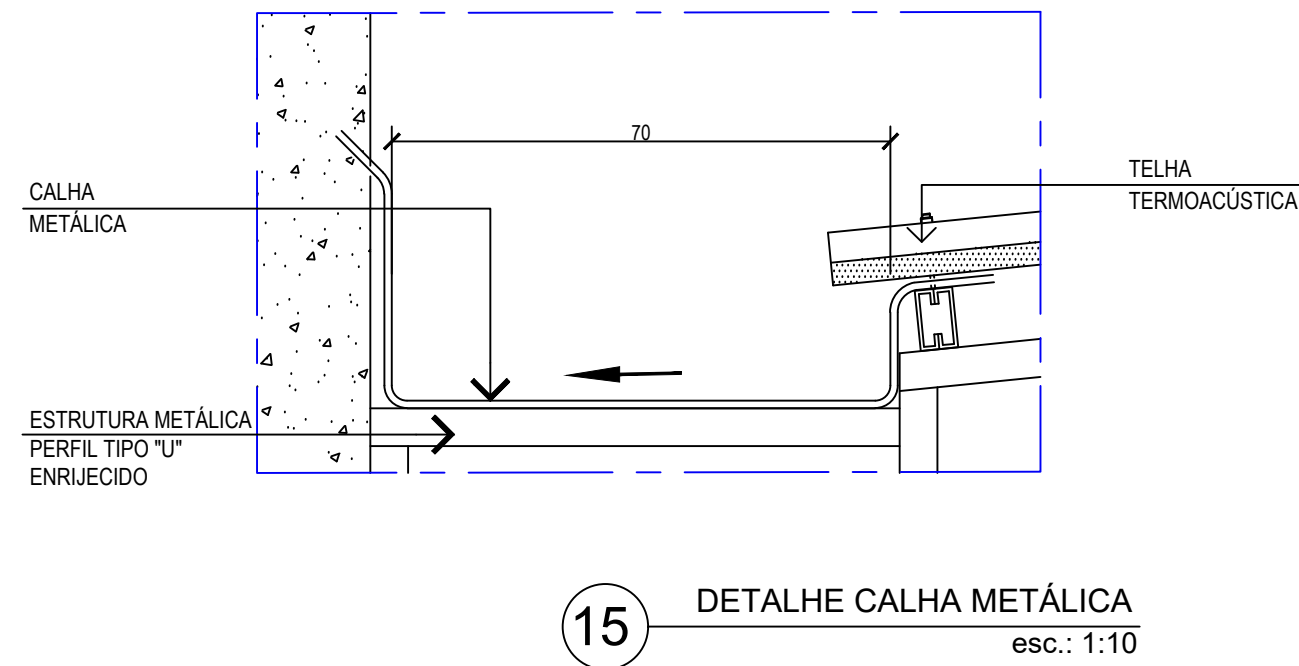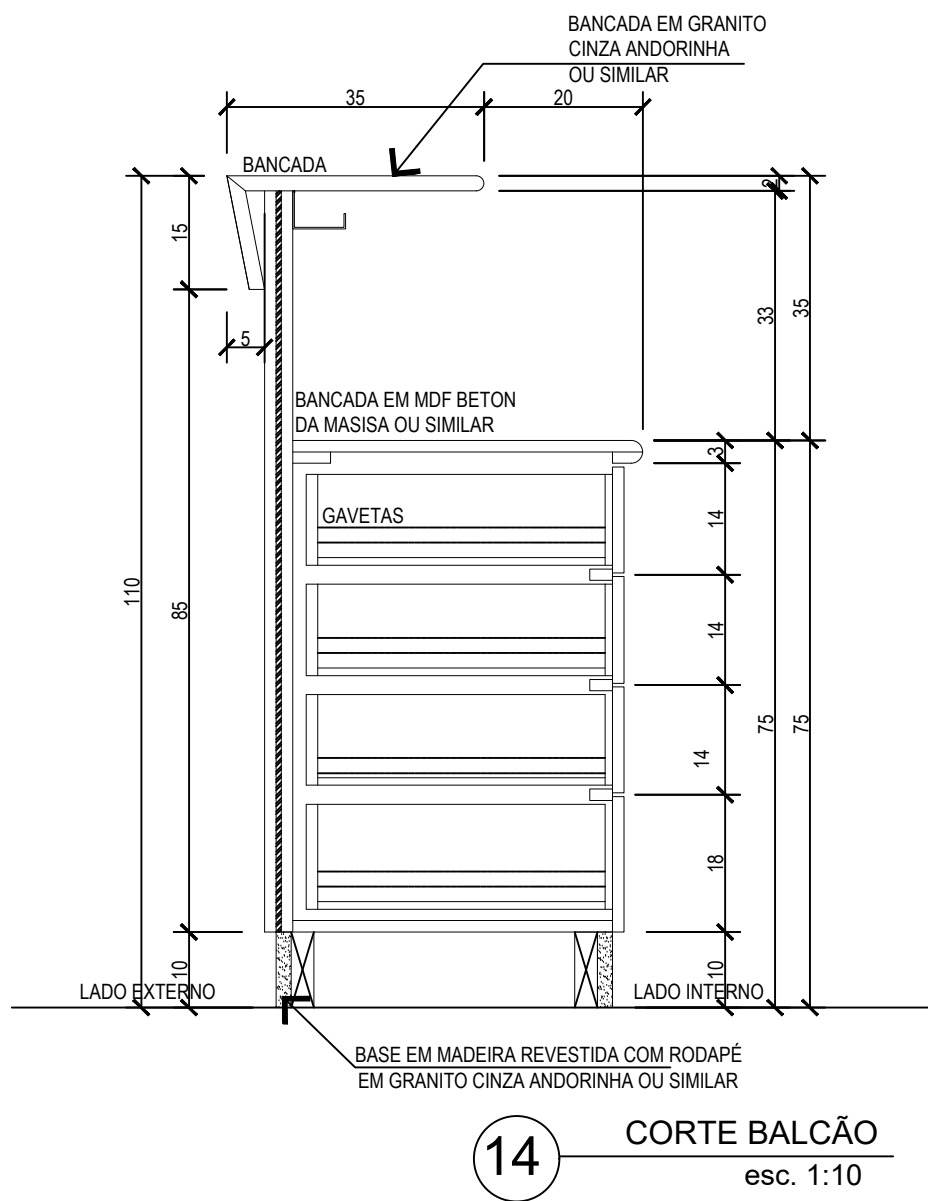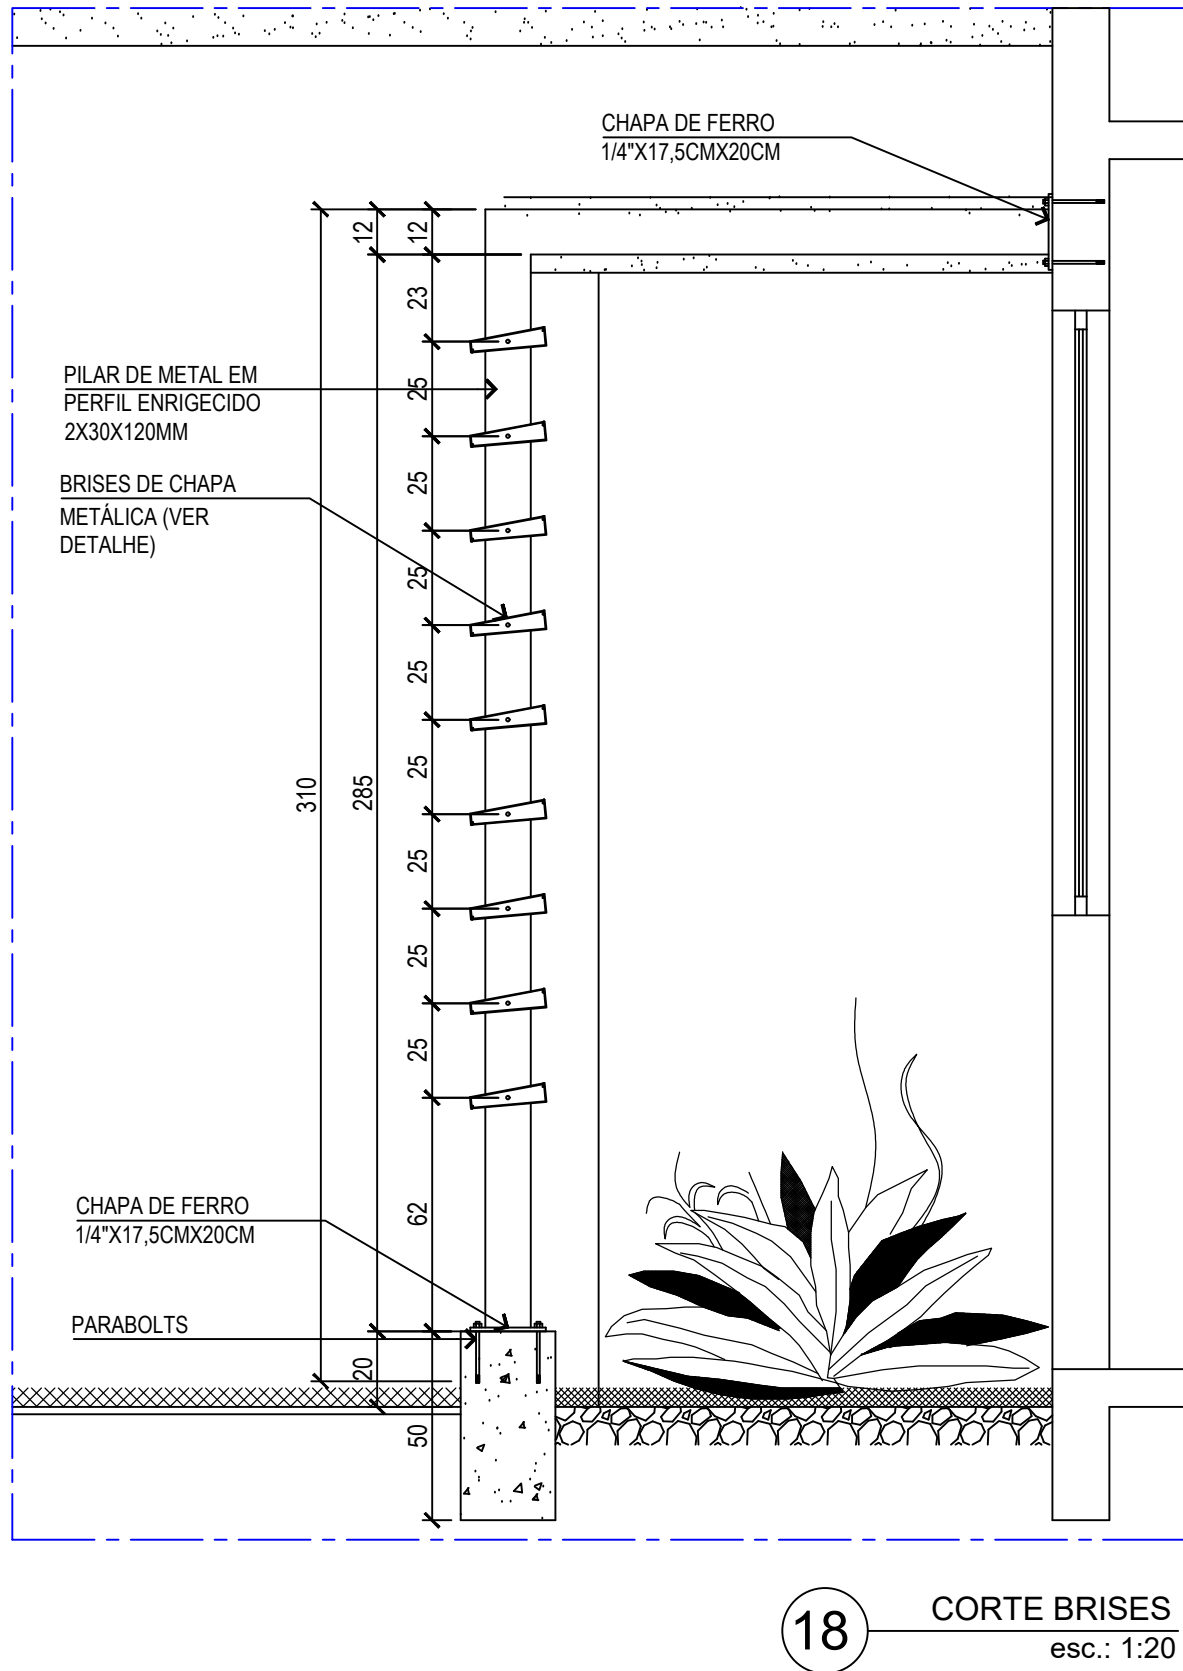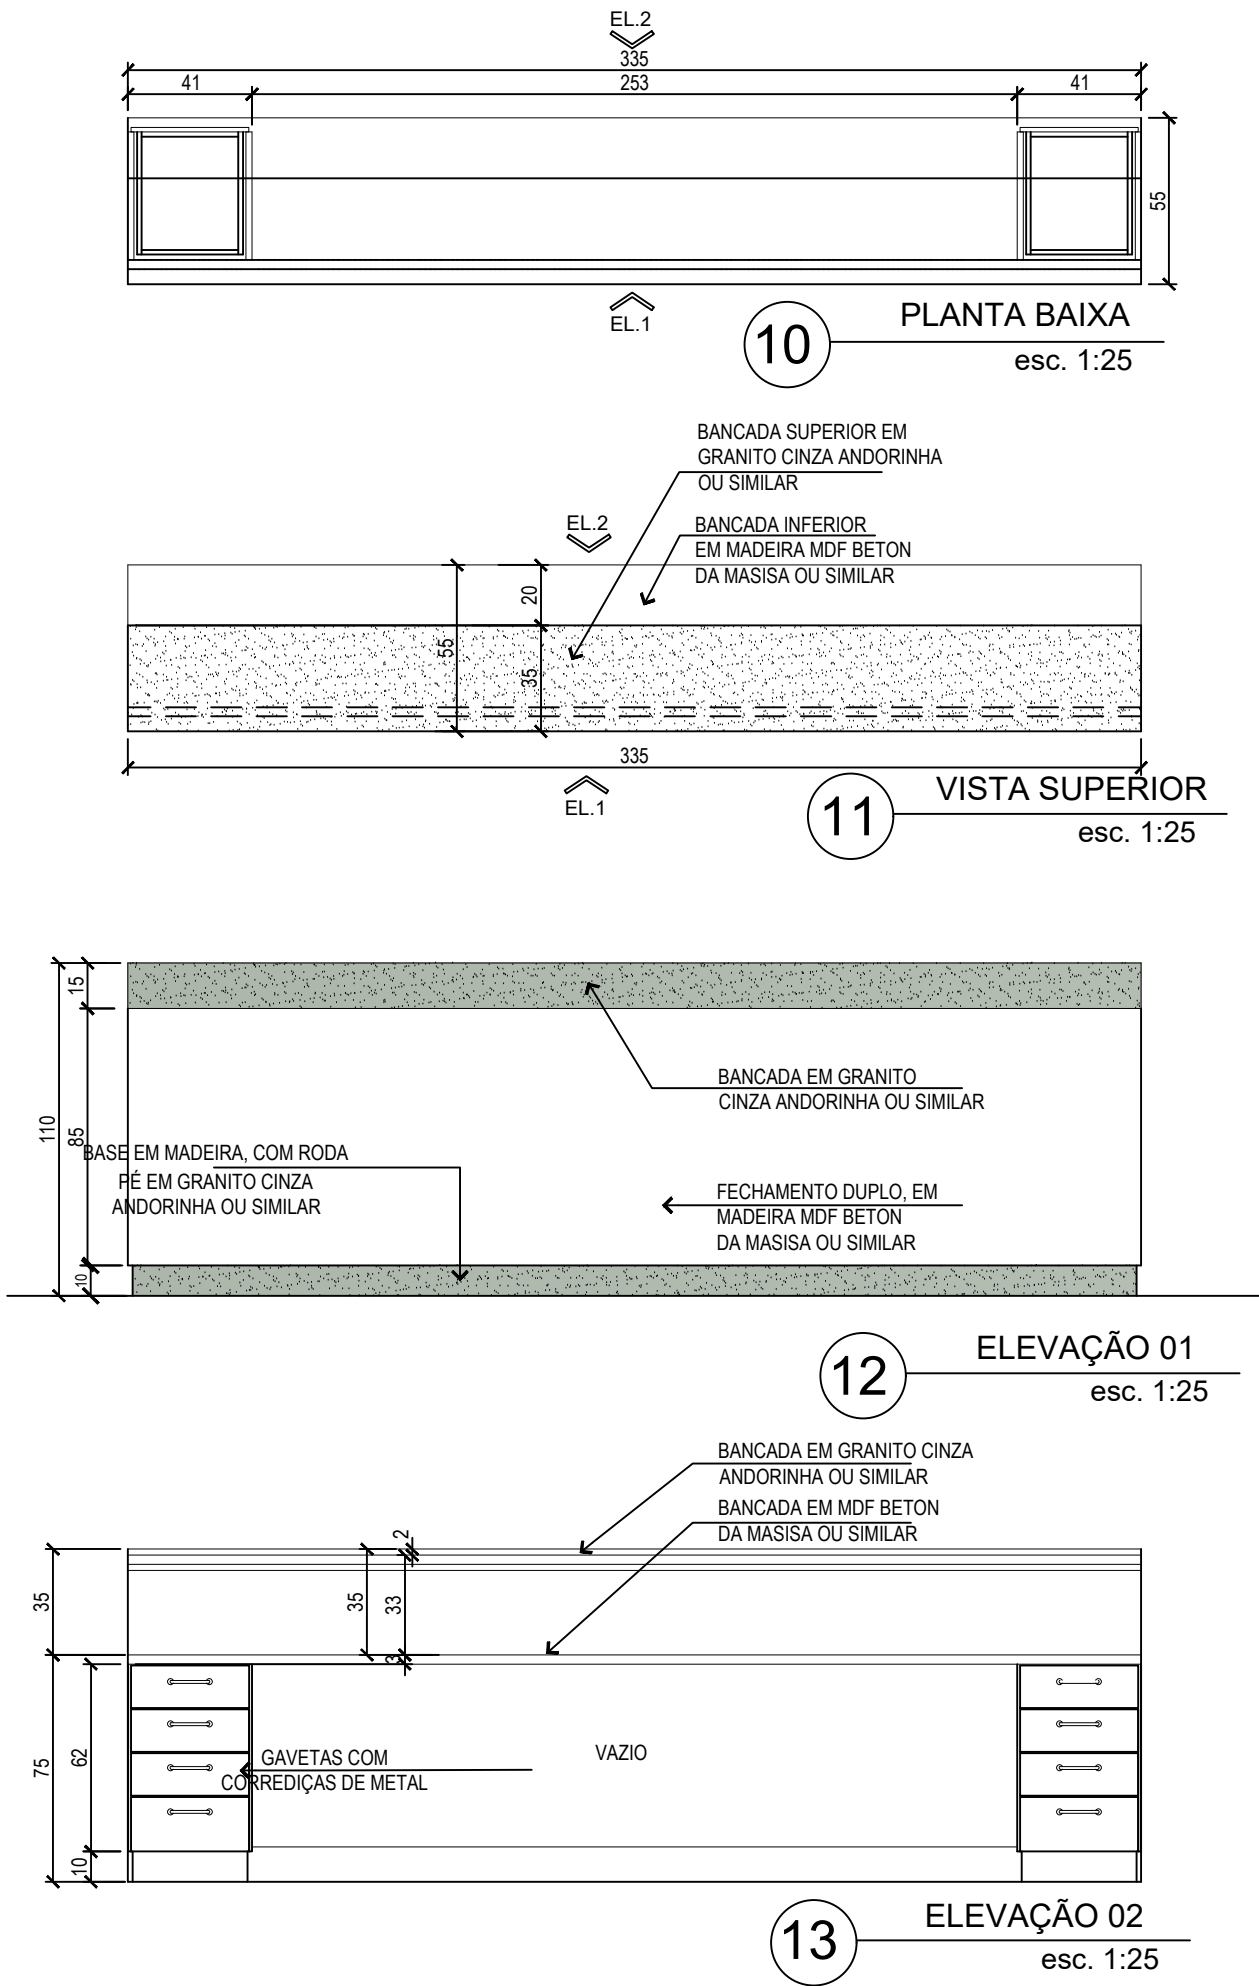

SERVIÇO PÚBLICO FEDERAL
UNIVERSIDADE FEDERAL DE JATAÍ
SEINFRA SECRETARIA DE INFRAESTRUTURA
CÂMPUS JATOBÁ - CIDADE UNIVERSITÁRIA
BR - 364 Km 195 Nº 3.800 JATAÍ - (064)3606-8205
CEP 75.801-615

tipo: PROJETO ARQUITETURA
local: Câmpus Riachuelo - SPA - SERVIÇO DE PSICOLOGIA APLICADA
endereço: RUA RIACHUELO QDA- 20 LT - ÁREA - Nº 1.530 - SETOR SAMUEL
GRAHAM - JATAÍ - GO - CEP 75.804-020

PROPRIETÁRIO: UNIVERSIDADE FEDERAL DE JATAÍ - CNPJ 35.840.859/0001-30

RESPONSÁVEL TÉCNICO: THAYLLA MIRRALY DA SILVA NUNES CAU-PI A273144-4







RESPONSÁVEL TÉCNICO PELA OBRA: ENG. CARLOS AUGUSTO CARDOSO LIMA CREA-PE 1919568/27

CONTEÚDO PLANTA DE PERMEABILIDADE DO SOLO Câmpus Riachuelo

00		
REV.		
DATA	DESENHO	ESCALA
Abril / 2025	Ana Elisa Moraes Azeredo Souza	INDICADAS
No. DO PROCESSO	TIPO DE ALVARÁ	NÚMERO DE PAVIMENTOS
	Alvará Rápido	01
QUADRO DE ÁREAS		PRANCHA
Á. Terreno total da universidade	41.146,45 m²	
Á. Terreno da intervenção	4.374,50 m²	
Área Total da construção	751,83 m²	
Área de Cobertura	777,19 m²	
Á. Permeável	1.320,72 m²	30 %
Taxa de ocupação	17,18 %	
Coefficiente de aproveitamento	0,17	

Aprovação/Data Unidade Gerência de Projetos

Todos os direitos reservados ao SEINFRA/PROAD/UFJ. O projeto poderá ser utilizado somente no local designado nas plantas.

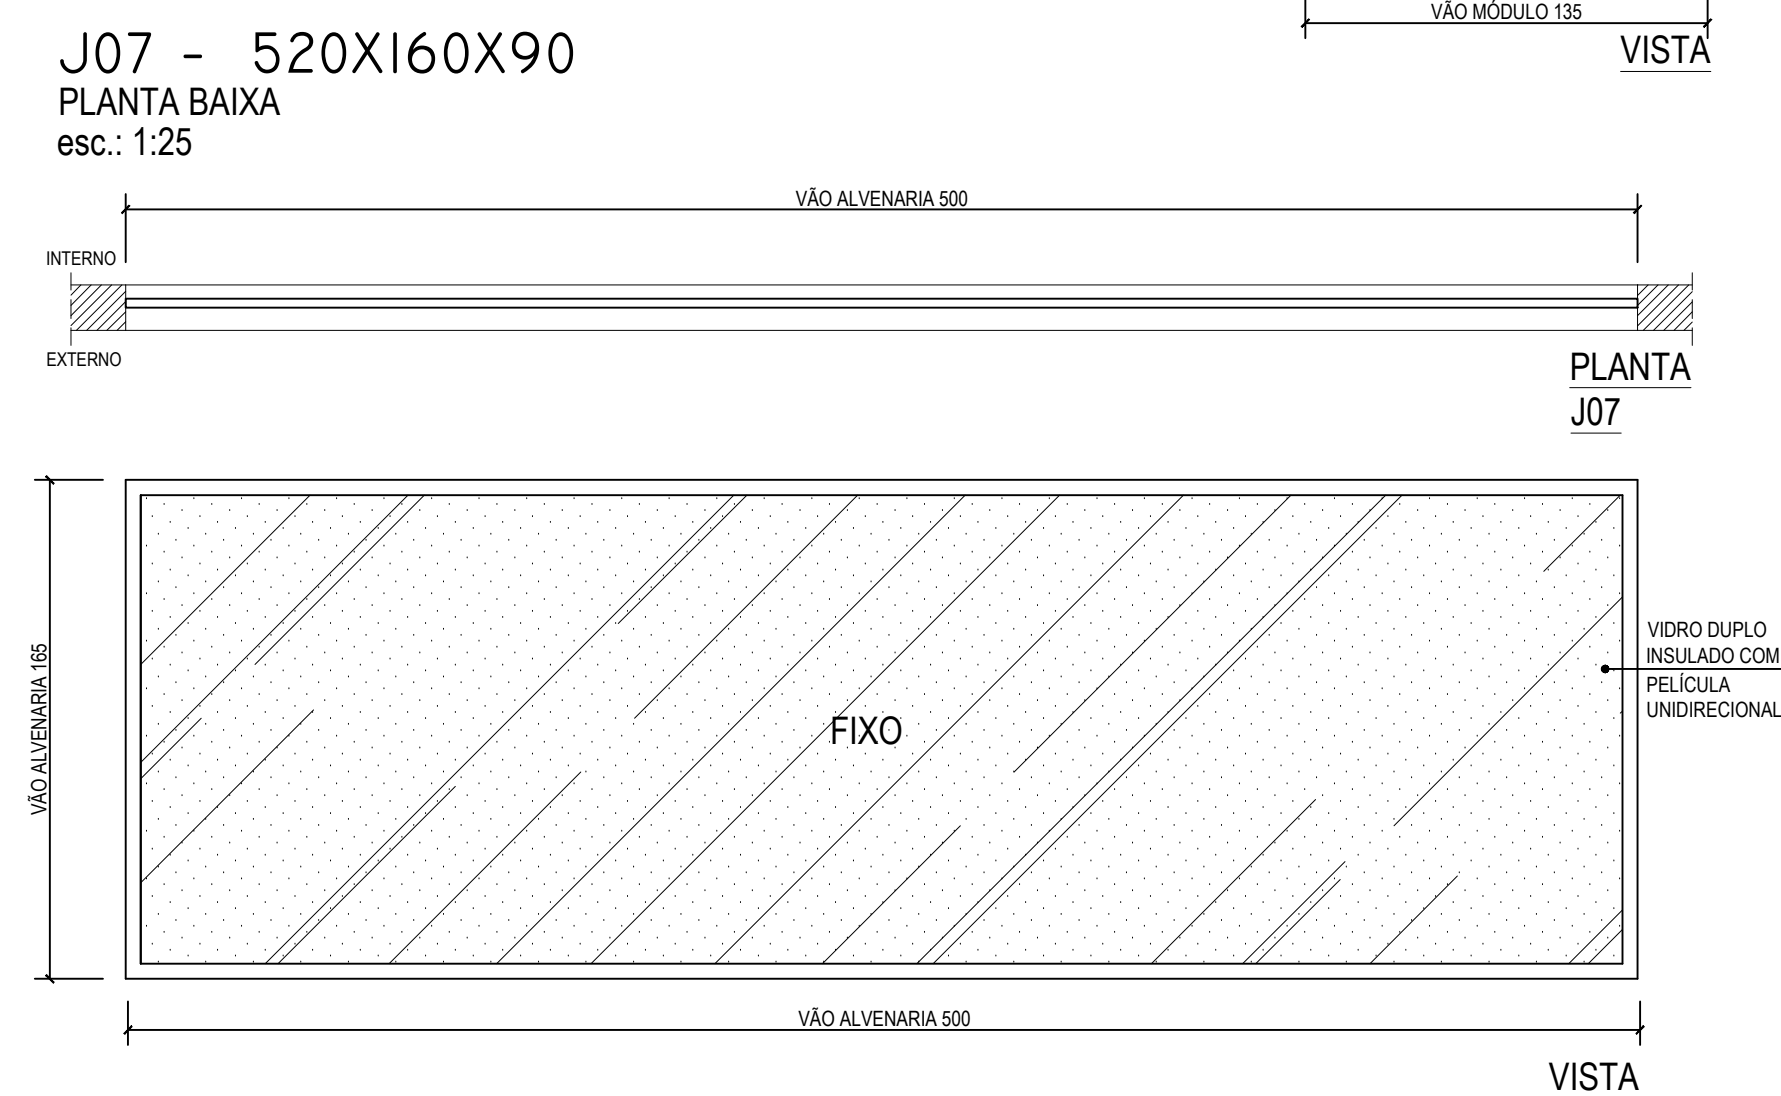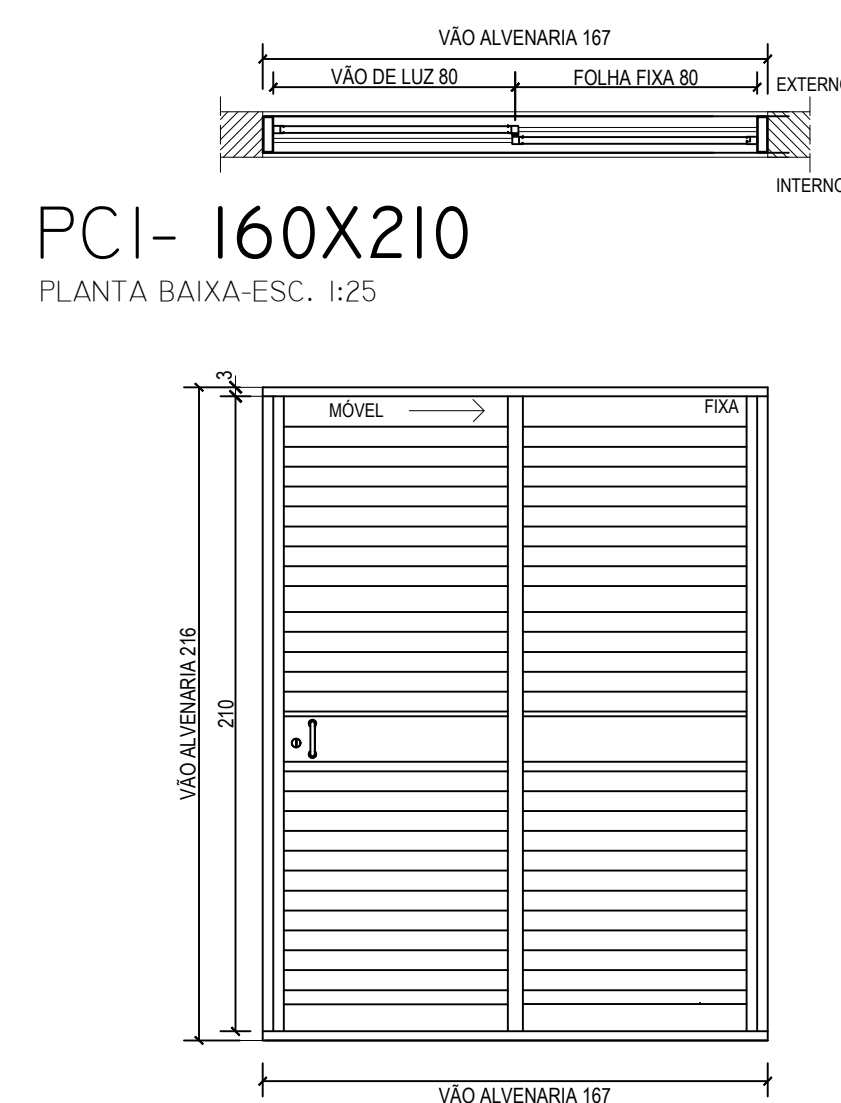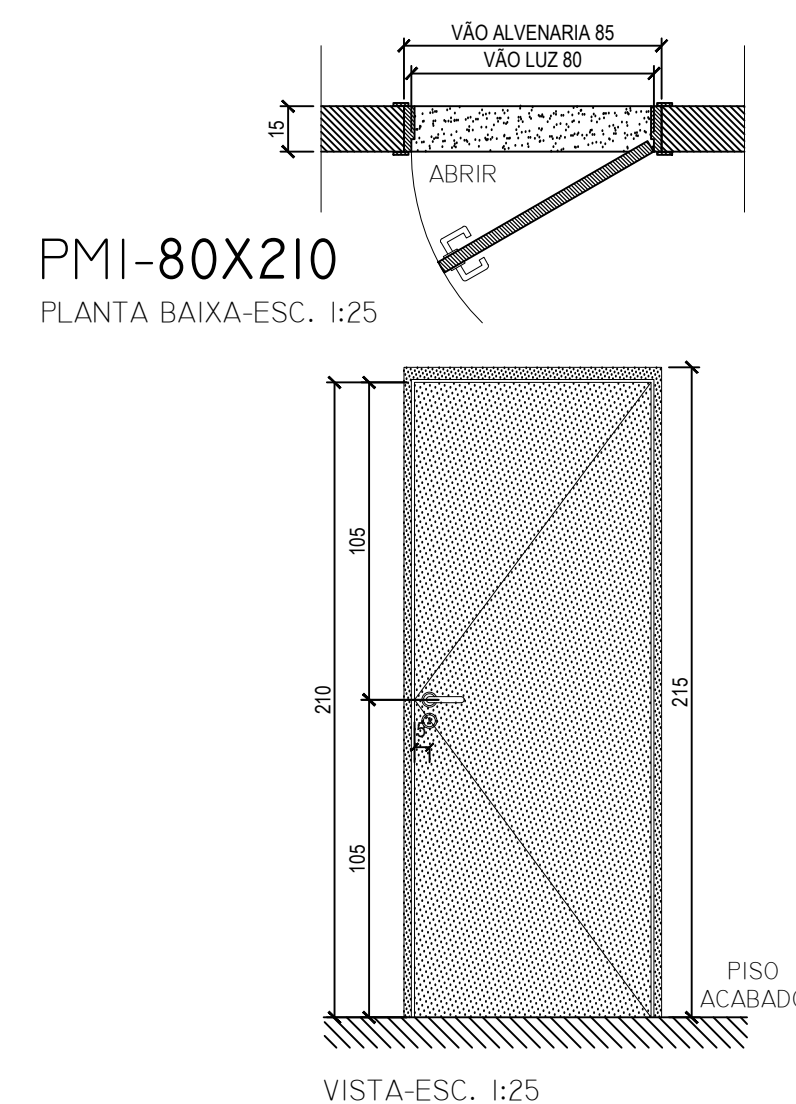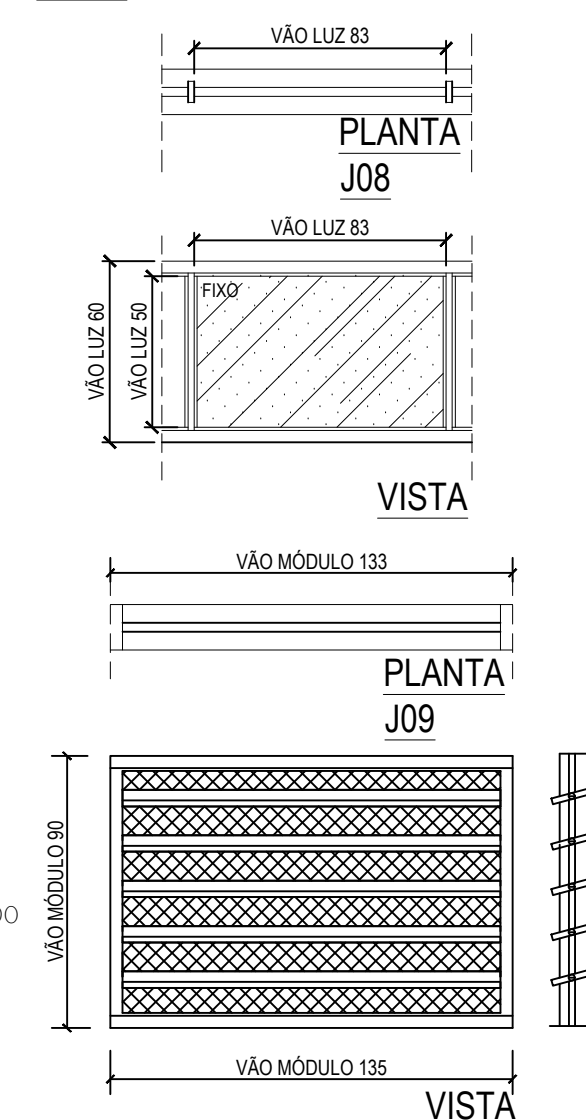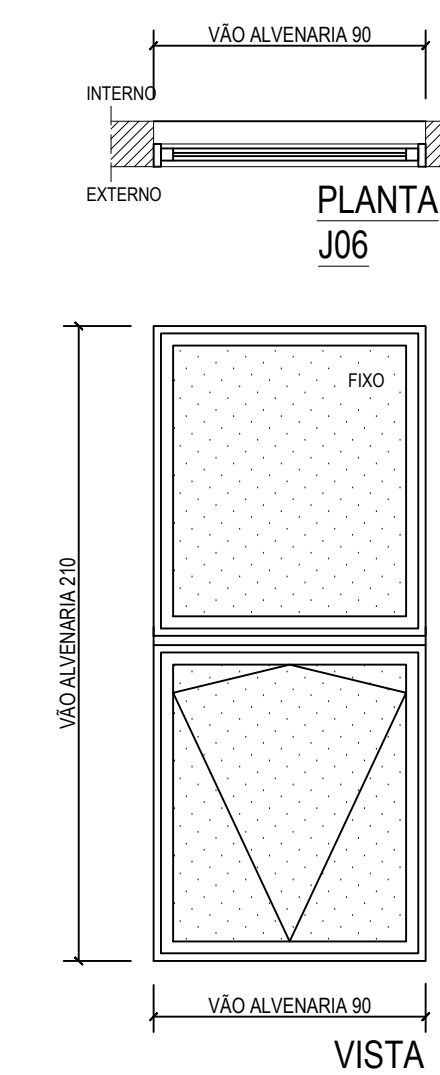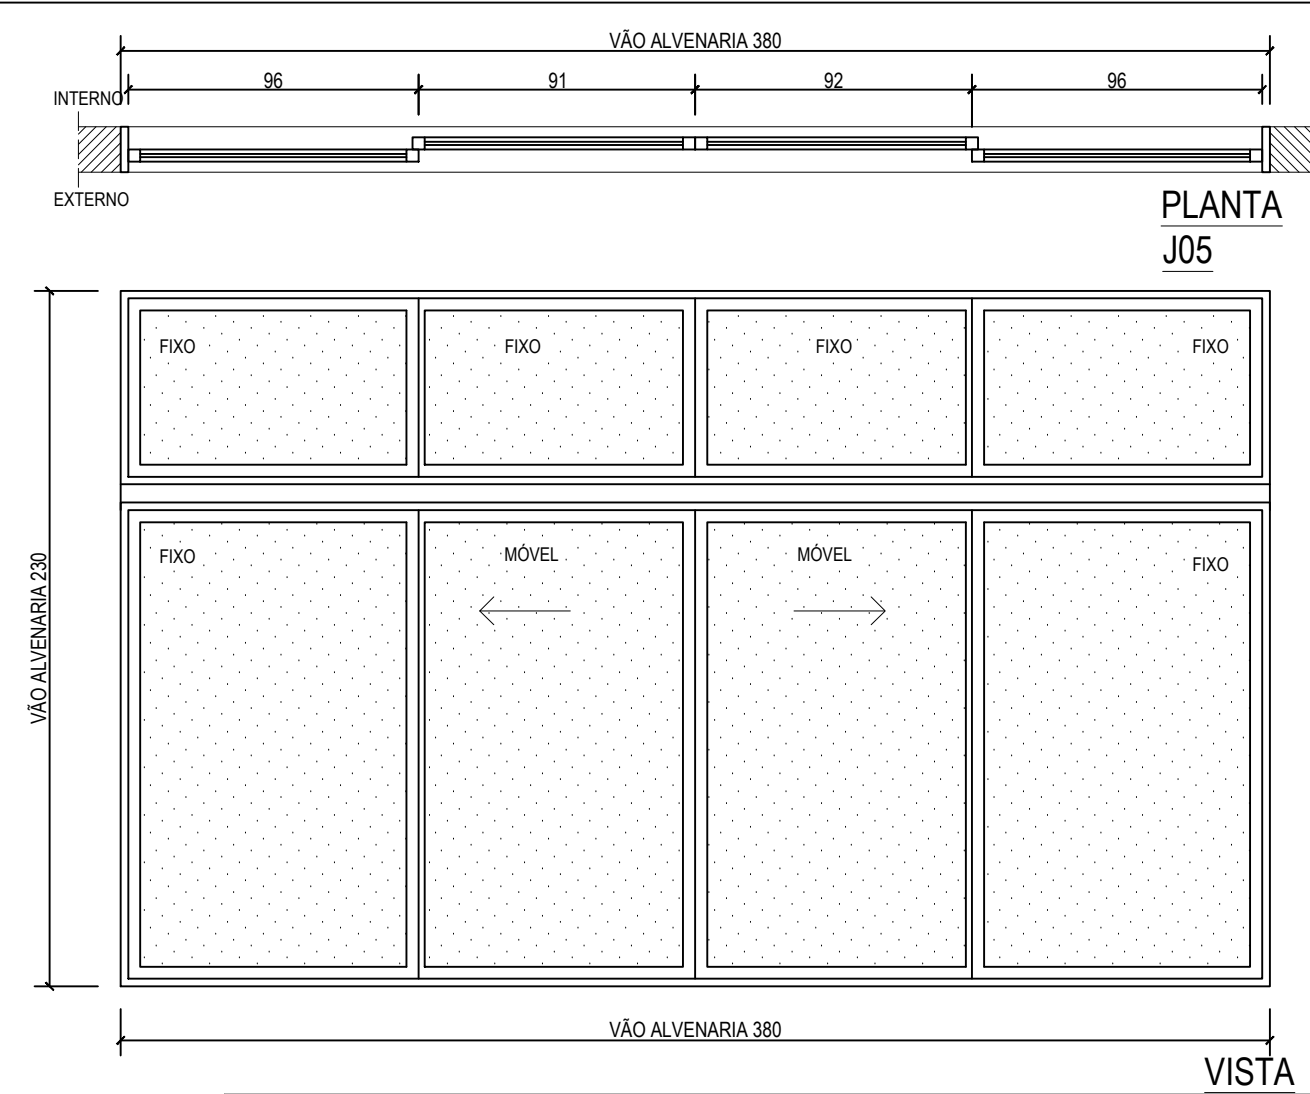

QUADRO DE ABERTURAS						VISTA
LEGENDA	LARGURA(cm)	ALTURA(cm)	PEITORIL(cm)	QUANTIDADE	DESCRIÇÃO	
JANELAS						
J01	480	160	130	01	JANELA DE CORRER, ALUMINIO COM VIDRO	
J02	240	160	130	06	JANELA DE CORRER, ALUMINIO COM VIDRO	
J03	360	160	130	03	JANELA DE CORRER, ALUMINIO COM VIDRO	
J04	200	160	130	02	JANELA DE CORRER, ALUMINIO COM VIDRO	
J05	380	230	60	02	JANELA DE CORRER, ALUMINIO COM VIDRO	
J06	90	210	80	03	JANELA TIPO MAXIMO AR, ALUMINIO COM VIDRO	
J07	500	160		01	ESQUADRA FIXA, VIDRO DUPLO INSULADO COM PELICULA UNIDIRECIONAL - 4MM	
J08	83	60	90	30	ESQUADRA FIXA DE ALUMINIO EM VIDRO	
J09	135	90	90	20	BRISES COM MOSQUITEIRA	
JA1	200	110	180	04	JANELA TIPO MAXIMO AR, ALUMINIO COM VIDRO	
JA2	120	110	180	01	JANELA TIPO MAXIMO AR, ALUMINIO COM VIDRO	
JA3	100	110	180	01	JANELA TIPO MAXIMO AR, ALUMINIO COM VIDRO	
JA4	400	110	180	01	JANELA TIPO MAXIMO AR, ALUMINIO COM VIDRO	
PAINEL DE VIDRO						
E01	220	250	40	02	ESQUADRA FIXA DE ALUMINIO EM VIDRO	
E02	480	290	--	02	ESQUADRA FIXA EM ALUMINIO E VIDRO COM PO DE CORRER	
PORTAS						
PM1	80	210	--	22	1 FOLHA, DE ABRIR, MADEIRA	
PM2	70	210	--	02	1 FOLHA, DE ABRIR, MADEIRA	
PNE	90	210	--	03	1 FOLHA, DE ABRIR, MADEIRA ADAPTADA PNE	
PV1	60	180	20	10	1 FOLHA, DE ABRIR, DIVISÓRIA ALUMINIO	
PV2	100	180	--	01	1 FOLHA, DE ABRIR, DIVISÓRIA ALUMINIO	
PV3	160	210	--	03	2 FOLHAS(2x80), DE CORRER, FERRO	

SERVIÇO PÚBLICO FEDERAL
UNIVERSIDADE FEDERAL DE JATAÍ
SEINFRA SECRETARIA DE INFRAESTRUTURA
CÂMPUS JATOBÁ - CIDADE UNIVERSITÁRIA
BR - 364 Km 195 N° 3.800 JATAÍ - (064)3606-8205
CEP 75.801-615



tipo: PROJETO ARQUITETURA

local: Câmpus Riachuelo - SPA - SERVIÇO DE PSICOLOGIA APLICADA

endereço: RUA RIACHUELO QDA- 20 LT - ÁREA - Nº 1.530 - SETOR SAMUEL
GRAHAM - JATAÍ - GO - CEP 75.804-020

PROPRIETÁRIO: UNIVERSIDADE FEDERAL DE JATAÍ - CNPJ - 35.840.659/0001-30

RESPONSÁVEL TÉCNICO: THAYLLA MIRRALY DA SILVA NUNES CAU.PI A273144-4

RESPONSÁVEL TÉCNICO PELA OBRA: ENG. CARLOS AUGUSTO CARDOSO LIMA CREA-PI: 1919568727

CONTEÚDO		PLANTA DE PERMEABILIDADE DO SOLO		Câmpus Riachuelo	
00					
REV.					
- DATA		- DESENHO:		- ESCALA	
Abril / 2025		Ana Elisa Morais Azeredo Souza		INDICADAS	
- NO. DO PROCESSO		- TIPO DE ALVARÁ		- NÚMERO DE PAGAMENTOS	
		Alvará Rápido		01	
QUADRO DE ÁREAS				PRANCHA	
Á. Terreno total da universidade				41.146,45 m ²	
Á. Terreno da intervenção				4.374,50 m ²	
Área Total da construção				751,83 m ²	
Área de Cobertura				777,19 m ²	
Á. Permeável				1.320,72 m ² 30 %	
Taxa de ocupação				17,18 %	
Coeficiente de aproveitamento				0,17	
Aprovação/Data		Unidade		Gerência de Projetos	

Todos os direitos reservados ao SEINFRA/PROAD/UFJ.

O projeto poderá ser utilizado somente no local designado nas plantas.



1 PLANTA DE PERMEABILIDADE DO SOLO
esc.: 1: 100

LEGENDA

SOLO NATURAL GRAMA

CALÇADA EXISTENTE

NOTA IMPORTANTE

-A CALÇADA EXISTENTE POSSUI LARGURA DE 2,60 M E SERÁ READEQUADA PARA PARA ATENDER ÀS EXIGÊNCIAS DO CÓDIGO DE OBRAS DO MUNICÍPIO.

-VERIFICAR AS MEDIDAS NA PLANTA.

APROVAÇÃO:



SERVIÇO PÚBLICO FEDERAL
UNIVERSIDADE FEDERAL DE JATAÍ
SEINFRA SECRETARIA DE INFRAESTRUTURA
CÂMPUS JATOBÁ - CIDADE UNIVERSITÁRIA
BR - 364 Km 195 Nº 3.800 JATAÍ - (064)3606-8205
CEP 75.801-615




tipo: PROJETO ARQUITETURA
local: Câmpus Riachuelo - SPA - SERVIÇO DE PSICOLOGIA APLICADA
endereço: RUA RIACHUELO QDA- 20 LT - ÁREA - Nº 1.530 - SETOR SAMUEL
GRAHAM - JATAÍ - GO - CEP 75.804-020

PROPRIETÁRIO: UNIVERSIDADE FEDERAL DE JATAÍ - CNPJ-35.840.859/0001-30

RESPONSÁVEL TÉCNICO: THAYLLA MIRRALY DA SILVA NUNES CAU-PI A273144-4

RESPONSÁVEL TÉCNICO PELA OBRA: ENG. CARLOS AUGUSTO CARDOSO LIMA CREA-PI: 1919568/227

CONTEÚDO			Câmpus Riachuelo
PLANTA DE PERMEABILIDADE DO SOLO			
00			
REV.			
DATA	DESENHO:		ESCALA
Abril / 2025	Ana Elisa Moraes Azeredo Souza		INDICADAS
No. DO PROCESSO	TIPO DE ALVARÁ	NÚMERO DE PAVIMENTOS	
	Alvará Rápido	01	
QUADRO DE ÁREAS			PRANCHA <

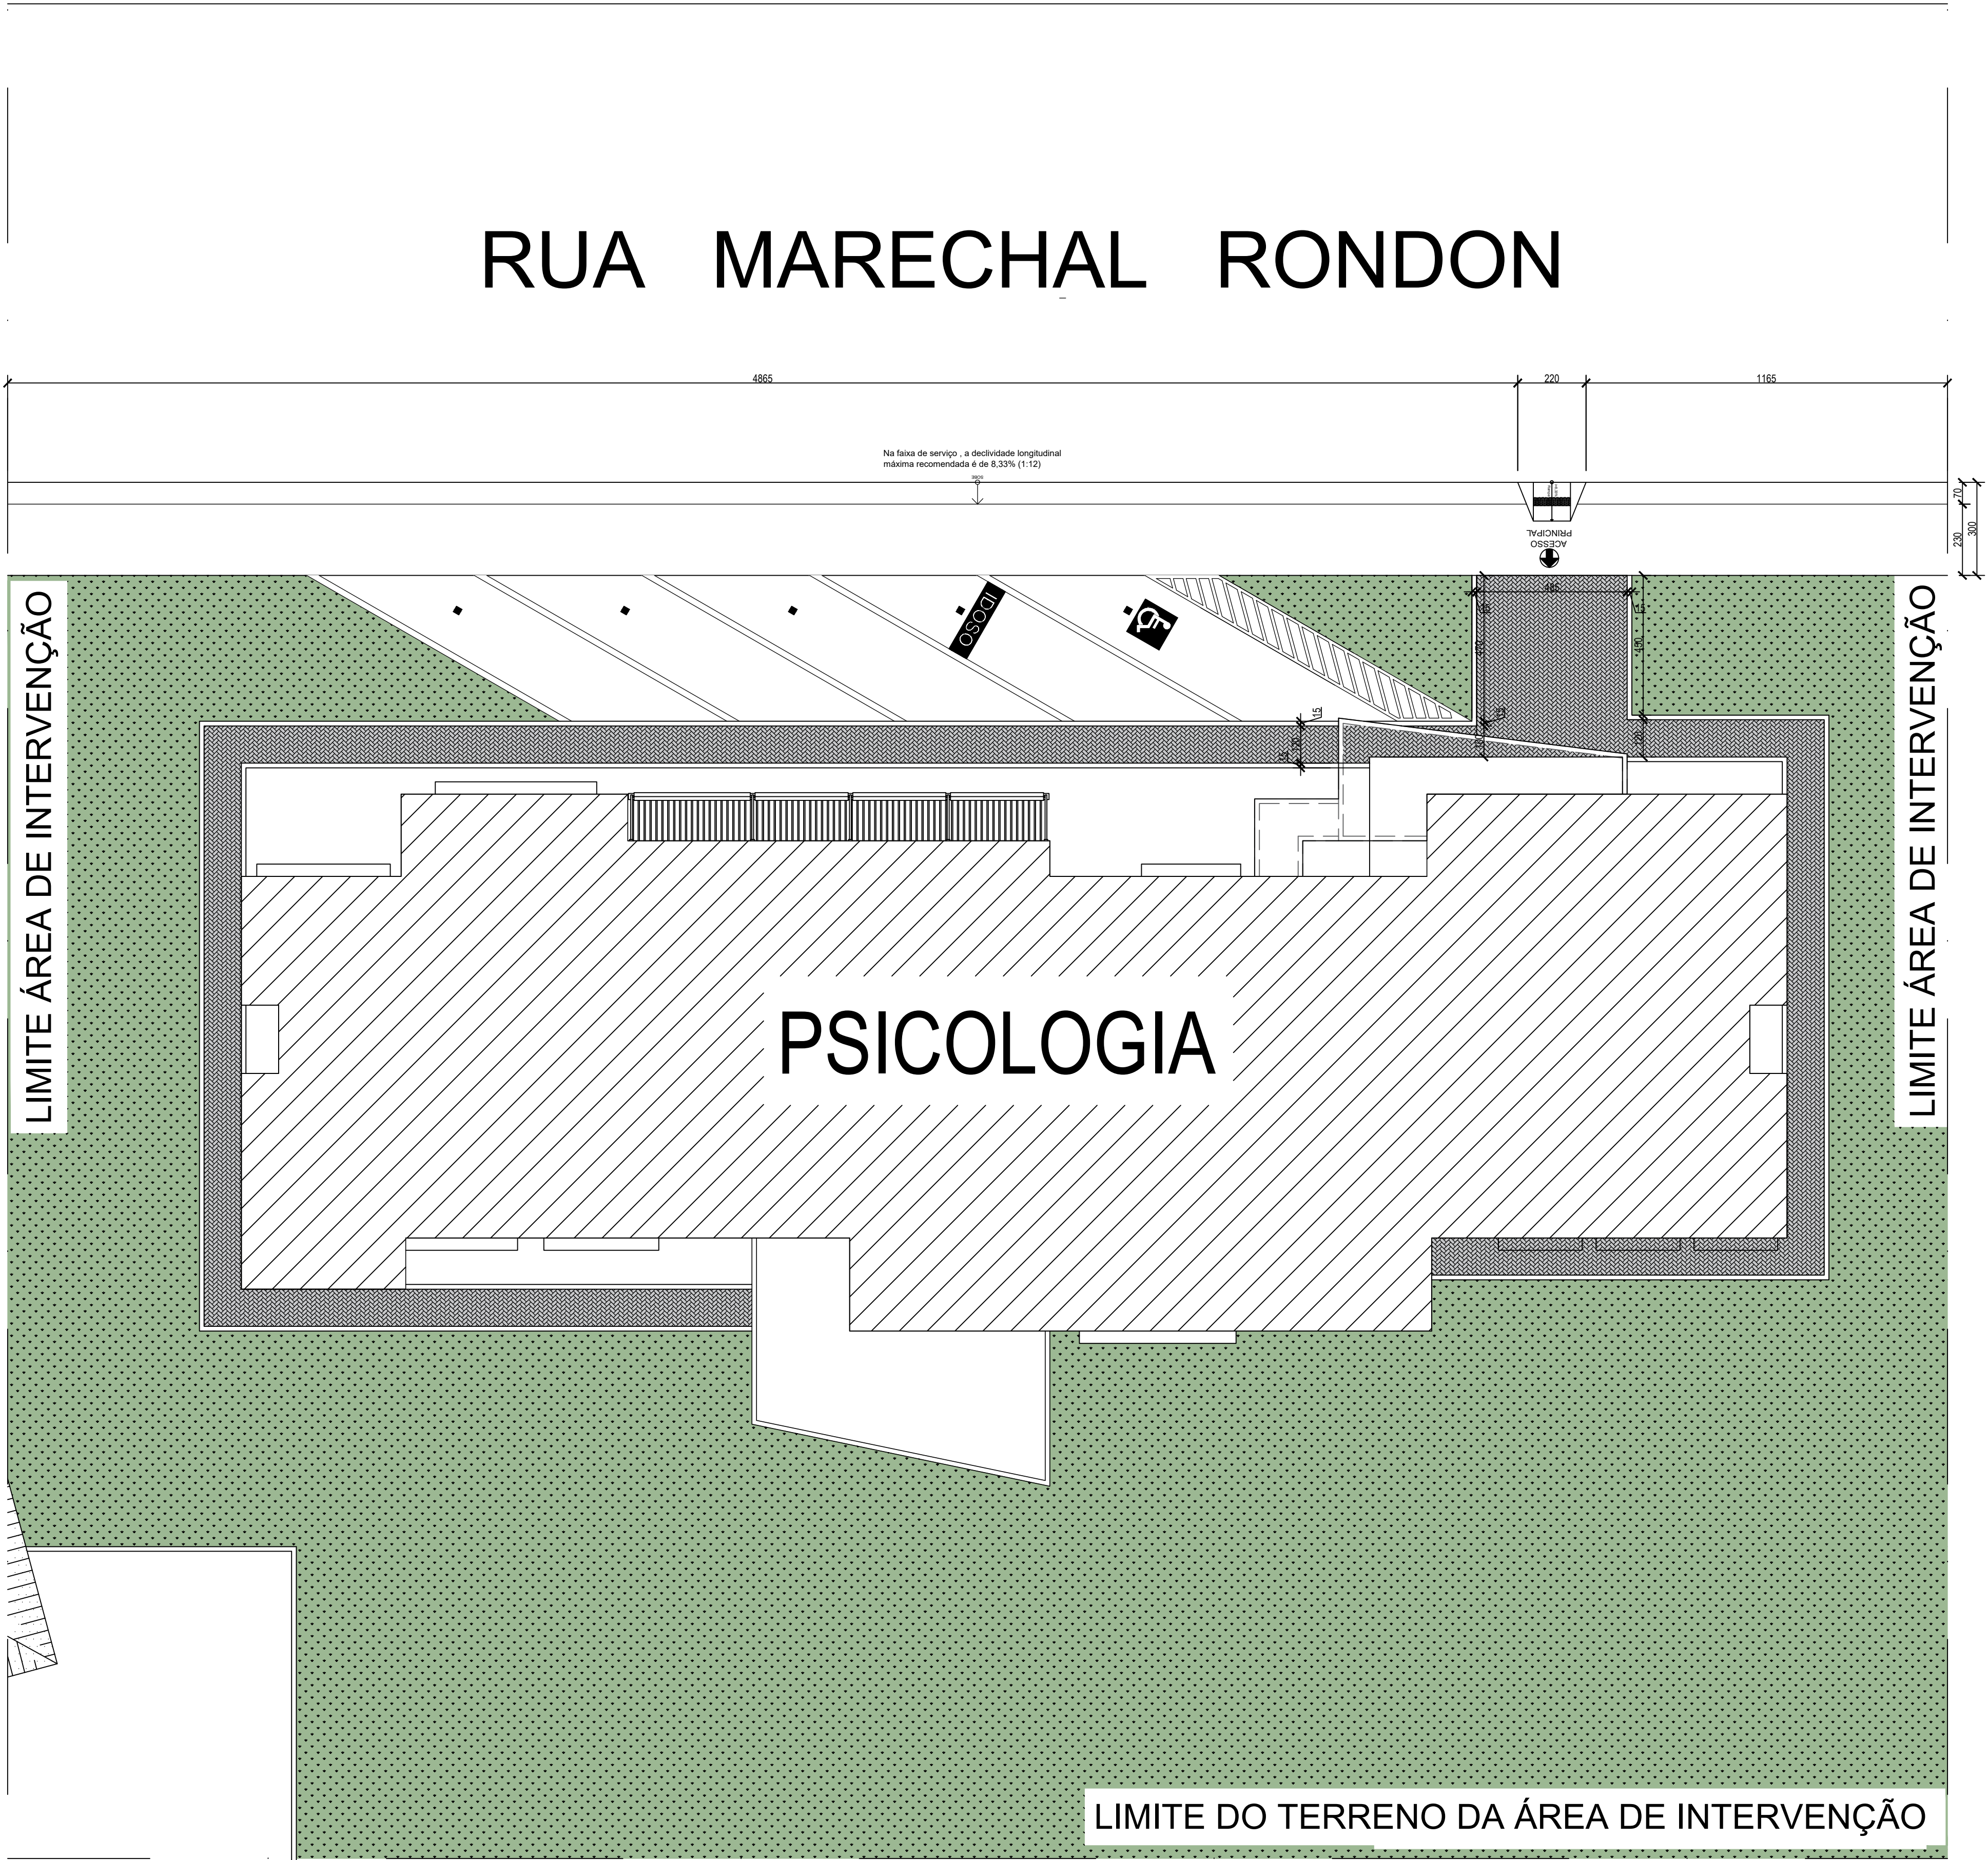

1 PLANTA BAIXA DA CALÇADA
esc.: 1: 50

LEGENDA

SOLO NATURAL GRAMA

CALÇADA A SER READEQUADA

NOTA IMPORTANTE

-A CALÇADA EXISTENTE POSSUI LARGURA DE 2,60 M E SERÁ READEQUADA PARA PARA ATENDER ÀS EXIGÊNCIAS DO CÓDIGO DE OBRAS DO MUNICÍPIO.
-VERIFICAR AS MEDIDAS NA PLANTA.

LEI ORDINÁRIA Nº 3067 DE 28 DE JUNHO DE 2010

O PASSEIO É COMPOSTO POR TRÊS FAIXAS A SABER: ALTERAÇÃO FEITA PELO ART. 6º. - LEI ORDINÁRIA Nº 3218 DE 20 DE SETEMBRO DE 2011.

- FAIXA DE SERVIÇO COM LARGURA DE 0,70 M (SETENTA CENTÍMETROS) CONTADOS DO MEIO FIO EM DIREÇÃO À TESTADA DO IMÓVEL; INCLUSÃO FEITA PELO ART. 6º. - LEI ORDINÁRIA Nº 3218 DE 20 DE SETEMBRO DE 2011.

- FAIXA TRANSITÁVEL COM LARGURA 1,60 M (UM METRO E SESENTA CENTÍMETROS) CONTADOS A PARTIR DA FAIXA DE SERVIÇO EM DIREÇÃO À TESTADA IMÓVEL; INCLUSÃO FEITA PELO ART. 6º. - LEI ORDINÁRIA Nº 3218 DE 20 DE SETEMBRO DE 2011.

- FAIXA DE ACESSO COM LARGURA IGUAL AO RESTANTE DO PASSEIO (DESCONTADOS OS 2,30 M DOIS METROS E TRINTA CENTÍMETROS DAS FAIXAS DE SERVIÇO E TRANSITÁVEL) CONTADOS A PARTIR DA FAIXA TRANSITÁVEL EM DIREÇÃO À TESTADA DO IMÓVEL

APROVAÇÃO:

SERVIÇO PÚBLICO FEDERAL
UNIVERSIDADE FEDERAL DE JATAÍ
SEINFRA SECRETARIA DE INFRAESTRUTURA
CÂMPUS JATOBÁ - CIDADE UNIVERSITÁRIA
BR - 364 Km 195 Nº 3.800 JATAÍ - (064)3606-8205
CEP 75.801-615

tipo: PROJETO ARQUITETURA

local: Câmpus Riachuelo - SPA - SERVIÇO DE PSICOLOGIA APLICADA

endereço: RUA RIACHUELO QDA- 20 LT - ÁREA - Nº 1.530 - SETOR SAMUEL
GRAHAM - JATAÍ - GO - CEP 75.804-020

PROPRIETÁRIO: UNIVERSIDADE FEDERAL DE JATAÍ - CNPJ-35.840.859/0001-30

RESPONSÁVEL TÉCNICO: THAYLLA MIRRALY DA SILVA NUNES CAU-PI A273144-4

RESPONSÁVEL TÉCNICO PELA OBRA: ENGº CARLOS AUGUSTO CARDOSO LIMA CREA-PI 1919568/27


CONTEÚDO	PLANTA DE PERMEABILIDADE DO SOLO	Câmpus Riachuelo
----------	----------------------------------	------------------

00		
REV.		
DATA	DESENHO:	ESCALA
Abril / 2025	Ana Elisa Moraes Azeredo Souza	INDICADAS
No. DO PROCESSO	TIPO DE ALVARÁ	NÚMERO DE PAVIMENTOS
	Alvará Rápido	01


QUADRO DE ÁREAS			PRANCHA 14/15
Á. Terreno total da universidade	41.146,45 m²		
Á. Terreno da intervenção	4.374,50 m²		
Área Total da construção	751,83 m²		
Área de Cobertura	777,19 m²		
Á. Permeável	1.320,72 m²	30 %	
Taxa de ocupação	17,18 %		
Coefficiente de aproveitamento	0,17		

Aprovação/Data Unidade Gerência de Projetos


Todos os direitos reservados ao SEINFRA/PROAD/UFJ. O projeto poderá ser utilizado somente no local designado nas plantas.

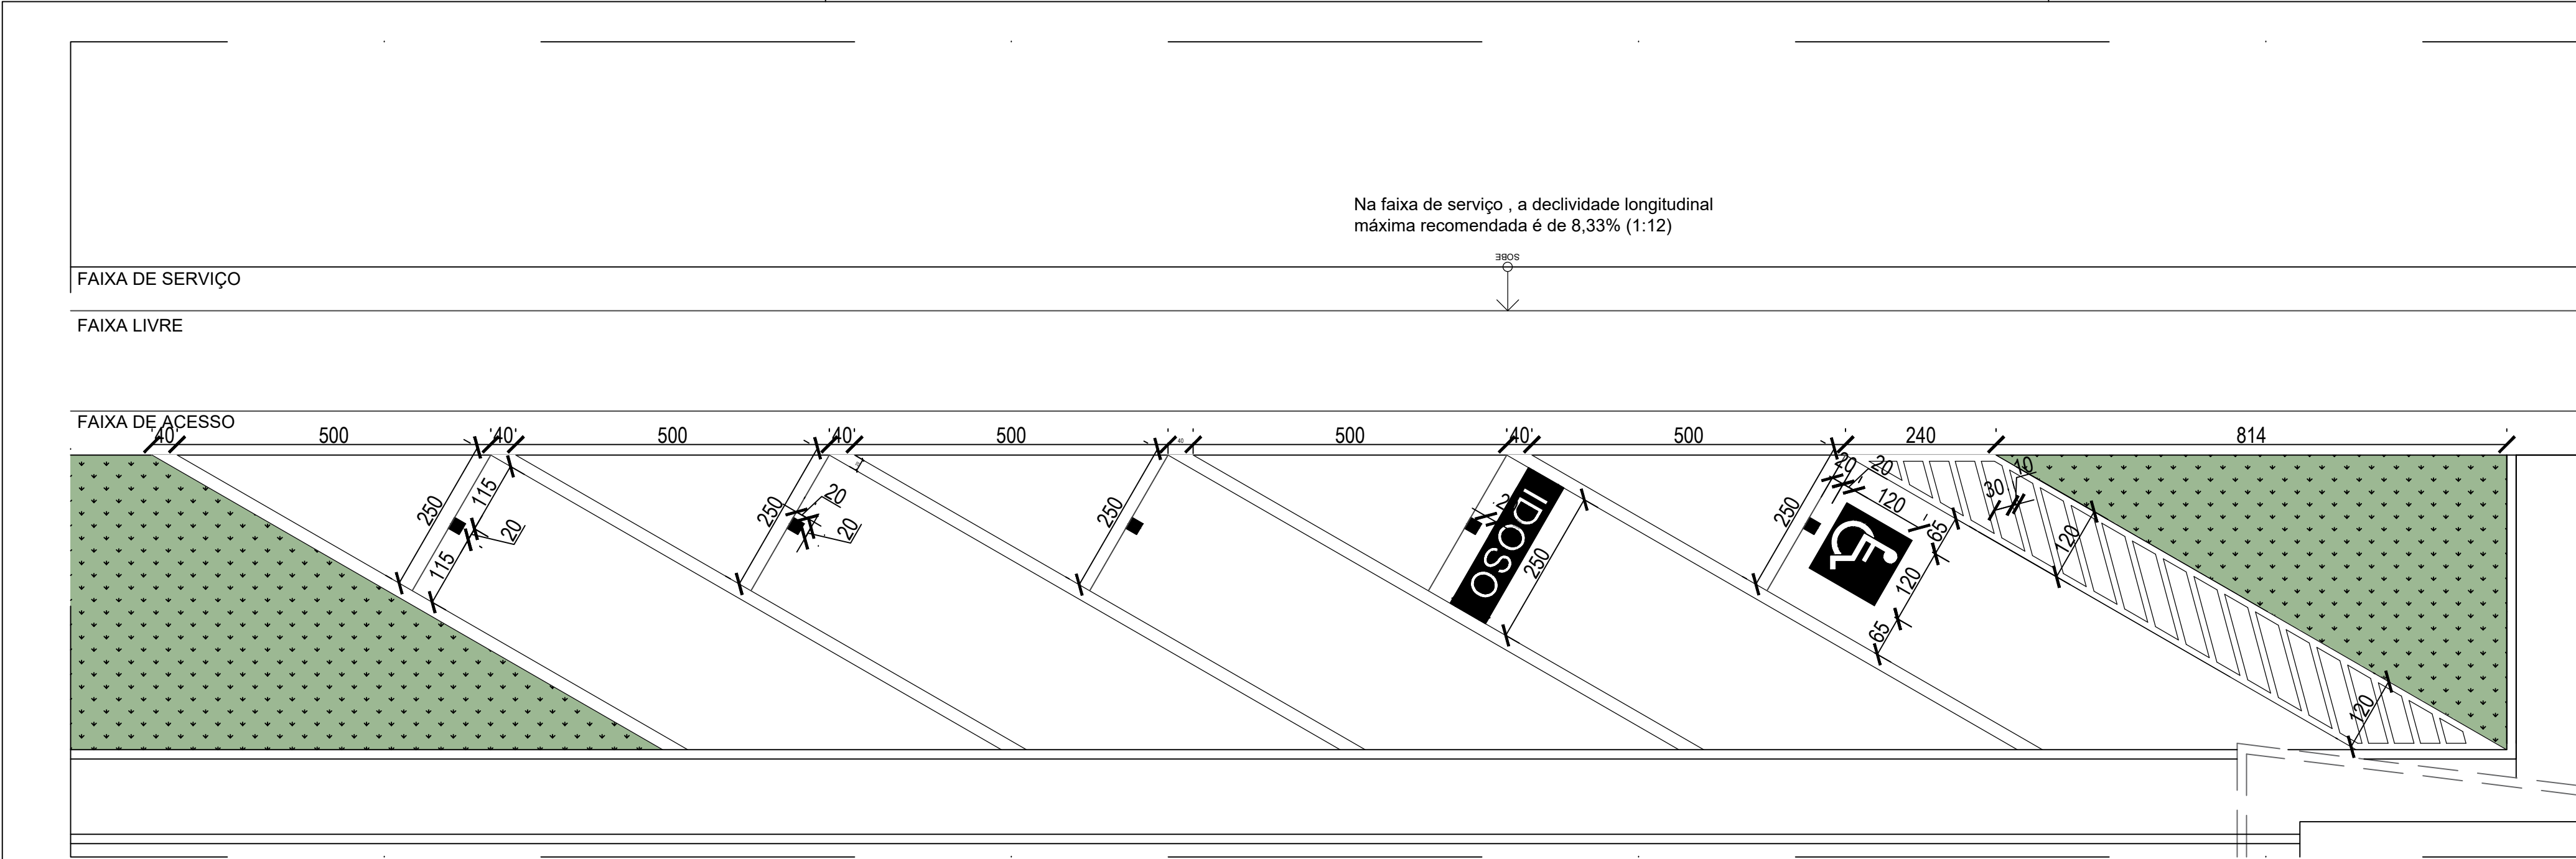


1 DET. ESTACIONAMENTO
esc.: 1: 75

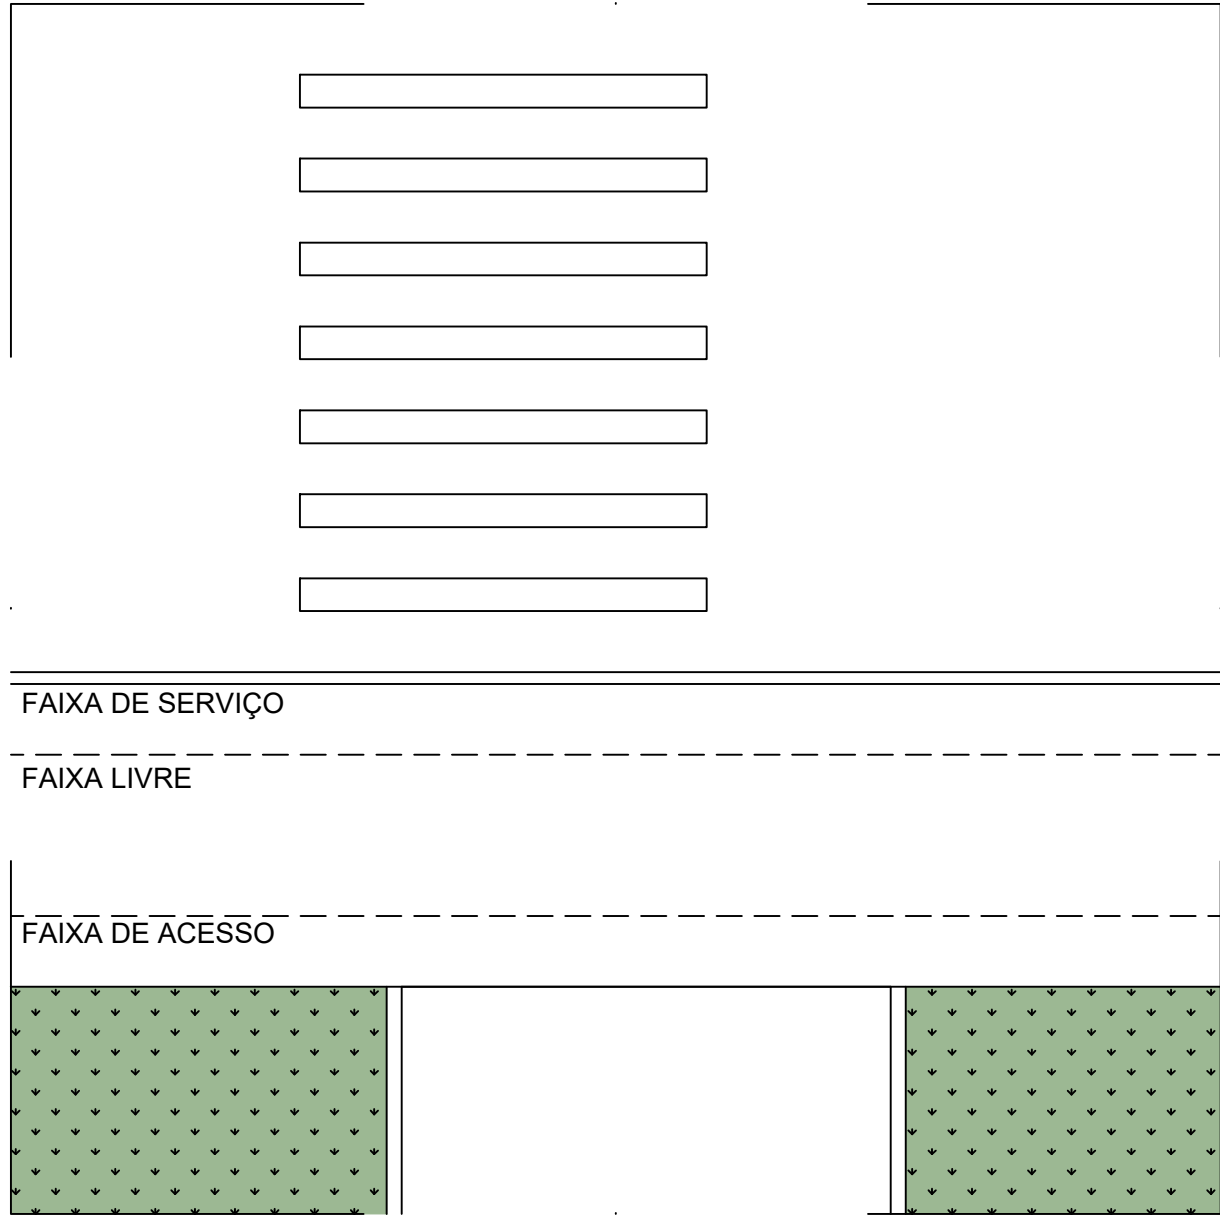

2 DET. CALÇADA PLANTA BAIXA
esc.: 1: 75

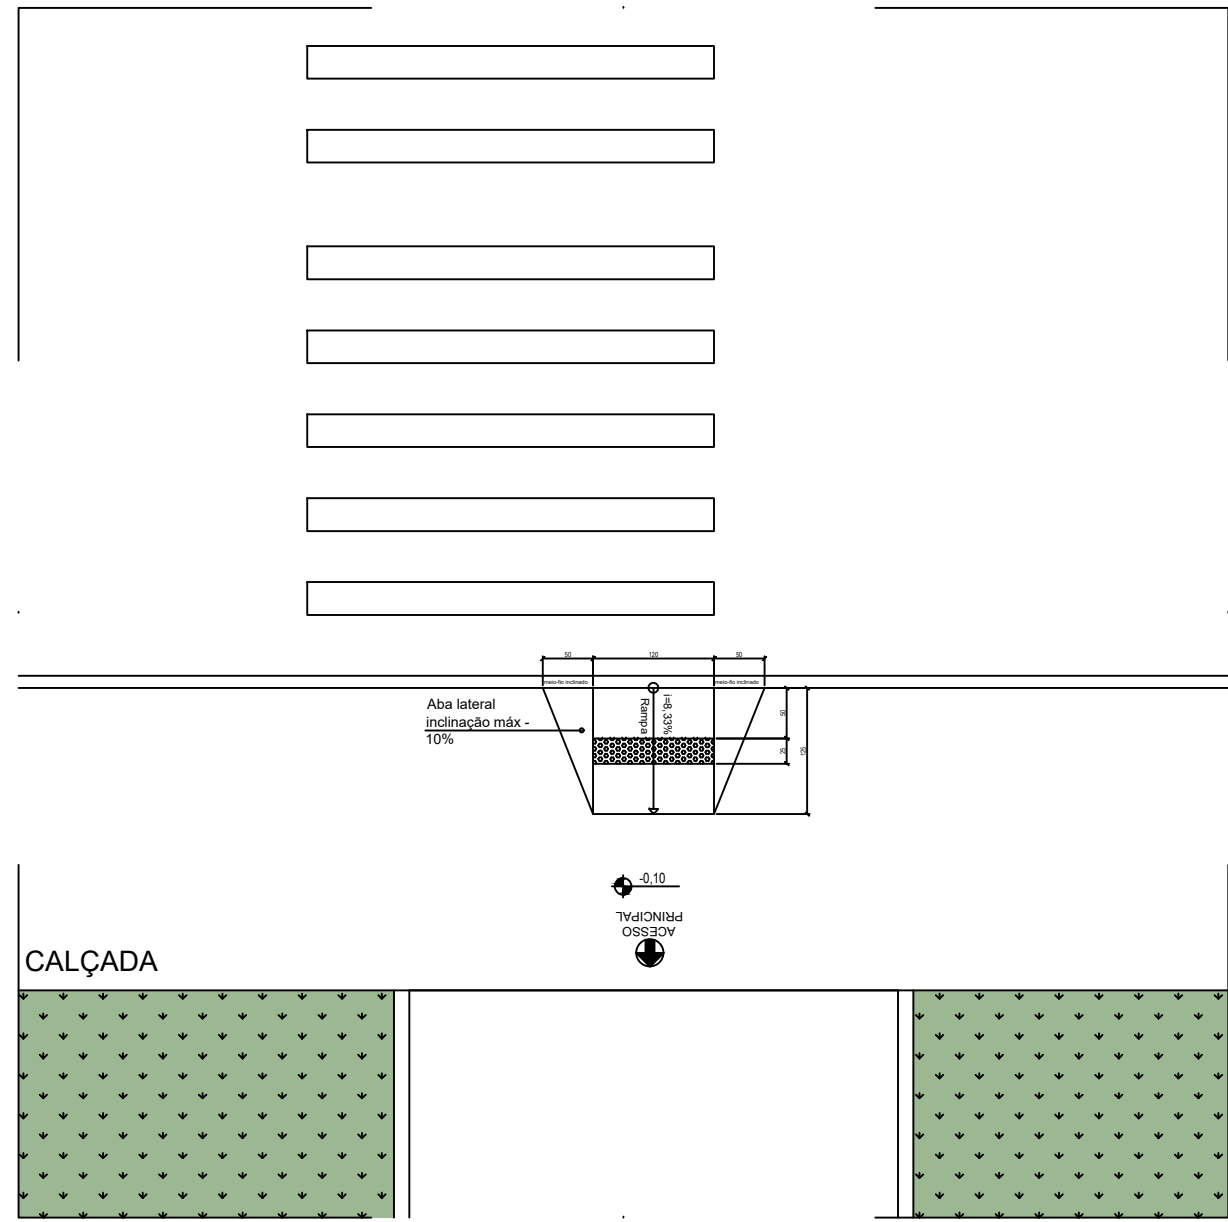

2 DET. REBAIXO DO MEIO FIO
esc.: 1: 75

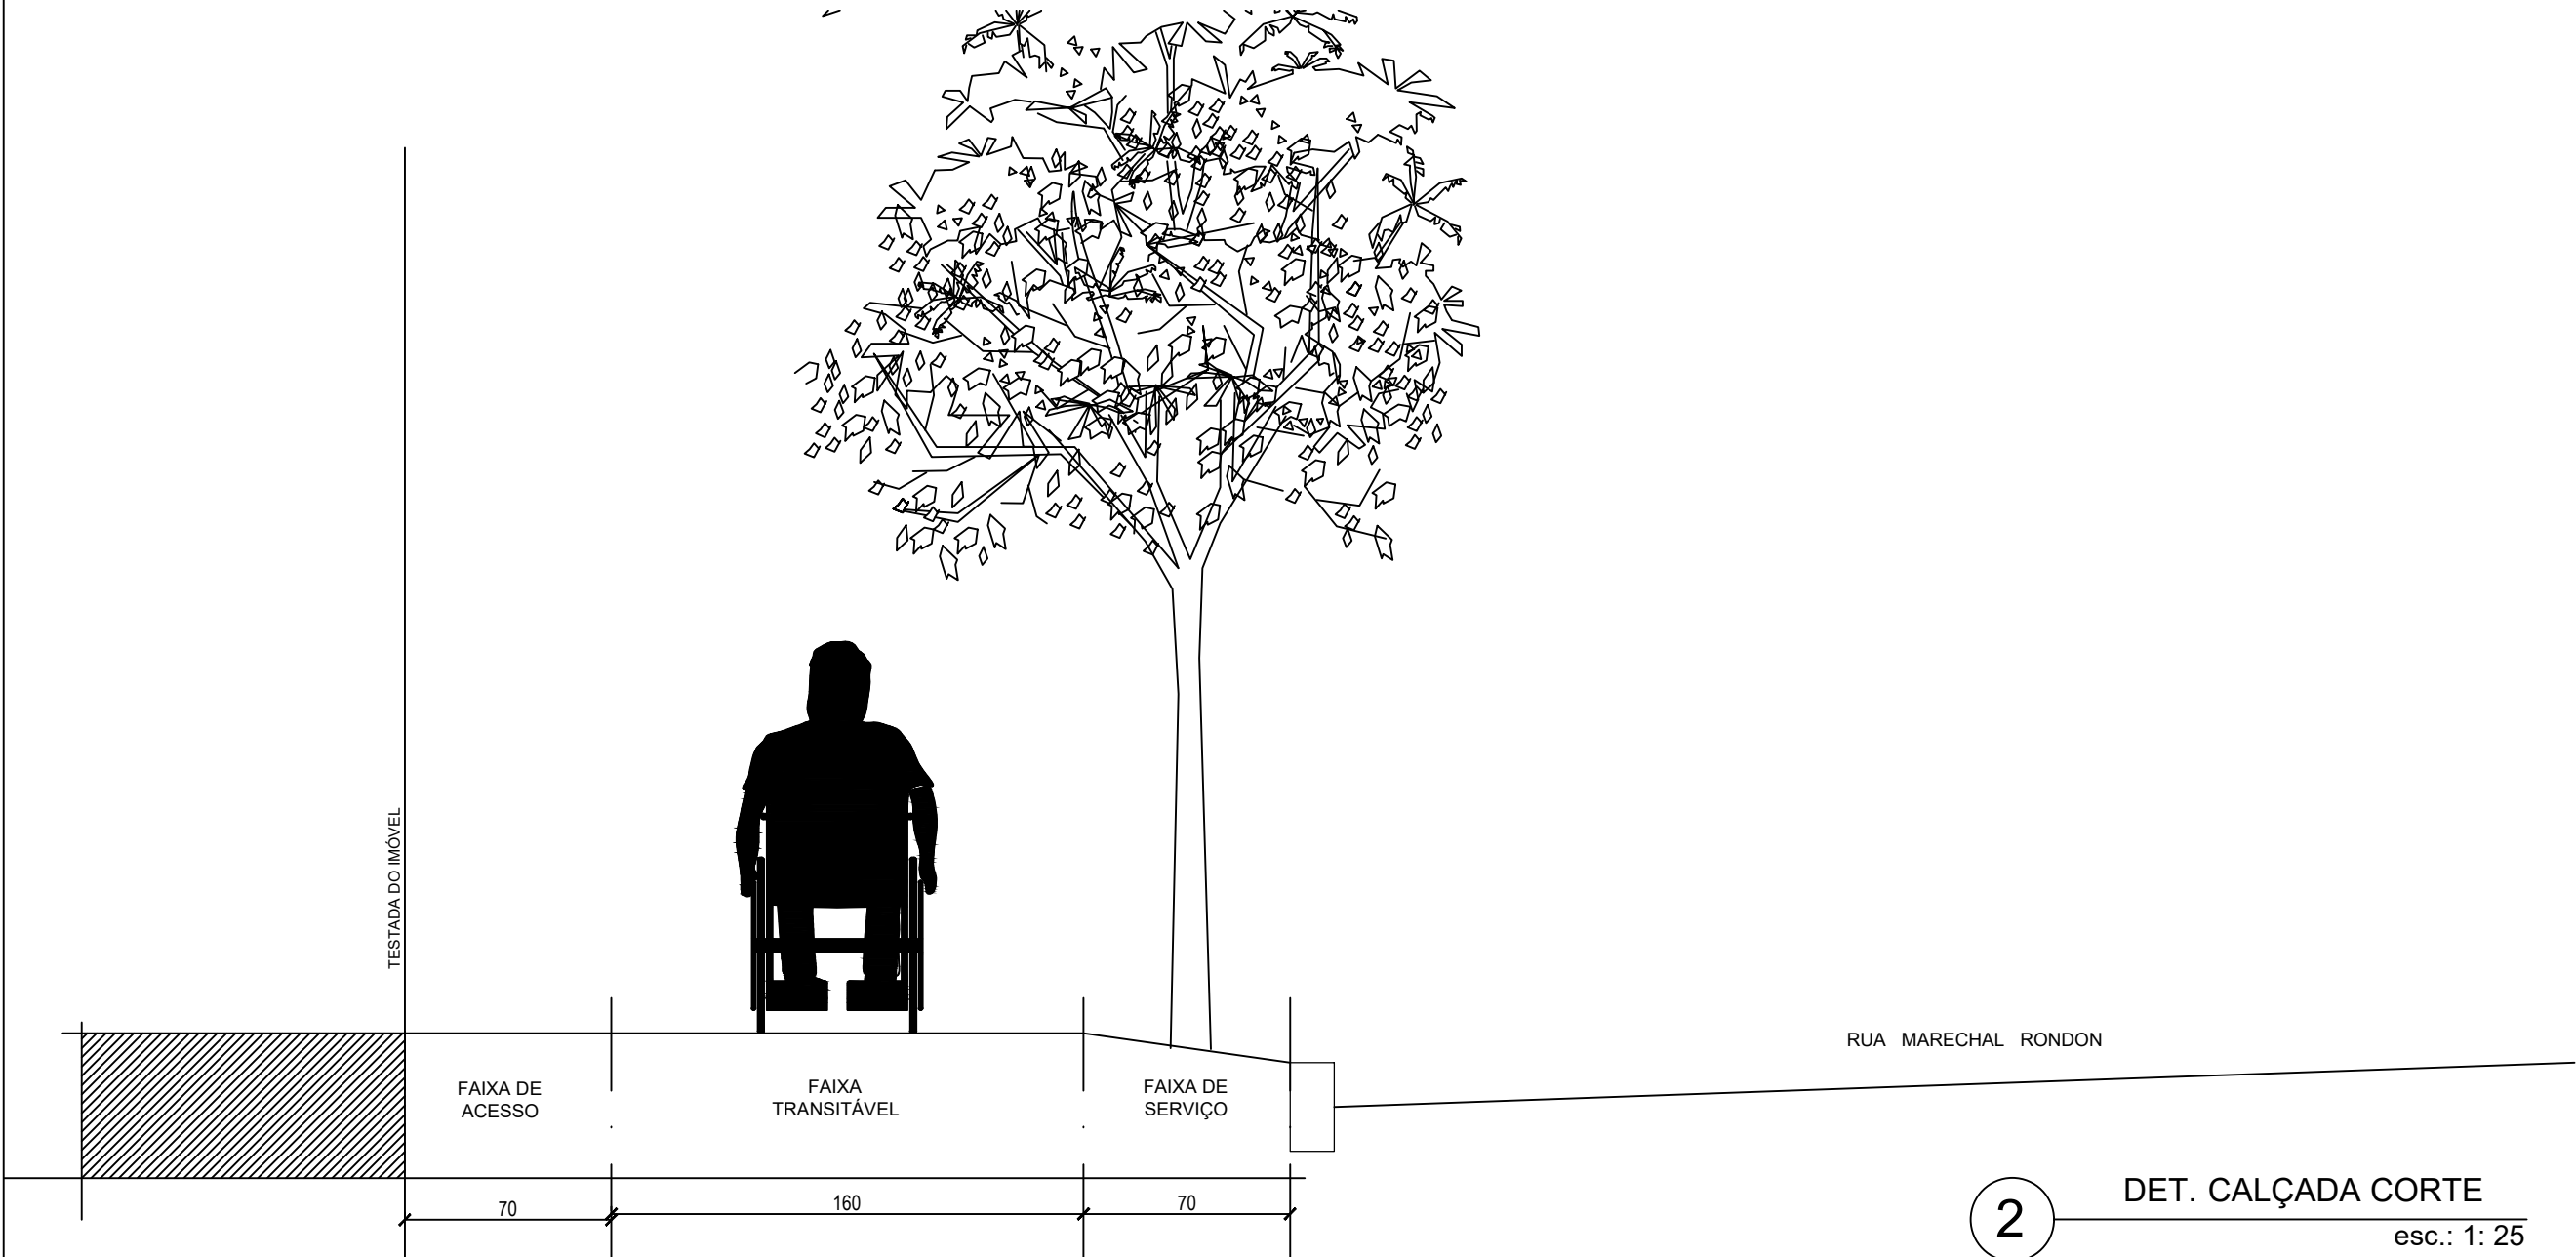

2 DET. CALÇADA CORTE
esc.: 1: 25

LEGENDA

SOLO NATURAL GRAMA

CALÇADA A SER READEQUADA

NOTA IMPORTANTE

-A CALÇADA EXISTENTE POSSUI LARGURA DE 2,60 M E SERÁ READEQUADA PARA PARA ATENDER ÀS EXIGÊNCIAS DO CÓDIGO DE OBRAS DO MUNICÍPIO.
-VERIFICAR AS MEDIDAS NA PLANTA.

LEI ORDINÁRIA Nº 3067 DE 28 DE JUNHO DE 2010

O PASSEIO É COMPOSTO POR TRÊS FAIXAS A SABER: ALTERAÇÃO FEITA PELO ART. 6º. - LEI ORDINÁRIA Nº 3218 DE 20 DE SETEMBRO DE 2011.

- FAIXA DE SERVIÇO COM LARGURA DE 0,70 M (SETENTA CENTÍMETROS) CONTADOS DO MEIO FIO EM DIREÇÃO À TESTADA DO IMÓVEL; INCLUSÃO FEITA PELO ART. 6º. - LEI ORDINÁRIA Nº 3218 DE 20 DE SETEMBRO DE 2011.

- FAIXA TRANSITÁVEL COM LARGURA 1,60 M (UM METRO E SESSENTA CENTÍMETROS) CONTADOS A PARTIR DA FAIXA DE SERVIÇO EM DIREÇÃO À TESTADA IMÓVEL; INCLUSÃO FEITA PELO ART. 6º. - LEI ORDINÁRIA Nº 3218 DE 20 DE SETEMBRO DE 2011.

- FAIXA DE ACESSO COM LARGURA IGUAL AO RESTANTE DO PASSEIO (DESCONTADOS OS 2,30 M DOIS METROS E TRINTA CENTÍMETROS DAS FAIXAS DE SERVIÇO E TRANSITÁVEL) CONTADOS A PARTIR DA FAIXA TRANSITÁVEL EM DIREÇÃO À TESTADA DO IMÓVEL

APROVAÇÃO:

SERVIÇO PÚBLICO FEDERAL
UNIVERSIDADE FEDERAL DE JATAÍ
SEINFRA SECRETARIA DE INFRAESTRUTURA
CÂMPUS JATOBÁ - CIDADE UNIVERSITÁRIA
BR - 364 Km 195 Nº 3.800 JATAÍ - (064)3606-8205
CEP 75.801-615

UFJ
UNIVERSIDADE
FEDERAL DE JATAÍ

tipo: PROJETO ARQUITETURA

local: Câmpus Riachuelo - SPA - SERVIÇO DE PSICOLOGIA APLICADA

endereço: RUA RIACHUELO QDA- 20 LT - ÁREA - Nº 1.530 - SETOR SAMUEL
GRAHAM - JATAÍ - GO - CEP 75.804-020

PROPRIETÁRIO: UNIVERSIDADE FEDERAL DE JATAÍ - CNPJ-35.840.859/0001-30

RESPONSÁVEL TÉCNICO: THAYLLA MIRRALY DA SILVA NUNES CAU-PI A273144-4

RESPONSÁVEL TÉCNICO PELA OBRA: ENGº CARLOS AUGUSTO CARDOSO LIMA CREA-PI: 1919568727

CONTEÚDO		Câmpus Riachuelo	
PLANTA DE PERMEABILIDADE DO SOLO			
00			
REV.			
DATA		DESENHO	ESCALA
Abril / 2025		Ana Elisa Moraes Azeredo Souza	INDICADAS
No. DO PROCESSO		TIPO DE ALVARÁ	NÚMERO DE PAVIMENTOS
		Alvará Rápido	01
QUADRO DE ÁREAS			PRANCHA <