
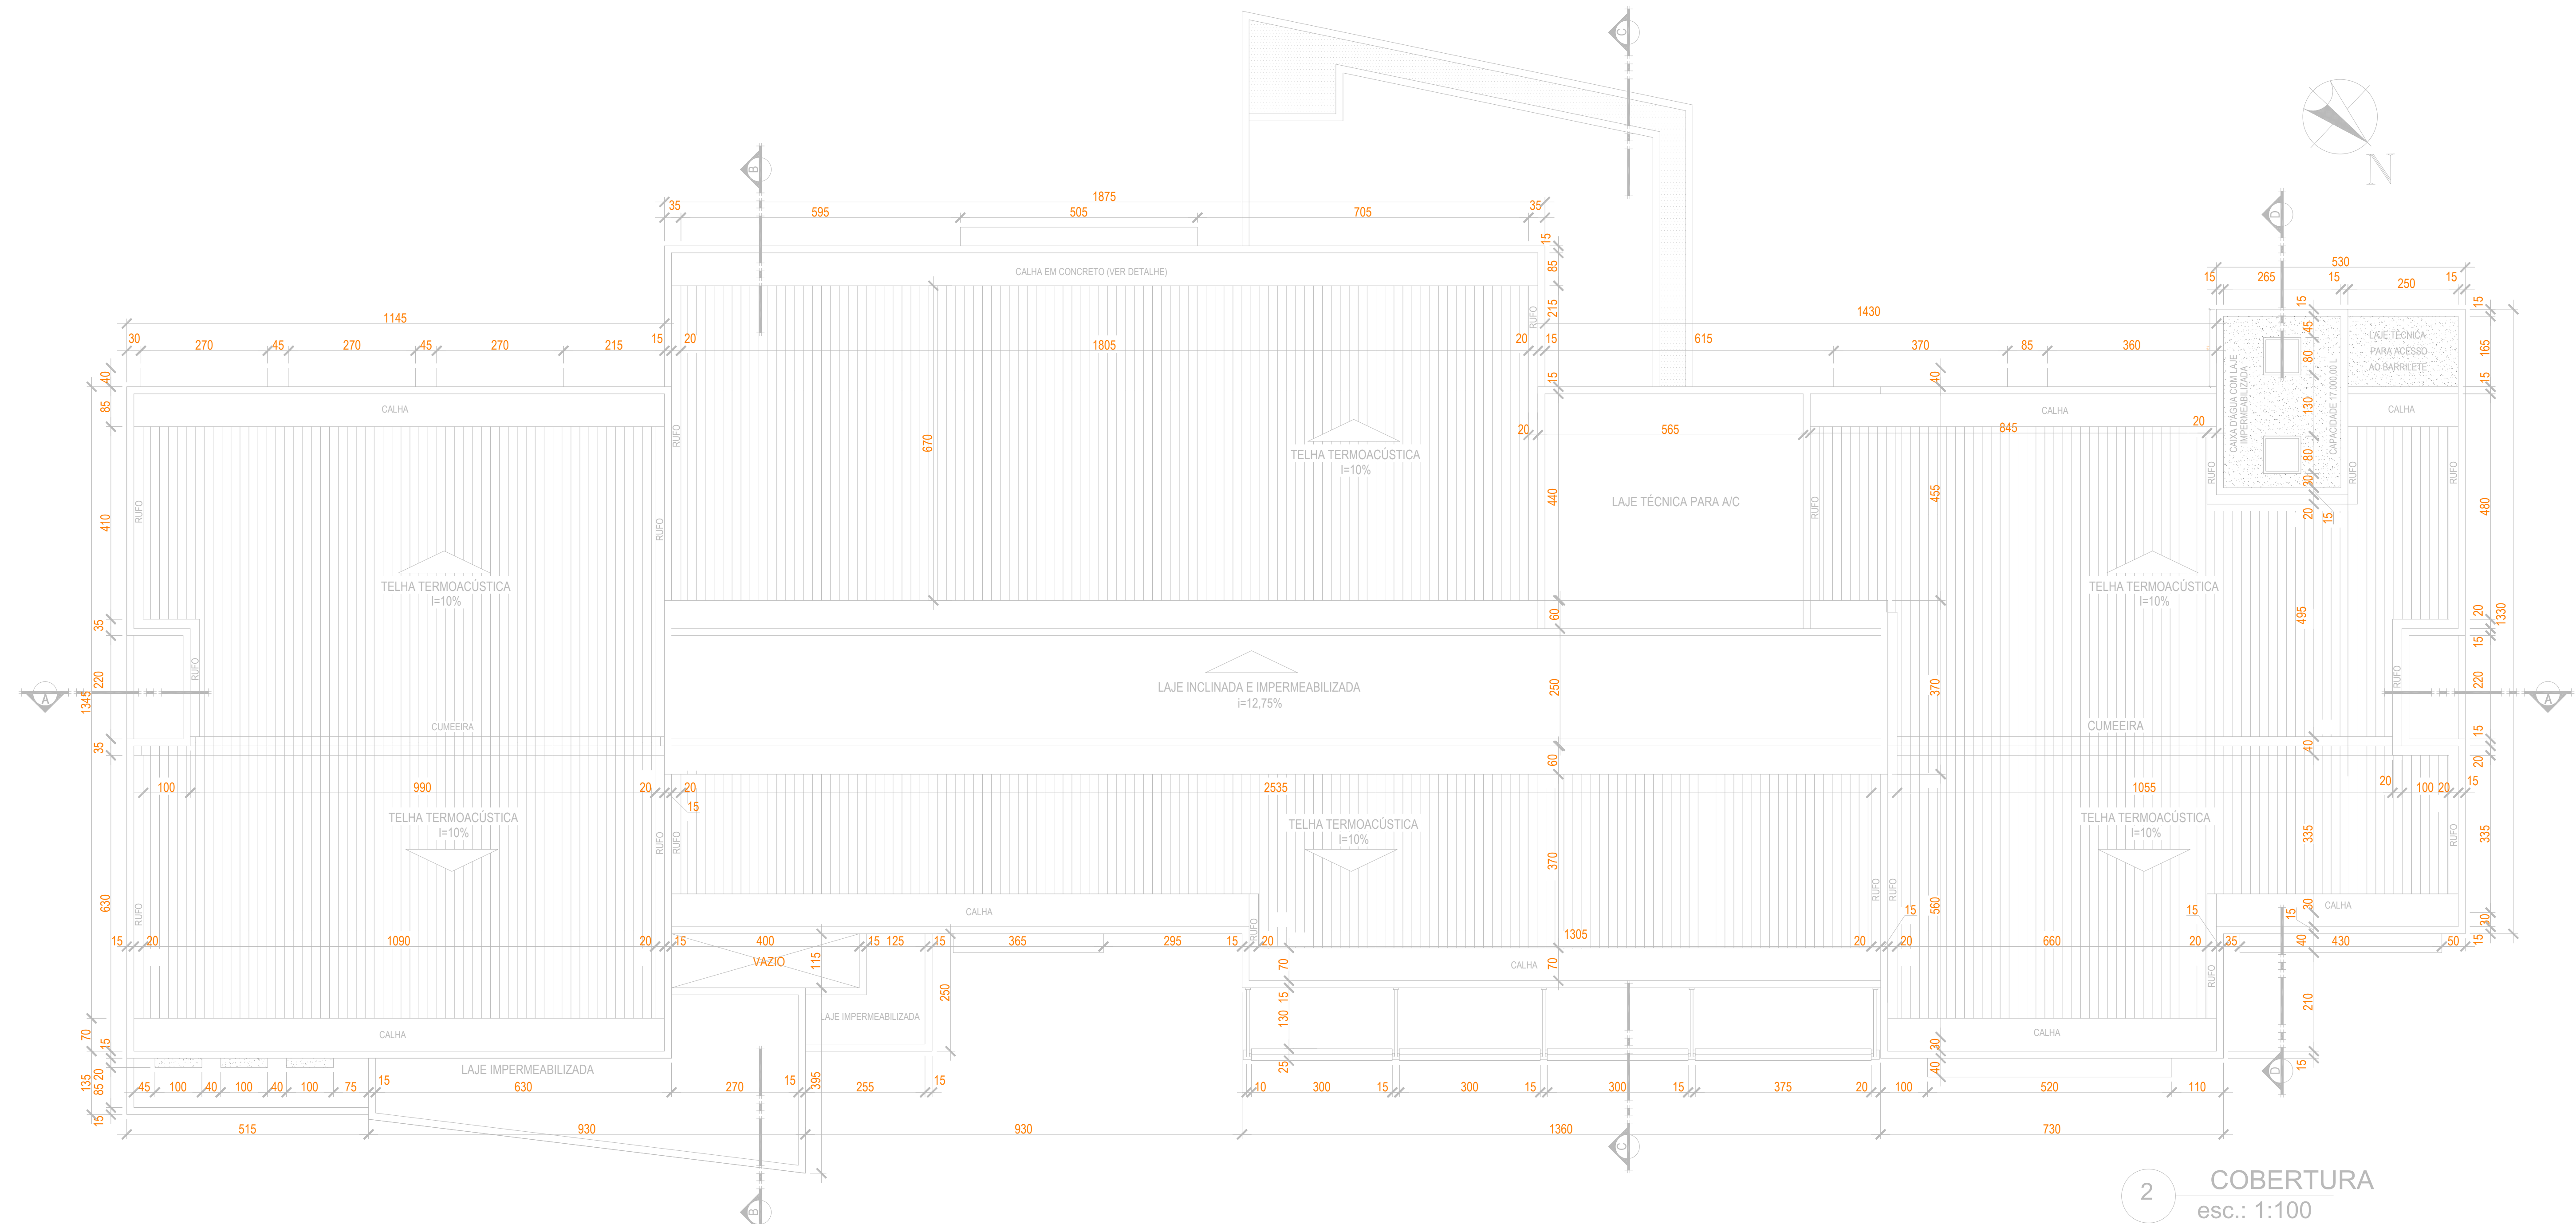


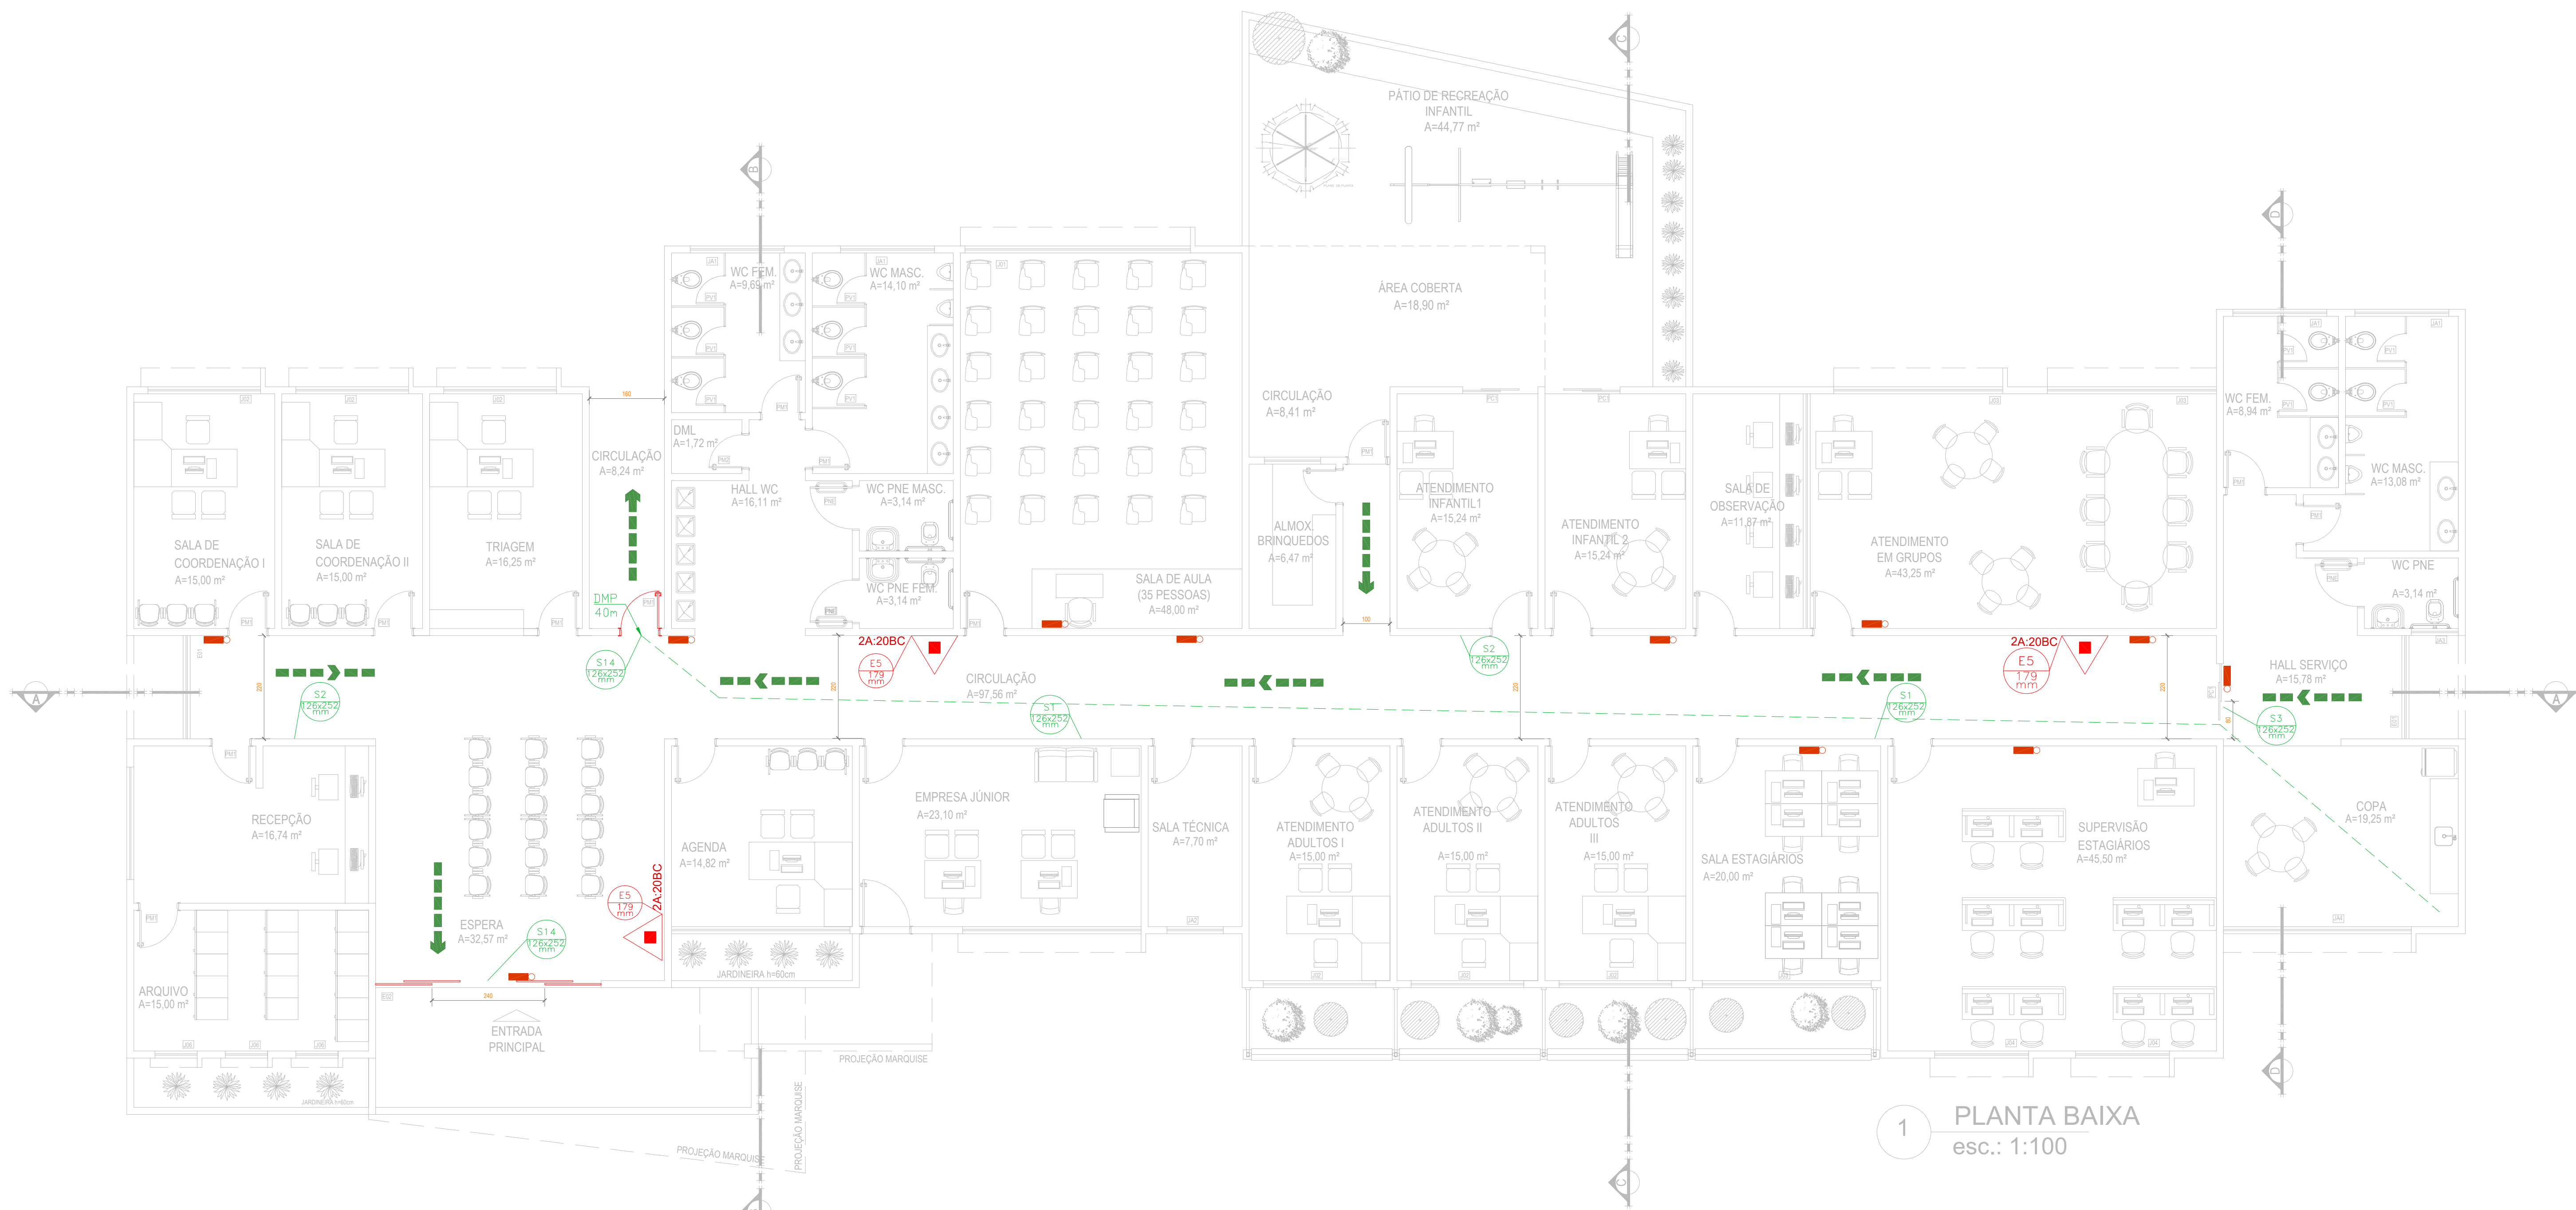

QUADRO RESUMO DAS MEDIDAS DE SEGURANÇA	
EXTINTORES NT 21	Pd ABC - 2A/20BC
ILUMINAÇÃO DE EMERGÊNCIA	OBEDECERÁ A NT 18 AUTONOMIA MÍNIMA DE 1 HORA
SINALIZAÇÃO DE EMERGÊNCIA EXTINTORES NT 21	CONFORME NORMA TÉCNICA NT 20
SAÍDAS DE EMERGÊNCIA	CONFORME NORMA TÉCNICA NT 11
SEGURANÇA ESTRUTURAL CONTRA INCÊNDIO E PÂNICO	CONFORME NORMA TÉCNICA NT 08
CONTROLE DE MATERIAIS DE ACABAMENTO	CONFORME NORMA TÉCNICA NT 10

CLASSIFICAÇÃO			
GRUPO	Ocupação	Descrição	Exemplos
H	Serviço de Saúde e Institucional	Atividades de psicologia e psicanálise	Clínica

Ocupação/uso	Divisão	Risco	Carga de Incêndio em MJ/m²
Serviço de Saúde e Institucional	H-6	BAIXO	200

CONTROLE DE MATERIAIS DE ACABAMENTO E REVESTIMENTO (NT 10)		
PISO	ACABAMENTO REVESTIMENTO	CLASSE I, IIA, IIA ou IVA
PAREDE	ACABAMENTO REVESTIMENTO	CLASSE I, IIA ou IIIA
TETO E FORRO	ACABAMENTO REVESTIMENTO	CLASSE I ou IIA

LEGENDA DE SINALIZAÇÃO	
S1	Saída de emergência - Indicação de sentido - Dimensões mínimas: L=1,5 H - Especialmente para ser fixado em colunas.
S2	Saída de emergência - Indicação de sentido - Dimensões mínimas: L=2,0 H
S3	Saída de emergência - Indicação de uma saída de emergência a ser fixada acima da porta, para indicar o seu acesso.
E5	Equipamentos - Extintor de incêndio - Indicação da localização dos extintores de incêndio.
S14	Saída de emergência - Indicação da saída com ou sem complementação do pictograma fotoluminescente.
M1	Indicação dos sistemas de proteção contra incêndio existentes na edificação

LEGENDA	
EXTINTOR PORTÁTIL DE PÓ QUÍMICO SECO (PQS ABC) - 6kg / 2-A: 20-BC	
ROTA DE FUGA - SAÍDA FINAL	
ROTA DE FUGA - DIREÇÃO A SEGUIR	
PONTO DE ILUMINAÇÃO DE EMERGÊNCIA COM 02 LÂMPADAS FLUORESCENTES 9W	

ESTADO DE GOIÁS
CORPO DE BOMBEIROS MILITAR
PROCESSO N.º 99.683 / 25


1 (X) Aprovação inicial de projeto.
2 (X) Substituição de Projeto. Protocolo original nº
3 (X) Com C.T./C.T.D. Protocolo nº
4 (X) Projeto de Arquiteto. Data de construção da edificação:
5 (X) Somente para edificações comprovadamente construídas em data anterior a 10/03/2007, conforme NT-43.

ANALISADO E APROVADO
DIGITALMENTE POR:


NOME: 1º TEN QOA 01.263 CÉSAR
DATA: 09/10/2025
CÓDIGO: b552a26d1076

Escaneie o QR CODE ao lado ou acesse o site <https://gob.bombeiros.goias.br/verificacao-digital-proto-25> para verificar a autenticidade da aprovação utilizando o código verificador.


Nº	DATA	ASSUNTO DA REVISÃO	RESPONSÁVEL
REVISÕES			
PROPRIETÁRIO: UNIVERSIDADE FEDERAL DE JATÁI			
UNIDADE GESTORA: UNIVERSIDADE FEDERAL DE JATÁI - GO			
OBRA: CONSTRUÇÃO DA CLÍNICA DE SERVIÇO DE PSICOLOGIA APLICADA (SPA) DA UFJ.			
MUNICÍPIO: JATÁI		ESTADO: GOIÁS	
Cidade: Rua Leo Linco, Qd. 0019, Lt. Área, N.º 45, Comp. Porto N.º 01, Setor Samuel Graham		TIPO: CONSTRUÇÃO	
PROPRIETÁRIO: UNIVERSIDADE FEDERAL DE JATÁI		RESPONSÁVEL TÉCNICO: CARPLAN ENGENHARIA E PROJETOS	
NOME: GABRIEL FERNANDES SOUSA		NOME: CARLOS AUGUSTO CARDOSO LIMA	
CPF: 42.386.503/01-14		CPF: 020.808.000-00	
CREA-PI: 191566727		CREA-PI: 191566727	
ENGENHEIRO: ANTONIO HAIL LOPES, SR. JOSUEI		ENGENHEIRO: ANTONIO HAIL LOPES, SR. JOSUEI	
CEP: 64.049-200		CEP: 64.049-200	
E-MAIL: GABRIEL.FERNANDES@UFJAT.GO.PE		E-MAIL: GABRIEL.FERNANDES@UFJAT.GO.PE	
TELEFONE: (86) 9918-9162		TELEFONE: (86) 9918-9162	
AUTOR DO PROJETO: REG. PROFIS: ENG. RONNIELLY MELO ESCORCIO DE BRITO		PROJETO: PROJETO DE COMBATE A INCÊNDIO E PÂNICO	
RESPONSÁVEL TÉCNICO: ENG. CARLOS A.C. LIMA		REFERÊNCIA: PLANTA BAIXA E DE COBERTURA	
REG. PROFIS: CREA-PI 191566727		DESENHO: PLANTA PCI	
CARPLAN ENGENHARIA E PROJETOS LTDA		DATA: MAIO/2025	
REPRESENTANTE: CARLOS AUGUSTO CARDOSO LIMA		ESCALA DO DESENHO: Como Indicado	
CPF: 42.386.503/01-14		ARQUIVO: UFJAT_GO.PE.PCI	
CREA-PI: 191566727		REFERÊNCIA: 01/03	
ENGENHEIRO: ANTONIO HAIL LOPES, SR. JOSUEI			
CEP: 64.049-200			
E-MAIL: GABRIEL.FERNANDES@UFJAT.GO.PE			
TELEFONE: (86) 9918-9162			

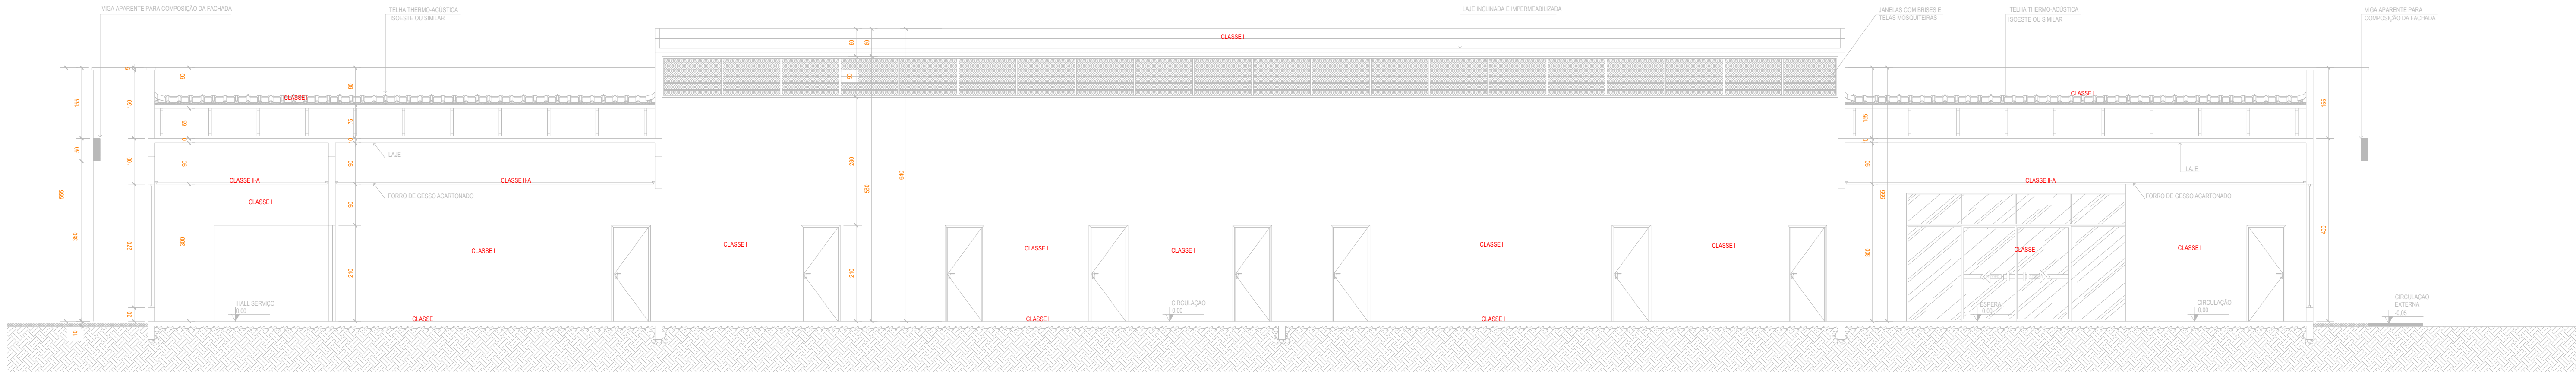


5 CORTE A-A
esc.: 1:100

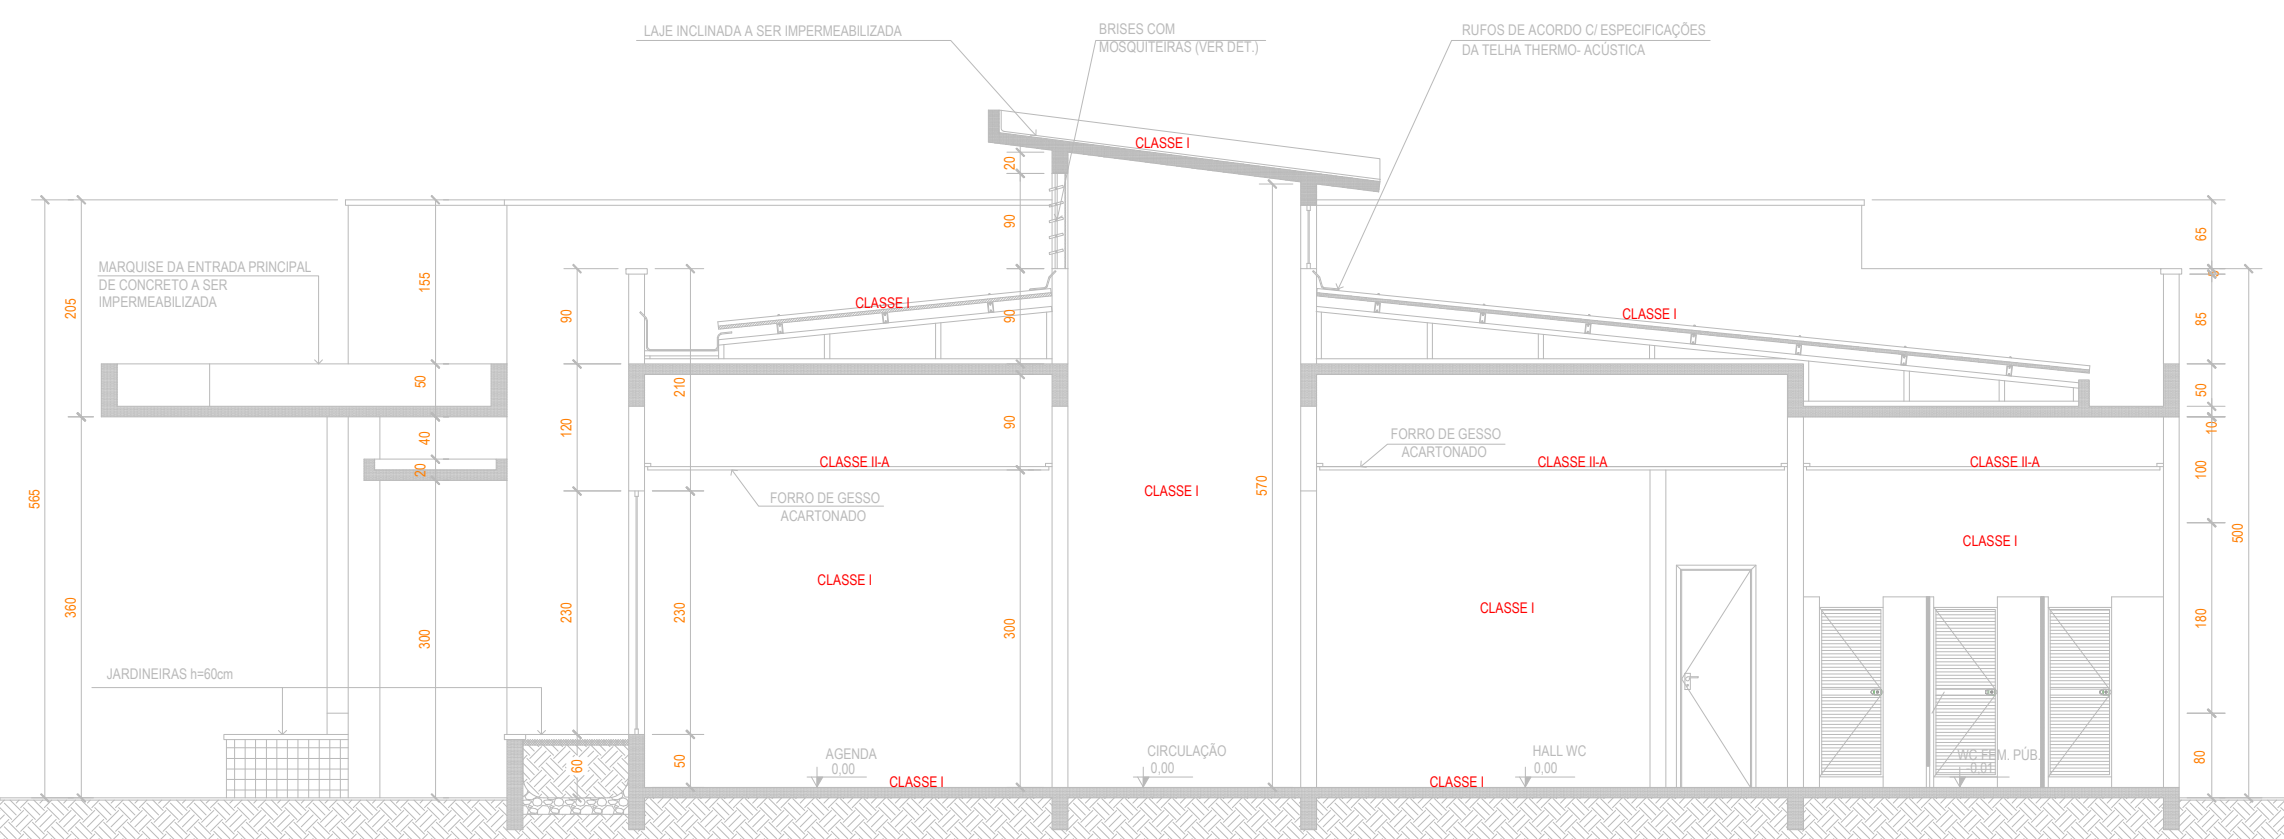

7 CORTE B-B
esc.: 1:100

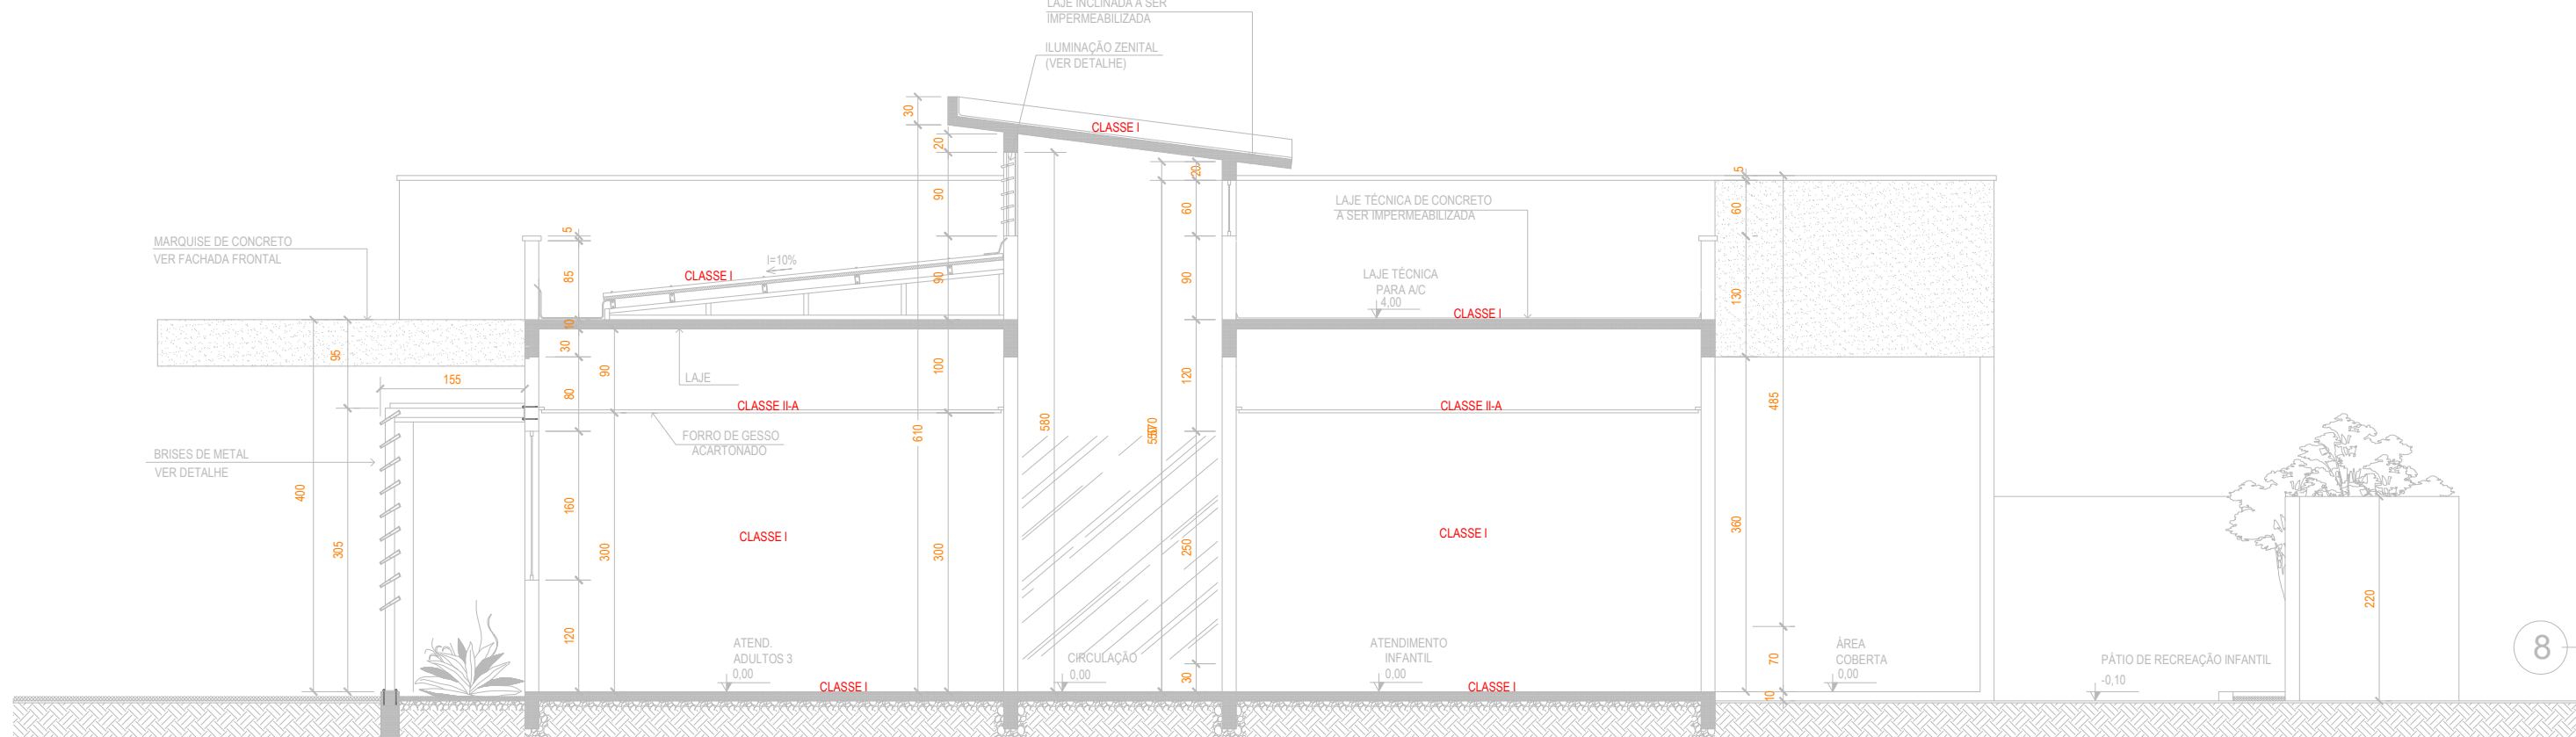


8 CORTE C-C
esc.: 1:100

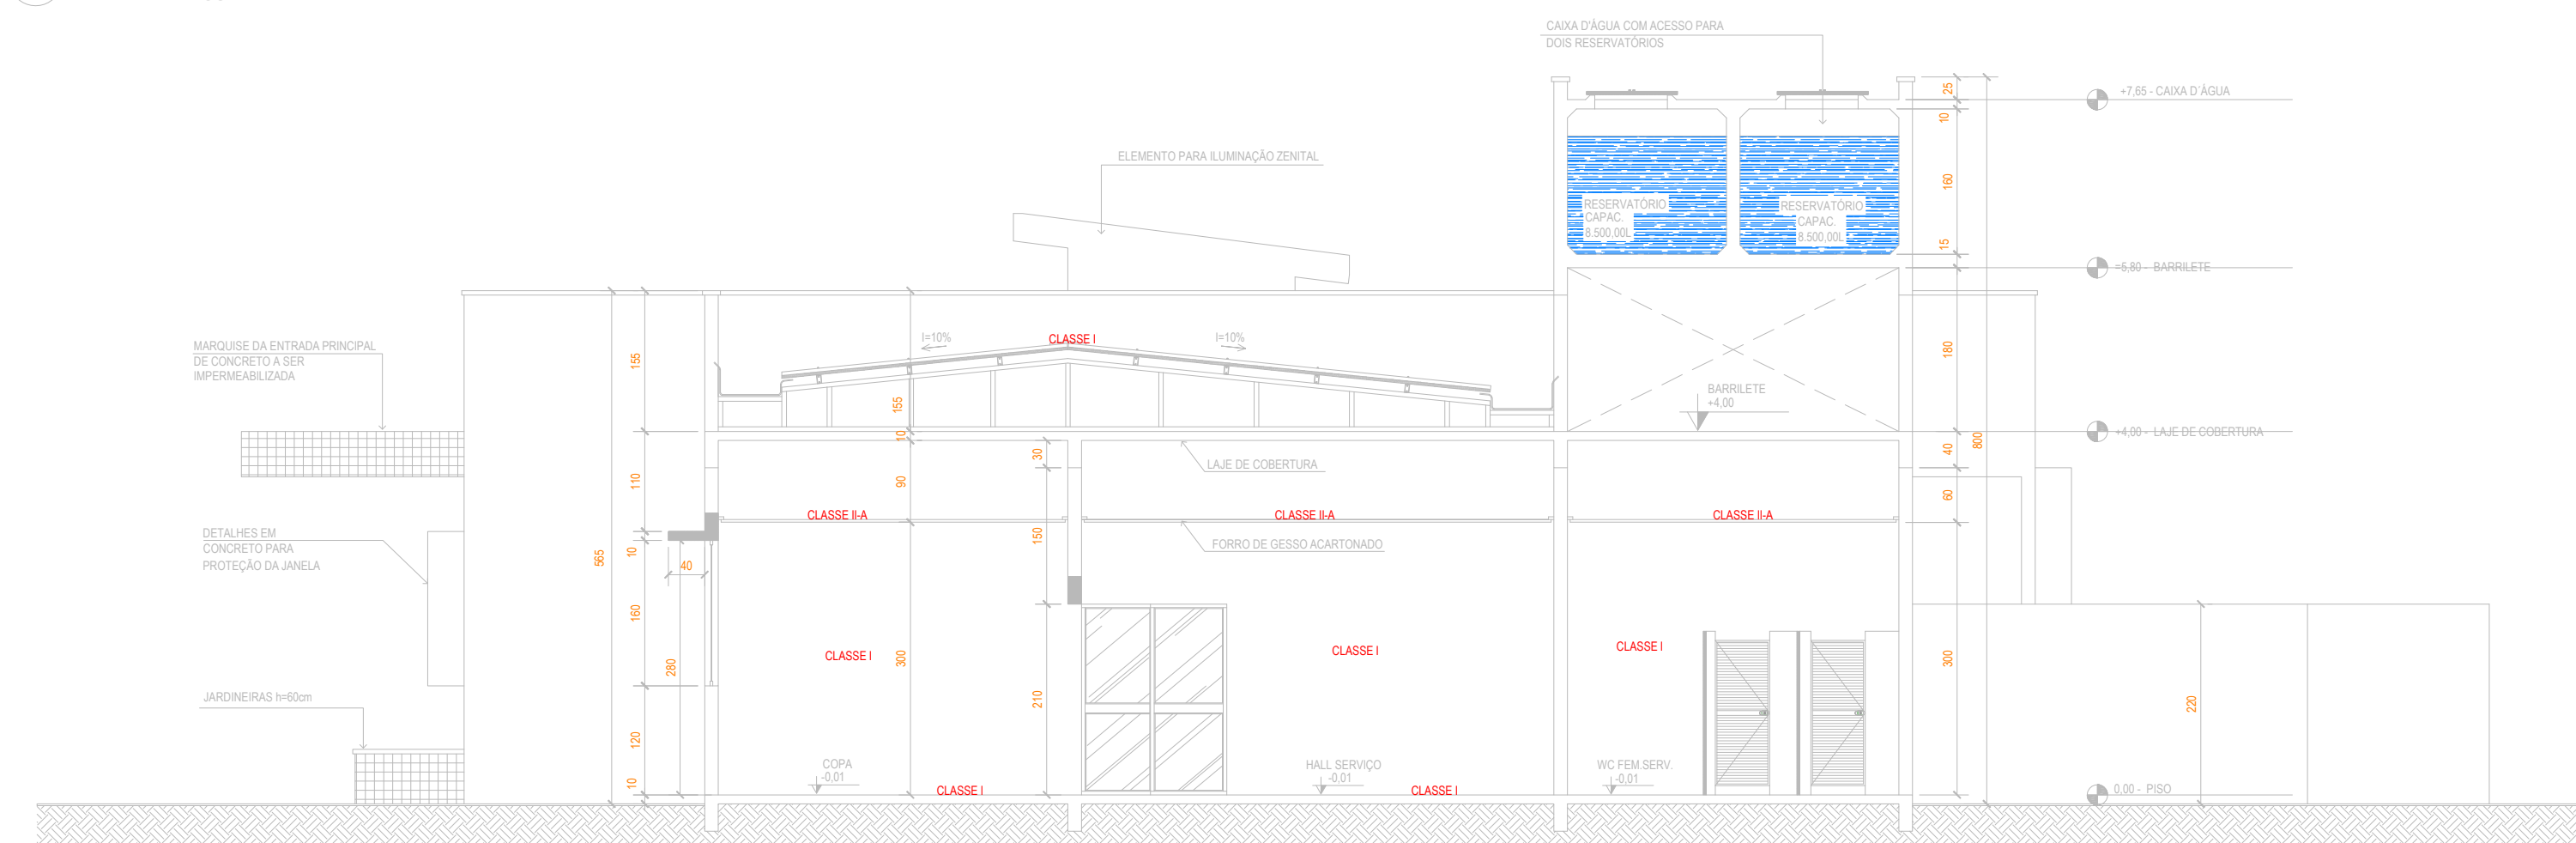


9 esc.: 1:100
CORTE D-D

DETALHE INSTALAÇÃO DE SINALIZAÇÃO

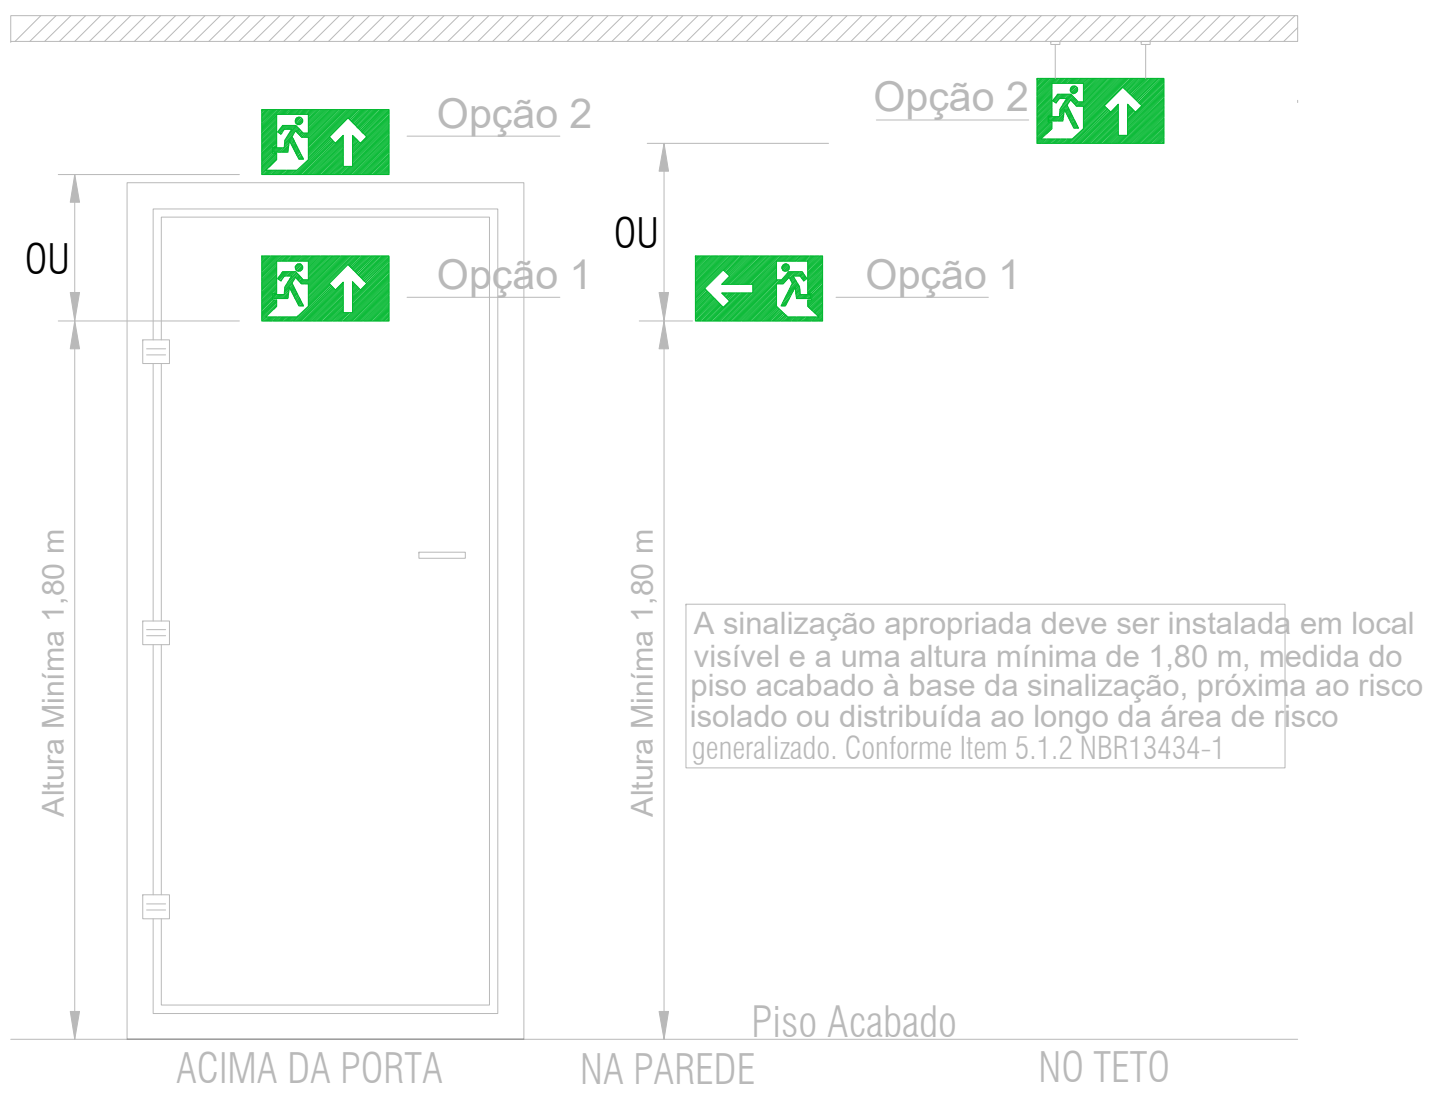

DETALHE ILUMINAÇÃO DE EMERGÊNCIA

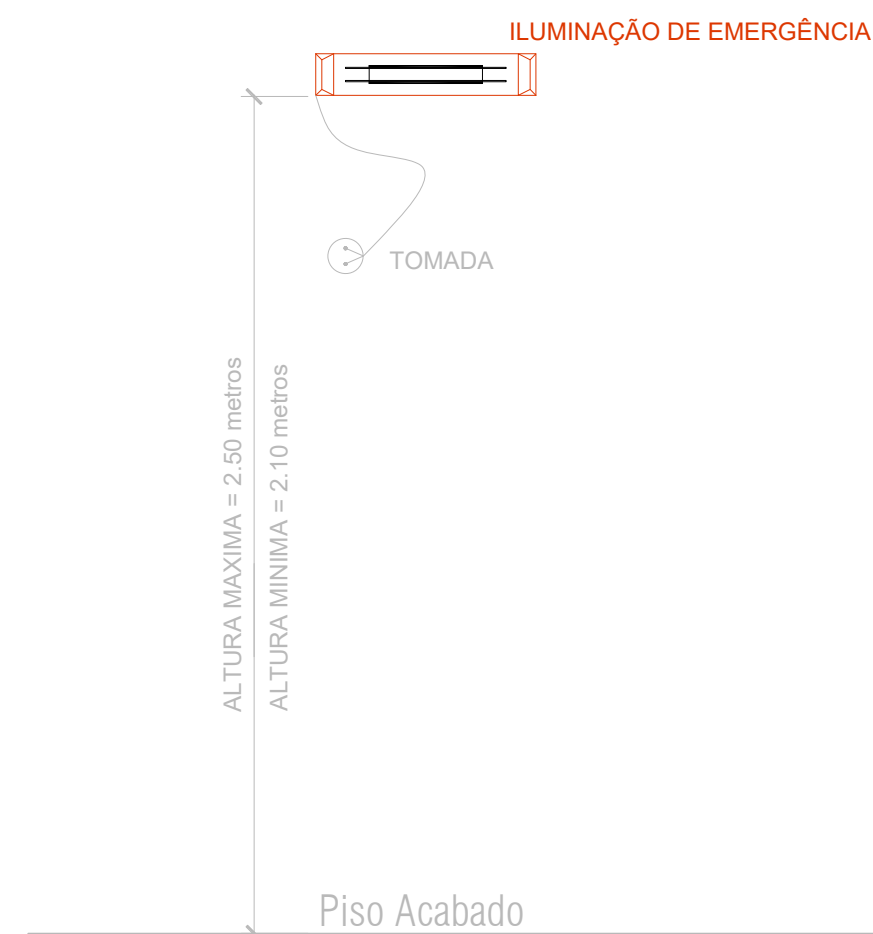

DETALHE EXTINTORES DE INCÊNDIO

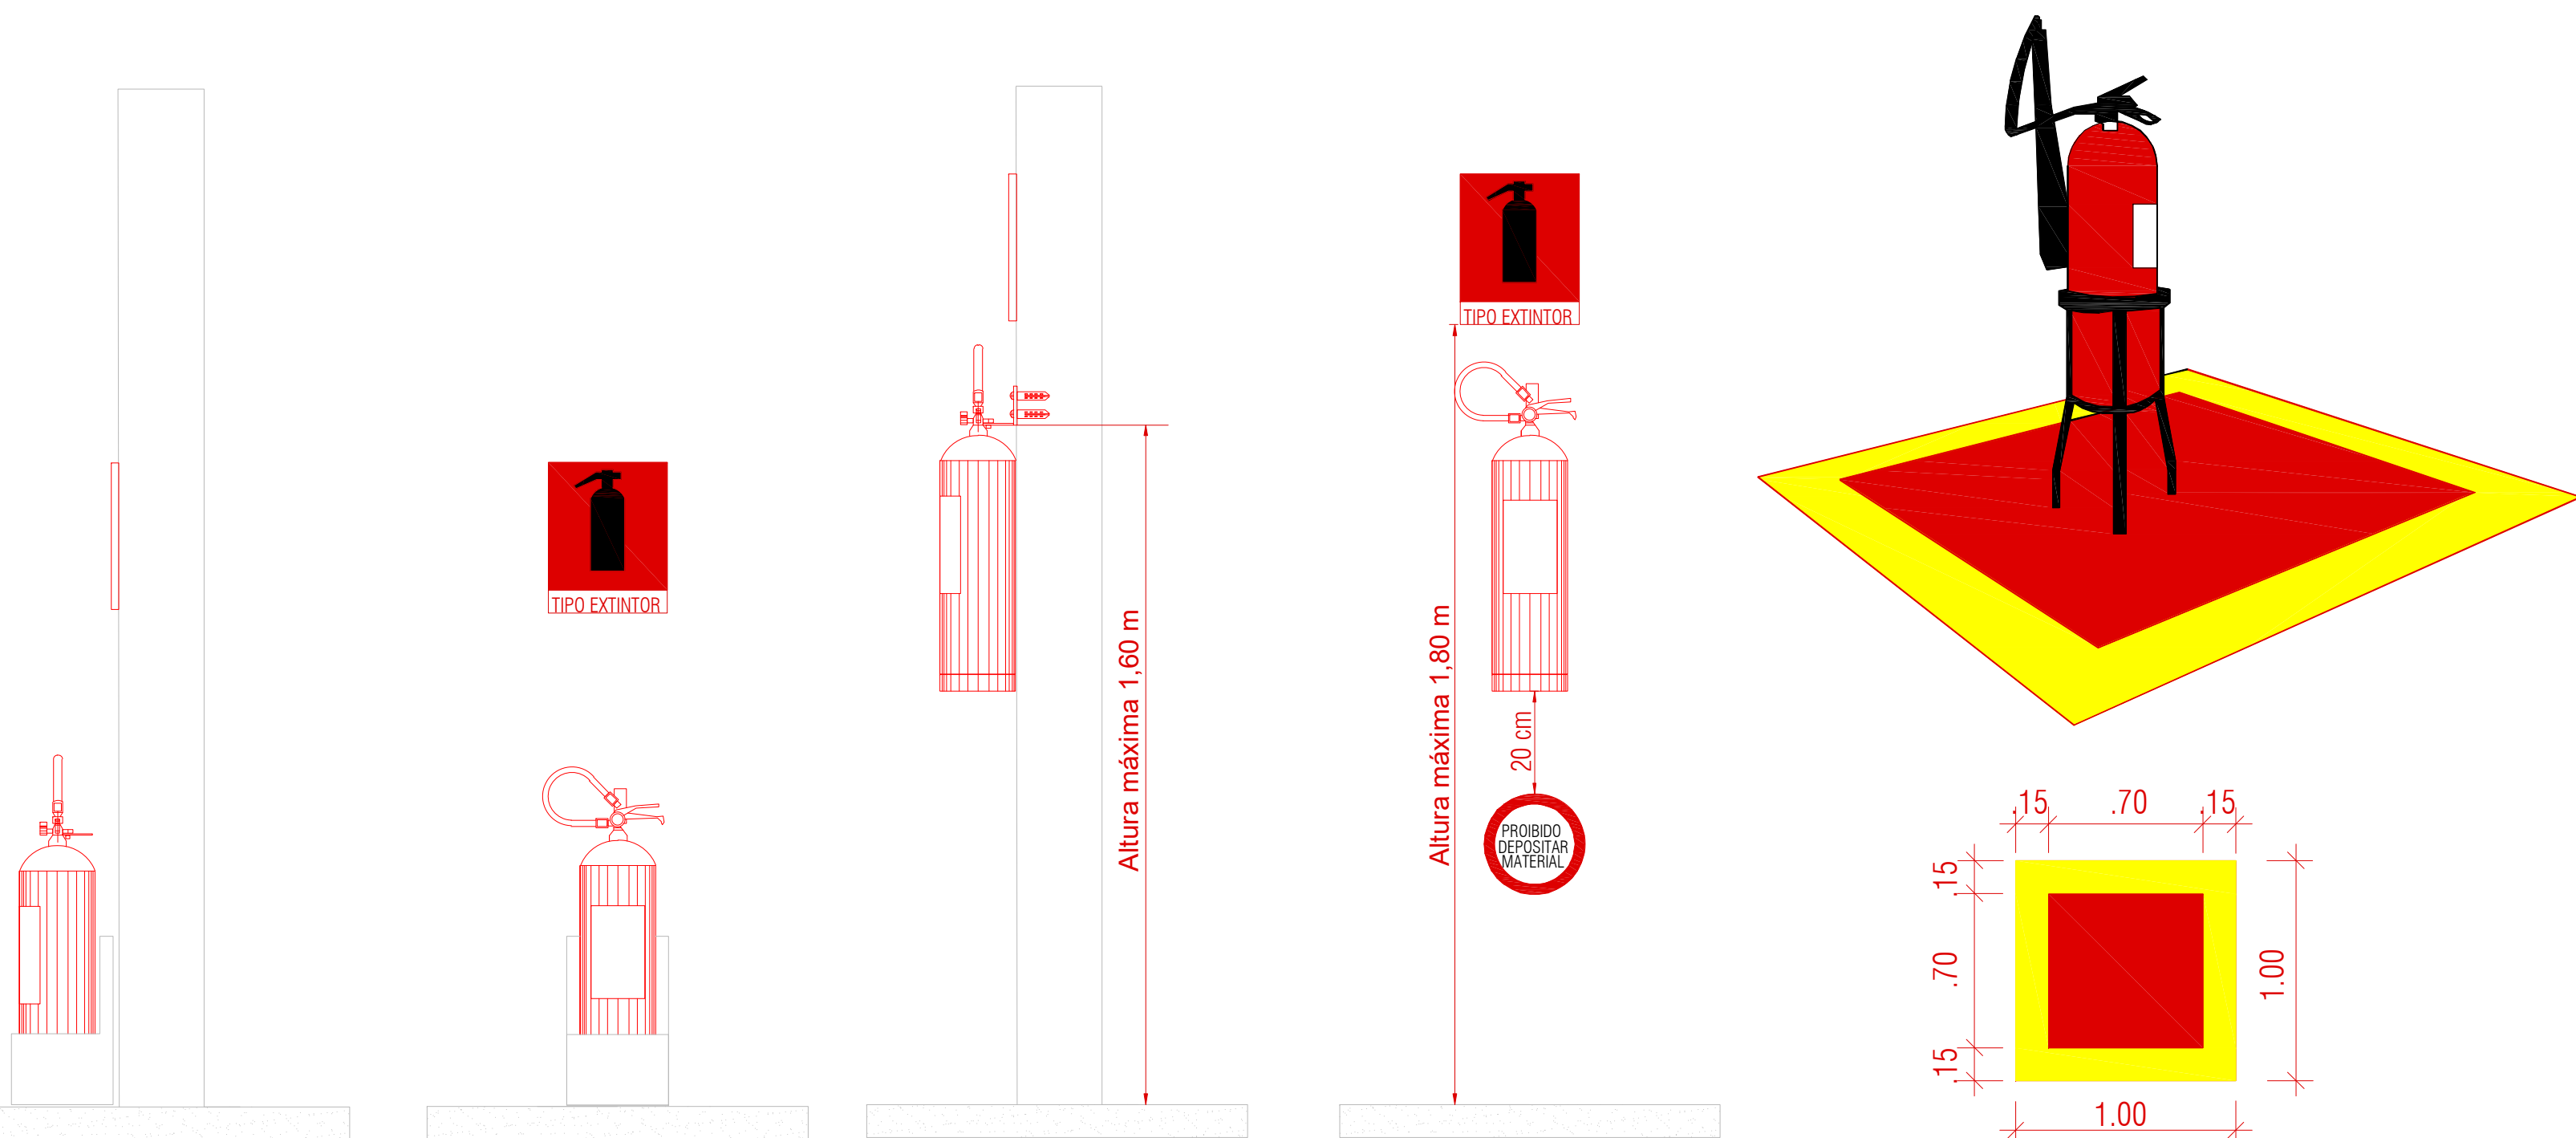


TABELA 1 - NBR 13434-2 - DIMENSÕES DAS PLACAS DE SINALIZAÇÃO

SINAL	FORMA	COTA (mm)	DISTÂNCIA MÁXIMA DE VISIBILIDADE (m)															
			4	6	8	10	12	14	16	18	20	24	28	30				
PROIBIÇÃO		D	101	151	202	252	303	353	404	454	505	606	706	757				
ALERTA		L	136	204	272	340	408	476	544	612	680	816	951	1019				
ORIENTAÇÃO SALVAMENTO E EQUIPAMENTOS		L	89	134	179	224	268	313	358	402	447	537	626	671				
		H (L=2H)	63	95	126	158	190	221	253	285	316	379	443	474				

1) AS DIMENSÕES (COTAS) APRESENTADAS SÃO VALORES MÍNIMOS DE REFERÊNCIA PARA AS DISTÂNCIAS DADAS

QUADRO RESUMO DAS MEDIDAS DE SEGURANÇA	
EXTINTORES NT 21	P6 ABC - 2A/20BC
ILUMINAÇÃO DE EMERGÊNCIA	OBEDECER A NT 18 AUTONOMIA MÍNIMA DE 1 HORA
SINALIZAÇÃO DE EMERGÊNCIA EXTINTORES NT 21	CONFORME NORMA TÉCNICA NT 20
SAÍDAS DE EMERGÊNCIA	CONFORME NORMA TÉCNICA NT 11
SEGURANÇA ESTRUTURAL CONTRA INCÊNDIO E PÂNICO	CONFORME NORMA TÉCNICA NT 08
CONTROLE DE MATERIAIS DE ACABAMENTO	CONFORME NORMA TÉCNICA NT 10

CLASSIFICAÇÃO			
GRUPO	OCUPAÇÃO	DESCRIÇÃO	EXEMPLOS
H	Serviço de Saúde e Institucional	Atividades de psicologia e psicanálise	Clínica

OCUPAÇÃO/USO	DIVISÃO	RISCO	CARGA DE INCÊNDIO EM MJ/m²
Serviço de Saúde e Institucional	H-6	BAIXO	200

CONTROLE DE MATERIAIS DE ACABAMENTO E REVESTIMENTO (NT 10)		
PISO	ACABAMENTO REVESTIMENTO	CLASSE I, IIA, IIIA ou IVA
PAREDE	ACABAMENTO REVESTIMENTO	CLASSE I, IIA ou IIIA
TETO E FORRO	ACABAMENTO REVESTIMENTO	CLASSE I ou IIA

LEGENDA DE SINALIZAÇÃO		
S1		Saída de emergência - Indicação de sentido - Dimensões mínimas: L=1,5 H Especialmente para ser fixado em colunas
S2		Saída de emergência - Indicação de sentido - Dimensões mínimas: L=2,0 H
S3		Saída de emergência - Indicação de uma saída de emergência a ser fixada acima da porta, para indicar o seu acesso.
E5		Equipamentos - Extintor de incêndio. Indicação de localização dos extintores de incêndio.
S14		Saída de emergência - Indicação da saída com ou sem complementação do pictograma fotoluminescente.
M1		Indicação dos sistemas de proteção contra incêndio existentes na edificação.

LEGENDA	
SÍMBOLO	DESCRIÇÃO
	EXTINTOR PORTÁTIL DE PÓ QUÍMICO SECO (PQS ABC) - 8kg 2A - 20-BC
	ROTA DE FUGA - SAÍDA FINAL
	ROTA DE FUGA - DIREÇÃO A SEGUIR
	PONTO DE ILUMINAÇÃO DE EMERGÊNCIA COM 02 LÂMPADAS FLUORESCENTES 9W

ESTADO DE GOIÁS

CORPO DE BOMBEIROS MILITAR

PROCESSO N.º 99.683/25

1 (X) Aprovação inicial de projeto;

2 () Substituição de Projeto. Protocolo original nº _____

3 () Dom C/CTD Protocolado nº _____

4 () Projeto de Arquiteto. Data de construção da edificação: _____

(*) Somente para edificações comprovadamente construídas em data anterior a 10/03/2007, conforme NT-40.

ANALISADO E APROVADO

DIGITALMENTE POR:

NOME: 1º TEN QOA 01.263 CÉSAR


DATA: 09/10/2025

CODIGO: b552a26d1076

VERIFICADOR

Escaneie o QR CODE ao lado ou acesse o site: <https://goias.bombeiros-militar.com.br/verificacao-de-projeto-jat> para verificar a autenticidade da aprovação utilizando o código verificador.

Nº	DATA	ASSUNTO DA REVISÃO	RESPONSÁVEL
REVISÕES			
PROPRIETÁRIO: UNIVERSIDADE FEDERAL DE JATÁI			
UNIDADE GESTORA: UNIVERSIDADE FEDERAL DE JATÁI - GO			
OBRA: CONSTRUÇÃO DA CLÍNICA DE SERVIÇO DE PSICOLOGIA APLICADA (SPA) DA UFJ.			
MUNICÍPIO: JATÁI		ESTADO: GOIÁS	
CÓDIGO: Rua Leo Linco, Qd. 0019, Lt. Área, N.º 45, Comp. Porto N.º 01, Setor Sarmal Graham		TIPO: CONSTRUÇÃO	
UNIVERSIDADE FEDERAL DE JATÁI		RESPONSÁVEL TÉCNICO: CARPLAN ENGENHARIA E PROJETOS	
NOME: GABRIEL FERNANDES SILVA		NOME: CARLOS AUGUSTO CARDOSO LIMA	
CPF: 42.386.530/01-14		CPF: 02.088.000-00	
CREA-PI: 191566727		CREA-PI: 191566727	
ENGENHEIRO: ANTONIO RUI LOPES, SR. JOSUEI		ENGENHEIRO: ANTONIO RUI LOPES, SR. JOSUEI	
CEP: 64.049-200		CEP: 64.049-200	
E-MAIL: OU SITE: CONTATO@CARPLANENG.COM.BR		E-MAIL: OU SITE: CONTATO@CARPLANENG.COM.BR	
TELEFONE: (86) 9918-9182		TELEFONE: (86) 9918-9182	
AUTOR DO PROJETO: REG. PROFIS: CARPLAN ENGENHARIA E PROJETOS LTDA		PROJETO: PROJETO DE COMBATE A INCÊNDIO E PÂNICO	
RESPONSÁVEL TÉCNICO: REG. PROFIS: CARLOS AUGUSTO CARDOSO LIMA		REFERÊNCIA: CORTES E DETALHES	
DATA: 09/10/2025		DESENHO: PUNTA PCI	
LOCAL DO DESENHO: JATÁI		DATA: 09/10/2025	
ARQUIVO: UFL_JAT_GO-PE-PCI		REFERÊNCIA: 02/03	

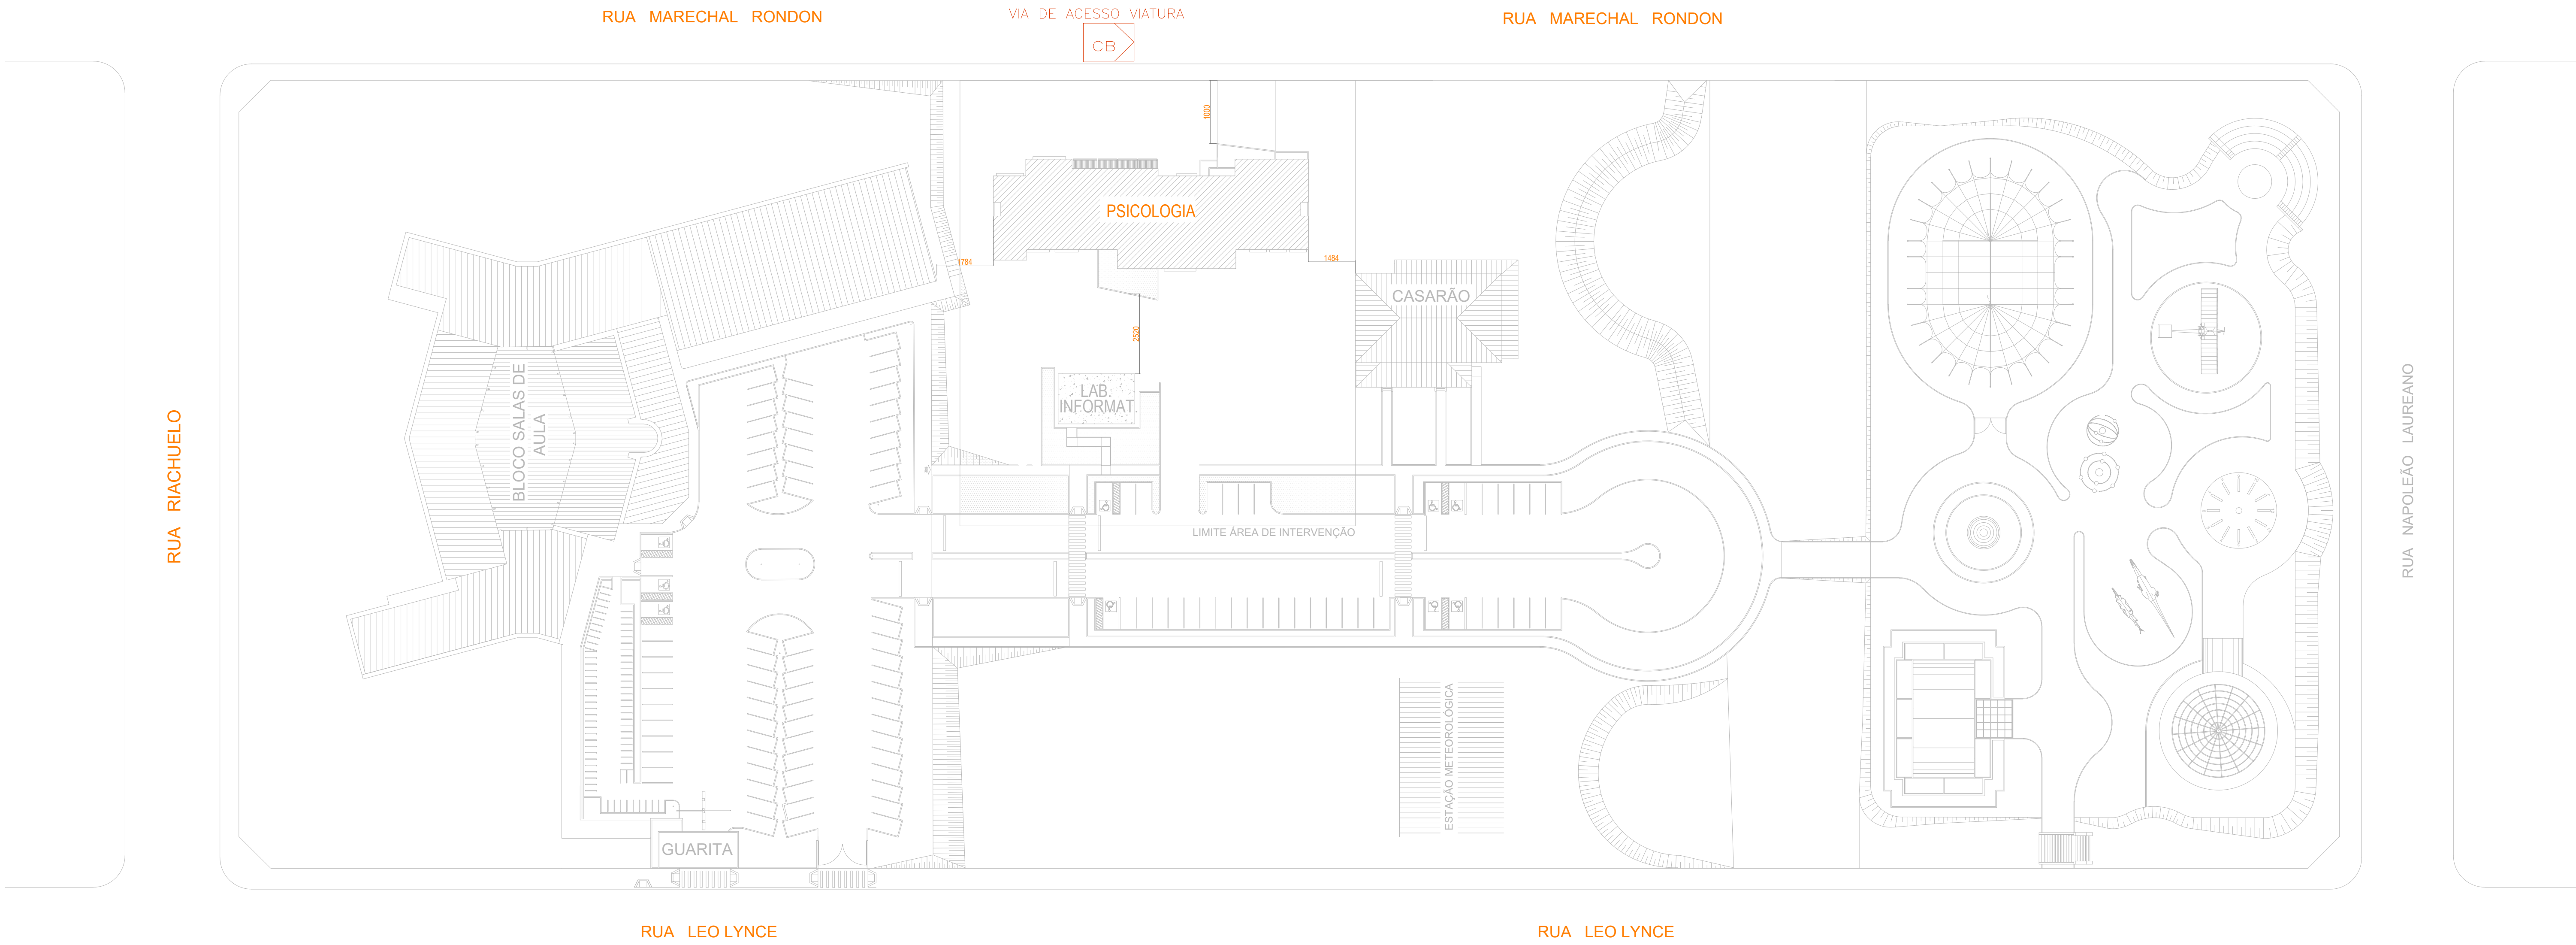

QUADRO RESUMO DAS MEDIDAS DE SEGURANÇA	
EXTINTORES NT 21	P6 ABC - 2A:20BC
ILUMINAÇÃO DE EMERGÊNCIA	DEBEDECER A NT 18 AUTONOMIA MINIMA DE 1 HORA
SINALIZAÇÃO DE EMERGÊNCIA EXTINTORES NT 21	CONFORME NORMA TÉCNICA NT 20
SAÍDAS DE EMERGÊNCIA	CONFORME NORMA TÉCNICA NT 11
SEGURANÇA ESTRUTURAL CONTRA INCENDIO E PANICO	CONFORME NORMA TÉCNICA NT 08
CONTROLE DE MATERIAIS DE ACABAMENTO	CONFORME NORMA TÉCNICA NT 10

CLASSIFICAÇÃO			
GRUPO	OCUPAÇÃO	DESCRIÇÃO	EXEMPLOS
H	Serviço de Saúde e Institucional	Atividades de psicologia e psicanálise	Clínica

OCUPAÇÃO/USO	DIVISÃO	RISCO	CARGA DE INCENDIO EM M2/M2
Serviço de Saúde e Institucional	H-6	BAIXO	200

CONTROLE DE MATERIAIS DE ACABAMENTO E REVESTIMENTO (NT 10)		
PISO	ACABAMENTO REVESTIMENTO	CLASSE I, IIA, IIIA ou IVA
PAREDE	ACABAMENTO REVESTIMENTO	CLASSE I, IIA ou IIIA
TETO E FORRO	ACABAMENTO REVESTIMENTO	CLASSE I ou IIA

LEGENDA DE SINALIZAÇÃO		
S1		Saída de emergência - Indicação de sentido - Dimensões mínimas: L=1,5 H Especialmente para ser fixado em colunas.
S2		Saída de emergência - Indicação de sentido - Dimensões mínimas: L=2,0 H.
S3		Saída de emergência - Indicação de uma saída de emergência a ser usada acima da porta, para indicar o seu acesso.
E5		Equipamentos - Extintor de incêndio - Indicação da localização dos extintores de incêndio.
S14		Saída de emergência - Indicação da saída com ou sem complementação do pictograma fotoluminescente.
M1		Indicação dos sistemas de proteção contra incêndio existentes na edificação.

LEGENDA	
SÍMBOLO	DESCRIÇÃO
	EXTINTOR PORTÁTIL DE PÓ QUÍMICO SECO (P6 ABC) - R6 - 2A: 20BC
	ROTA DE FUGA - SAÍDA FINAL
	ROTA DE FUGA - DIREÇÃO A SEGUIR
	PONTO DE ILUMINAÇÃO DE EMERGÊNCIA COM 02 LÂMPADAS FLUORESCENTES 9W



ESTADO DE GOIÁS

CORPO DE BOMBEIROS MILITAR

PROCESSO N.º 99.683 / 25

1 (X) Aprovação inicial de projeto

2 () Substituição de Projeto, Protocolo original n.º

3 () Com C.T.C.D. Protocolo n.º

4 () Projeto de Arquiteto, Data de construção da edificação: / /

*Somente para edificações comprovadamente construídas em data anterior a 10/03/2007, conforme NT-43.

ANALISADO E APROVADO

DIGITALMENTE POR:

NOME: 1º TEN QOA 01.263 CÉSAR

DATA: 09/10/2025

CÓDIGO: b552a26d1076

VERIFICADOR



Escaneie o QR CODE ao lado ou acesse o site <https://portal.bombeiros.goias.br/portal-verificacao-de-projeto> para verificar a autenticidade da aprovação utilizando o código verificador.

Nº	DATA	ASSUNTO DA REVISÃO	RESPONSÁVEL
REVISÕES			
PROPRIETÁRIO:		UNIDADE GESTORA:	
UNIVERSIDADE FEDERAL DE JATÁI		UNIVERSIDADE FEDERAL DE JATÁI - GO	
OBRA:		CONSTRUÇÃO DA CLÍNICA DE SERVIÇO DE PSICOLOGIA APLICADA (SPA) DA UFJ.	
MUNICÍPIO:		ESTADO:	
JATÁI		GOIÁS	
Cidade:		TIPO:	
Rua Leo Linco, Qd. 0019, Lt. Área, N.º 45, Comp. Porto N.º 01, Setor Samuel Graham		CONSTRUÇÃO	
PROPRIETÁRIO:		RESPONSÁVEL TÉCNICO:	
UNIVERSIDADE FEDERAL DE JATÁI		CARPLAN ENGENHARIA E PROJETOS	
NOME: GABRIEL FERNANDES SOUSA		NOME: CARLOS AUGUSTO CARDOSO LIMA	
CARGO: ENGENHEIRO CIVIL		CARGO: ENGENHEIRO CIVIL	
CREA/RN: 191566/27		CREA/RN: 191566/27	
AUTOR DO PROJETO:		PROJETO:	
REG. PROFIS: ENG. RONDINELY MELO ESCORCIO DE BRITO		PROJETO DE COMBATE A INCENDIO E PANICO	
RESPONSÁVEL TÉCNICO:		REFERÊNCIA:	
ENG. CARLOS A.C. LIMA		FACHADAS E SITUAÇÃO/LOCALIZAÇÃO	
REG. PROFIS: CREA/RN: 191566/27		DESENHO:	
CARPLAN ENGENHARIA E PROJETOS LTDA		PUNTA PCI	
REPRESENTANTE: CARLOS AUGUSTO CARDOSO LIMA		DATA:	
CNPJ: 42.386.533/01-14		MAIO/2025	
CREA/RN: 191566/27		ESCALA DO DESENHO:	
ENGENHEIRO: ANTONIA RAIAN LOPES, ENG. JOSUEI		Como Indicado	
CEP: 64.049-200		ARQUIVO:	
E-MAIL OU SITE: CONTATO@CARPLANENG.COM.BR		UFJ-JATÁI-GO-PE-PCI	
TELEFONE: (66) 9918-9162		REFERÊNCIA:	
		03/03	