LEGENDA - SPDA

- Haste de aterramento
- Descida com caixa de inspeçao
- Captor aéreo
- BEP - Barra de Equipotencialização
- Captor Franklin
- Conexão

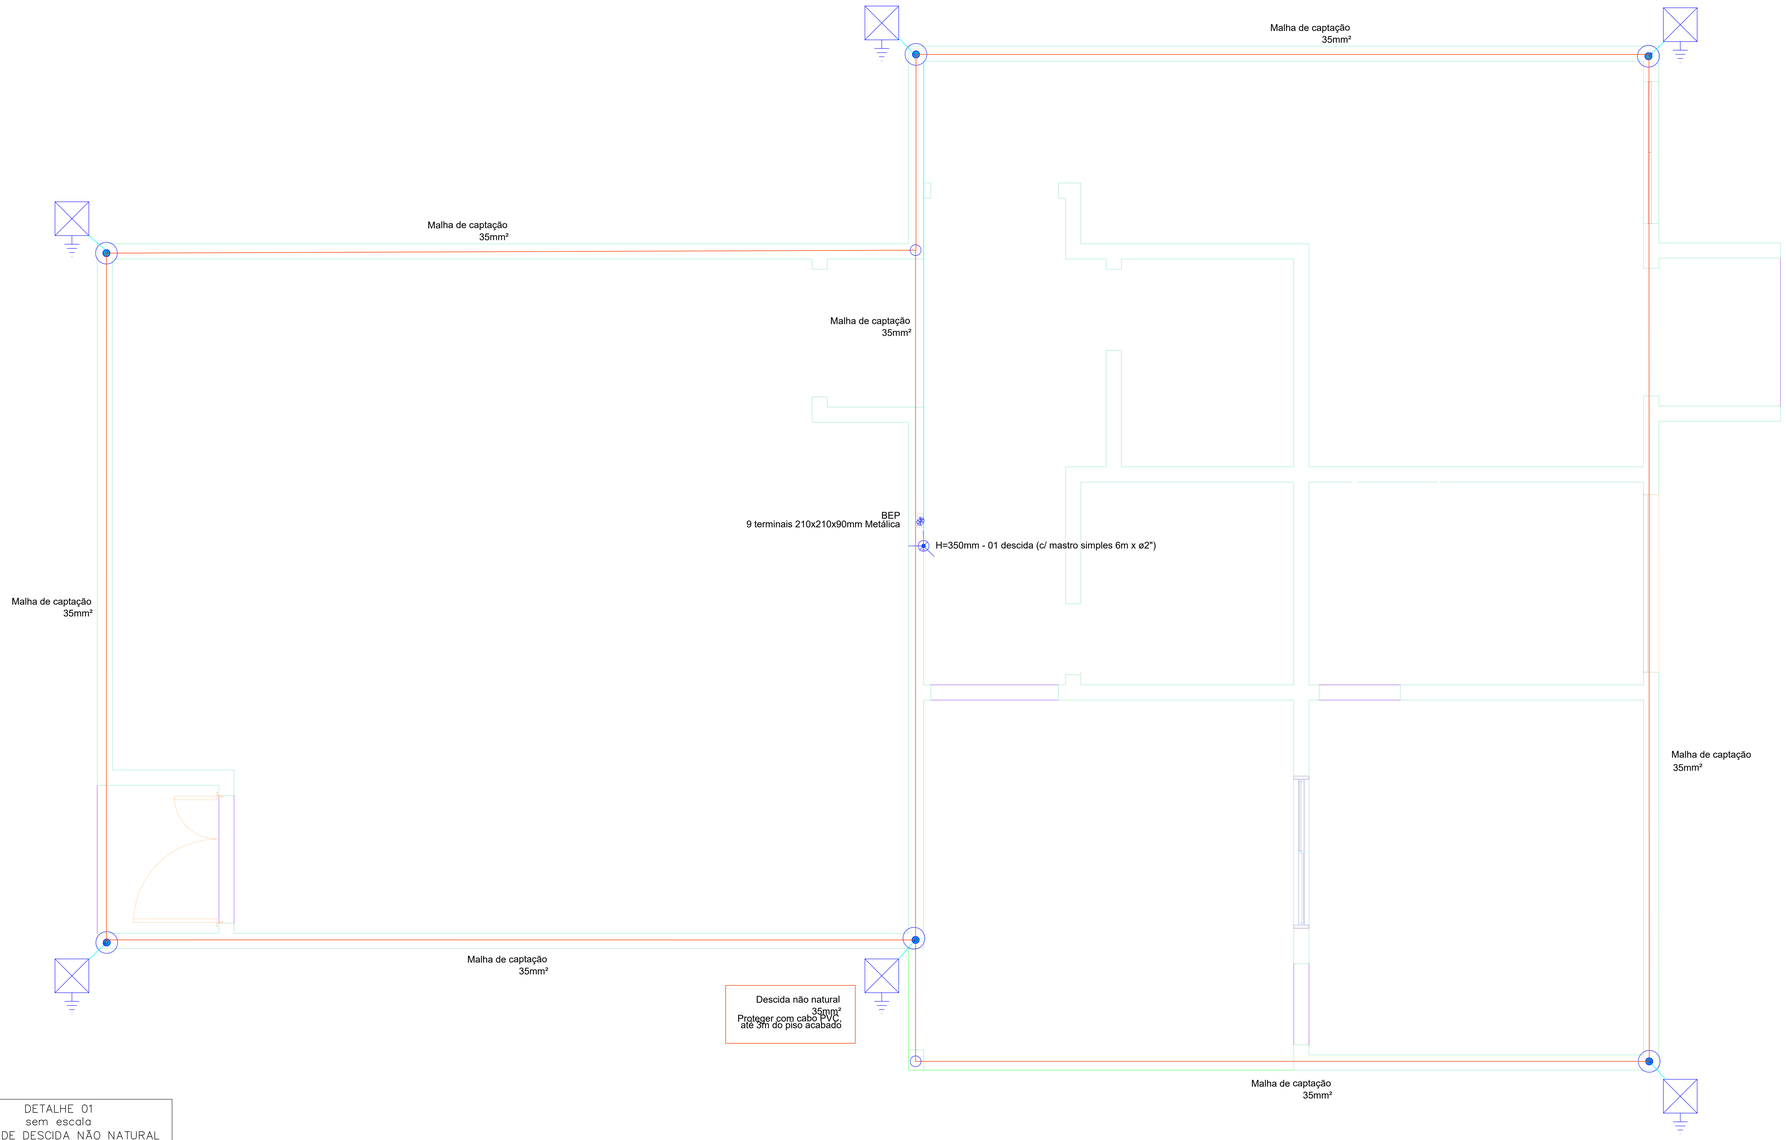

DETALHE 01
sem escala
PONTO DE DESCIDA NÃO NATURAL

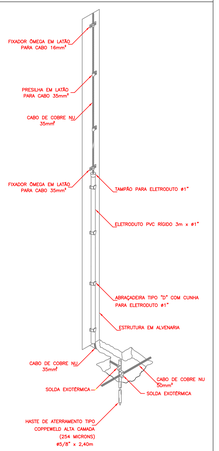

DETALHE DO CONDUTOR
DE DESCIDA NÃO NATURAL

DETALHE 02
sem escala
PONTO DE DESCIDA NÃO NATURAL

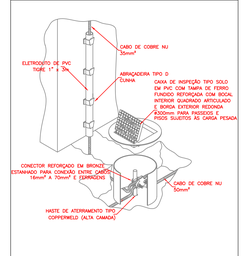

DETALHE DE INSTALAÇÃO DA CAIXA DE
INSPEÇÃO TIPO SOLO COM TAMPA REFORÇADA
PARA CONEXÃO DAS MALHAS

DETALHE 03
sem escala
CABO DE COBRE NU 50mm²

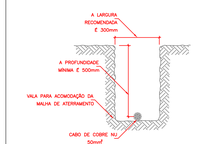

DETALHE DA VALA
DA MALHA DE ATERRAMENTO

DETALHE 04
sem escala
HASTE DE ATERRAMENTO

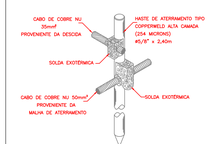

DETALHE DE CONEXÃO E SOLDA
DA HASTE DE ATERRAMENTO

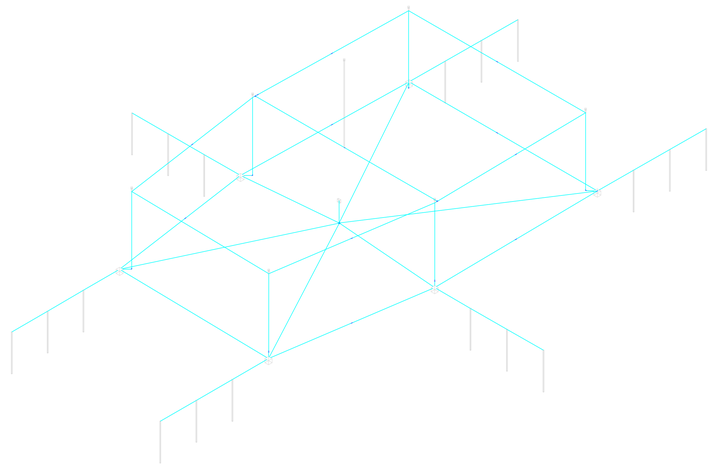

NOTAS

1 - OS FIOS NÃO DEVERÃO TER EMENDAS AO LONGO DO SEU TRAJETO.
2 -

NOTAS GERAIS

1. ESTE PROJETO É PROPRIEDADE DO PROJETISTA REGISTRADO NO SELO. CONFORME LEI N°: 5194/66 NÃO DEVE SER UTILIZADO PARA QUALQUER OUTRA FINALIDADE QUE NÃO SE RELACIONE COM A EXECUÇÃO DA PRESENTE EDIFICAÇÃO, SENDO TERMINANTEMENTE VEDADA SUA COLOCAÇÃO A DISPOSIÇÃO DE TERCEIROS.
2. O PROJETISTA NÃO SE RESPONSABILIZARÁ POR EVENTUAIS ALTERAÇÕES DESTE PROJETO DURANTE SUA EXECUÇÃO. QUALQUER MODIFICAÇÃO, O MESMO DEVE SER CONTACTADO.
3. ESTE PROJETO FOI BASEADO NO LAY-OUT E INFORMAÇÕES FORNECIDAS PELO ARQUITETO OU PROPRIETÁRIO.
4.QUALQUER MODIFICAÇÃO OU DÚVIDA DEVERÁ SER IMEDIATAMENTE COMUNICADA POR ESCRITO AO PROJETISTA.

N°	REVISÕES	DATA	APROVAÇÃO
00	Emissão inicial	01/09/2022	

UFJ - Campus Riachuelo | Rua Riachuelo n° 1530 - Setor - Samuel Grahan, Jataí - GO, 75804-020

Obra
Educacional
Jataí-GO

Projetista
Janaina Martins Gouveia
1014362202D-GO

Proprietário
UFJ

Projeto

Pavimento
Térreo

Conteúdo
Malha de captação

Prancha 2
Conjunto 1 | Pran. Tot. 2

Data	Escala	Desenho	Conferência
01/09/2022	Escala	<>	Revisor